




Schnitt A-A

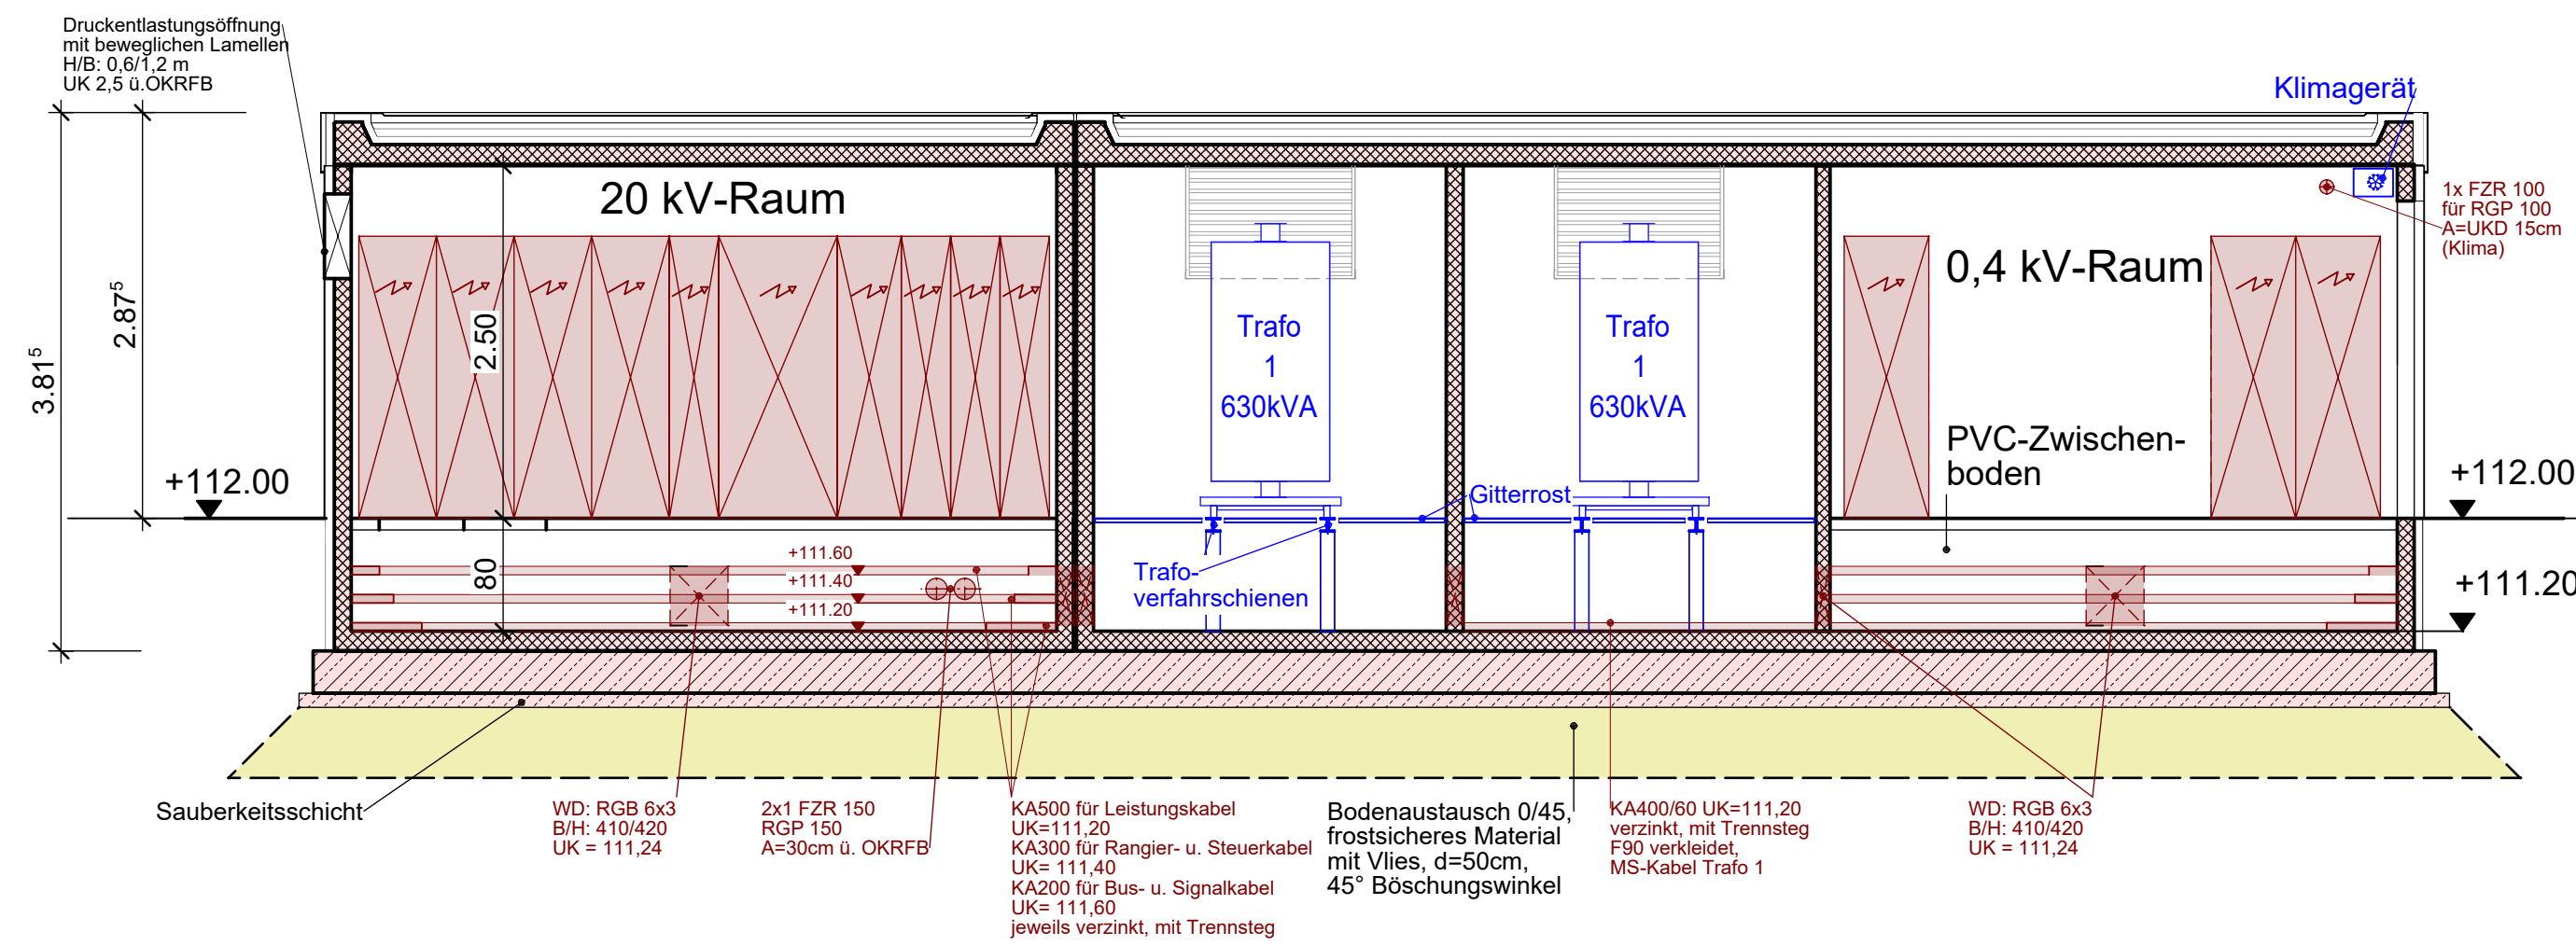

Schnitt B-B

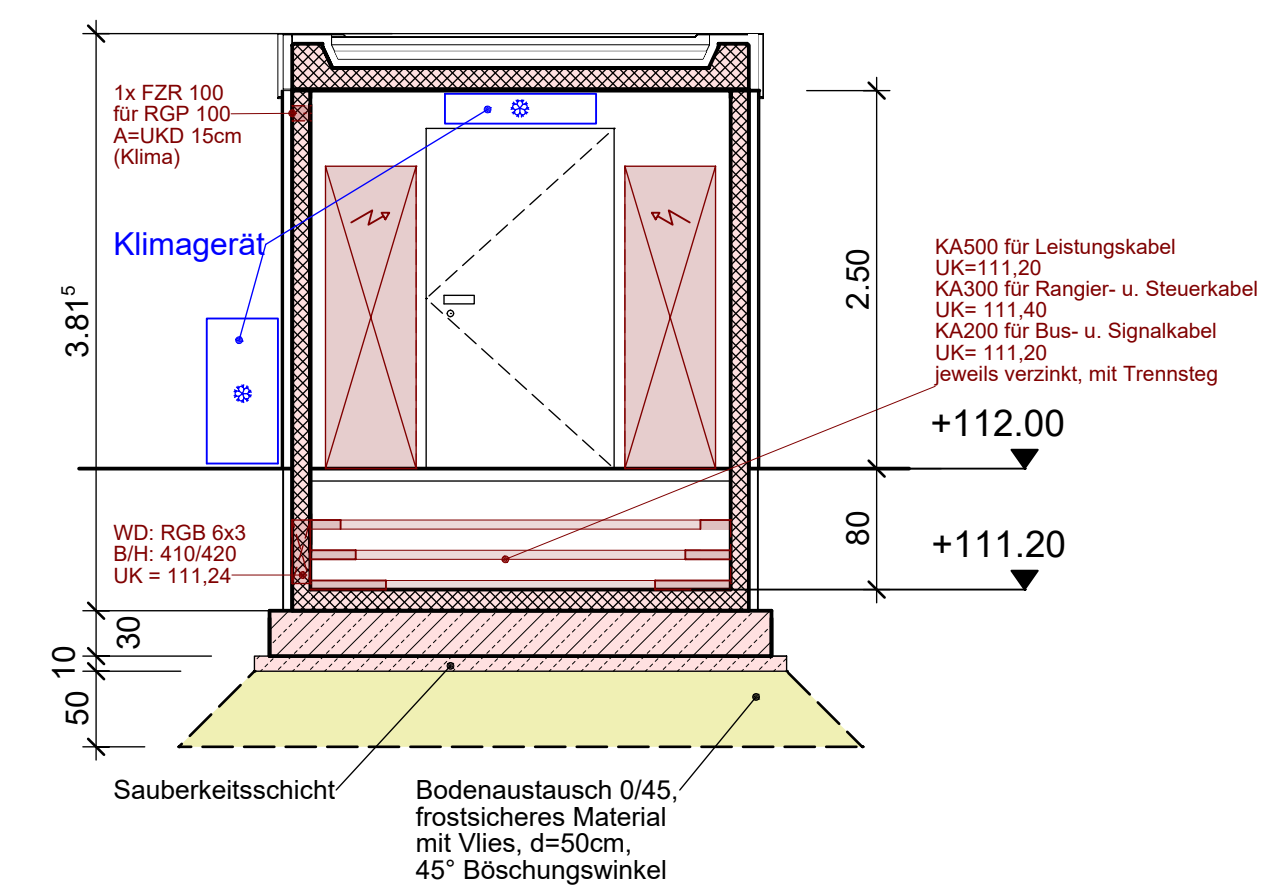

Grundriss

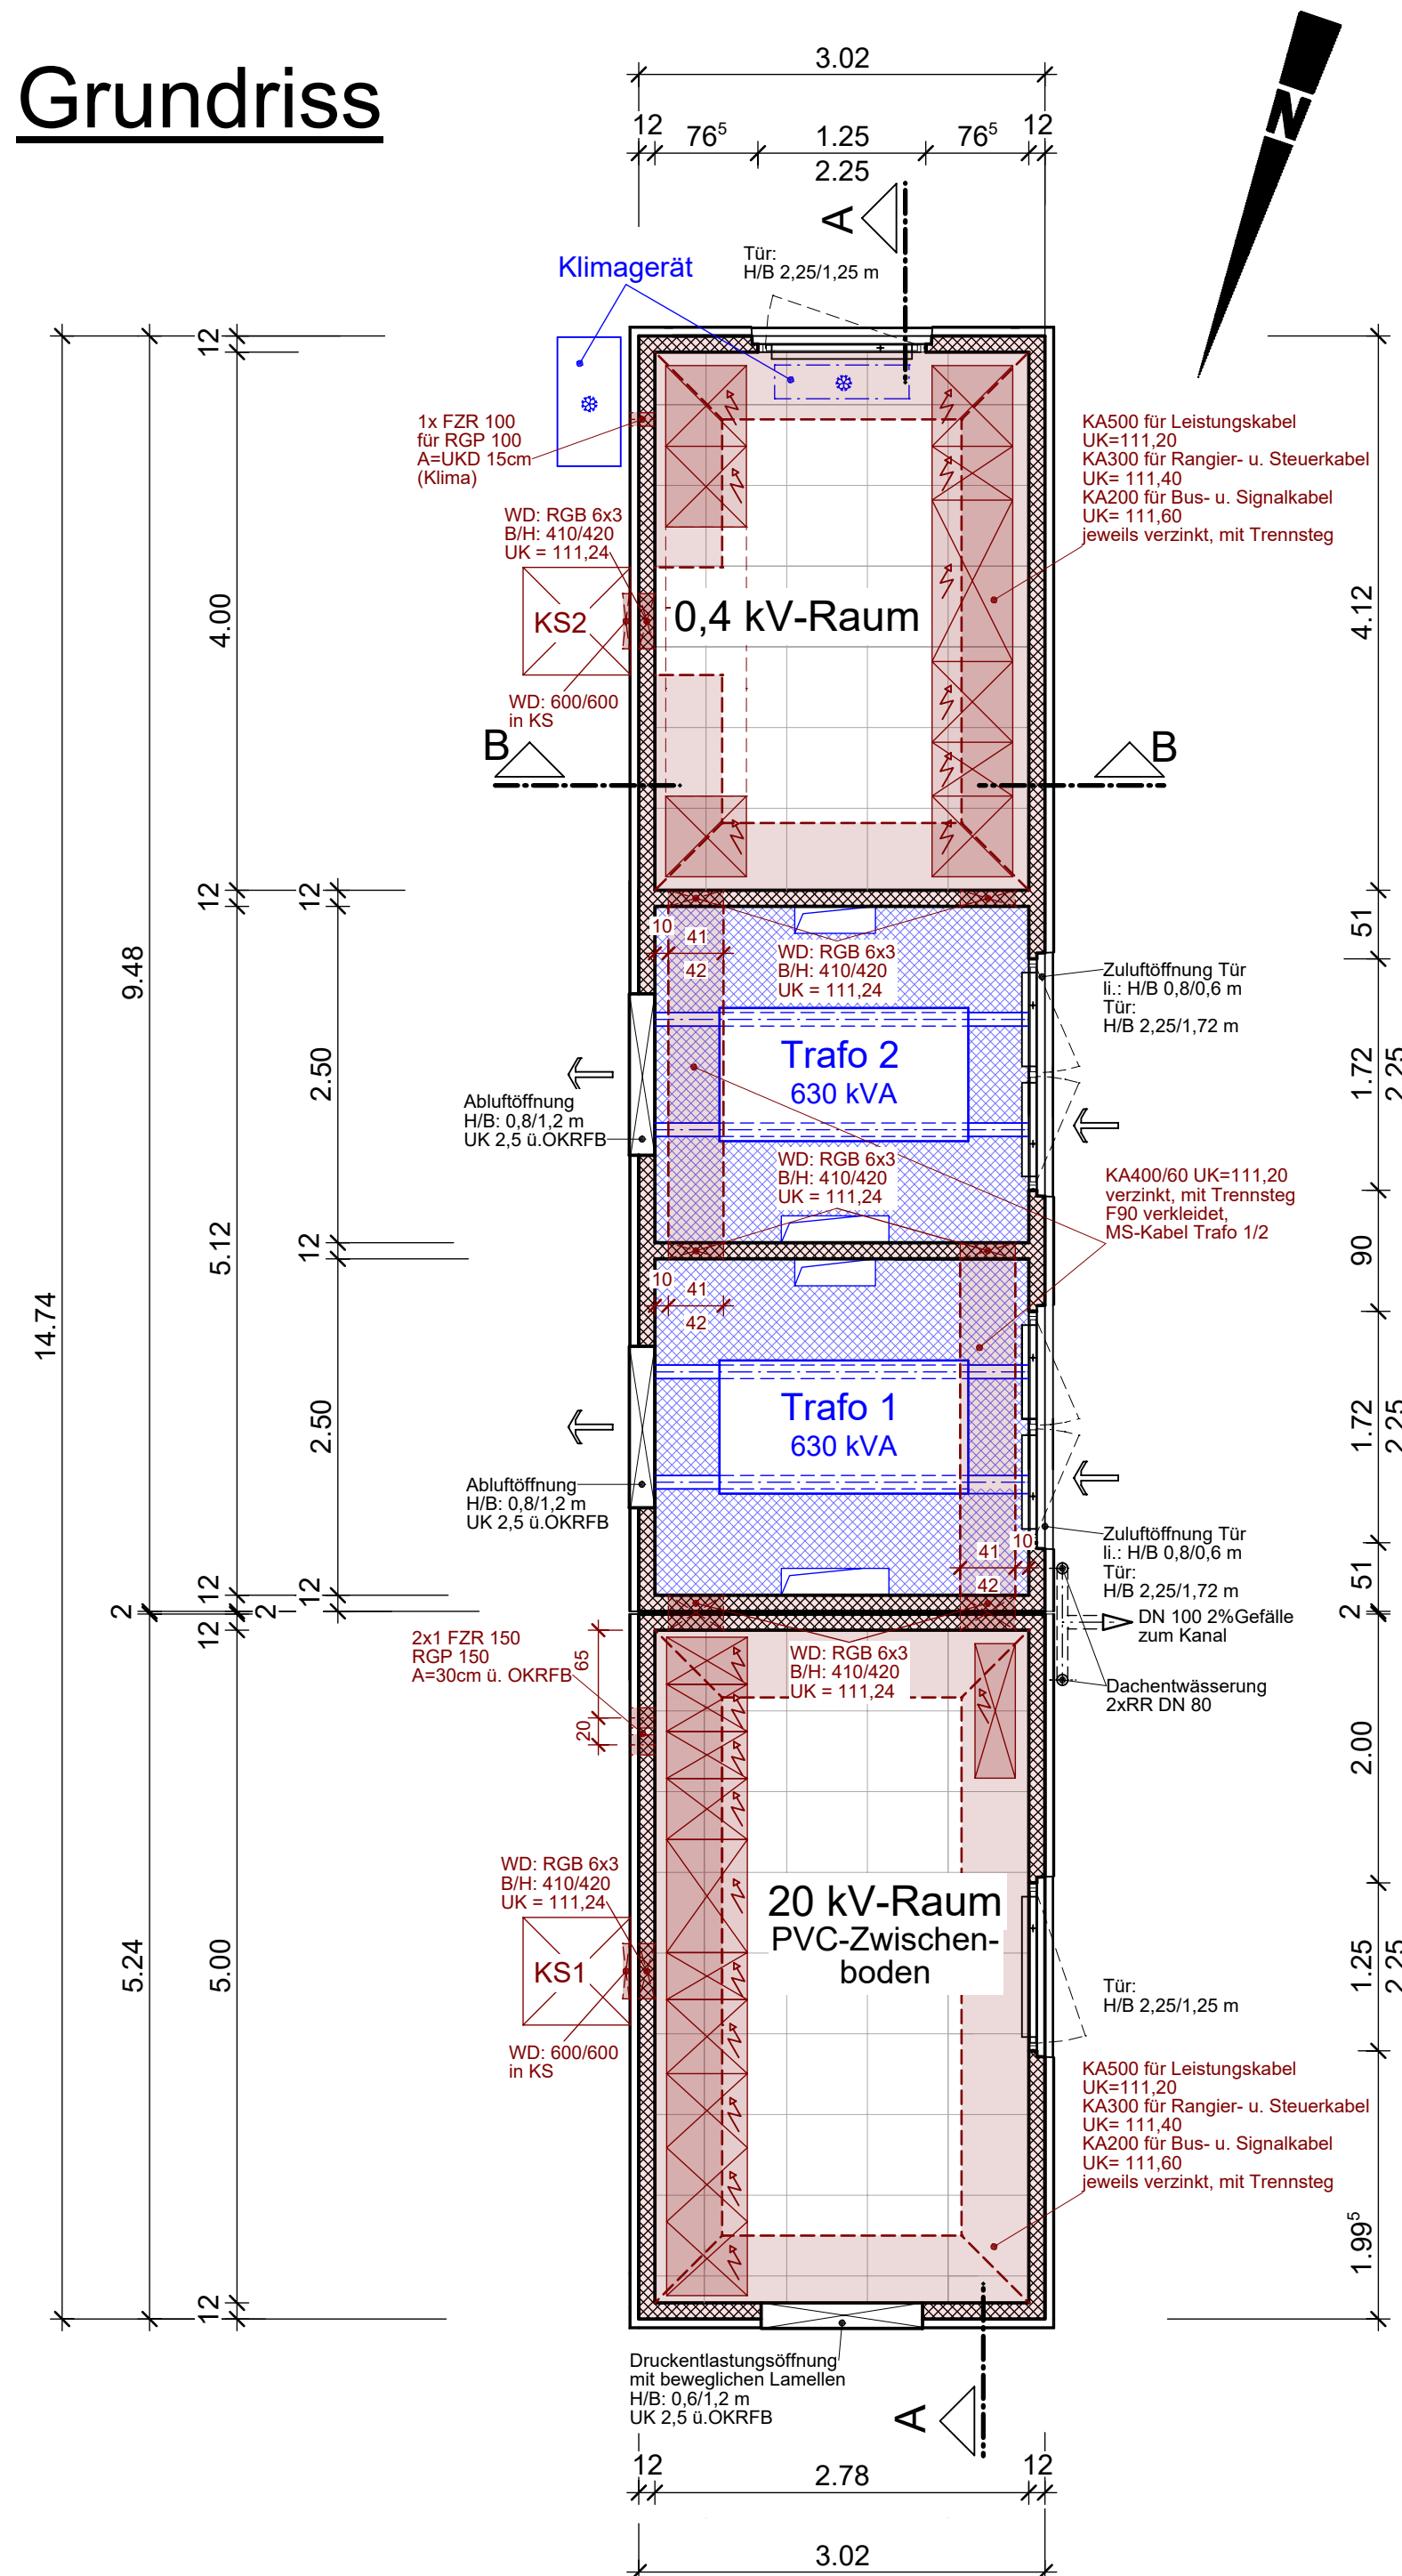

Legende

- | | | | |
|---|--------------------------------|---|---|
|  | Stahlbeton |   | Technische Ausrüstung allgemein |
|  | Fertigteil |  | E-Technik, Schaltschrank, Kabel
Probenehmer, Steuerung, etc. |
|  | Profilbeton,
Gefälleestrich | | |
|  | Bodenaustausch
im Schnitt | | |

gilt nur für die Ausschreibung

Planverfasser:

ARGE - KA Langen



Bauherr:

ABWASSERVERBAND
LANGEN - EGELSBACH - ERZHAUSEN
 Prinzessin-Margaret-Allee 1 * 63225 Langen
 Telefon 06103/9083 * info@avlee.de



Projekt:

4. Reinigungsstufe auf der Kläranlage Langen

Planungsphase:	
----------------	--

Ausführungsplanung

Planart:

Bauwerksplan

Planinhalt

Mittelspannungstation Grundriss und Schnitte

	Datum	Name	Maßstab	Projekt-Nr.	Plan-Status	
gezeichnet	03.08.2026	Meierhöfer	1:50	41237	AP/LV	
geprüft	03.08.2026	Haefs		Plannummer:	41237-AP/7	Index
gesehen	03.08.2026	Dr. Knoop				

Dieser Plan ist urheberrechtlich geschützt und darf ohne vorherige Genehmigung der Weber-Ingenieure GmbH weder vervielfältigt, geändert, noch für andere Zwecke genutzt werden.