


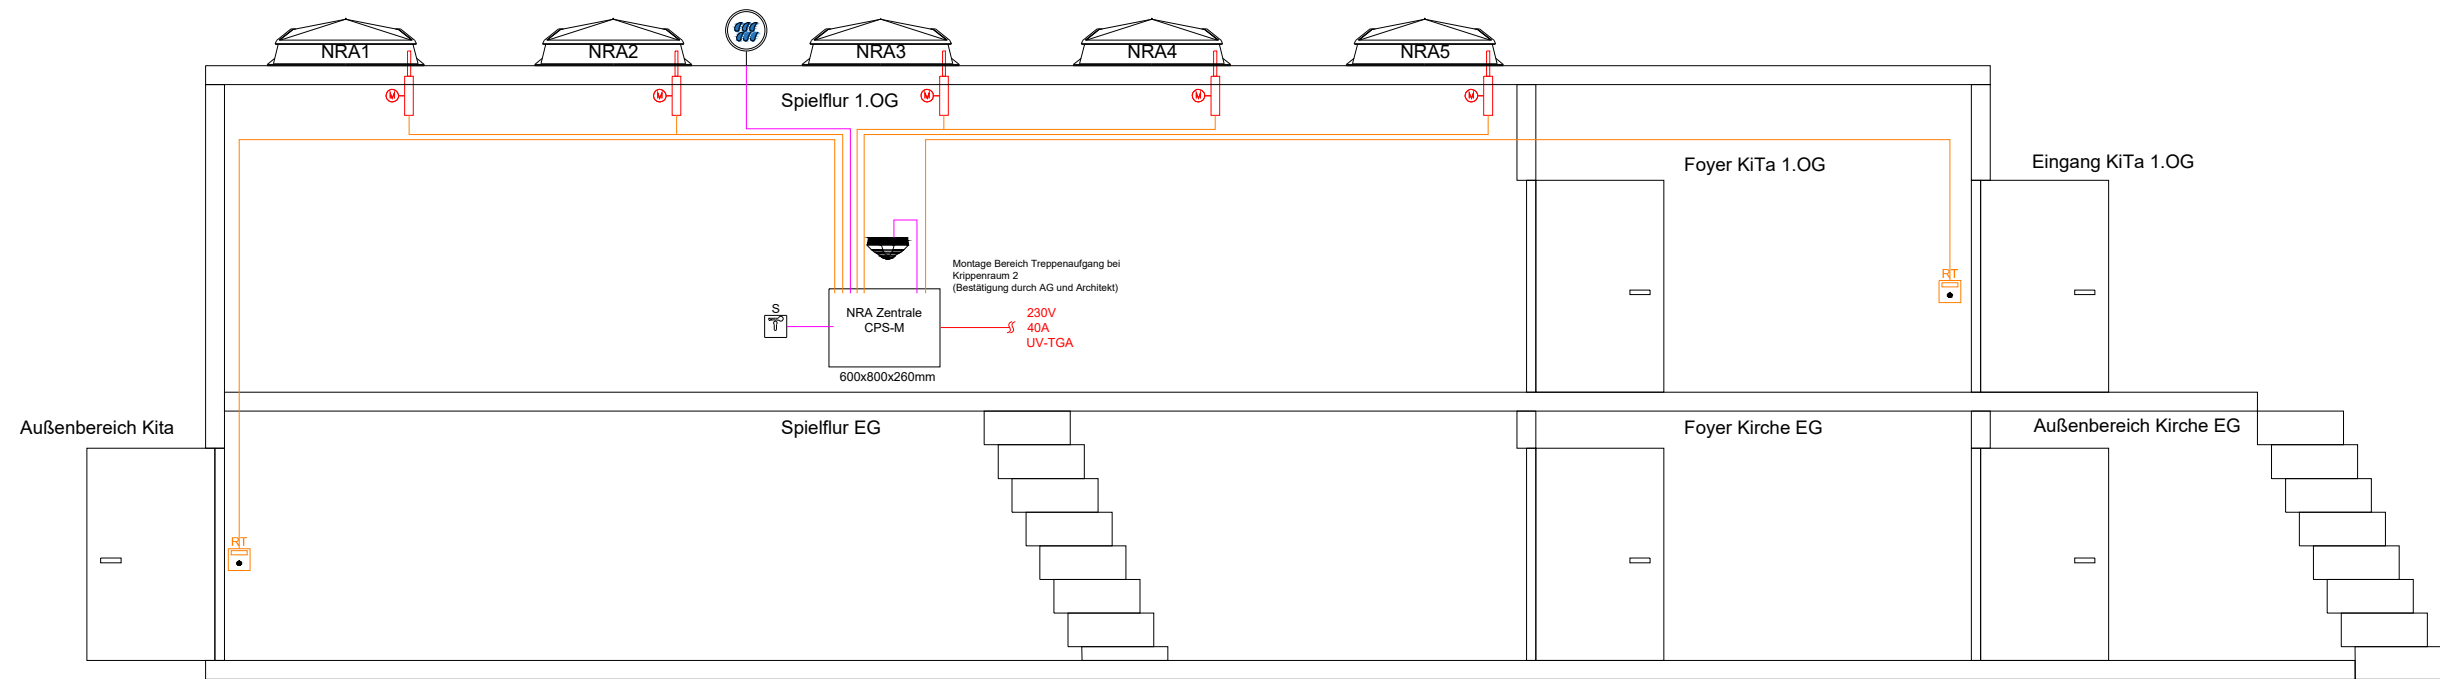

LEGENDE

- Dachöffnung mit Motor
- Schlüsselschalter
Öffnung als
Auslösung für Lüftung
- manueller Auslösetaster
- Rauchmelder
- Wetterstation
- J-Y(ST)-Y 2x2x0,8mm²
- J-Y(ST)-Y 4x2x0,8mm²

Index:	Änderung:	Datum:	Gezeichnet:
Neubau Kita Königsgarten Hauptstraße 17-19, Geb. 6329, 55120 Mainz			
Planinhalt: Ausführungsplanung Elektrotechnik Schema RWA			
Projektnummer: EQ_Kita_I	Gewerk: Elektro	Zeichnungsnummer: 6	Index: -
Verfasser: Ch. Nikoley	Datum: 05.03.2026	Blatt: A0	Maßstab: 1:100
Bauherr: Equippers Education e.V. Hauptstraße 17-19 Gebäude 6329 55120 Mainz			
dpmainz planung ■ bauleitung ■ beratung Rheinstraße 4F 55116 Mainz Tel.: 06131 / 8 90 45 90 Mail: info@dp-mainz.de			
Das Urheberrecht an dieser Zeichnung verbleibt beim Verfasser. Sie darf ohne dessen ausdrückl. Genehmigung weder vervielfältigt, noch an dritte Personen, insbesondere Wettbewerbern überlassen oder sonstwie zugänglich gemacht werden.			