



Schema RLT-Gerät Innenaufstellung Kita EG

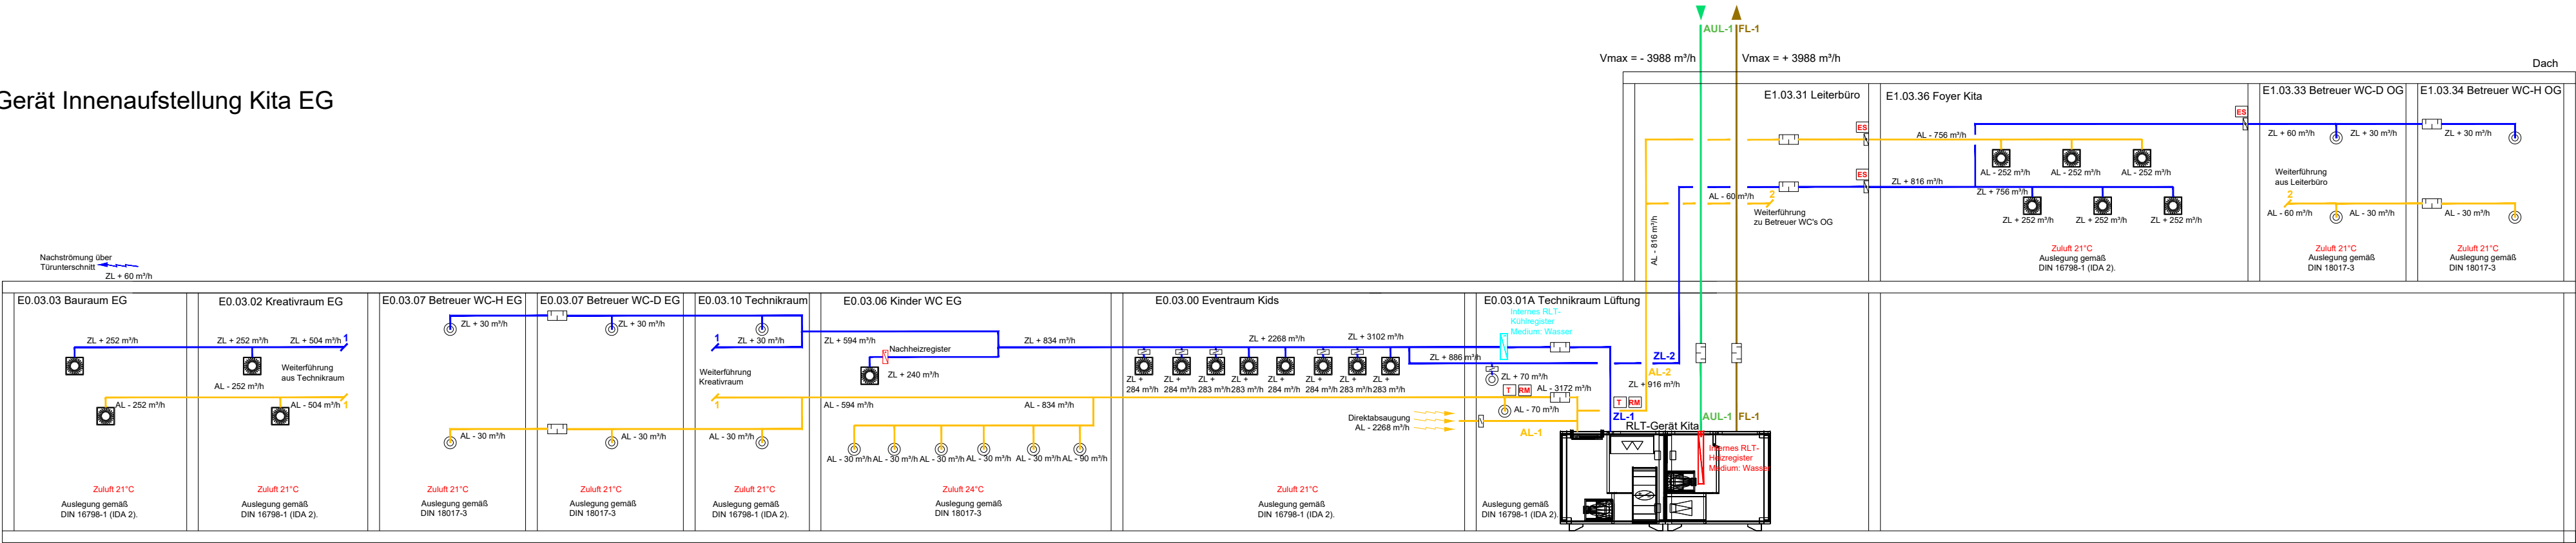

Schema RLT-Gerät Außenaufstellung Kita Dach

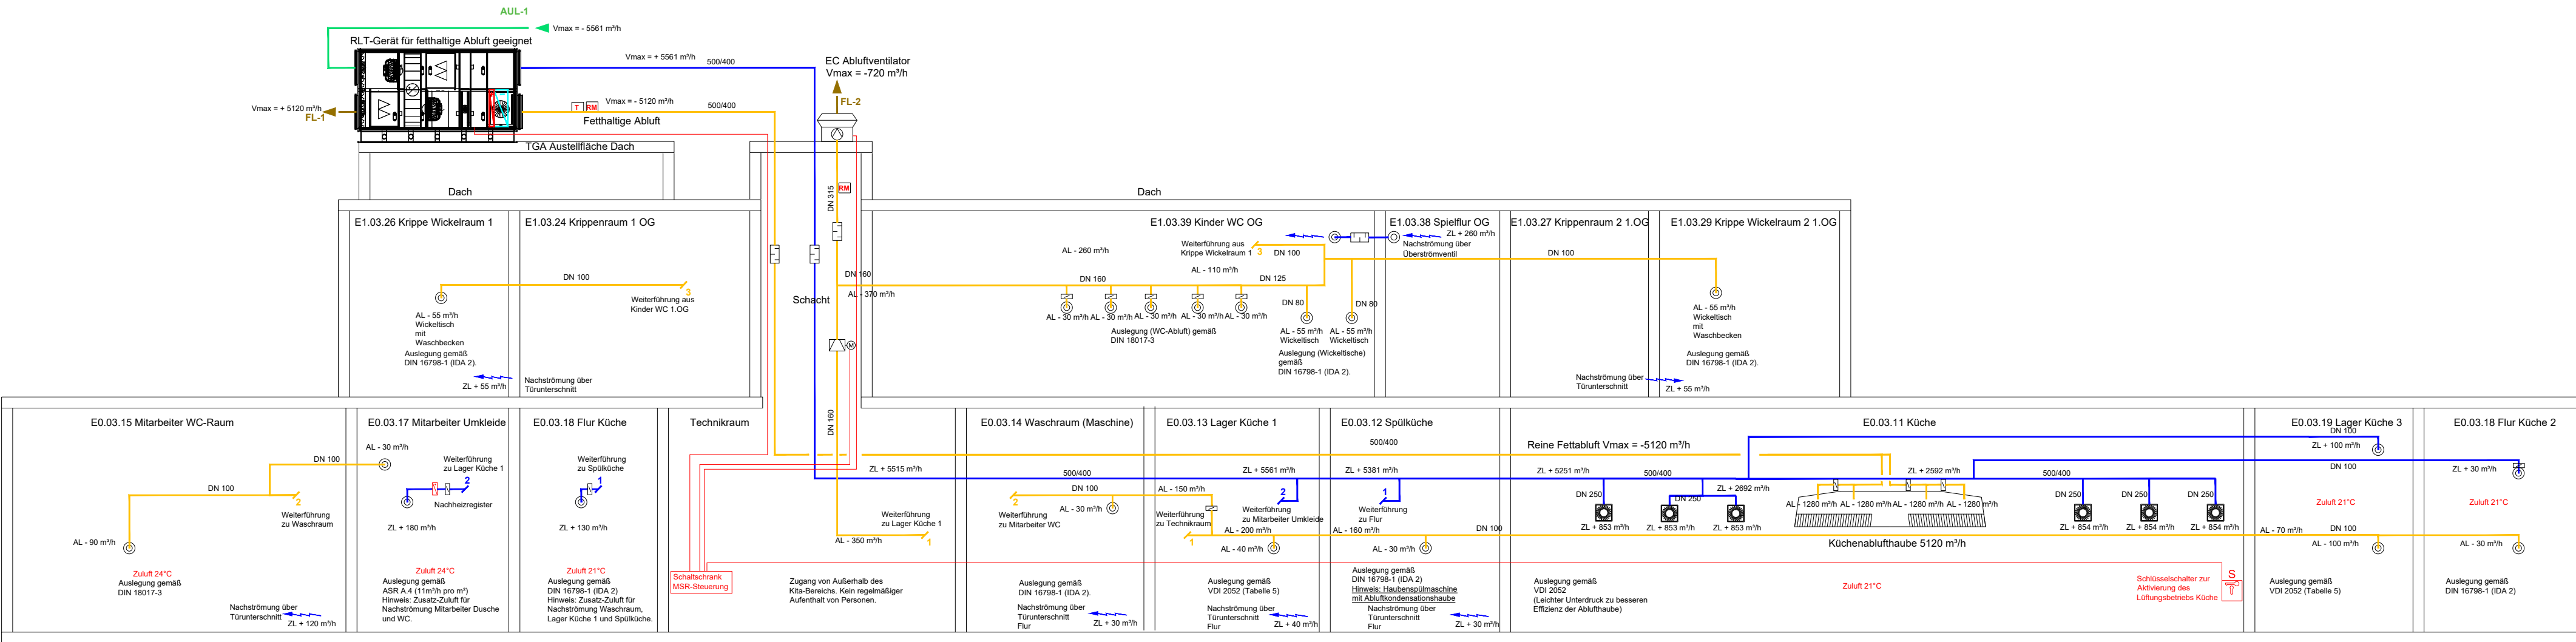

Legende

- Abluft
- Zuluft
- Fortluft
- Außenluft
- Luftrein/-austausch
- Teileventil
- variabler Volumenstromregler
- Schaltklappe
- Temperaturfühler
- Kanalarmschneider
- Endgangeschalter
- Elektrisches Nachheizregister
- Brennstoffkappe mit Endgangeschalter
- Drosselklappe

A		Anpassung TGA-Planung an Architekturgutachten Index II vom 09.06.2026			17.07.2026
Index:	Änderung:				DN
					Gezeichnet
Neubau Kita Königsgarten					
Hauptstraße 17-19, Geb. 6329, 55120 Mainz					
Planinhalt: Ausführungsplanung TGA Lüftung Schema RL-T					
Projektnummer: EQ_Kita_I		Gesamt: Lüftung		Zeichnungsnummer: 4	
Verfasser: Ch. Nikoley		Datum: 20.03.2026		Blatt: A2	
				Index: Maßstab: -	
Baueinheit: Equippers Education e.V. Hauptstrasse 17-19 Gebäude 6329 55120 Mainz					
EQUIPPERS®					
dpm mainz planung ■ baueinrichtung ■ beratung Rheinstraße 4F 55116 Mainz Tel.: 06131 / 8 90 45 90 Mail: info@dpm-mainz.de					
Das Urheberrecht an dieser Zeichnung verbleibt beim Verfasser. Sie darf ohne dessen ausdrückliche Genehmigung weder vervielfältigt, noch an Dritte Personen, insbesondere Wettbewerber, übertragen oder sonstwie zugänglich gemacht werden.					