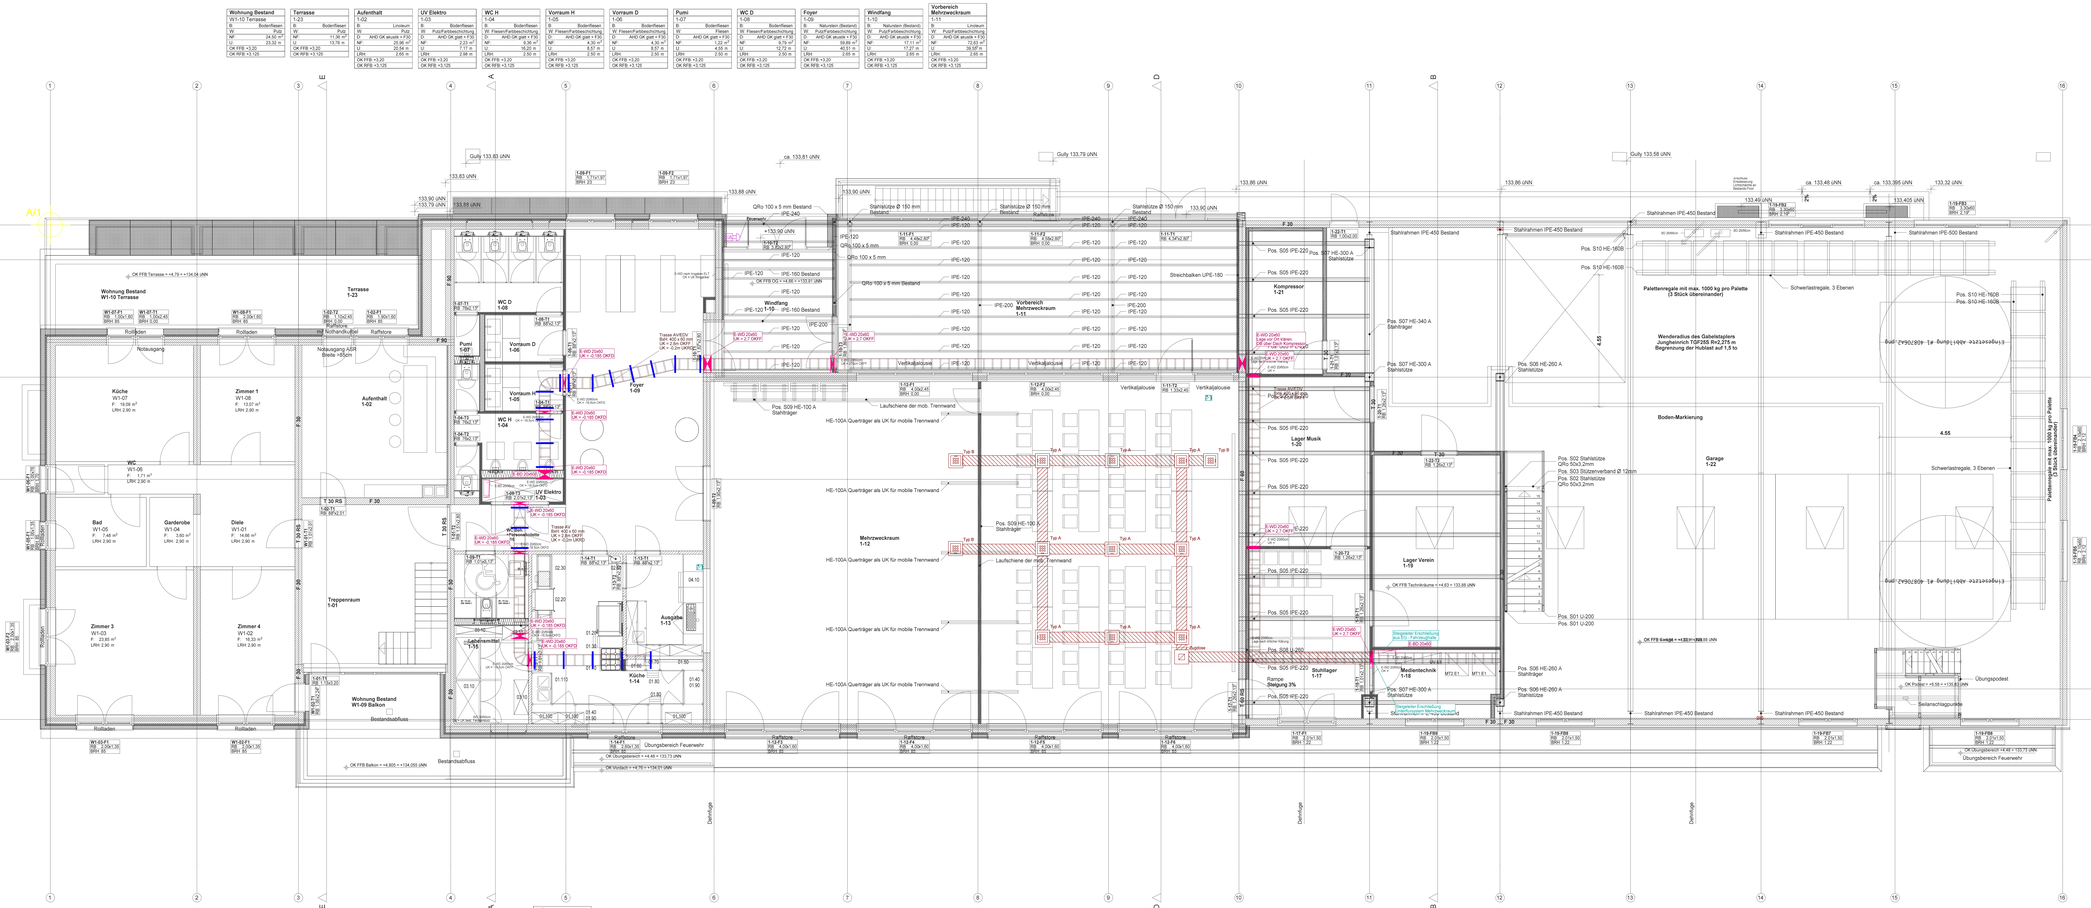
Wohnung Bestand W1-10 Terrasse
Terrasse 1-23
Aufenthalt 1-02
UV Elektro 1-03
WC H 1-04
Vorraum H 1-05
Vorraum D 1-06
Pumi 1-07
WC D 1-08
Foyer 1-09
Windfang 1-10
Vorbereich Mehrzweckraum 1-11
Kompressor 1-21
Lager Musik 1-20
Lager Verein 1-19
Stuhllager 1-17
Medientechnik 1-18
Garage 1-22
Küche W1-07
Zimmer 1 W1-08
Bad W1-05
Garderobe W1-04
Diele W1-01
WC W1-06
Zimmer 3 W1-03
Zimmer 4 W1-02
Treppenraum 1-01
Wohnung Bestand W1-09 Balkon
Lebensmittel 1-15
WC Beh.+Personaltoilette 1-16
Ausgabe 1-13
Küche 1-14
Mehrzweckraum 1-12
Mehrzweck 1-12
Laufschiene der mob. Trennwand
HE-100A Querträger als UK für mobile Trennwand
Pos. S09 HE-100 A Stahlträger
Pos. S05 IPE-220
Pos. S07 HE-340 A Stahlträger
Pos. S07 HE-300 A Stahlträger
Pos. S06 HE-260 A Stahlträger
Pos. S01 U-200
Pos. S10 HE-160B
Pos. S02 Stahlstütze QRo 50x2.0mm
Pos. S03 Stützenverband Ø 12mm
Pos. S04 Stahlstütze QRo 50x2.0mm
Stahlrahmen IPE-450 Bestand
Stahlrahmen IPE-600 Bestand
Palettenregale mit max. 1000 kg pro Palette (3 Stück übereinander)
Wenderadius des Gabelstaplers Jungheinrich TGF25S Rv2,275 m Begrenzung der Rückfaht auf 1,5 to
Boden-Markierung
Schwerlastregale, 3 Ebenen
Übungspodest
Seilanschlagpunkte
Übungsbereich Feuerwehr
Rampe Steigung 3%
Gully 133.83 üNN
Gully 133.79 üNN
Gully 133.58 üNN
ca. 133.81 üNN
ca. 133.48 üNN
ca. 133.395 üNN
133.32 üNN
133.88 üNN
133.90 üNN
133.86 üNN
133.80 üNN
Stahlstütze Ø 150 mm Bestand
Raffstore
Streichbalken UPE-180
Vertikaljalousie
Trasse AV/BGV Bahn 400 x 60 mm UK = 0,2m UKRD
Trasse AV Bahn 400 x 60 mm UK = 2,8m OKFF
Trasse AV Bahn 400 x 60 mm UK = 2,8m OKFF UKRD
Trasse AV/BGV Bahn 400 x 60 mm UK = 2,7 OKFF
Trasse AV/BGV Bahn 400 x 60 mm UK = 2,7 OKFF UKRD
Trasse AV/BGV Bahn 400 x 60 mm UK = 2,7 OKFF
Trasse AV/BGV Bahn 400 x 60 mm UK = 2,7 OKFF UKRD
Trasse AV Bahn 400 x 60 mm UK = 2,8m OKFF
Trasse AV Bahn 400 x 60 mm UK = 2,8m OKFF UKRD
Trasse AV/BGV Bahn 400 x 60 mm UK = 2,7 OKFF
Trasse AV/BGV Bahn 400 x 60 mm UK = 2,7