



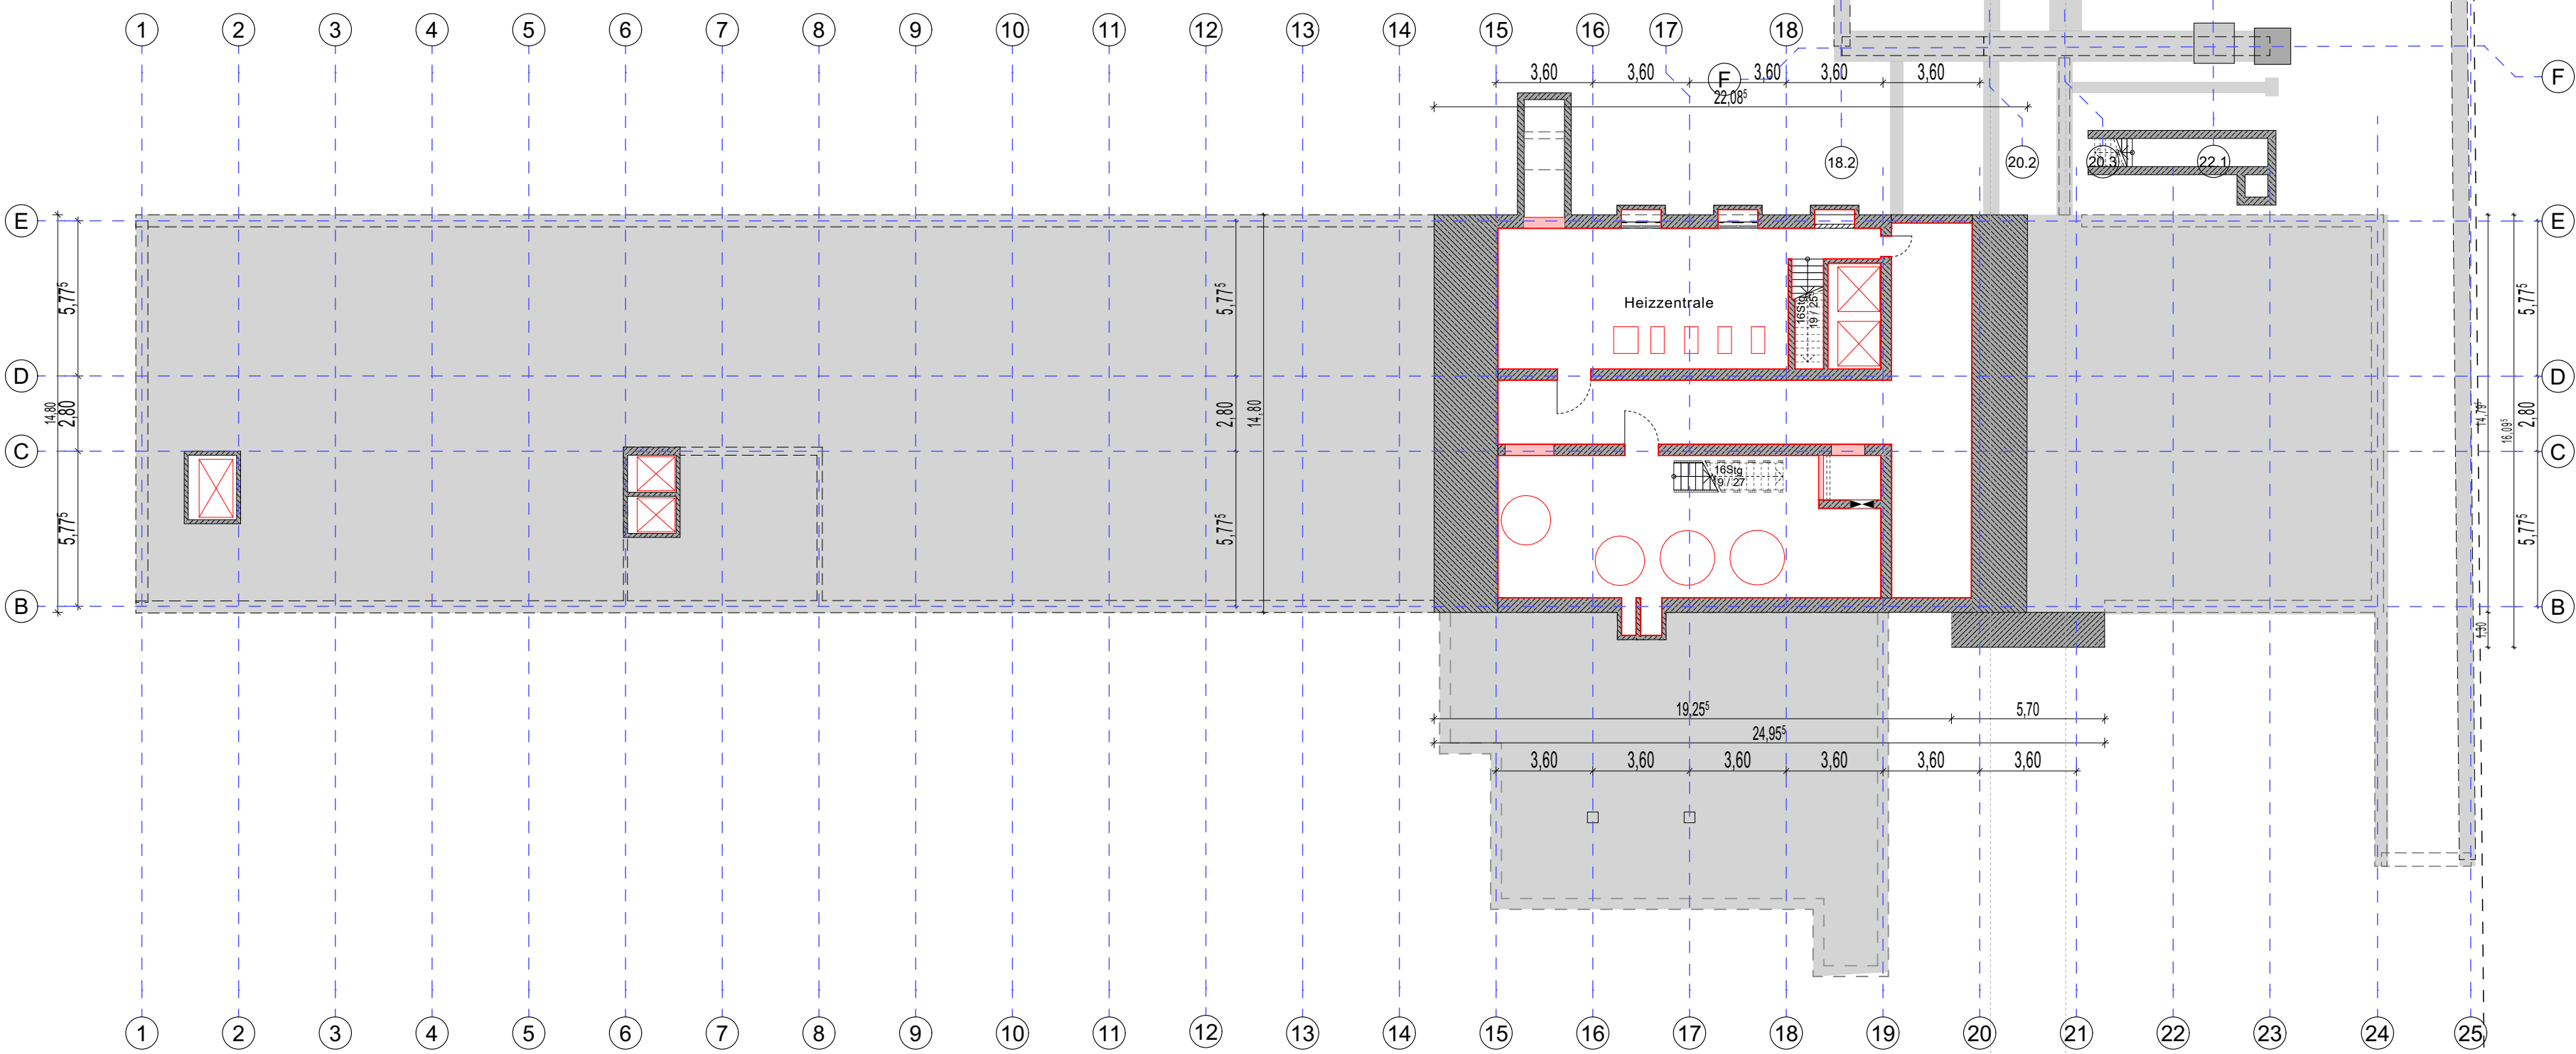

AD	- abgehängte Decke	DL	- Dehnungsfuge	OK	- Oberkante	UZ	- Unterzug
AF	- Aufbefeuchtung	DSL	- Deckenschicht	QKF	- Oberkante Fertigflusboden	WD	- Wanddurchbruch
BD	- Bodendurchbruch	DVS	- Deckenverspannung	OKRF	- Oberkante Rohflusboden	VS	- Wandschlicht
BE	- Boden einlauf	D	- Durchbruch Unterzug	REV	- Revisionsoffnung	WK	- Vorderkante
BFT	- Betonfertigtei	FlaßB	- Flächenbündig	RR	- Regenrohr	- E	- Elektro
BRH	- Brüstungshöhe	FV	- Festverglasung	Stg	- Stieglung	- H	- Heizung
BS	- Bodenschlitz	GOK	- Gelände Oberkante	ÜZ	- Überzug	- L	- Lüftung
BVS	- Bodenverspannung	HZK	- Heizkörper	UK	- Unterkante	- S	- Sanitär
DB	- Dachlatte	KB	- Kernbohrung	UKFD	- Unterkante Fertigdecke		
DD	- Deckendurchbruch	LRH	- Lichte Raumhöhe	UKFD	- Unterkante Rohdecke inkl.		
DE	- Deckenwässerung	ORH	- Oberkante		Betonanierungsputz		
F90	- Feuerwiderstandsdauer in Minuten (hier: 90 Minuten)	T90	- Feuerwiderstandsdauer von Türen in Minuten (hier: 90 Minuten)	BMA	- Brandmeldeanlage		
-A	- nichtbrennbare Baustoffe	-RS	- rauchdicht und selbstschließend	BWZ	- Brandmeldezentrale		
-B	- schwerentflammbare Baustoffe	-DS	- dicht- und selbstschließend	NRA	- Rauch- und Wärmeabzugsanlage		
-AB	- in wesentlichen Teilen nichtbrennbare Baustoffe	DS	- dichtschießend	TF	- Feuerfestschüttung		
G90	- Brandschutzverglasung Wider-standsdauer in Minuten (hier: 90 Min.)	G90	- Brandschutzverglasung Wider-standsdauer in Minuten (hier: 90 Min.)	FM	- Feuermelder		
+M	- mechanisch belastbar			RM	- Rauchmelder		
-0	- feuerbeständig (b)	BW	- Brandwand	NS	- nasse Steigleitung		
-60	- hochfeuerhemmend (hf)	NA	- Notausgang	TS	- trockene Steigleitung		
-30	- feuerhemmend (h)	WH	- Wdhdrant	ITO	- im Betrieb offen		

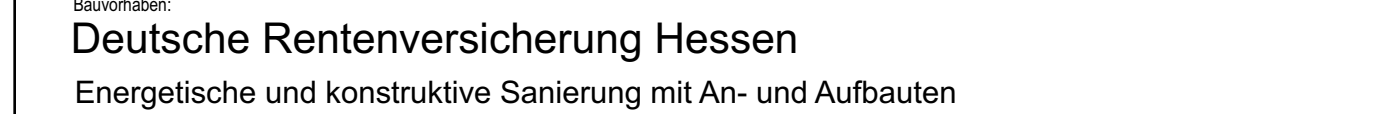


Objektplanung:
Arbeitsgemeinschaft
Jourdan & Müller Steinhauser Architekten
 **ARCHITECTES ASSOCIÉS**

Projekt:
Antrag auf denkmalschutzrechtliche Genehmigung in Vorbereitung auf
den Hauptbauantrag mit

- Planbezeichnung:
Grundriss 2. Untergeschoss - Ausblick


Plan Nr.:	Datum:	Planformat:	Gez:	Planerstellt.:	Maßstab:
AR-4-ALL-UM-DF-U2-001-Aa-P	26.03.2026	A1	JMS	26.03.2026	1:200

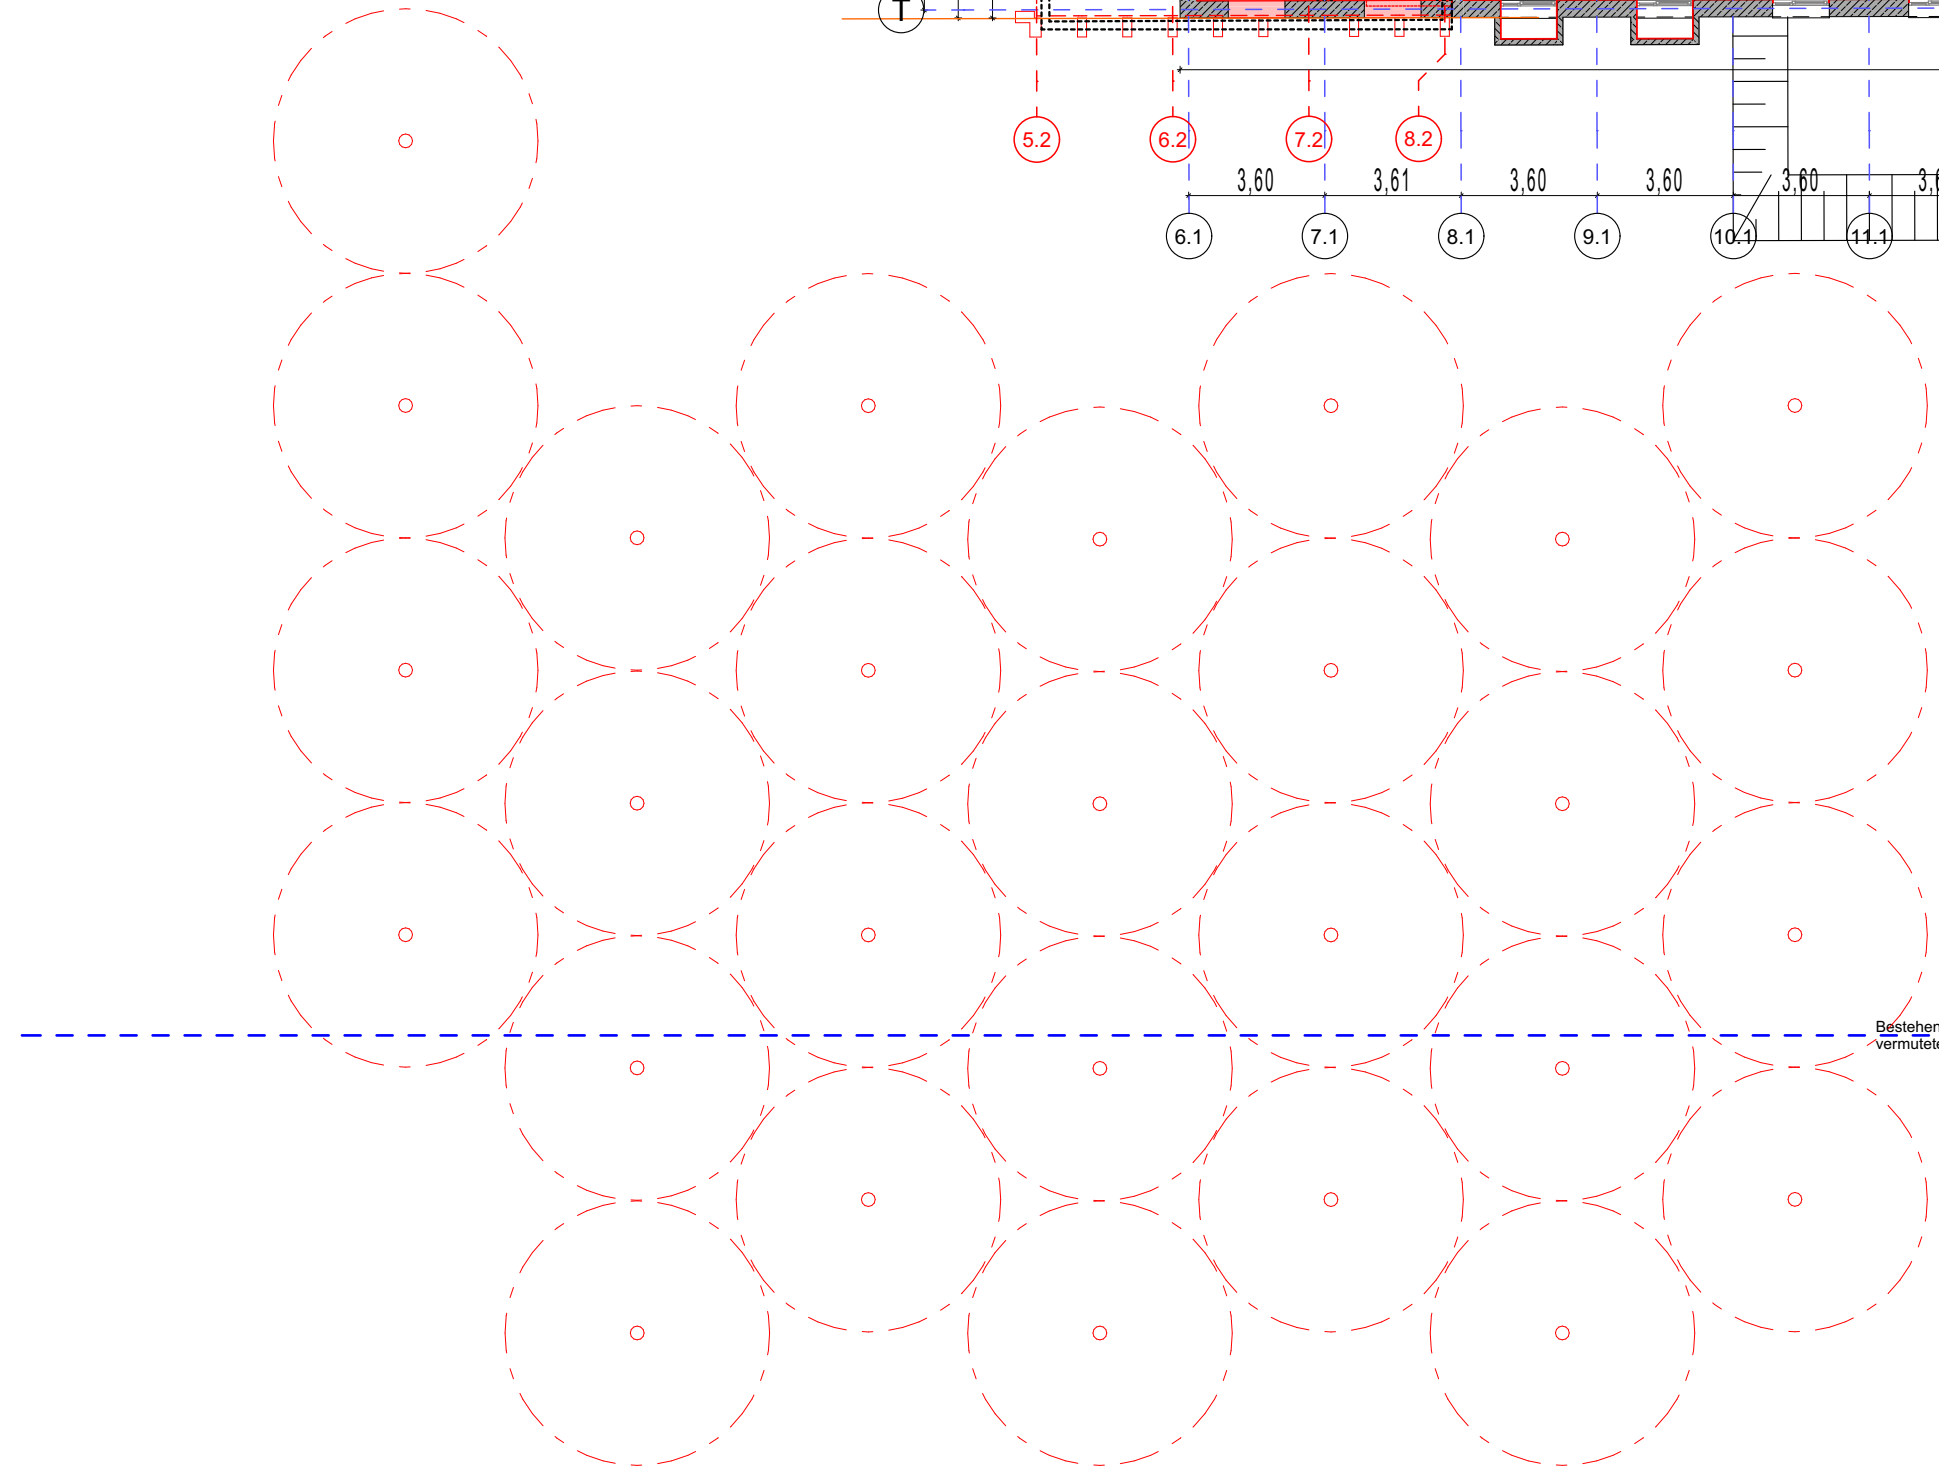

F90	- Feuerwerdstandsdauer in T90	- Feuerwerdstandsdauer von Türen in Minuten (th; 90 Minuten)	BMA	- Brandmeldeanlage
S	- nicht brechen/brennen Bauteile	RS	BMZ	- Brandmeldezentrale
-AB	- nicht brechen/brennen Bauteile	RS	RWA	- Rauch- und Wärmeabzugsanlage
-AB	- in wesentlichen Teilen	DSB	NFA	- Rauch- und Förderschleirichtung
-AB	- nicht brechen/brennen Bauteile	G90	FM	- Feuermelder
+M	- mechanisch belastbar	standsdauer in Minuten (th; 90 Min.)	RM	- Rauchmelder
-60	- feuerbeständig (th)	BW	NS	- Nasses Sprüch
-60	- hochfeuerhemmend (Hf)	NA	TS	- trockene Steigleitung
-30	- feuerhemmend (th)	WH	IBC	- im Betrieb offen

Alle Maße sind vor Baubeginn örtlich und rechnerisch zu prüfen. Evtl. Unstimmigkeiten sind mit den Architekten und der örtlichen Bauleitung abzustimmen. Die Werkpläne gelten nur in Verbindung mit den Detailplänen der Architekten, sowie den Schal- und Bewehrungsplänen des Statikers.

Alle tragenden und konstruktiven Bauteile müssen nach geprüfter statischer Berechnung hergestellt werden. Die Auflagen des Bauscheitens, die zutreffenden DIN-Vorschriften mit allen daraus resultierenden baulichen Notwendigkeiten sind genauestens bei der Ausführung zu beachten.

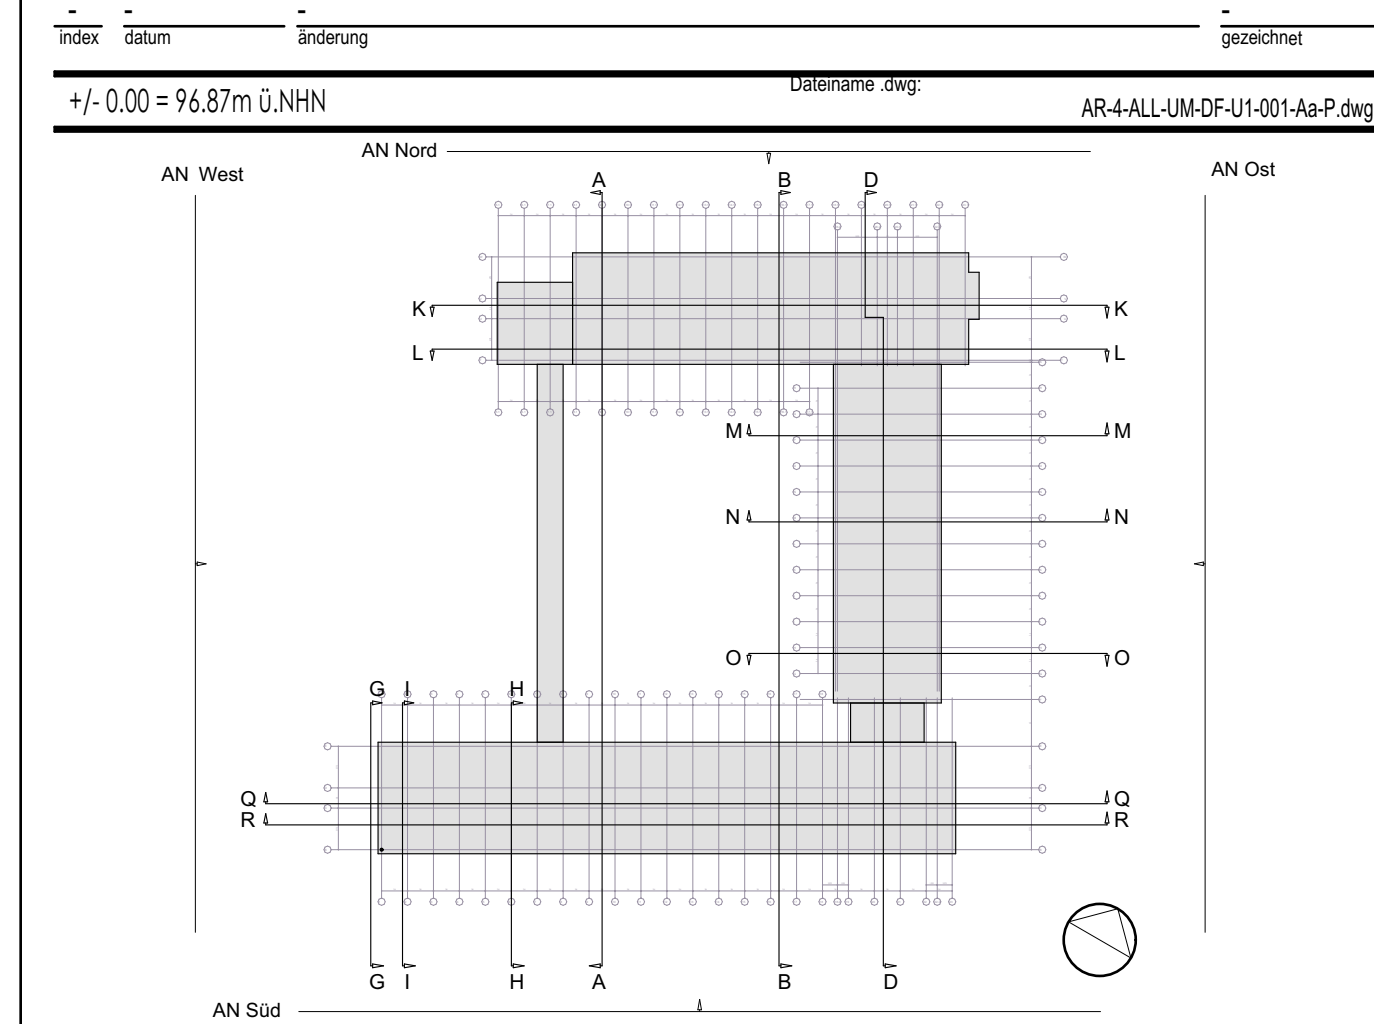

Bauvorhaben:
Deutsche Rentenversicherung Hessen
 Energetische und konstruktive Sanierung mit An- und Aufbauten

Bauherr:
Deutsche Rentenversicherung Hessen
Städtestraße 28,
60596 Frankfurt am Main
Tel.: +49 69 / 6052-0
Fax: +49 69 / 6052-1600

Objektplanung:
Arbeitsgemeinschaft
Jourdan & Müller Steinhäuser Architekten  **ARCHITECTES
ASSOCIÉS**

clo Jourdan & Müller Steinhauser
 Walter-Kolb-Straße 1-3
 60594 Frankfurt am Main
 Tel.: +49 69 / 970818-0
 Fax: +49 69 / 970818-11

Projekt:
Antrag auf denkmalschutzrechtliche Genehmigung in Vorbereitung auf
den Hauptbauantrag mit

- Rückbau der nicht-tragenden Bauteile, Mauerwerkswände, Putze, Estriche
- Rückbau der Natursteinfassade und Fenster
- Rückbau der Brüstungen mit dem bestehenden Ringanker
- Rückbau der Technikaufbauten
- Rückbau der Technischen Geräte und Installationen

Planbezeichnung:
Grundriss 1. Untergeschoss - Ausblick

Plan Nr.:	Datum:	Planformat:	Gez:	Planerstell.:	Maßstab
AR-4-ALL-UM-DF-U1-001-Aa-P	26.03.2026	A1	JMS	26.03.2026	1:200



AD	- abgehängte Decke	DF	- Dehnungsfuge	OL	- Oberlicht	UZ	- Unterzug
AF	- Arbeitsfläche	DSL	- Deckenschicht	OKFF	- Oberkante Fertigusboden/DM	WV	- Wanddurchbruch
BD	- Bodendurchbruch	DVS	- Deckenverspannung	OKRF	- Oberkante Rohflusssboden	WS	- Windschaltz
BE	- Bodenauflauf	DU	- Durchbruch Unterzug	REV	- Revisionsöffnung	VK	- Vorderkante
BFT	- Betonfertigteile	Fläü	- Flächenbelag	RR	- Regenrohr	- E	- Elektro
BRH	- Brüstungshöhe	FV	- Festverglasung	SG	- Steigung	- H	- Heizung
BO	- Bodenlot	GOK	- Gekante Oberkante	UZ	- Überzug	- L	- Lüftung
BVS	- Bodenverspannung	HZK	- Heizkörper	UK	- Unterkante	- S	- Sanitär
DA	- Dachablauf	KB	- Kernbohrung	UKFD	- Unterkante Fertigdecke		
DD	- Deckendurchbruch	LRH	- Lichte Raumhöhe	UKRD	- Unterkante Rohdecke inkl.		
DE	- Druckentwässerung	OK	- Oberkante	Betonanierungsputz			


F90	- Feuerwiderstandsdauer in Minuten (hier: 90 Minuten)	T90	- Feuerwiderstandsdauer von Türen in Minuten (hier: 90 Minuten)	BMA	- Brandmeldeanlage
-A	- nichtbrennbare Baustoffe	-R	- rauchdicht und selbstabschließend	RWA	- Rauch- und Wärmeabzugsanlage
-B	- schwerentflammbare Baustoffe	DS	- dicht- und selbstschließend	NRA	- natürlicher Rauch-Wärmeabzugsanlag
-AB	- in wesentlichen Teilen nichtbrennbare Baustoffe	DS	- dicht-selbstschließend	F	- Feuerlöscheinrichtung
+M	- mechanisch belastbar	G90	- Brandschutzverglasung Widerstandsdauer in Minuten (hier: 90 Min.)	FM	- Feuermelder
-30	- feuerbeständig (fb)	BW	- Brandwand	RM	- Rauchmelder
-60	- hochfeuerhemmend (hf)	NA	- Notausgang	NS	- nasse Steigung
-30	- feuerhemmend (fh)	WH	- Wandhydrant	TS	- trockene Steigung
				IBO	- im Betrieb offen

Alle Maße sind vor Baubeginn örtlich und rechnerisch zu prüfen. Evtl. Unstimmigkeiten sind mit den Architekten und der örtlichen Bauleitung abzusprechen. Die Werkpläne gelten nur in Verbindung mit den Detailplänen des Architekten, sowie den Schal- und Bewehrungsplänen des Statikers.

Alle tragenden und unterstützenden Bauteile müssen nach geprüfter statischer Berechnung hergestellt werden. Die Auflagen des Bauzeichners, die zutreffenden DIN-Vorschriften mit allen daraus resultierenden baulichen Notwendigkeiten sind genauestens bei der Ausführung zu beachten.

[illegible]

+/- 0.00 = 96.87m ü.NHN

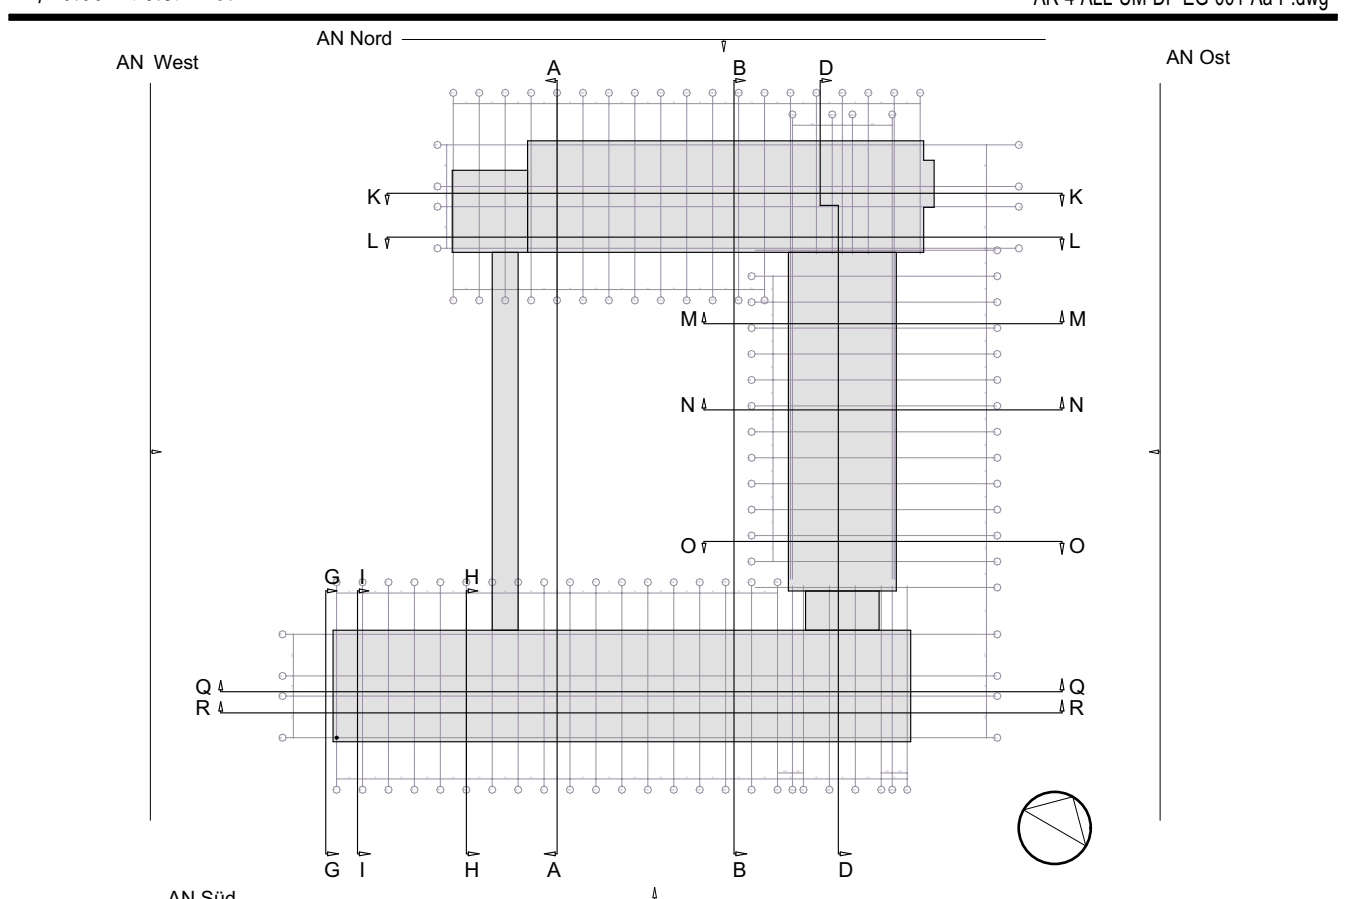

Bauvorhaben:
Deutsche Rentenversicherung Hessen
Energetische und konstruktive Sanierung mit An- und Aufbauten

Bauherr:
Deutsche Rentenversicherung Hessen
Städtelestraße 28,
60506 Frankfurt am Main
Tel.: +49 69 / 6052-0
Fax: +49 69 / 6052-1600

Objektplanung:
Arbeitsgemeinschaft
Jourdan & Müller Steinhauser Architekten  **ARCHITECTES**
ASSOCIÉS

c/o Jourdan & Müller Steinhauser
Walter-Kolb-Straße 1-3
60594 Frankfurt am Main
Tel.: +49 69 / 970818-0
Fax: +49 69 / 970818-11

Datum	Unterschrift
-------	--------------

Projekt: Antrag auf denkmalschutzrechtliche Genehmigung in Vorbereitung auf den Hauptbauantrag mit

- Rückbau der nicht-tragenden Bauteile, Mauerwerkswände, Putze, Estriche
- Rückbau der Natursteinfassade und Fenster
- Rückbau der Brüstungen mit dem bestehenden Ringanker
- Rückbau der Technikaufbauten
- Rückbau der Technischen Geräte und Installationen

Planbezeichnung:

Grundriss Erdgeschoss - Ausblick

Plan Nr.: AR-4-ALL-UM-DF-EG-001-Aa-P	Datum: 26.03.2026	Planformat: A1	Gez: JMS	Planerstell.: 26.03.2026	Maßstab: 1:200
---	----------------------	-------------------	-------------	-----------------------------	-------------------




AD	- abgehängte Decke	DL	- Dehnungsfuge	OL	- Oberlicht	UZ	- Unterzug
AF	- Arbeitsfläche	DSL	- Deckenschlitz	OKKF	- Oberkante Fertigfußboden/UF	W	- Wandrohrbruch
BD	- Bodendurchbruch	DVS	- Deckenverspannung	OKRF	- Oberkante Rohfußboden	WS	- Wandschlitz
BE	- Beseinlauf	DU	- Durchbruch Unterzug	REV	- Revisionsöffnung	VK	- Vorderkante
BFT	- Betonfertigteil	Fläüß	- Flächenbündung	RV	- Regenrohr	-	- Elektro
BRH	- Brüstungshöhe	FV	- Festverglasung	Stg	- Steigung	H	- Heizung
BS	- Bodenschlitz	GOK	- Gelände Oberkante	ÜZ	- Überzug	-	- Lüftung
BVS	- Bodenverspannung	HZK	- Heizkörper	UK	- Unterkante	S	- Sanitär
DB	- Dachablauf	KB	- Korböffnung	UKFD	- Unterkante Fertigdecke		
DD	- Deckendurchbruch	RH	- Richte Raumlöhre	UKFD	- Unterkante Rohdecke inkl.		
DE	- Druckenbewässerung	OK	- Oberkante		Betonansparungspz		
F90	- Feuerwiderstandsdauer in Minuten (hier: 90 Minuten)	T90	- Feuerwiderstandsdauer von Türen in Minuten (hier: 90 Minuten)	BMA	- Brandmeldeanlage		
-	- nichtbrennbare Baustoffe	-RS	- rauchdicht und selbstschließend	BMZ	- Brandmeldezentrale		
-A	- schwerentflammende Baustoffe	DSS	- dicht und selbstschließend	RWA	- Rauch- und Wärmeabzugsanlage		
-AB	- in wesentlichen Teilen	DS	- dichtschließend	NRA	- natürlicher Rauch-/Wärmeabzugsanlage		
-	nichtbrennbare Baustoffe	GS	- Brandschutzverglasung Widerstandsdauer in Minuten (hier: 90 Min.)	FM	- Feuermelder		
+M	- mechanisch belastbar			RM	- Rauchmelder		
-0	- feuerbeständig (fb)	BW	- Brandwand	NS	- nasse Steigung		
-60	- hochfeuerhemmend (hf)	NA	- Notausgang	TS	- trockene Steigung		
-30	- feuerhemmend (fh)	WH	- Wandaugang	IBO	- im Betrieb offen		

Alle Maße sind vor Baubeginn örtlich und rechnerisch zu prüfen. Evtl. Unstimmigkeiten sind mit den Architekten und der örtlichen Bauleitung abzustimmen. Die Werkpläne gelten nur in Verbindung mit den Detailplänen des Architekten, sowie den Schal- und Bewehrungsplänen des Statikers.

Alle tragenden und konstruktiven Bauteile müssen nach geprüfter statischer Berechnung hergestellt werden. Die Auflagen des Bauscheins, die zutreffenden DIN-Vorschriften mit allen daraus resultierenden baulichen Notwendigkeiten sind genauestens bei der Ausführung zu beachten.

-	-	-	-
index	datum	änderung	gezeichnet

+/- 0.00 = 96.87m ü.NHN

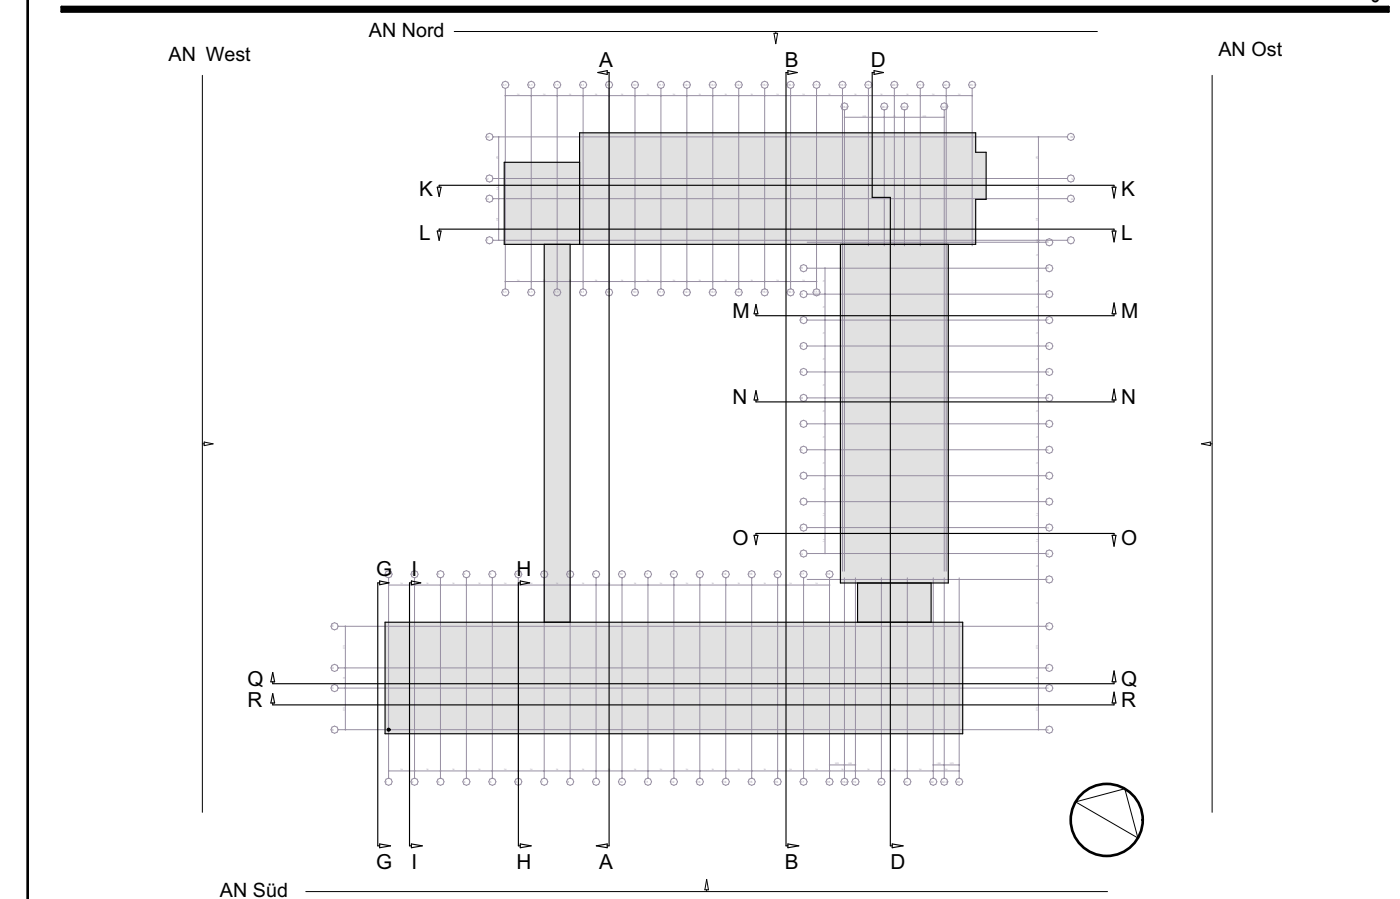

Bauvorhaben:
Deutsche Rentenversicherung Hessen
 Energetische und konstruktive Sanierung mit An- und Aufbauten

Bauherr:
Deutsche Rentenversicherung Hessen
Städtehlstraße 28,
60596 Frankfurt am Main
Tel.: +49 69 / 6052-0
Fax: +49 69 / 6052-1600

Objektplanung:
Arbeitsgemeinschaft
Jourdan & Müller Steinhauser Architekten  **ARCHITECTES
ASSOCIES**

c/o Jourdan & Müller Steinhauser
Walter-Kolb-Straße 1-3
60594 Frankfurt am Main
Tel.: +49 69 / 970818-0
Fax: +49 69 / 970818-11

Datum	Unterschrift

Projekt:

Antrag auf denkmalschutzrechtliche Genehmigung in Vorbereitung auf
den Hauptbauantrag mit

- Rückbau der nicht-tragenden Bauteile, Mauerwerkswände, Putze, Estriche
- Rückbau der Natursteinfassade und Fenster
- Rückbau der Brüstungen mit dem bestehenden Ringanker
- Rückbau der Technikaufbauten
- Rückbau der Technischen Geräte und Installationen

Planbezeichnung:
Grundriss 3. Obergeschoss - Ausblick

Plan Nr.:	Datum:	Planformat:	Gez:	Planerstell.:	Maßstab:
AR-4-ALL-UM-DF-03-001-Aa-P	26.03.2026	A1	JMS	26.03.2026	1:200




AD	- abgehängte Decke	DF	- Dehnungsfuge	OK	- Oberlicht	UZ	- Unterzug
AF	- Arbeitsbohle	DSL	- Deckenschliff	OKF	- Oberkante Fertigfußboden/UD		- Wanddurchbruch
BD	- Bodendurchbruch	DVS	- Druckversperrung	OKRF	- Oberkante Rohfußboden	VK	- Wandschlicht
BE	- Bodenauflage	DU	- Durchbruch Unterzug	REV	- Revisionsöffnung	WS	- Vorderkante
BFT	- Betonfertigteil	FlAbü	- Flächenbündig	RN	- Regenrohr	E	- Elektro
BRH	- Brüstungshöhe	FV	- Festverglasung	St	- Steigung	H	- Heizung
BS	- Bodenschlitz	GOK	- Gelände Oberkante	ÜZ	- Überzug	L	- Lüftung
BVS	- Bodenversperrung	HZK	- Heizkörper	ÜK	- Unterkante	S	- Sanitär
DA	- Dachablauf	KB	- Kernbohrung	UKFD	- Unterkante Fertigdecke		
DD	- Deckendurchbruch	LRH	- Lichte Raumlöhre	UKRD	- Unterkante Rohdecke inkl.		
DE	- Drucken/Verwässerung	OK	- Oberkante		Betonanseniempungsz		
F90	- Feuerwiderstandsdauer in Minuten (hier: 90 Minuten)	T90	- Feuerwiderstandsdauer von Türen in Minuten (hier: 90 Minuten)	BMA	- Brandmeldeanlage	BMZ	- Brandmeldezentrale
-A	- nichtbrennbare Baustoffe	-RS	- rauchdicht und selbstschließend	RWA	- Rauch- und Wärmeabzugsanlage		
-B	- schwerentflammbare Baustoffe	DSS	- dicht- und selbstschließend	NRA	- natürlicher Rauch-Wärmeabzugsanlage		
-AB	- wesentlichen Teilen nichtbrennbare Baustoffe	GS	- dichtschließend	AF	- Feuerfuge		
		G90	- Brandschutzverglasung Widerstandsdauer in Minuten (hier: 90 Min.)	RM	- Rauchmelder		
+M	- mechanisch belastbar	BW	- Brandwand	NS	- nasse Steigleitung		
-90	- feuerbeständig (ft)	NT	- Notausgang	TS	- trockene Steigleitung		
-60	- hochfeuerhemmend (hf)	WA	- Wandaugrand	IBO	- im Betrieb offen		
-30	- feuerhemmend (fh)	WH	- Wandaugrand				

Alle Maße sind vor Baubeginn örtlich und rechnerisch zu prüfen. Evtl. Unstimmigkeiten sind mit den Architekten und der örtlichen Bauleitung abzustimmen. Die Werkpläne gelten nur in Verbindung mit den Detailplänen des Architekten, sowie den Stahl- und Bewehrungsplänen des Statikers.

Alle tragenden und konstruktiven Bauteile müssen nach geprüfter statischer Berechnung hergestellt werden. Die Auflagen des Bauscheins, die zutreffenden DIN-Vorschriften mit allen daraus resultierenden baulichen Notwendigkeiten sind genauestens bei der Ausführung zu beachten.

index	datum	änderung	gezeichnet
-------	-------	----------	------------

+/- 0.00 = 96.87m ü.NHN

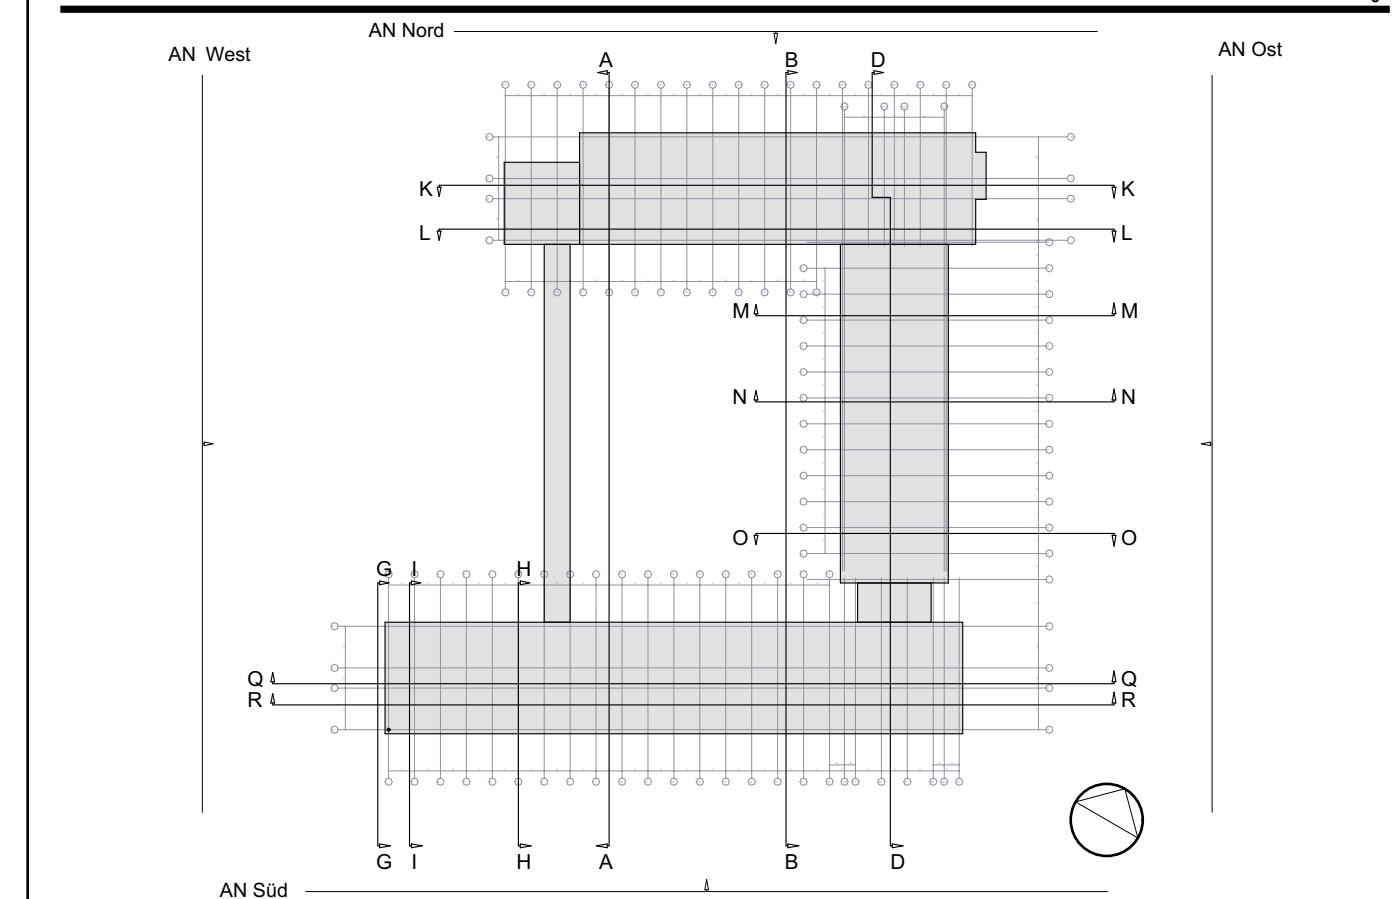

Bauvorhaben:
Deutsche Rentenversicherung Hessen
 Energetische und konstruktive Sanierung mit An- und Aufbauten

Bauherr:
Deutsche Rentenversicherung Hessen
Städtestraße 28,
60596 Frankfurt am Main
Tel.: +49 69 / 6052-0
Fax: +49 69 / 6052-1600

Objektplanung:
Arbeitsgemeinschaft
Jourdan & Müller Steinhauser Architekten  **ARCHITECTES ASSOCIÉS**

c/o Jourdan & Müller Steinhauser Walter-Kolb-Straße 1-3 60594 Frankfurt am Main	Tel.: +49 69 / 970818-0 Fax: +49 69 / 970818-11	Datum	Unterschrift
---	--	-------	--------------

Projekt:
Antrag auf denkmalschutzrechtliche Genehmigung in Vorbereitung auf
den Hauptbauantrag mit

- Rückbau der nicht-tragenden Bauteile, Mauerwerkswände, Putze, Estriche
- Rückbau der Natursteinfassade und Fenster
- Rückbau der Brüstungen mit dem bestehenden Ringanker
- Rückbau der Technikaufbauten
- Rückbau der Technischen Geräte und Installationen

Planbezeichnung:
Grundriss 7. Obergeschoss - Ausblick

Plan Nr.:	Datum:	Planformat:	Gez:	Planerstell.:	Maßstab:
AR-4-ALL-UM-DF-07-001-Aa-P	26.03.2026	A1	JMS	26.03.2026	1:200

F90	- Feuerwiderstandsdauer in Minuten (für 90 Minuten)	T90	- Feuerwiderstandsdauer von Türen in Minuten (für 90 Minuten)	BMA	- Brandmeldeanlage
-A	- nichtbrennbaren Bauteile	-R	- rauchdicht und selbstschließend	BMZ	- Brandmeldezentrale
-B	- schwerentzündbare Bauteile	-DS	- dicht- und selbstschließend	AW	- Rauch- und Wärmeabzugsanlage
-AB	- in wesentlichen Teilen nichtbrennbare Bauteile	-DS	- dichtschließend	FA	- Feuerlöscheinrichtung
-M	- mechanisch belastbar	G90	- Brandschutzverglasung Widerstandsdauer in Minuten (für 90 Min.)	FM	- Feuermelder
-F	- feuerbeständig (3h)	BW	- Brandwand	FR	- Rauchfahndler
-6	- hochfeuerhemmend (6h)	NA	- Notausgang	NS	- Nasssprinkler
-30	- feuerhemmend (3h)	WH	- Wanddurchdringung	TS	- trockene Steigleitung
				IBO	- im Betrieb offen

—	_____	_____	_____
—	_____	_____	_____
—	_____	_____	_____
—	_____	_____	_____
—	_____	_____	_____

+/- 0.00 = 96.87m ü.NHN

Bauherr:
Deutsche Rentenversicherung Hessen
Städtehlstraße 28,
60596 Frankfurt am Main
Tel.: +49 69 / 6052-0
Fax: +49 69 / 6052-1600

c/o Jourdan & Müller Steinhauser
Walter-Kolb-Straße 1-3
60504 Frankfurt am Main
Tel.: +49 69 / 970818-0
Fax: +49 69 / 970818-11

Datum	Unterschrift
-------	--------------

- Rückbau der nicht-tragenden Bauteile, Mauerwerkswände, Putze, Estriche
- Rückbau der Natursteinfassade und Fenster
- Rückbau der Brüstungen mit dem bestehenden Ringanker
- Rückbau der Technikaufbauten
- Rückbau der Technischen Geräte und Installationen

Planbezeichnung:
Grundriss Dachaufsicht - Ausblick

Plan Nr.:	Datum:	Planformat:	Gez:	Planerstell.:	Maßstab:
AR-4-ALL-UM-DF-DA-001-Aa-P	26.03.2026	A1	JMS	26.03.2026	1:200

AD	- abgehängte Decke	DF	- Deckungsfuge	OL	- Oberlicht	UZ	- Unterzug
AF	- Arbeitsfuge	DSL	- Deckenschlitz	OKFF	- Oberkante Fertigfußboden	WD	- Wanddurchbruch
BD	- Bodendurchbruch	DVS	- Deckenspernung	OKRF	- Oberkante Rohfußboden	WS	- Wandschlitz
BE	- Bodeneinlauf	DU	- Durchbruch Unterzug	REV	- Revisionsöffnung	VK	- Vordkante
BFT	- Betonfertigteil	FlaBu	- Flächenbündig	RN	- Regenrohr	E	- Elektro
BRH	- Brüstungshöhe	FV	- Festverglasung	Stg	- Steigung	H	- Heizung
BS	- Bodenschlitz	GOK	- Gelände Oberkante	UZ	- Überzug	L	- Lüftung
VBS	- Verschlussverengung	HZK	- Heizkörper	UK	- Unterkante	S	- Sanitär
DB	- Dachbalk	KB	- Korbbruch	UKFD	- Unterkante Fertigdecke		
DD	- Deckendurchbruch	LRH	- Lichte Raumböhe	UKRD	- Unterkante Rohdecke inkl. Betonunterlage		
DE	- Deckenwässerung	OK	- Oberkante				

F90	- Feuerwiderstandsdauer in Minuten (t90: 90 Minuten)	T90	- Feuerwiderstandsdauer von Türen in Minuten (t90: 90 Minuten)	BMA	- Brandmeldeanlage
-	- nichtbrennende Baustoffe	-	- nichtbrennend und selbstschließend	BMAZ	- Brandmeldezentrale
-A	- schwerentflammbare Baustoffe	RS	- dicht- und selbstschließend	RWZ	- Rauch- und Wärmeabzugsanlage
-AB	- in wesentlichen Teilen nichtbrennende Baustoffe	DS	- dichtschießend	FM	- Feuerlöscheinrichtung
+M	- mechanisch belastbar	G90	- Brandschutzverglasung Widerstandsdauer in Minuten (t90: 90 Min.)	F	- Feuermelder
-0	- feuerbeständig (fb)	BW	- Brandwand	RM	- Rauchmelder
-60	- hochfeuerhemmend (hf)	n	- Notausgang	NS	- nasse Steigleitung
-30	- feuerhemmend (fh)	WH	- Wandhydrant	TS	- trockene Steigleitung
				IBO	- im Betrieb offen

[illegible]

Bauherr:

Deutsche Rentenversicherung Hessen

Stödelstraße 28,
60596 Frankfurt am Main
Tel.: +49 69 / 6052-0
Fax: +49 69 / 6052-1600

 **Deutsche
Rentenversicherung**
Hessen

c/o Jourdan & Müller Steinhauser
Walter-Koib-Straße 1-3 Tel.: +49 69 / 970818-0
60594 Frankfurt am Main Fax: +49 69 / 970818-11

Datum: _____
Unterschrift: _____

Antrag auf denkmalschutzrechtliche Genehmigung in Vorbereitung auf
den Hauptbuantrag mit

- Rückbau der nicht-tragenden Bauteile, Mauerwerkswände, Putze, Estriche
- Rückbau der Natursteinfassade und Fenster
- Rückbau der Brüstungen mit dem bestehenden Ringanker
- Rückbau der Technikaufbauten
- Rückbau der Technischen Geräte und Installationen

Plan Nr.:	Datum:	Planformat:	Gez:	Planerstell.:	Maßstab:
AR-4-ALL-UM-DF-BB-001-Aa-P-Schnitt	26.03.2026	A1	JMS	26.03.2026	1:200

F90	- Feuerwiderstandsdauer in Minuten (hier: 90 Minuten)	T90	- Feuerwiderstandsdauer von Türen in Minuten (hier: 90 Minuten)	BMA	- Brandmeldeanlage
-A	- nichtbrennbare Baustoffe	-RS	- rauchdicht und selbstschließend	BMZ	- Brandmeldezentrale
-R	- rauchverhindernde Baustoffe	DSB	- dachstuhl- und selbstschließend	RWA	- Rauch- und Wärmeabzugsanlage
-AB	- in wesentlichen Teilen nichtbrennbare Baustoffe	DS	- dachstuhl-dicht	FWA	- Feuerlöscheinrichtung
+M	+ mechanisch belastbar	G90	- Brandschutzverglasung Widerstandsdauer in Minuten (hier: 90 Min.)	FM	- Feuermelder
-R	- feuerbeständig (B)	BW	- Brandwand	RM	- Rauchmelder
-60	- hochfeuerhemmend (hf)	NA	- Notausgang	NS	- Nasses Stiegen
-30	- feuerhemmend (H)	WH	- Wandaugend	TS	- trockene Steigung
				ISO	- im Betrieb offen

-	-	-	-
index	datum	änderung	gezeichnet

Technical drawing of a building facade section, showing structural elements and grid lines. The drawing is oriented with 'AN Nord' (North) at the top and 'AN Süd' (South) at the bottom. The left side is labeled 'AN West' and the right side 'AN Ost'. The drawing includes a central vertical section with a large rectangular area, likely representing a window or door, and a smaller rectangular area below it. The drawing is divided into several horizontal and vertical sections, with labels A, B, C, UY, UZ, VA, ZZ.

Bauherr:

Deutsche Rentenversicherung Hessen

Stüdelstraße 28,
60596 Frankfurt am Main
Tel.: +49 69 / 6052-0
Fax: +49 69 / 6052-1600

 **Deutsche
Rentenversicherung**
Hessen

c/o Jourdan & Müller Steinhauser
Walter-Koib-Straße 1-3
60594 Frankfurt am Main

Tel.: +49 69 / 970818-0
Fax: +49 69 / 970818-11


Datum _____
Unterschrift _____

Antrag auf denkmalschutzrechtliche Genehmigung in Vorbereitung auf
den Hauptbauantrag mit

- Vorabzug

Plan Nr.:	Datum:	Planformat:	Gez:	Planerstellt:	Maßstab:
AR-4-ALL-UM-DF-OO-001-Aa-P-Schnittansicht	26.03.2026	A1	JMS	26.03.2026	1:200

Schnitt GG - Ausblick

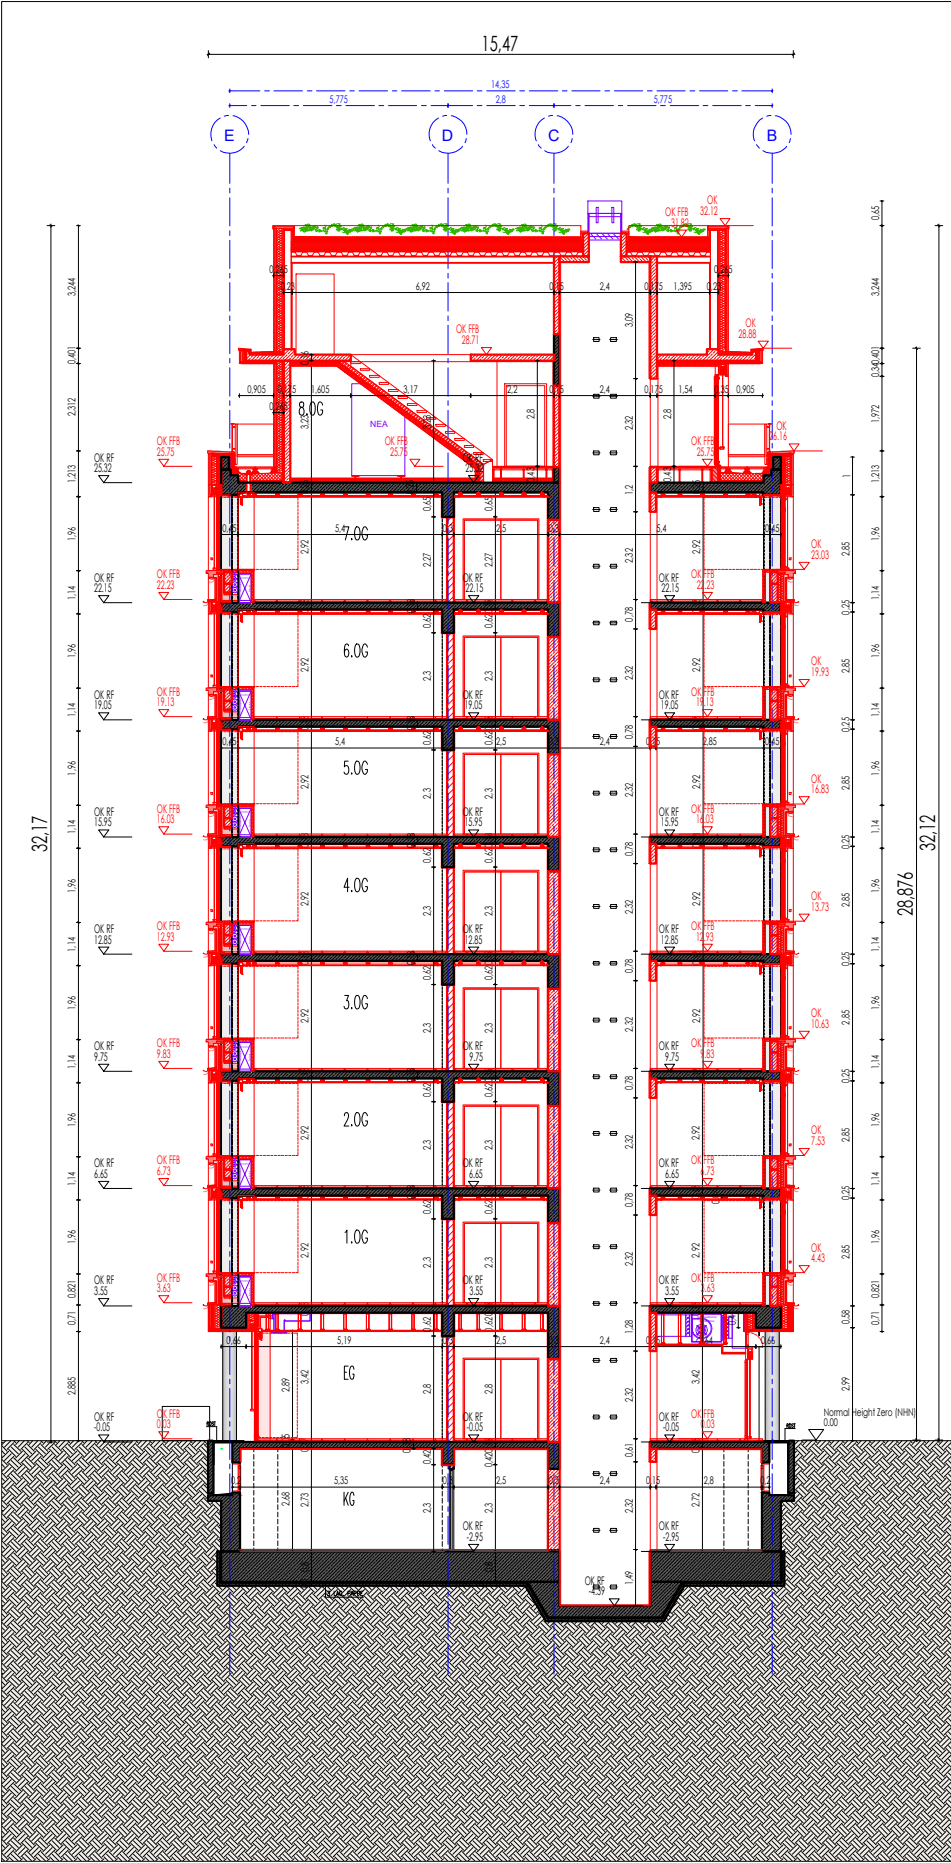


Legende			
	Stahlbeton Bestand		Stahlbeton Abbruch
	Mauerwerk Bestand		Mauerwerk Abbruch
	Trockenbau Bestand		Trockenbau Abbruch
	Stahlbeton Neu		Fassade Bestand
	Mauerwerk Neu		Fassade Abbruch
	Trockenbau Neu		Fassade Neu
	Schützenswerter Bereich		Technikinstallationen

index	datum	änderung	gezeichnet
-------	-------	----------	------------

+/- 0.00 = 96.87m üNN

Dateiname .dwg:
AR-3-HB-UE-SC-GG-001-Aa-A.dwg

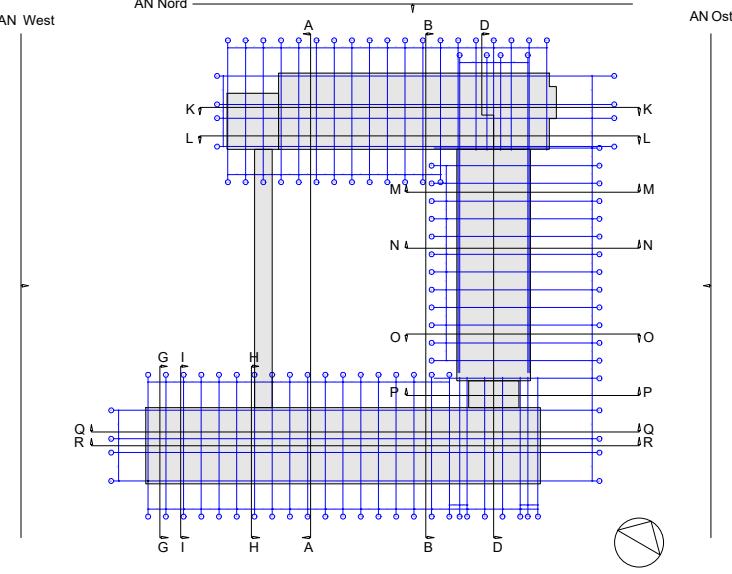

Bauvorhaben:
Deutsche Rentenversicherung Hessen
Energetische und konstruktive Sanierung mit An- und Aufbauten

Bauherr:
Deutsche Rentenversicherung Hessen

Städelstraße 28
60596 Frankfurt am Main
Tel.: +49 69 / 6052-0
Fax: +49 69 / 6052-1600

Objektplanung:

Arbeitsgemeinschaft
Jourdan & Müller Steinhauser

c/o Jourdan & Müller Steinhauser

Walter-Kolb-Straße 1-3
60594 Frankfurt am Main

Tel.: +49 69 / 970818-0
Fax: +49 69 / 970818-11

Datum

Unterschrift


Antrag auf denkmalschutzrechtliche Genehmigung
in Vorbereitung auf den Hauptbauantrag mit

- Rückbau der nicht-tragenden Bauteile, Mauerwerkswände, Putze, Estriche
- Rückbau der Natursteinfassade und Fenster
- Rückbau der Brüstungen mit dem bestehenden Ringanker
- Rückbau der Technikaufbauten
- Rückbau der technischen Geräte und Installationen

Planbezeichnung:
Schnitt GG - Ausblick

Plan Nr.:	Datum:	Planformat:	Gez:	Planerstell.:	Maßstab:
AR-4-H-UM-DF-GG-001-Aa-P-Schnitt	26.03.2026	A3	JMS	26.03.2026	1:200


Schnitt HH - Ausblick

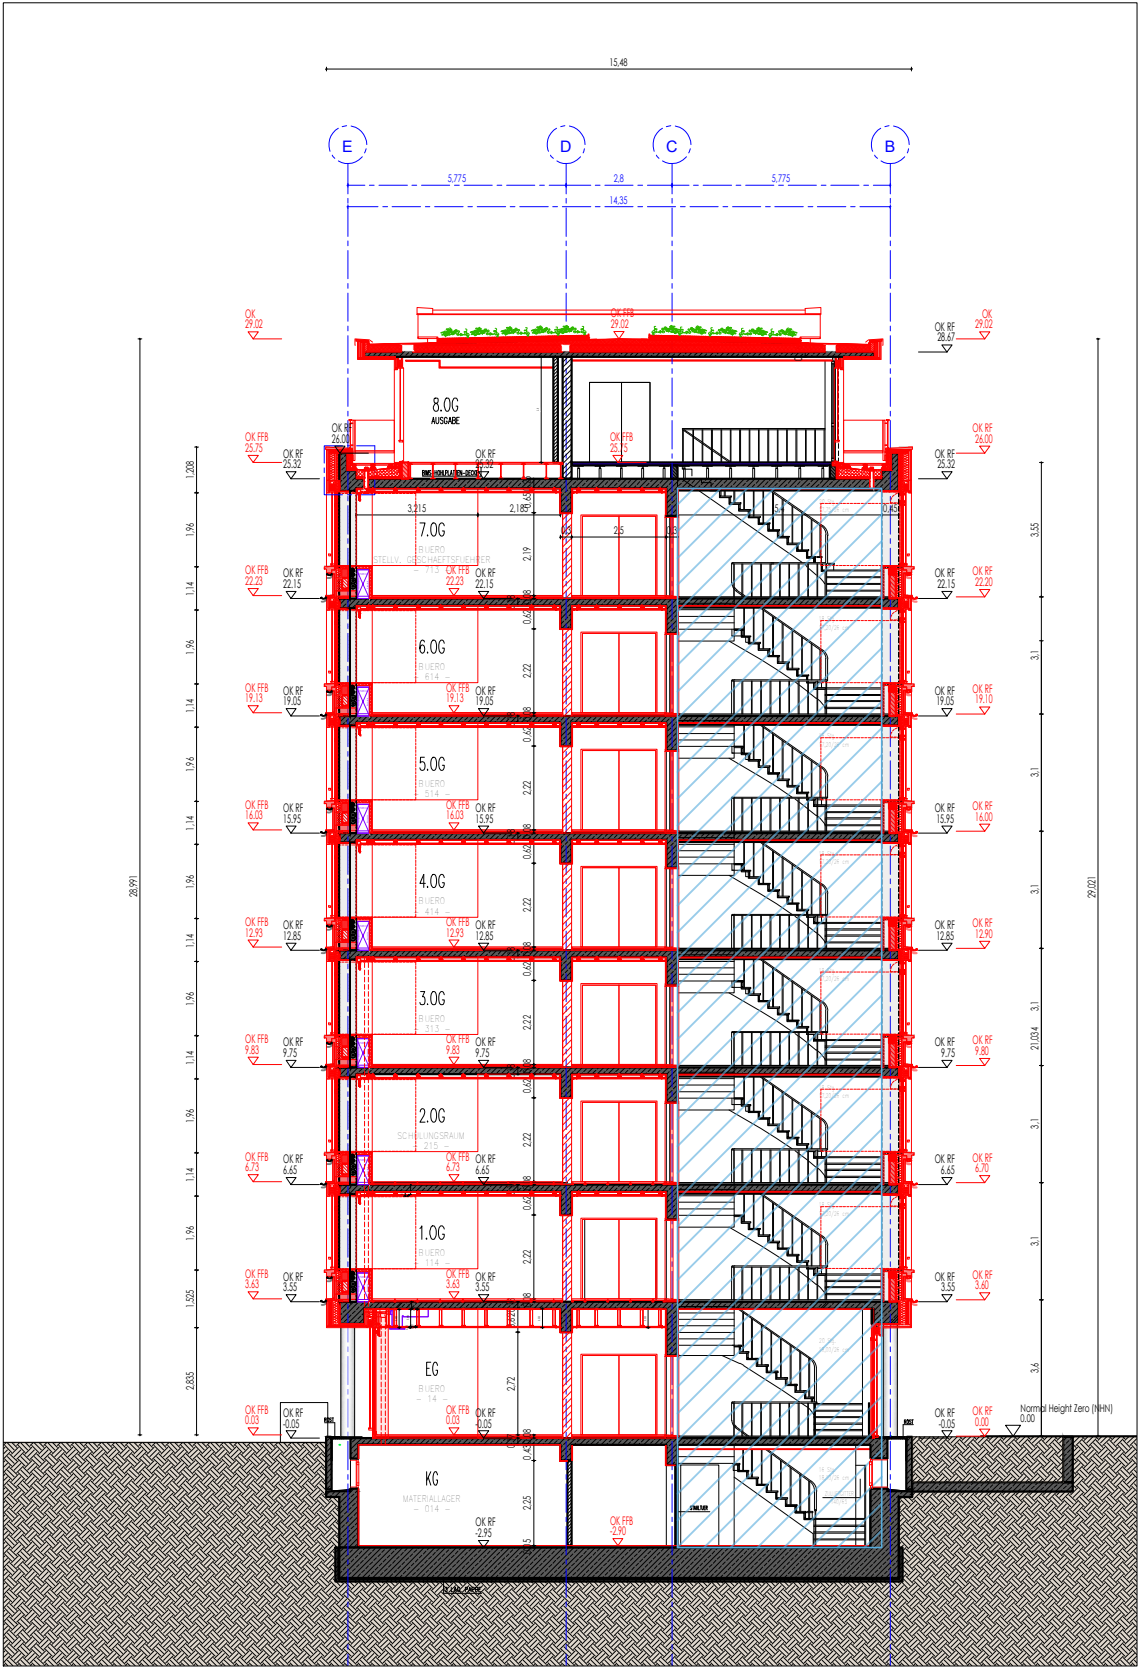

Legende			
	Stahlbeton Bestand		Stahlbeton Abbruch
	Mauerwerk Bestand		Mauerwerk Abbruch
	Trockenbau Bestand		Trockenbau Abbruch
	Stahlbeton Neu		Fassade Bestand
	Mauerwerk Neu		Fassade Abbruch
	Trockenbau Neu		Fassade Neu
	Schützenswerter Bereich		Technikinstallationen

index	datum	änderung	gezeichnet
-------	-------	----------	------------

Dateiname .dwg: AR-3-HB-UE-SC-HH-001-Aa-A.dwg
+/- 0.00 = 96.87m üNN

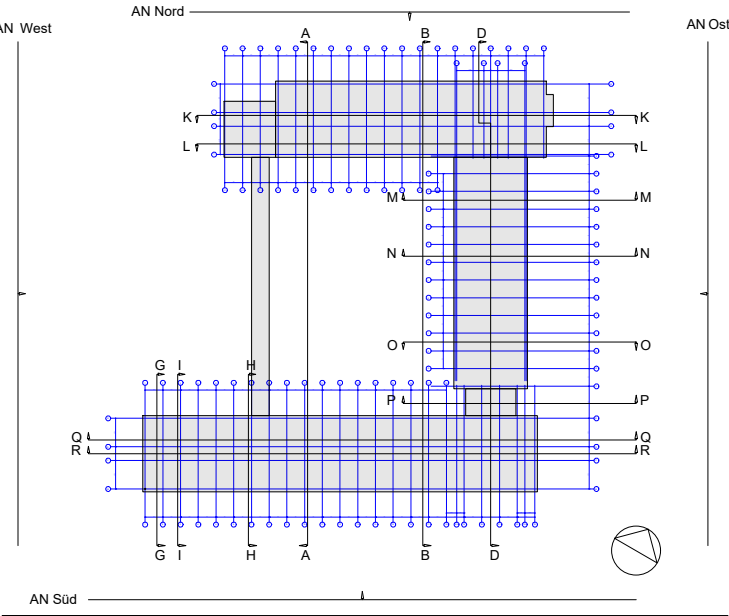

Bauvorhaben:
Deutsche Rentenversicherung Hessen
Energetische und konstruktive Sanierung mit An- und Aufbauten

Bauherr:
Deutsche Rentenversicherung Hessen

Städelstraße 28
60596 Frankfurt am Main
Tel.: +49 69 / 6052-0
Fax: +49 69 / 6052-1600



Objektplanung:

Arbeitsgemeinschaft
Jourdan & Müller Steinhauser ARCHITECTES ASSOCIÉS

c/o Jourdan & Müller Steinhauser
Walter-Kolb-Straße 1-3 Tel.: +49 69 / 970818-0
60594 Frankfurt am Main Fax: +49 69 / 970818-11
Datum Unterschrift

Projekt:

Antrag auf denkmalschutzrechtliche Genehmigung
in Vorbereitung auf den Hauptbauantrag mit

- Rückbau der nicht-tragenden Bauteile, Mauerwerkswände, Putze, Estriche
- Rückbau der Natursteinfassade und Fenster
- Rückbau der Brüstungen mit dem bestehenden Ringanker
- Rückbau der Technikaufbauten
- Rückbau der technischen Geräte und Installationen

Planbezeichnung:

Schnitt HH - Ausblick

Plan Nr.:	Datum:	Planformat:	Gez:	Planerstell.:	Maßstab:
AR-4-H-UM-DF-HH-001-Aa-P-Schnitt	26.03.2026	A3	JMS	26.03.2026	1:200

The drawing is a detailed architectural section and elevation of a building. It features a grid of columns numbered 1 through 23 at the top. The building has multiple floors, with a section view on the right showing the internal structure, including stairs and floor slabs. The drawing is labeled with dimensions and structural codes. The left side of the drawing shows the ground level and the building's foundation. The right side shows the building's profile and the ground level. The drawing is a technical drawing, likely a plan or section, used in architectural design.

AD	- abgehängte Decke	DL	- Drehungsstufe	OK	- Oberkante	UZ	- Unterzug
AF	- Arbeitsfläche	DS	- Deckenschicht	OKF	- Oberkante Fertigfußboden	WD	- Wanddurchbruch
BD	- Bodendurchbruch	DVS	- Deckensperker	OKRF	- Oberkante Rohfußboden	WS	- Wandschlitz
BE	- Boden einfall	DJ	- Durchbruch Unterzug	REV	- Revisionsoffnung	VK	- Vorderkante
BFT	- Betonfertigteil	FlAB	- Flächenbündig	RR	- Regenrohr	E	- Elektro
BRH	- Brüstungshöhe	FV	- Festverglasung	Stg	- Steigung	H	- Heizung
BS	- Bodenschlitz	GOK	- Gelände Oberkante	ÜZ	- Überzug	L	- Lüftung
BVS	- Bodensperker	HZK	- Heizkörper	UK	- Unterkante	S	- Sanitär
DA	- Dachabfall	KB	- Kernbohrung	UKFD	- Unterkante Fertigdecke		
DD	- Deckendurchbruch	LRH	- Lichte Räume	UKFD	- Unterkante Rohdecke inkl. Betonarmierungszuz		
DE	- Druckentwässerung	OK	- Oberkante				
F90	- Feuerwiderstandsdauer in Minuten (hier: 90 Minuten)	T90	- Feuerwiderstandsdauer von Türen in Minuten (hier: 90 Minuten)	BMA	- Brandmeldeanlage		
-A	- nichtbrennbare Baustoffe	-RS	- rauchdicht und selbstschließend	BMZ	- Brandmeldezentrale		
-B	- schwerentflammbare Baustoffe	DSB	- dichts- und selbstschließend	NRA	- natürlicher Rauch-Wärmeabzugsanlage		
-AB	- wesentlichen Teilen nichtbrennbare Baustoffe	G90	- Brandschutzverglasung Widerstandsdauer in Minuten (hier: 90 Min.)	FM	- Feuermelder		
+M	- mechanisch belastbar			RM	- Rauchmelder		
-60	- feuerbeständig (fb)	BW	- Brandwand	NS	- nasse Steigleitung		
-60	- hochfeuerhemmend (hf)	NA	- Notausgang	TS	- trockene Steigleitung		
-30	- feuerhemmend (th)	WH	- Wandausdrant	IBO	- im Betrieb offen		

-	-	-	-
index	datum	änderung	gezeichnet

Bauherr:

Deutsche Rentenversicherung Hessen

Stüdelstraße 28,
60596 Frankfurt am Main
Tel.: +49 69 / 6052-0
Fax: +49 69 / 6052-1600

 **Deutsche
Rentenversicherung**
Hessen

c/o Jourdan & Müller Steinhauser
Walter-Koib-Straße 1-3
60594 Frankfurt am Main

Tel.: +49 69 / 970818-0
Fax: +49 69 / 970818-11

Datum: _____
Unterschrift: _____

Antrag auf denkmalschutzrechtliche Genehmigung in Vorbereitung auf
den Hauptbauantrag mit

- Planbezeichnung:
Schnitt QQ - Ausblick

Plan Nr.: AR-4-H-UM-DF-QQ-001-Aa-P-Schnitt	Datum: 26.03.2026	Planformat: A1	Gez: JMS	Planerstellt: 26.03.2026	Maßstab: 1:200
---	----------------------	-------------------	-------------	-----------------------------	-------------------



Alle Maße sind vor Baubeginn örtlich und rechnerisch zu prüfen. Evtl. Unstimmigkeiten sind mit den Architekten und der örtlichen Bauleitung abzustimmen. Die Werkpläne gelten nur in Verbindung mit den Detailplänen des Architekten, sowie den Schal- und Bewehrungsplänen des Statikers.

Alle tragenden und konstruktiven Bauteile müssen nach geprüfter statischer Berechnung hergestellt werden. Die Auflagen des Bauseins, die zutreffenden DIN-Vorschriften mit allen daraus resultierenden baulichen Notwendigkeiten sind genauestens bei der Ausführung zu beachten.




- | | | | | | | |
|---|------------|-------------|------|---------------|----------|--|
| Planbezeichnung:
Schnitt DD - Ausblick | | | | | | |
| Plan Nr.: | Datum: | Planformat: | Gez: | Planerstellt: | Maßstab: | |
| AR-4-ALL-UM-SC-DD-001-Aa-P-Schnitt | 26.03.2026 | A1 | JMS | 26.03.2026 | 1:200 | |

This architectural floor plan shows a building layout with a red boundary line. The plan includes various rooms and corridors, with dimensions and area calculations provided. A vertical line on the left side is labeled 'Grundstücksgrenze' (Property Boundary). The plan is divided into several sections, with rooms labeled with numbers (e.g., 1.00, 2.00, 3.00) and letters (e.g., A, B, C, D, E, F, G, H, I, J, K, L, M, N, O, P, Q, R, S, T, U, V, W, X, Y, Z). The plan also shows a staircase and a ramp. The overall dimensions of the building are 10.00m by 10.00m. The plan is drawn to a scale of 1:100.

  	Stahlbeton Bestand		Stahlbeton Abbruch
	Mauerwerk Bestand		Mauerwerk Abbruch
	Trockenbau Bestand		Trockenbau Abbruch
	Stahlbeton Neu		Fassade Bestand
	Mauerwerk Neu		Fassade Abbruch
	Trockenbau Neu		Fassade Neu
	Schützenswerter Bereich		Technikinstallationen

+/- 0.00 = 96.87m ü.NHN

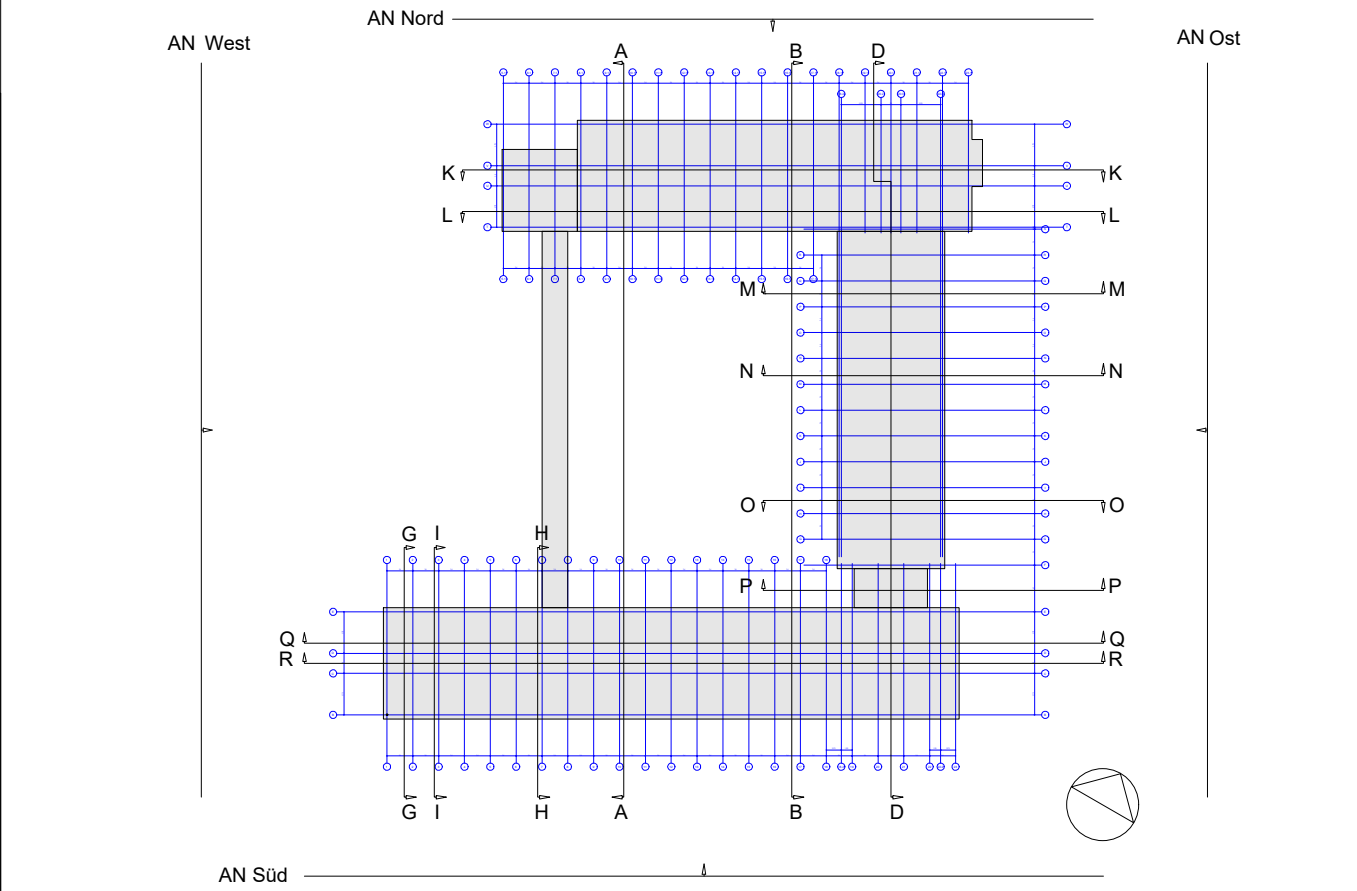

Bauvorhaben:
Deutsche Rentenversicherung Hessen
Energetische und konstruktive Sanierung mit An- und Aufbauten

Bauherr:

Deutsche Rentenversicherung Hessen

Städtestraße 28,
60596 Frankfurt am Main
Tel.: +49 69 / 6052-0
Fax: +49 69 / 6052-1600

Objektplanung:

Arbeitsgemeinschaft
Jourdan & Müller Steinhäuser Architekten
 ARCHITECTES
ASSOCIÉS

c/o Jourdan & Müller Steinhauser
Walter-Kolb-Straße 1-3 Tel.: +49 69 / 970818-0
60594 Frankfurt am Main Fax: +49 69 / 970818-11

Datum Unterschrift

Projekt:




Antrag auf denkmalschutzrechtliche Genehmigung in Vorbereitung auf den Hauptbauantrag mit

- Rückbau der nicht-tragenden Bauteile, Mauerwerkswände, Putze, Estriche
- Rückbau der Natursteinfassade und Fenster
- Rückbau der Brüstungen mit dem bestehenden Ringanker
- Rückbau der Technikaufbauten
- Rückbau der Technischen Geräte und Installationen


Planbezeichnung:
Schnitt LL - Ausblick

Plan Nr.: AR-4-M-UM-DF-LL-001-Aa-P-Schnitt	Datum: 26.03.2026	Planformat: A2	Gez: JMS	Planerstell.: 26.03.2026	Maßstab: 1:200
---	----------------------	-------------------	-------------	-----------------------------	-------------------

Architectural drawing showing the facade and ground floor plan of a building. The facade features a long row of windows and a central entrance. The ground floor plan is detailed with dimensions and room numbers. The drawing is labeled "Grundstücksgrenze" (Property Boundary) on the right side.

   	Stahlbeton Bestand		Stahlbeton Abbruch
	Mauerwerk Bestand		Mauerwerk Abbruch
	Trockenbau Bestand		Trockenbau Abbruch
	Stahlbeton Neu		Fassade Bestand
	Mauerwerk Neu		Fassade Abbruch
	Trockenbau Neu		Fassade Neu
	Schützenswerter Bereich		Technikinstallationen

+/- 0.00 = 96.87m ü.NHN Dateiname.dwg:
AR-3-ZB-UE-SC-NN-001-Aa-A.dwg

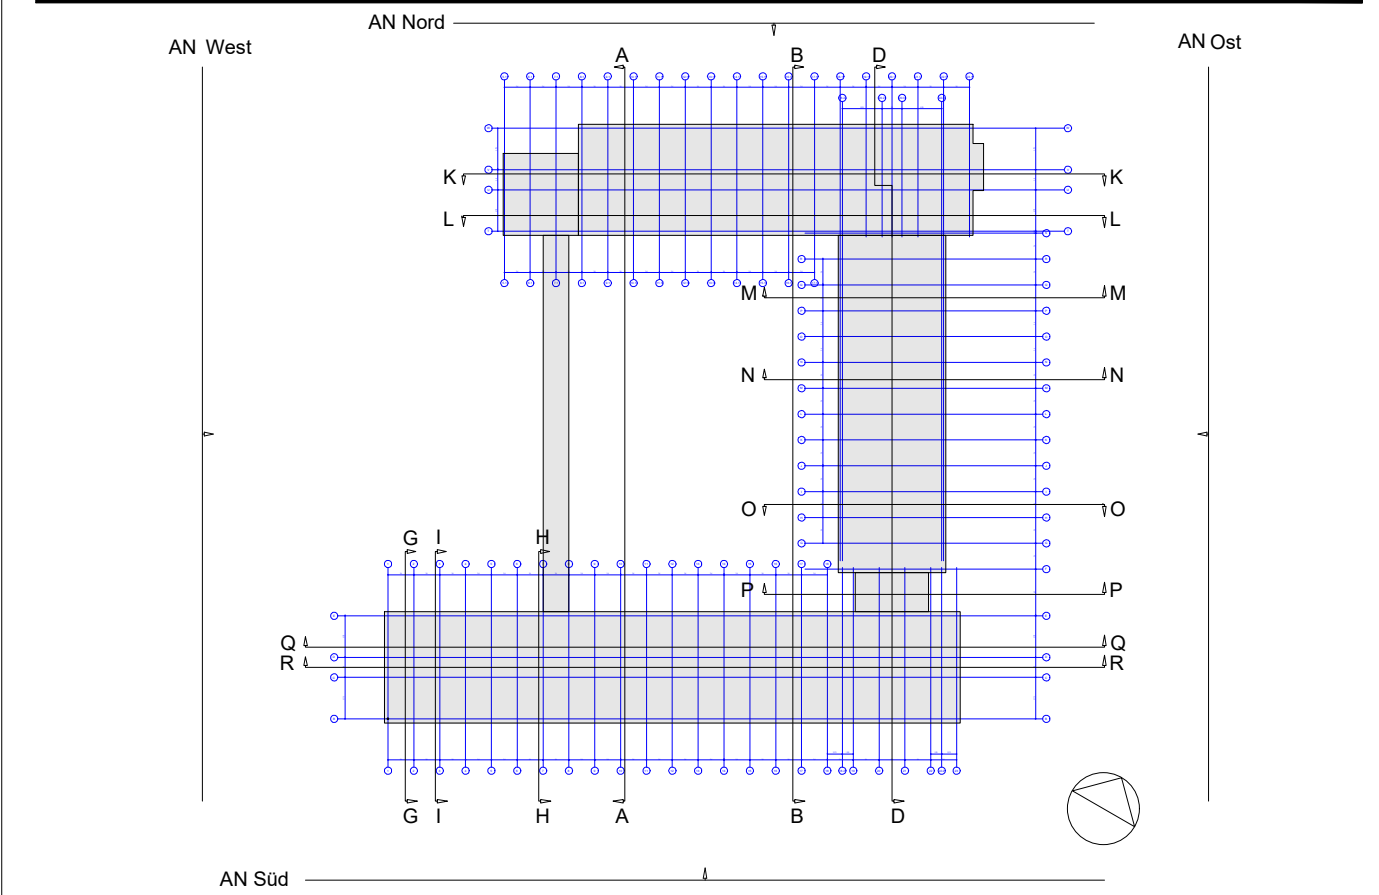

Bauvorhaben:
Deutsche Rentenversicherung Hessen
Energetische und konstruktive Sanierung mit An- und Aufbauten

Bauherr: **Deutsche Rentenversicherung Hessen**

Städelstraße 28,
60596 Frankfurt am Main
Tel.: +49 69 / 6052-0
Fax: +49 69 / 6052-1600



Objektplanung:

Arbeitsgemeinschaft
Jourdan & Müller Steinhauser Architekten
 ARCHITECTES ASSOCIÉS

c/o Jourdan & Müller Steinhauser
Walter-Kolb-Straße 1-3 Tel.: +49 69 / 970818-0
60594 Frankfurt am Main Fax: +49 69 / 970818-11

Datum _____ Unterschrift _____

Projekt:

Antrag auf denkmalschutzrechtliche Genehmigung in Vorbereitung auf den Hauptbuantrag mit

- Rückbau der nicht-tragenden Bauteile, Mauerwerkswände, Putze, Estriche
- Rückbau der Natursteinfassade und Fenster
- Rückbau der Brüstungen mit dem bestehenden Ringanker
- Rückbau der Technikaufbauten
- Rückbau der Technischen Geräte und Installationen

Planbezeichnung:

Schnitt NN - Ausblick


Plan Nr.:	Datum:	Planformat:	Gez:	Planerstell.:	Maßstab:
AR-4-Z-UM-DF-NN-001-Aa-P-Schnitt	26.03.2026	A2	JMS	26.03.2026	1:200

AD	- abgehängte Decke	DL	- Dehnungsfuge	OL	- Oberlicht	UZ	- Unterzug
AF	- Arbeitsfuge	DSF	- Deckenschlitz	OKFF	- Oberkante Fertigfußboden	WD	- Wanddurchbruch
BD	- Bodendurchbruch	DVS	- Deckenverankerung	OKRF	- Oberkante Rohfußboden	WS	- Windschlitz
BE	- Boden einlauf	DU	- Durchbruch Unterzug	REV	- Revisionsöffnung	VK	- Vorderkante
BFT	- Betonfertigteile	FlaBo	- Flächenbündig	R	- Regenrohr	E	- Elektro
BRH	- Brüstungshöhe	FV	- Festverglasung	St	- Stiege	H	- Heizung
BS	- Börsenlicht	GOK	- Gelände Oberkante	UZ	- Überzug	L	- Lüftung
BVS	- Börsenverspannung	HZK	- Heizkörper	UK	- Unterkante	S	- Sanitär
DA	- Dachablauf	KB	- Kernbohrung	UKFD	- Unterkante Fertigdecke		
DD	- Deckendurchbruch	LRH	- Lichte Raumhöhe	UKRD	- Unterkante Rohdecke inkl. Betonansparungsbereich		
DE	- Druckentwässerung	OK	- Oberkante				

Alle Maße sind vor Baubeginn örtlich und rechnerisch zu prüfen. Evtl. Unstimmigkeiten sind mit den Architekten und der örtlichen Bauleitung abzustimmen. Die Werkpläne gelten nur in Verbindung mit den Detailplänen des Architekten, sowie den Schal- und Bewehrungsplänen des Statikers.

Alle tragenden und konstruktiven Bauteile müssen nach geprüfter statischer Berechnung hergestellt werden. Die Auflagen des Bauzeichners, die zutreffenden DIN-Vorschriften mit allen daraus resultierenden baulichen Notwendigkeiten sind genauso bei der Ausführung zu beachten.

+/- 0.00 = 96.87m ü.NHN

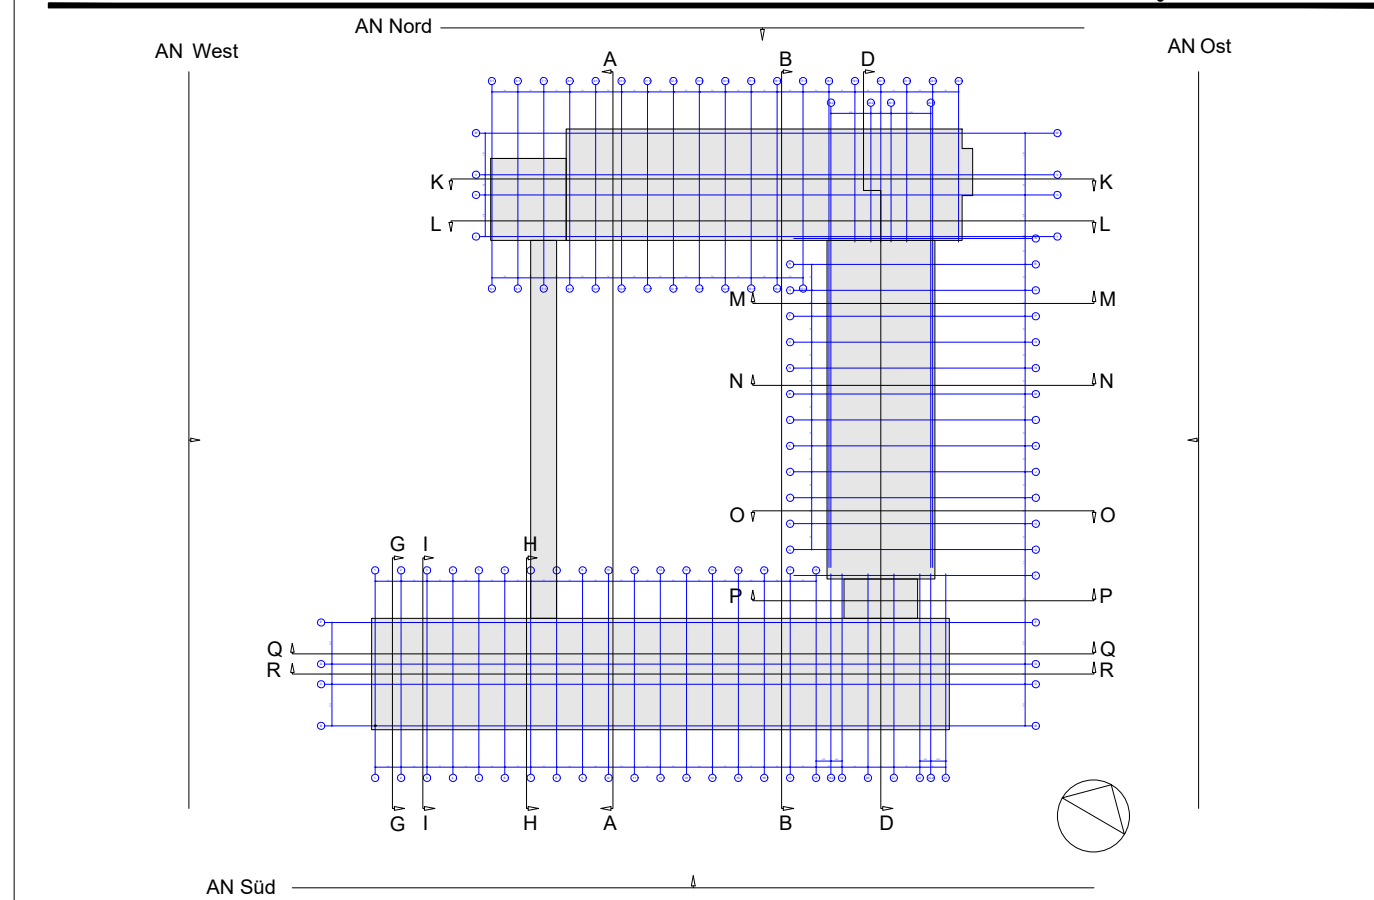

Bauprojekt:
Deutsche Rentenversicherung Hessen
Energetische und konstruktive Sanierung mit An- und Aufbauten

Bauherr:

Deutsche Rentenversicherung Hessen

Stüdelstraße 28,
60596 Frankfurt am Main
Tel.: +49 69 / 6052-0
Fax: +49 69 / 6052-1600

 **Deutsche
Rentenversicherung**
Hessen

Objektplanung:

Arbeitsgemeinschaft

Jordan & Müller Steinhauser Architekten  **ARCHITECTES ASSOCIÉS**

c/o Jourdan & Müller Steinhauser
Walter-Koib-Straße 1-3
60594 Frankfurt am Main

Tel.: +49 69 / 970818-0
Fax: +49 69 / 970818-11

Datum _____
Unterschrift _____

Projekt:	
----------	--

Antrag auf denkmalschutzrechtliche Genehmigung in Vorbereitung auf
den Hauptbauantrag mit

- Rückbau der nicht-tragenden Bauteile, Mauerwerkswände, Putze, Estriche
- Rückbau der Natursteinfassade und Fenster
- Rückbau der Brüstungen mit dem bestehenden Ringanker
- Rückbau der Technikaufbauten
- Rückbau der Technischen Geräte und Installationen

Planbezeichnung:
Ansicht Ost - Ausblick

Plan Nr.: AR-4-ALL-UM-DF-O-001-Aa-P-Ansicht	Datum: 26.03.2026	Planformat: A1	Gez: JMS	Planerstellt.: 26.03.2026	Maßstab: 1:200
--	----------------------	-------------------	-------------	------------------------------	-------------------

[illegible]

AD	- abgehängte Decke	DL	- Dehnungsfolge	OL	- Oberlicht	LJZ	- Unterzug
AF	- Arbeitsfläche	DSF	- Deckenschlitz	OKBF	- Oberkante Fertigfußboden	UW	- Wanddurchbruch
BD	- Bodendurchbruch	DVS	- Deckensperkung	OKRF	- Oberkante Rohfußboden	WS	- Wandschlitz
BE	- Bodenauflage	DU	- Durchbruch Unterzug	REV	- Revisionsöffnung	VK	- Vorderkante
BFT	- Betonfertigteile	FlaBV	- Flächenbündig	RR	- Regenrohr	E	- Elektro
BRH	- Brüstungshöhe	FV	- Festverglasung	Stg	- Steigung	H	- Heizung
BS	- Bodenschlitz	GOK	- Gelände Oberkante	ÜZ	- Überzug	L	- Lüftung
BVS	- Bodensperkung	HZK	- Heizkörper	UK	- Unterkante	S	- Sanitär
DB	- Dachbaufeld	KB	- Kernbohrung	UKFD	- Unterkante Fertigdecke		
DD	- Deckendurchbruch	LRH	- Lichte Raumhöhe	UKRD	- Unterkante Rohdecke inkl. Betonсанierungsputz		
DE	- Druckentwässerung	OK	- Oberkante				
F90	- Feuerwiderstandsdauer von Minuten (hier: 90 Minuten)	T90	- Feuerwiderstandsdauer von Türen in Minuten (hier: 90 Minuten)	BMA	- Brandmeldeanlage	BMZ	- Brandmeldezugänge
-A	- nichtbrennbare Baustoffe	-RS	- RS rauchdicht und selbstschließend	RWA	- Rauch- und Wärmeabzugsanlage	NRA	- natürlicher Rauch-Wärmeabzugsanlage
-B	- schwerentflammbare Baustoffe	DS	- dach- und selbstschließend	FM	- Feuerlöscheinrichtung	F	- Feuerlöscheinrichtung
-AB	- in wesentlichen Teilen nichtbrennbare Baustoffe	G90	- brandschutzverglasung Widerstandsdauer in Minuten (hier: 90 Min.)	FE	- Feuermelder	RM	- Rauchmelder
+M	- mechanisch belastbar	BW	- Brandwand	NS	- nasse Steigleitung	TS	- trockene Steigleitung
-60	- hochfeuerhemmend (fh)	NA	- Notausgang	IBO	- im Betrieb offen		
-30	- feuerhemmend (fh)	WH	- Wandydrant				

-	-	-	-
index	datum	änderung	gezeichnet

Bauherr:

Deutsche Rentenversicherung Hessen

Städtelestraße 28,
60596 Frankfurt am Main
Tel.: +49 69 / 6052-0
Fax: +49 69 / 6052-1900

 **Deutsche
Rentenversicherung**
Hessen

c/o Jourdan & Müller Steinhauser
Walker-Koib-Strasse 1-3 Tel.: +49 69 / 970818-0
60594 Frankfurt am Main Fax: +49 69 / 970818-11

Datum: _____ Unterschrift: _____

Antrag auf denkmalschutzrechtliche Genehmigung in Vorbereitung auf
den Hauptbauantrag mit

- Planbezeichnung:
Ansicht West - Ausblick

Plan Nr.:	Datum:	Planformat:	Gez:	Planerstell.:	Maßstab:
AR-4-ALL-UM-DF-W-001-Aa-P-Ansicht	26.03.2026	A1	JMS	26.03.2026	1:200