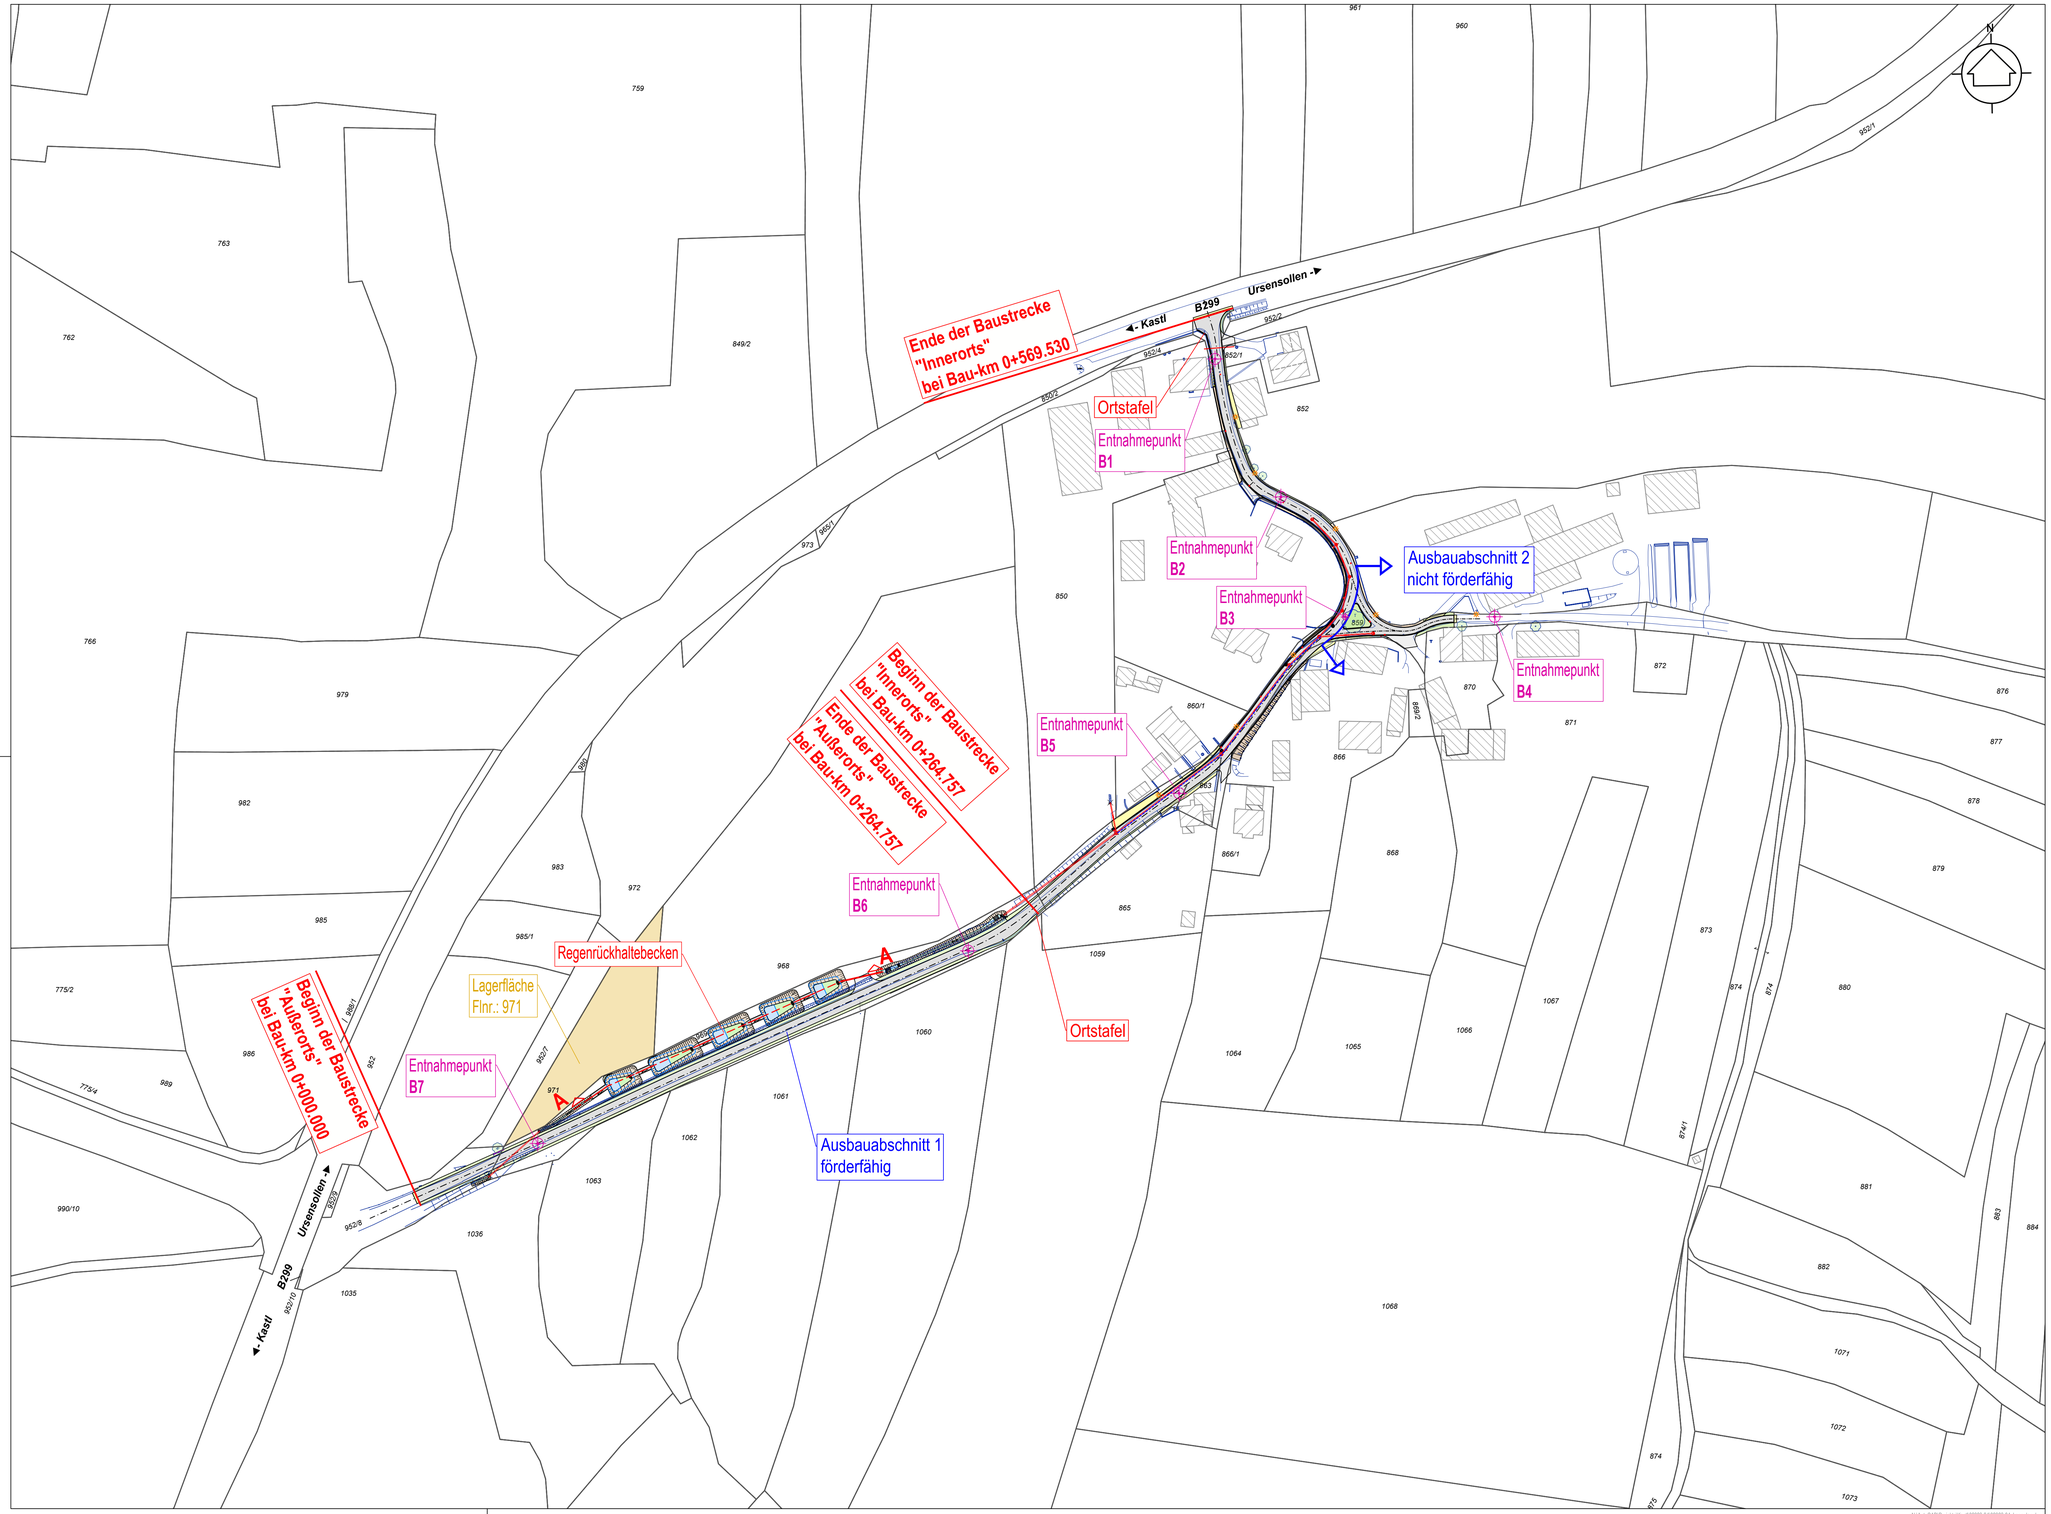


Index	Art der Änderung	Datum	Zeichen

Verfasser:

Markt Kastl

Projekt-Nr.: 02823-94

Unterlage: 2

		Datum	Zeichen
bearbeitet:		11/26	
gezeichnet:		11/26	
geprüft:		11/26	

AUSSCHREIBUNG

Erneuerung Inner- und Außerortsstraße Giggelsberg

Übersichtslageplan

Maßstab: 1 : 1.000

Vorhabensträger: Markt Kastl

Kastl,

N:\AutoCAD\Projekte\Kastl\02823-94\02823-94_Lageplan.dwg