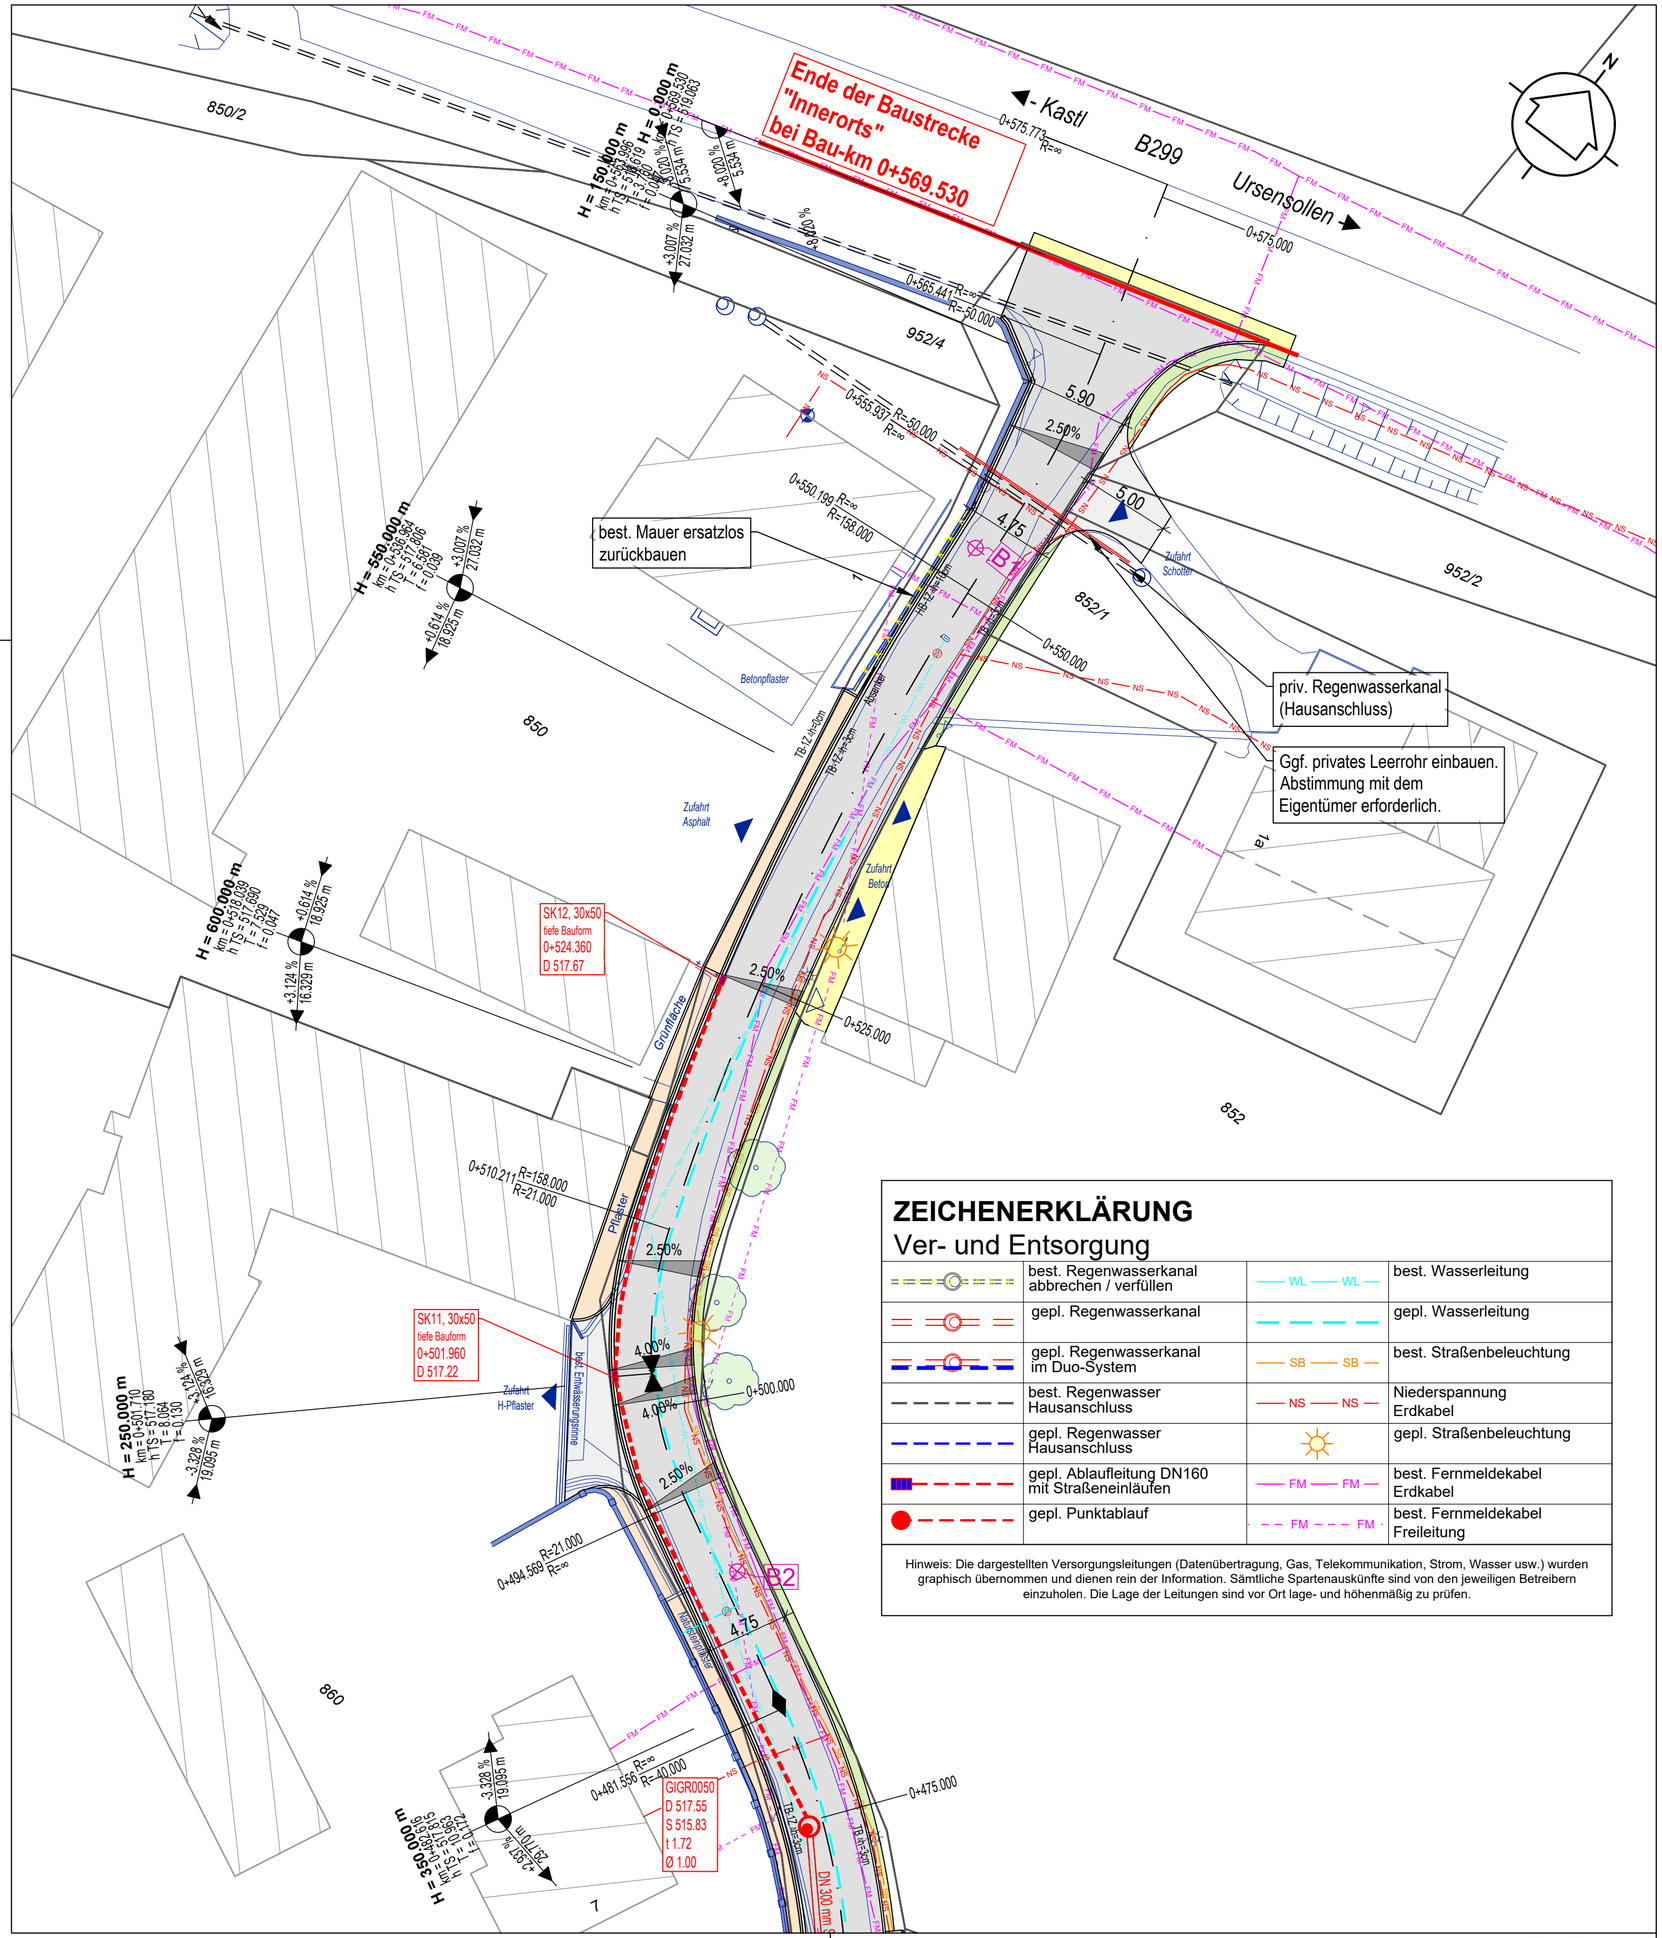

Ende der Baustrecke
"Innerorts"
bei Bau-km 0+569.530
- Kastl
B299
Ursensollen
N
850/2
952/4
952/2
852/1
850
852
860
7
H = 150.000 m
km = 0+569.530
h TS = 519.063
T = 5.000
f = 0.063
+3.007 %
27.032 m
+2.000 %
H = 0.000 m
km = 0+569.530
h TS = 519.063
T = 5.000
f = 0.063
+2.000 %
0+575.773 R=∞
0+575.000
0+565.441 R=∞
R=-50.000
0+555.937 R=-50.000
R=∞
0+550.199 R=∞
R=158.000
0+550.000
0+525.000
0+510.211 R=158.000
R=-21.000
0+500.000
0+494.569 R=-21.000
R=∞
0+481.566 R=∞
R=-40.000
0+475.000
5.90
2.50%
5.00
4.75
4.00%
4.06%
2.50%
4.75
2.50%
best. Mauer ersatzlos zurückbauen
priv. Regenwasserkanal (Hausanschluss)
Ggf. privates Leerrohr einbauen. Abstimmung mit dem Eigentümer erforderlich.
Zufahrt Schotter
Zufahrt Asphalt
Zufahrt Beton
Zufahrt H-Pflaster
Betonpflaster
Pflaster
Grünfläche
best. Entwässerungsrinne
Asphalt
TB-14 Ø=30cm
TB-14 Ø=45cm
TB-14 Ø=60cm