
Regelquerschnitt 1
"Außerorts"

Bau-km 0+000.000 - 0+264.757

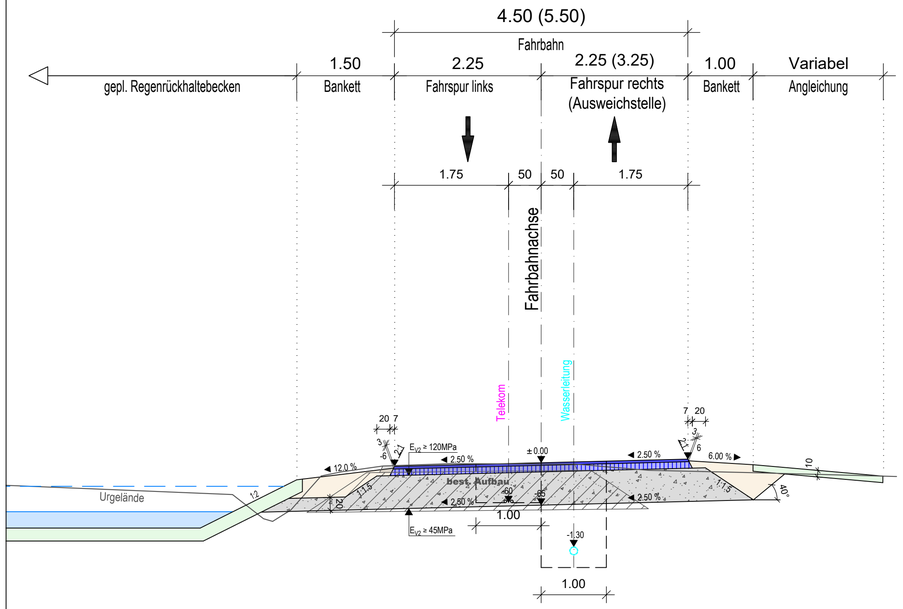

Aufbau Straße:


(Frostempfindlichkeitsklasse F3, Belastungsklasse Bk = 0.3)

- 4.0 cm Asphaltdeckschicht AC 11
- 10.0 cm Asphalttragschicht AC 32
- 51.0 cm Frostschutzschicht 0/56

65.0cm Gesamtaufbau

Regelquerschnitt 2
"Innerorts"

Bau-km 0+264.757 - 0+569.530

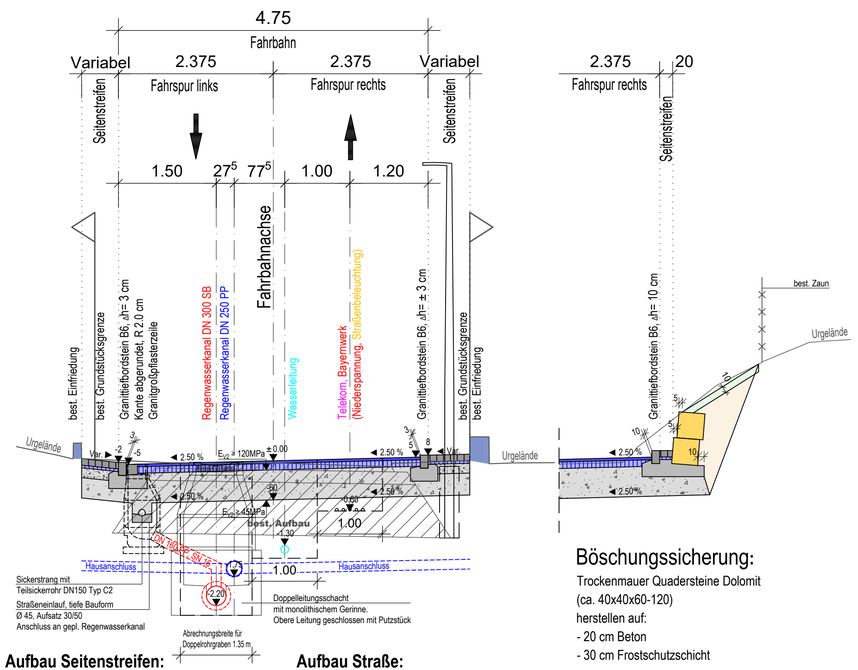

Aufbau Seitenstreifen:

(Frostempfindlichkeitsklasse F3, Belastungsklasse Bk = 0.3)

- 10.0 cm Betonpflaster
- 4.0 cm Pflasterbettung
- 15.0 cm Schottertragschicht
- 31.0 cm Frostschutzschicht

60.0cm Gesamtaufbau

Aufbau Straße:

(Frostempfindlichkeitsklasse F3, Belastungsklasse Bk = 0.3)

- 4.0 cm Asphaltdeckschicht AC 11
- 10.0 cm Asphalttragschicht AC 32
- 46.0 cm Frostschutzschicht 0/56

60.0cm Gesamtaufbau

Natursteinmauer

Bau-km 0+400.000

Böschungssicherung:

Trockenmauer Quadersteine Dolomit
(ca. 40x40x60-120)
herstellen auf:
- 20 cm Beton
- 30 cm Frostschutzschicht

Index	Art der Änderung	Datum	Zeichen

Verfasser:

Markt Kastl

Projekt-Nr.:		02823-94
Unterlage:		5.1
	Datum	Zeichen
bearbeitet:	10/26	
gezeichnet:	10/26	
geprüft:	10/26	

AUSSCHREIBUNG

Erneuerung Inner- und Außerortsstraße Giggelsberg

Regelquerschnitt

Maßstab: 1 : 50

Vorhabensträger: