

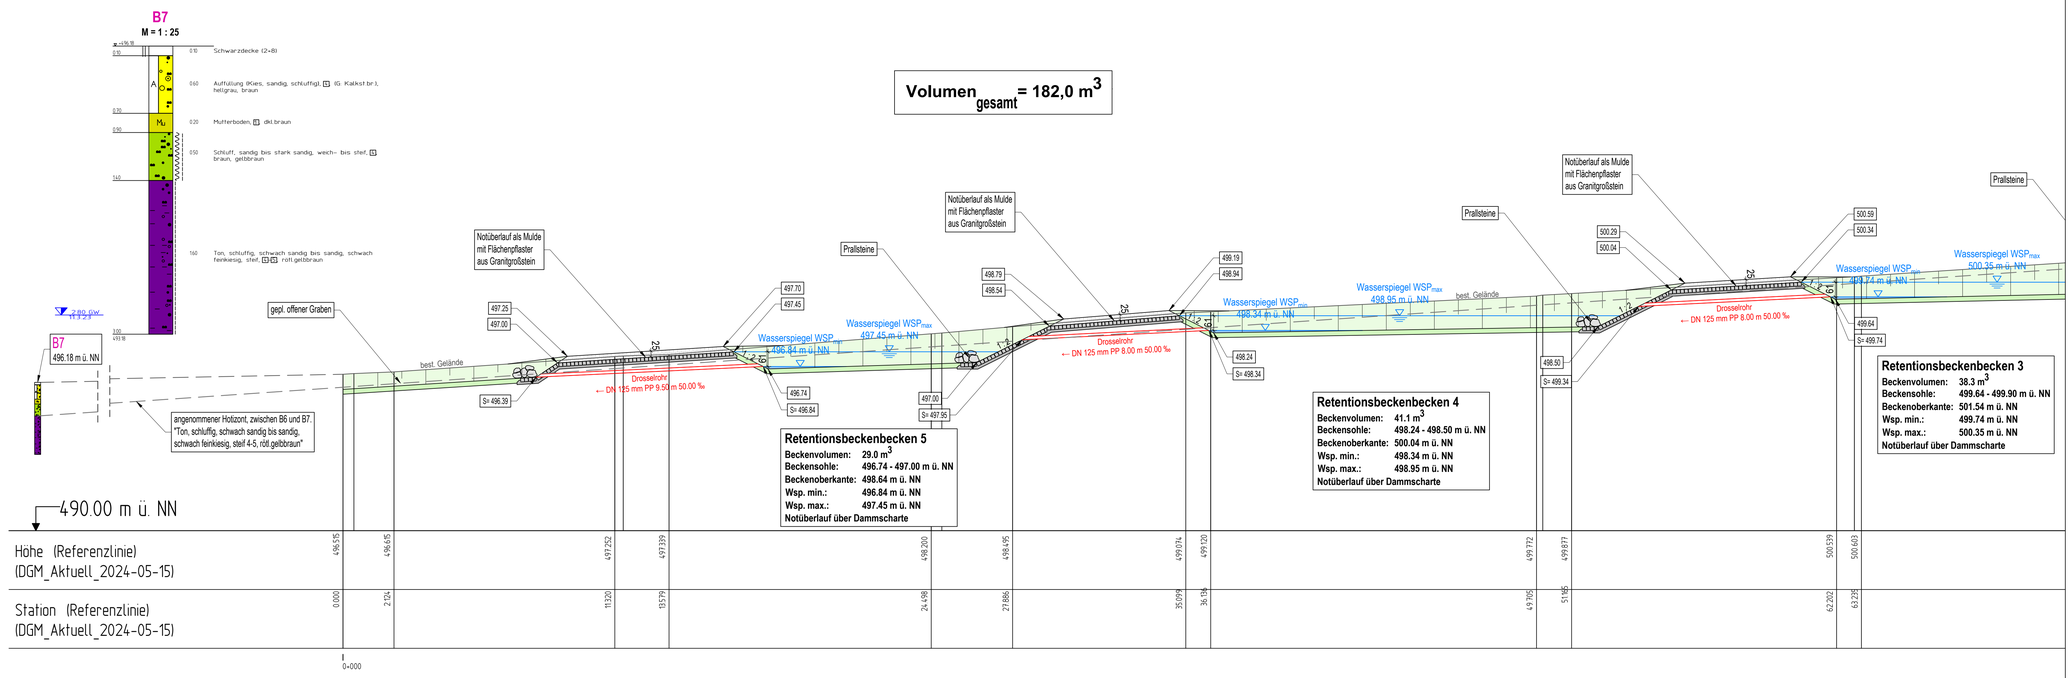


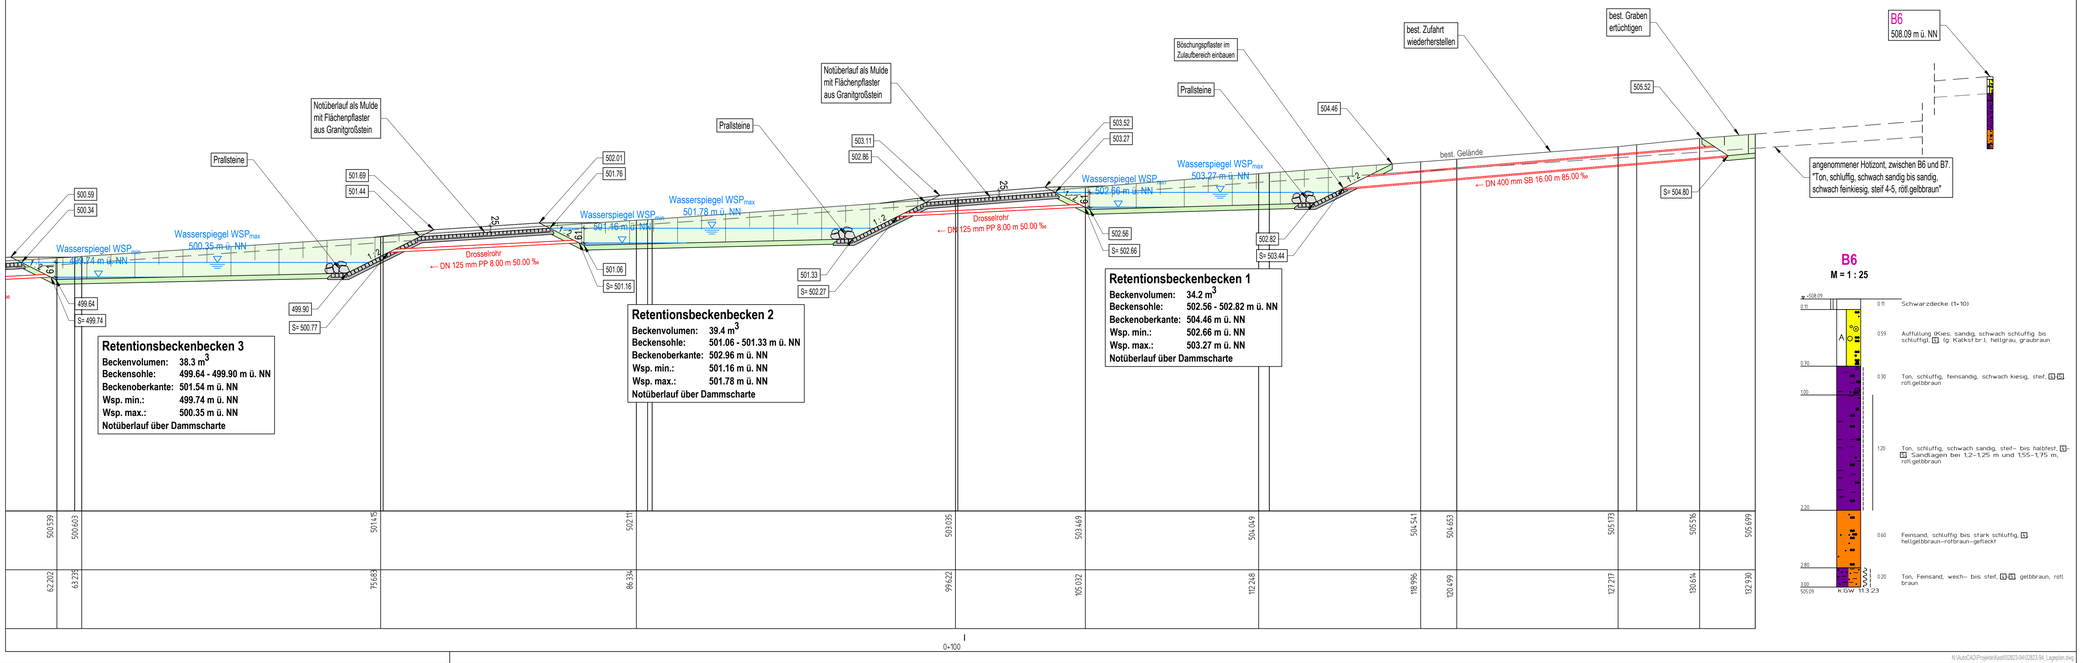

Detail M = 1 : 25
Absetzbereich im Graben

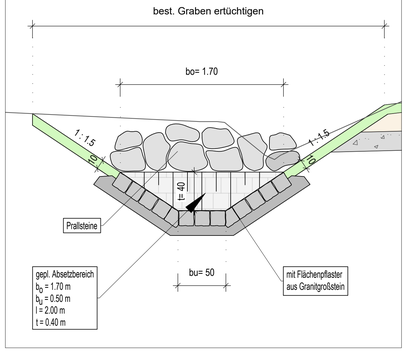

Index	Art der Änderung	Datum	Zeichen

Verfasser:

Markt Kastl

	Projekt-Nr.:	02823-94
	Unterlage:	5.2
	Datum	Zeichen
bearbeitet:	11/26	
gezeichnet:	11/26	
geprüft:	11/26	

AUSSCHREIBUNG

Erneuerung Inner- und Außerortsstraße Giggelsberg

Schnitt A-A
Regenrückhaltebecken
Detail
Absetzbereich im Graben

Maßstab: 1 : 100

Vorhabensträger: Markt Kastl

Kastl,