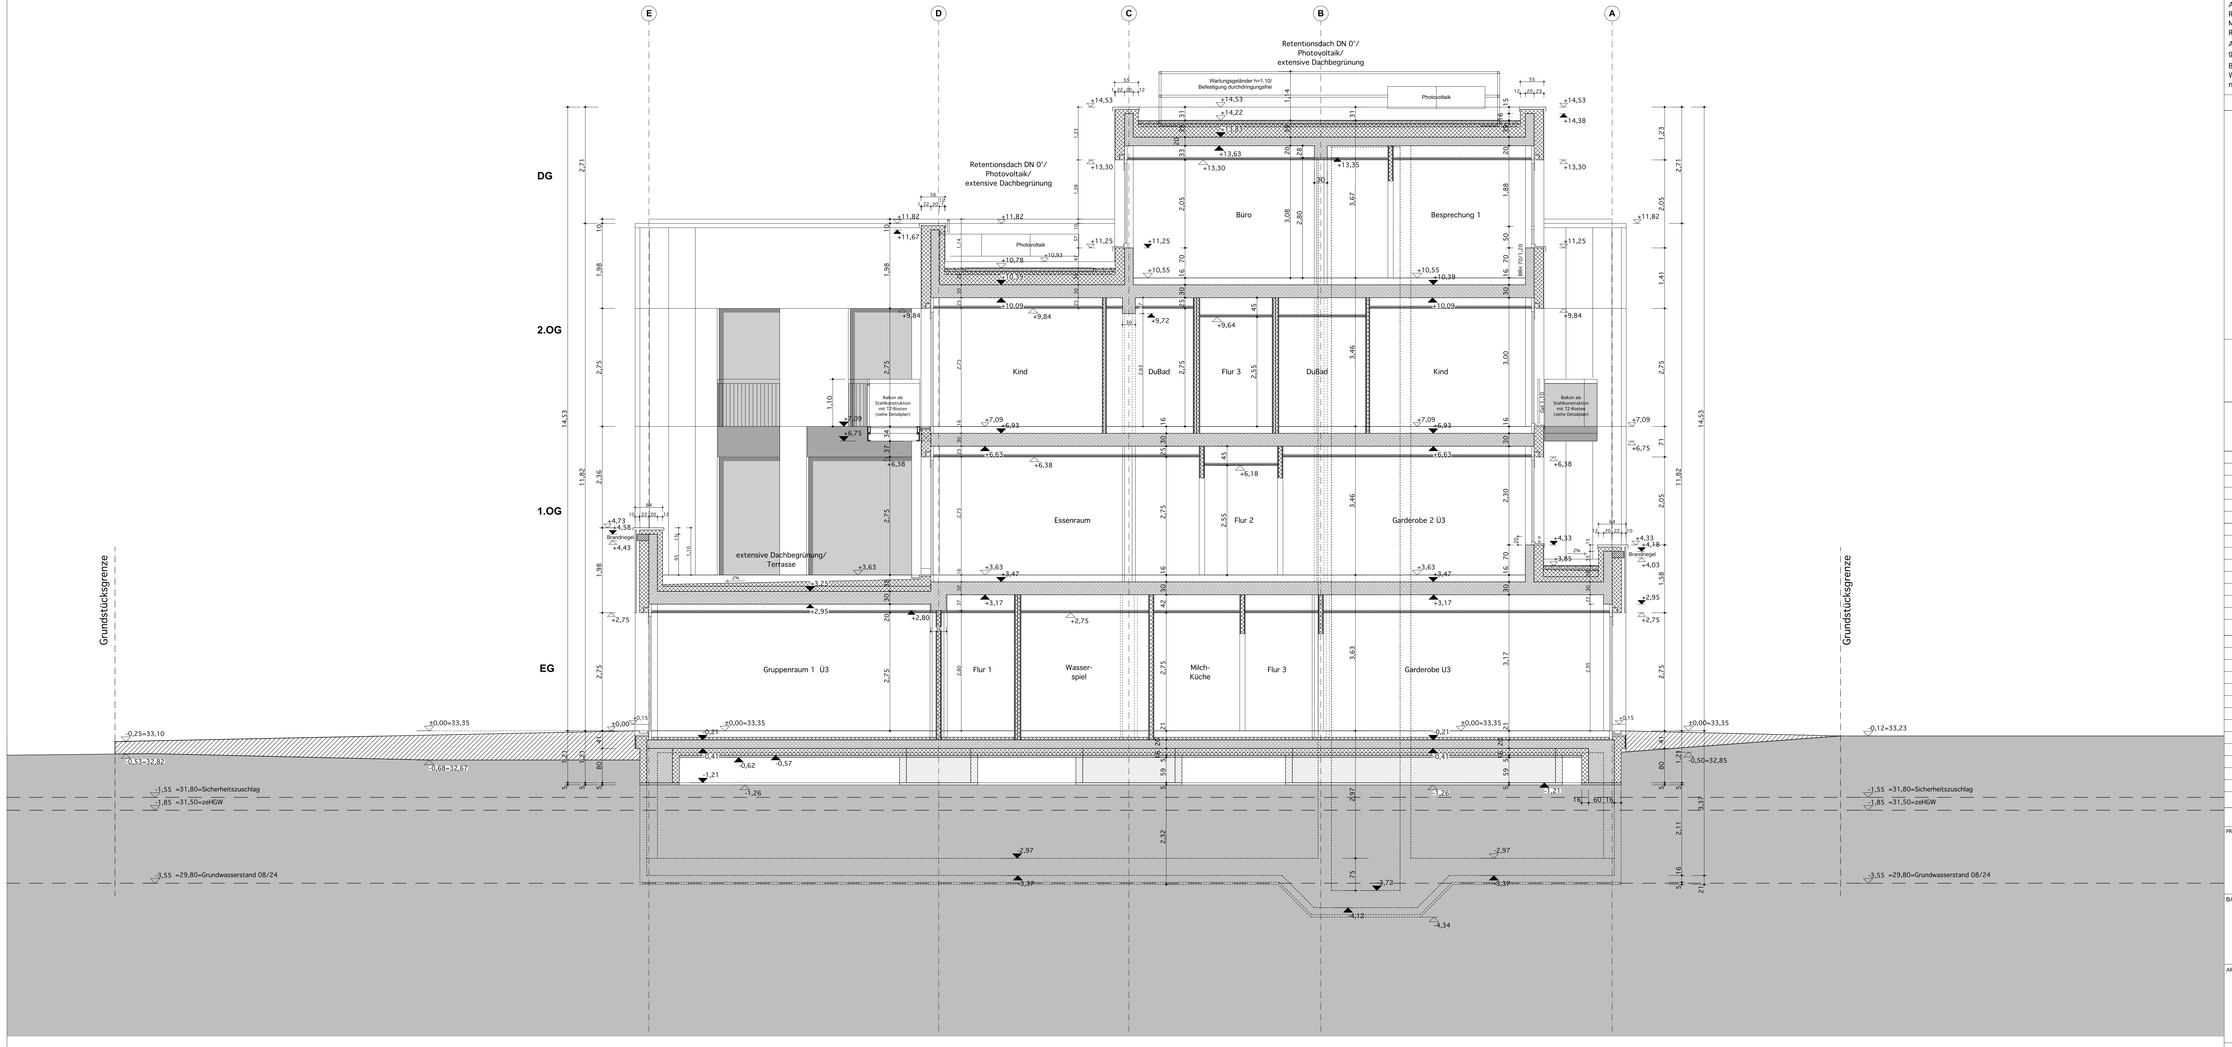

Alle Maße sind am Bau zu überprüfen !

Maße ablesen, nicht abgreifen !

Unstimmigkeiten sind sofort der Bauleitung zu melden.
Aussparungen gemäß Angabe der Fachingenieure.
Bei Putzflächen sind Übergänge verschiedener Materialien so mit Putzgewebe zu überspannen,daß Bewegungen unterhalb des Putzes erfolgen können.
Anschlüsse von Gipskartonbauteilen an andere Bauteile sind elastisch herzustellen.
Grundlage der konstruktiven Ausführung ist die Statik.
Alle Türhohenmaße ab OKFFB; Brüstungshöhen ab OKFFB bis OK Brüstung Rohbau !
Maßangabe Unterzüge ab UK Rohdecke; Maßangabe Überzüge ab OK Rohdecke!

Angaben für Leerrohre und Einbaudosen in den Stahlbetonwänden/ Decken gemäß Angaben Fachplaner Elektro !

Badausstattung und -einbauten, incl. Vorwände, gemäß Detailplanung !
WC-Vorwände in barrierefreien Wohnungen sind mit Traversen für die nachträgliche Befestigung mit Stütz-Klappgriffen zu versehen.

LEGENDE/ ZEICHENERKLÄRUNG

AK	AUSSENKANTE	BA	BODENAUSPRUNG	LV	UNTERVERTEILUNG ELEKTRO
BR	BRÜSTUNGSHÖHE AB OKFFB	BD	BODENDURCHBRUCH	HEV	HEIZKÖRPERVENTILE
BRH	BRÜSTUNGSHÖHE AB OKFFB	BK	BODENKANAL	F	FERNMELDETECHNIK
LH	LICHTE HÖHE	BS	BODENSCHUTZ	L	LÜFTUNG
MP	MITTELPUNKT	DA	DECKENAUSSPARUNG	S	SANITÄR
OK	OBERKANTE	DD	DECKENDURCHBRUCH	SZL	SCHALLDÄMM-LÜFTER
OKFF	OBERKANTE FERTIGFUSSBODEN	DE	DACHENLAUF	AB	ABLUFT
OKFFB	OBERKANTE ROHFUSSBODEN	DS	DECKENSCHUTZ	ZU	ZULUFT
OKF	OBERKANTE FUNDAMENT	FA	FUNDAMENTAUSSPARUNG	fb	FEUERBESTÄNDIGES BAUTEIL
OKRST	OBERKANTE ROHSTAHLBETON	FB	FUSSBODEN	hfb	HOCHFEUERHEMMENDES BAUTEIL
OKSH	OBERKANTE SCHACHT	FD	FUNDAMENTDURCHBRUCH	fh	FEUERHEMMENDES BAUTEIL
RDS	ROHDECKENSPRUNG	FE	FUSSBODENENLAUF	wmB	BAUTEIL WIDERSTANDSFÄHIG GEGEN MECHANISCHE BEANSPRUCHUNG
RS	ROHBODHÖHE	FS	FUNDAMENTSCHUTZ		
STH	STAHLDECKE	LPA	LAMPENAUSSPARUNG	GSV	FEUERHEMMENDE VERGLASUNG
SHS	SCHACHTSOHLE	HKN	HEIZKÖRPERNISCHE	GSG	FEUERBESTÄNDIGE VERGLASUNG
UK	UNTERKANTE	RK	ROLLADENKASTEN	TSS	FEUERHEMMENDE TÜR
UKD	UNTERKANTE DECKE	RÖ	REVISIONSÖFFNUNG	TSG	FEUERBESTÄNDIGE TÜR
UKDF	UNTERKANTE FERTIGDECKE	SH	SCHACHT	rS	DICHTSCHLIESSEND
UKF	UNTERKANTE FUNDAMENT	WA	WANDAUSSPARUNG	dss	DICHT + SELBSTSCHLIESSEND
UKRST	UNTERKANTE ROHSTAHLBETON	WD	WANDDURCHBRUCH	rdss	RAUCHDICHT + SELBSTSCHLIESSEND
UKUZ	UNTERKANTE UNTERZUG	WS	WANDSCHLITZ	RWA	RAUCH-WÄRME-ABZUG
VA	VORDERKANTE	UZ	UNTERZUG	BW	BRANDWAND
VAFAS	VORDERKANTE FASSADE	ÜZ	ÜBERZUG	SHY	STANDHYDRANT
VAD	VORDERKANTE DECKE	UZD	UNTERZUGSDURCHBRUCH	ST	STEIGLEITUNG, TROCKEN
F	FERTIG	FT	FERTIGTEIL	WHY	WANDHYDRANT
R	ROH	GK	GIPSKARTON	FE	FLUTTERWEHR
GEW	GEWASS	GKI	GIPSKARTON IMPRÄGNIERT	HK	HEIZKÖRPER
m2	QUADRATMETER	P	PUTZ	HL	HANDLAUF
FPL	FACHPLANUNG	SB	SICHTBETON	RH	ROHRHALSE
		VW	VORWAND	RR	REGENROHR

SCHNITT
D13 DETAILPUNKT
SH.DETAILBLATT

±0,00 HÖHE FUSSBODEN
-0,15 HÖHE ROHDECKE
+0,00 OK ROHFUSSB. ANSICHT
+0,10 OK FERTIGFUSB. ANSICHT

F FEUERLÖSCHER
GW GURTWICKLER ROLLADEN
NA NOTAUSGANG
M ELEKTROMOTOR

Stahl-Beton
Mauerwerk
GK-Ständerwand
WU-Beton
Wärme-dämmung
Vollgipswand
Tür mit Glasausschnitt

00-VA	Einarbeitung Brandriegel	21.07.2025
INDEX	ÄNDERUNGEN	DATUM
00-VA	casa/LIST/BSPH/B Rahn/ICL/WALA/BT	21.07.2025
00-VA	casa/LIST/BSPH/B Rahn/ICL/WALA/BT	03.07.2025
INDEX	AUSGABE	DATUM

OKFF EG = ± 0,00 = 33,35 m ü. NHN

PROJEKT:

"SPEKTE-HAUS"

Neubau eines inklusiven Familienförderzentrums
mit Kindertagesstätte
Rockenhausener Straße 10
13583 Berlin-Spandau

BAUHERR:

casablanca Gemeinnützige Gesellschaft
für innovative Jugendhilfe und soziale Dienste mbH
Pestalozzistraße 108 a
13086 Berlin
fon: 030 20 63 15-0
mail: info@g-casablanca.de

ARCHITEKT:

AUSFÜHRUNGSPLANUNG

VORABZUG

PLANINHALT:

Schnitt AA

DATUM:	FORMAT:	INDEX:	MASSTAB:	BLATT-NR.:
21.07.2025	1,18* x 59*	00	1:50	07
GEZ.: Ru				