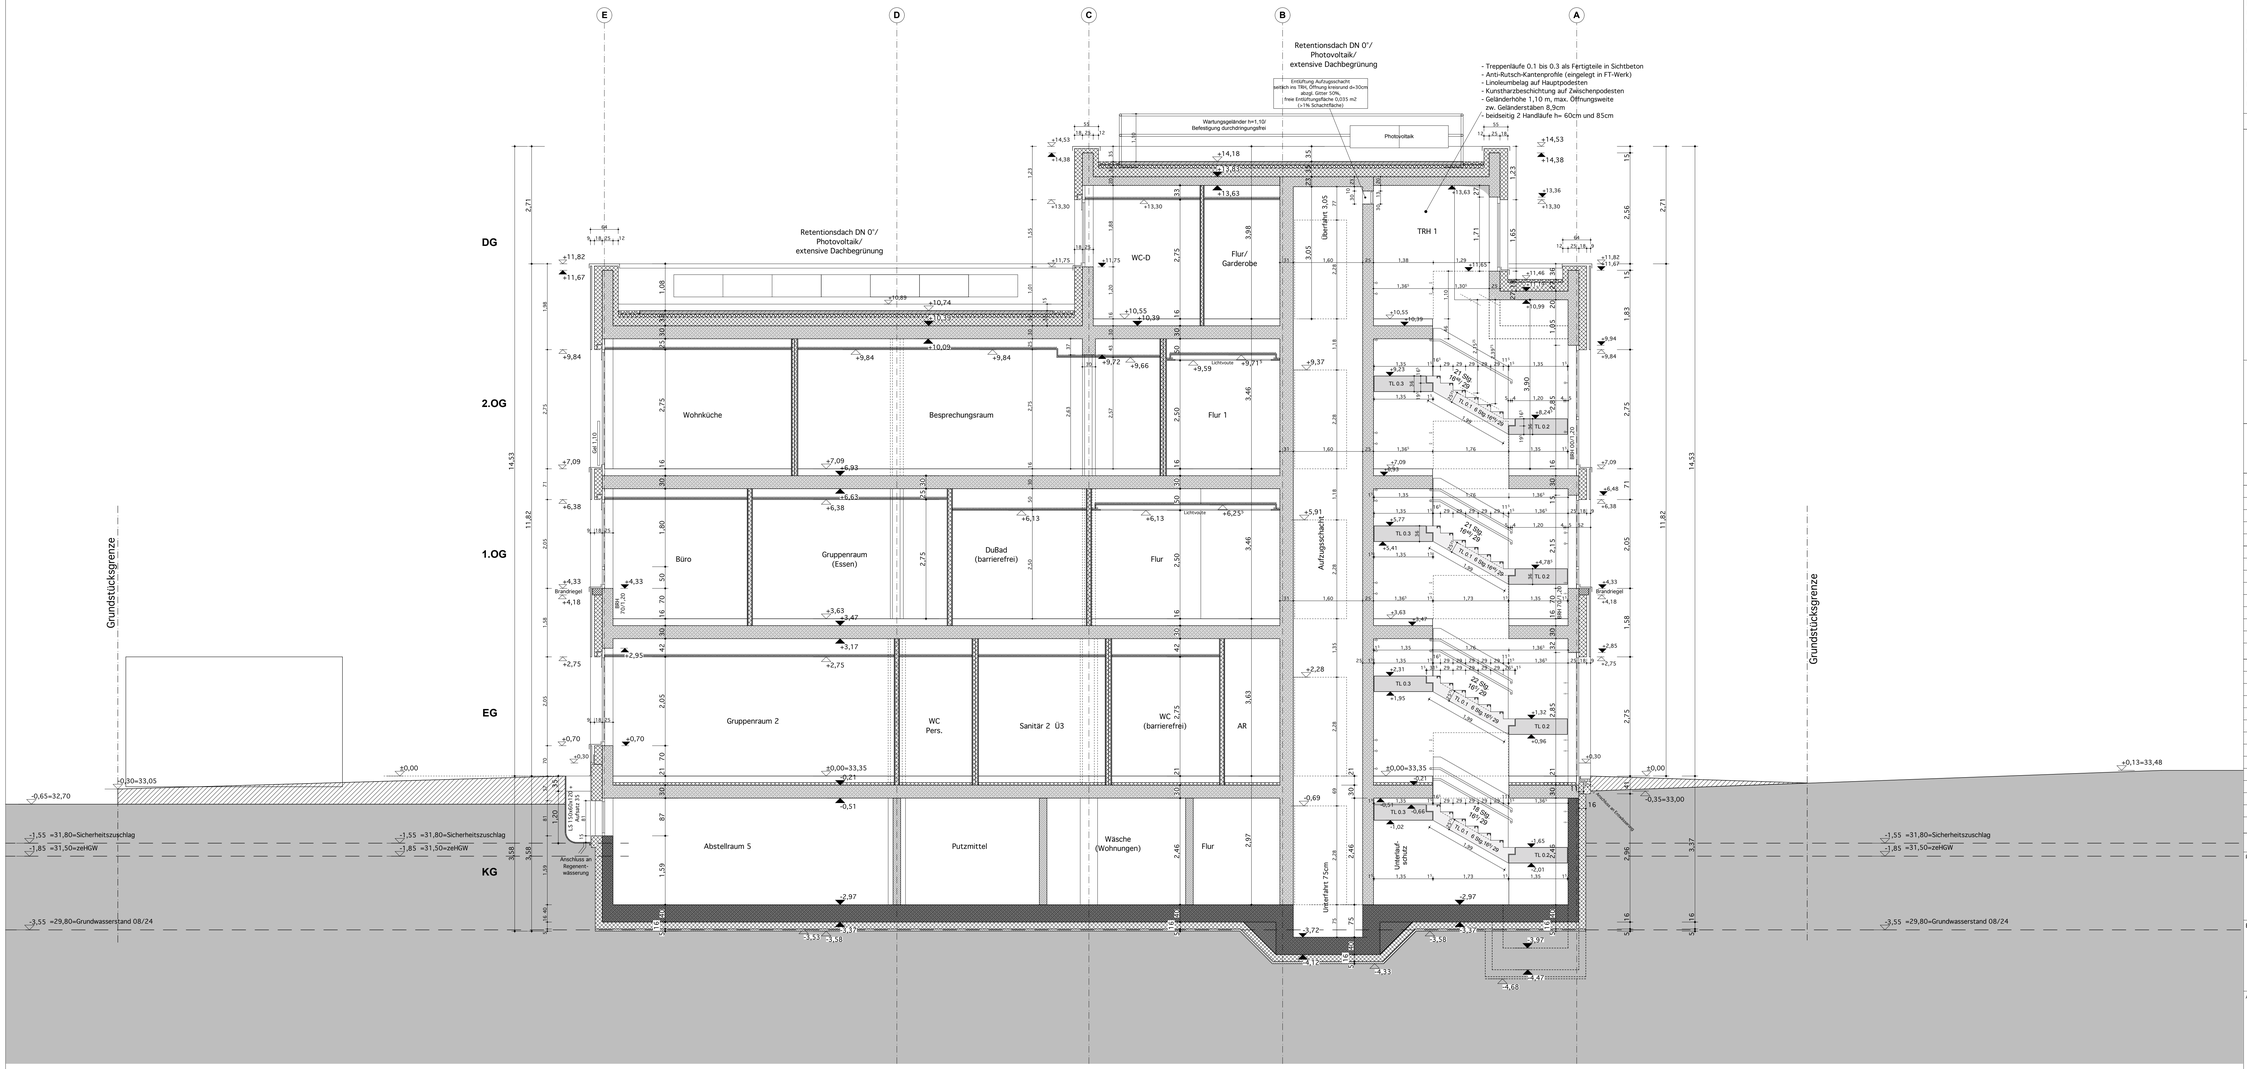

Alle Maße sind am Bau zu überprüfen !

Maße ablesen, nicht abgreifen !

Unstimmigkeiten sind sofort der Bauleitung zu melden.
Aussparungen gemäß Angabe der Fachingenieure.
Bei Putzflächen sind Übergänge verschiedener Materialien so mit Putzgewebe zu überspannen,daß Bewegungen unterhalb des Putzes erfolgen können.
Anschlüsse von Gipskartonbautteilen an andere Bauteile sind elastisch herzustellen.
Grundlage der konstruktiven Ausführung ist die Statik.
Alle Türhöhenmaße ab OKFFB; Brüstungshöhen ab OKFFB bis OK Brüstung Rohbau !
Maßangabe Unterzüge ab UK Rohdecke; Maßangabe Überzüge ab OK Rohdecke!
Angaben für Leerrohre und Einbaudosen in den Stahlbetonwänden/ Decken gemäß Angaben Fachplaner Elektro !
Bauausstattung und -einbauten, incl. Vorwände, gemäß Detailplanung !
WC-Vorwände in barrierefreien Wohnungen sind mit Traversen für die nachträgliche Befestigung mit Stütz-Klappgriffen zu versehen.

LEGENDE/ ZEICHENERKLÄRUNG

AK	AUSSENKANTE	BA	BODENAUSSPARUNG	UV	UNTERVERTEILUNG ELEKTRO
BK	BRÜSTUNGSHÖHE AB OKFFB	BD	BODENDURCHBRUCH	WV	HEIZKÖRPERVENTILER
BRH	BRÜSTUNGSHÖHE AB OKFFB	BK	BODENKANAL	F	FERNMELDETECHNIK
LH	LICHTE HÖHE	BS	BODENSCHUTZ	L	LÜFTUNG
MP	MITTELPUNKT	DA	DECKENAUSSPARUNG	S	SANITÄR
OK	OBERKANTE	DD	DECKENDURCHBRUCH	SZL	SCHALLSCHLUMM-LÜFTER
OKFF	OBERKANTE FERTIGFUSSBODEN	DE	DACHEINLAUF	AB	ABLUFT
OKRFB	OBERKANTE ROHFUSSBODEN	DS	DECKENSCHUTZ	ZU	ZULUFT
OKF	OBERKANTE FUNDAMENT	FA	FUNDAMENTAUSSPARUNG	fb	FEUERBESTÄNDIGES BAUTEIL
OKRST	OBERKANTE ROHSTURZ	FB	FUSSBODEN	hfb	HOCHFEUERHEMMENDES BAUTEIL
OKSH	OBERKANTE SCHACHT	FD	FUNDAMENTDURCHBRUCH	fh	FEUERHEMMENDES BAUTEIL
ROS	ROHDECKENSPRUNG	FE	FUSSBODENEINLAUF	wmB	BAUTEIL WIDERSTANDSFÄHIG GEGEN MECHAN. BELASTUNG
RS	ROHSCHLZ	FS	FUNDAMENTSCHUTZ		
STH	STURZHÖHE	LFA	LAMPENAUSSPARUNG	G30	FEUERHEMMENDE VERGLASUNG
SHS	SCHACHTSOHLE	HKN	HEIZKÖRPERNISCHE	G90	FEUERBESTÄNDIGE VERGLASUNG
UK	UNTERKANTE	RK	ROLLLADENKASTEN	T30	FEUERHEMMENDE TÜR
UKD	UNTERKANTE DECKE	Ro	REVISIONSÖFFNUNG	T90	FEUERBESTÄNDIGE TÜR
UKDF	UNTERKANTE FERTIGDECKE	SH	SCHACHT	dS	DICHTSCHLÄSSEND
UKF	UNTERKANTE FUNDAMENT	WA	WANDAUSSPARUNG	dSv	DICHT - u SELBSTSCHLIESSEND
UKRST	UNTERKANTE ROHSTURZ	WD	WANDDURCHBRUCH	rdSs	RAUCHDICHT - u SELBSTSCHLIESSEND
UKUZ	UNTERKANTE UNTERZUG	WS	WANDSCHUTZ	RWA	RAUCH-WÄRME-ABZUG
VK	VORDERKANTE	UZ	UNTERZUG	BW	BRANDWAND
VKFAS	VORDERKANTE FASSADE	ÜZ	ÜBERZUG	SHT	STANDHYDRANT
VKD	VORDERKANTE DECKE	UZD	UNTERZUGSDURCHBRUCH	STr	STEIGLEITUNG TROCKEN
F	FERTIG	FT	FERTIGTEIL	WHY	WANDHYDRANT
R	ROH	GK	GIPSKARTON	FA	FUTTERROHR
GEM	GEMÄß	GKI	GIPSKARTON IMPRÄGNIERT	HK	HEIZKÖRPER
mZ	QUADRATMETER	P	PUTZ	HL	HANDLAUF
FPL	FACHPLANUNG	SB	SICHTBETON	Rn	ROHRHÜLSE
		VW	VORWAND	BE	BELEUCHTE

SCHNITT — ±0,00 HÖHE FUSSBODEN / –0,15 HÖHE ROHDECKE
D13 DETAILPUNKT SILDETAILBLATT
±0,00 OK ROHFUSSB. ANSICHT
–0,10 OK FERTIGFUSS. ANSICHT

F FEUERLÖSCHER
GW GURTWICKLER ROLLADEN
NA NOTAUSGANG
M ELEKTROMOTOR

Stahl-Beton · Mauerwerk · GK-Ständerwand · WU-Beton · Wärme-dämmung · Vollgipswand

Tür mit Glasausschnitt

INDEX	ÄNDERUNGEN	DATUM: