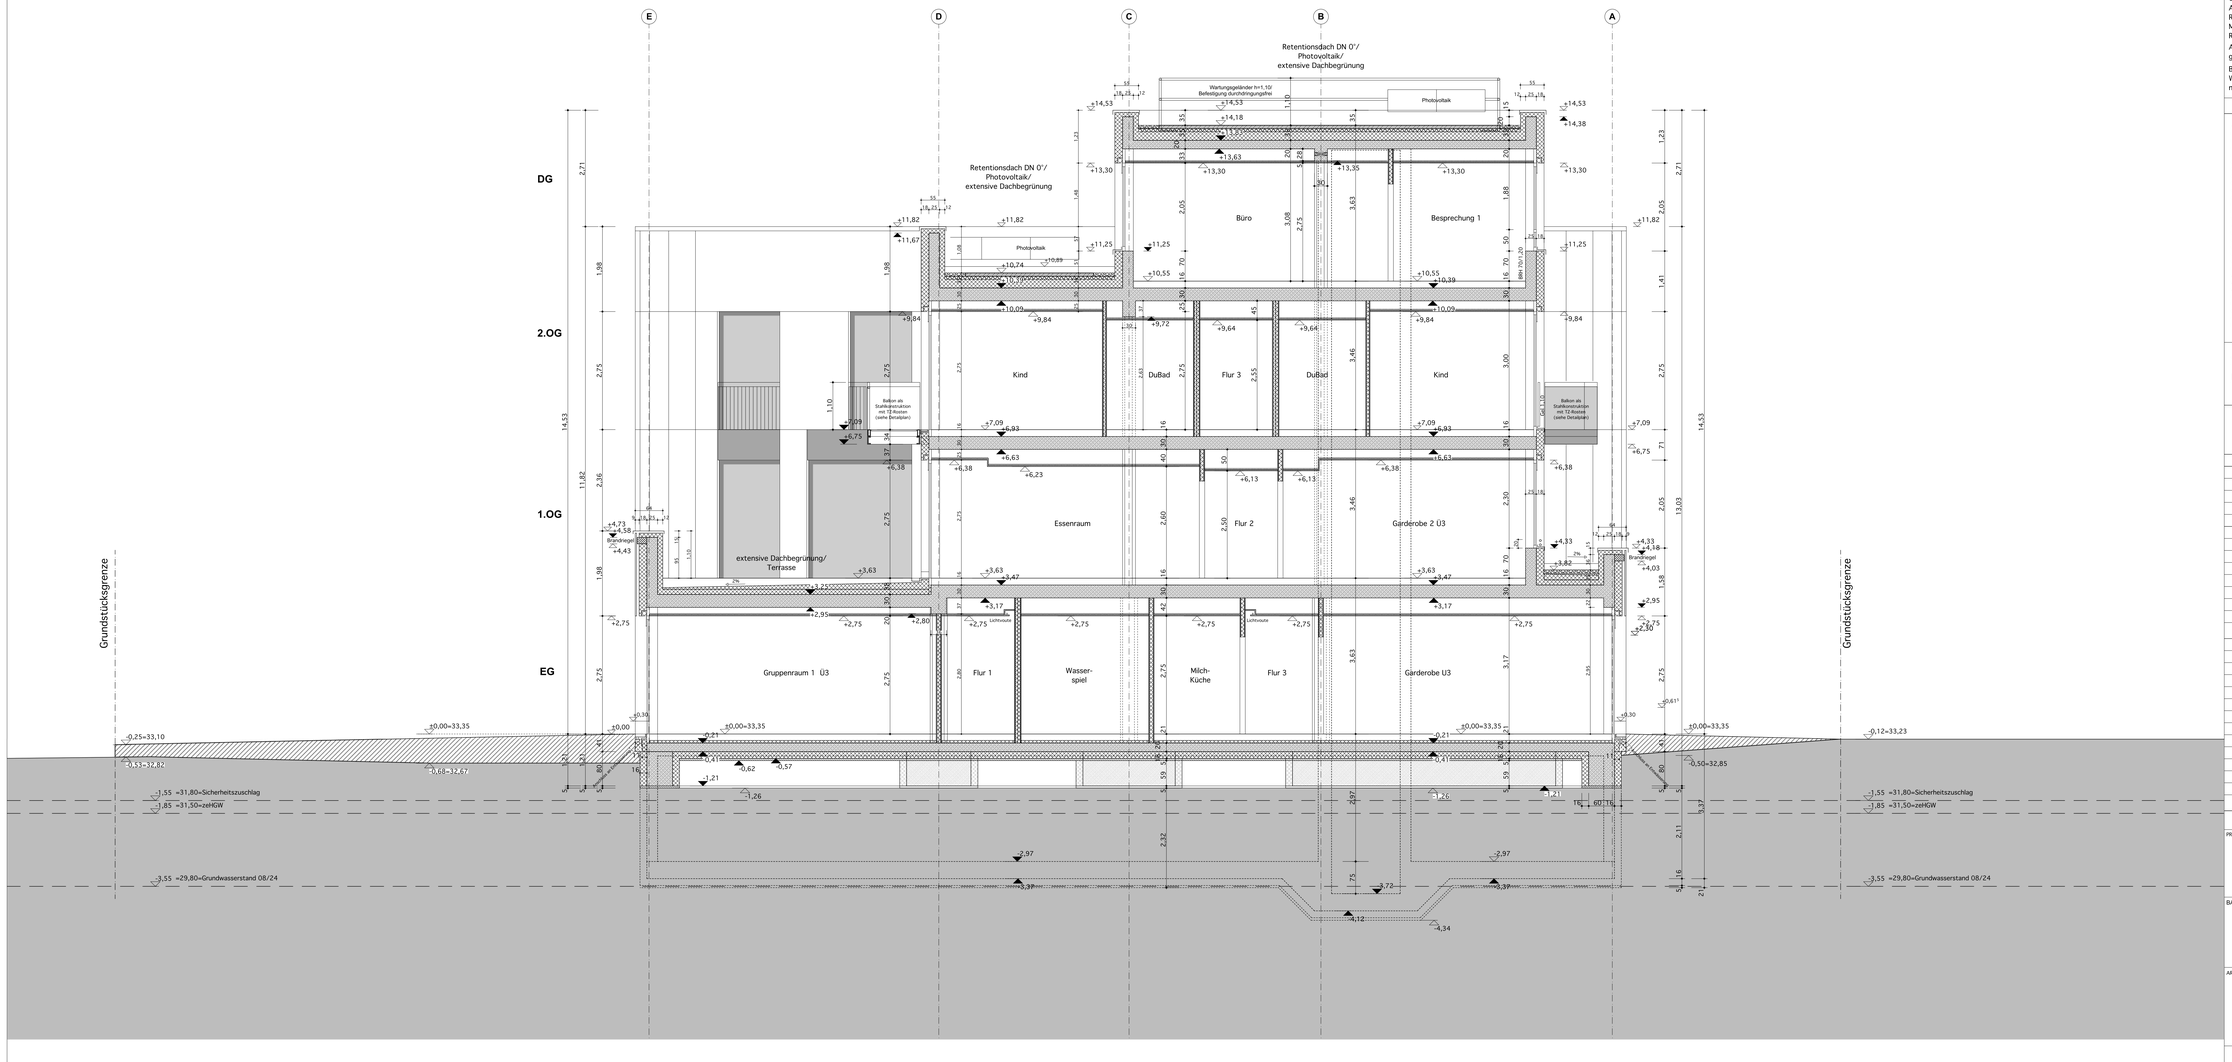

Alle Maße sind am Bau zu überprüfen !

Maße ablesen, nicht abgreifen !

Unstimmigkeiten sind sofort der Bauleitung zu melden.
Aussparungen gemäß Angabe der Fachingenieure.
Bei Putzflächen sind Übergänge verschiedener Materialien so mit Putzgewebe zu überspannen,daß Bewegungen unterhalb des Putzes erfolgen können.
Anschlüsse von Gipskartonbauteilen an andere Bauteile sind elastisch herzustellen.
Grundlage der konstruktiven Ausführung ist die Statik.
Alle Türhohenmaße ab OKFFB; Brüstungshöhen ab OKFFB bis OK Brüstung Rohbau !
Maßangabe Unterzüge ab UK Rohdecke; Maßangabe Überzüge ab OK Rohdecke!

Angaben für Leerrohre und Einbaudosen in den Stahlbetonwänden/ Decken gemäß Angaben Fachplaner Elektro !

Badausstattung und -einbauten, incl. Vorwände, gemäß Detailplanung !
WC-Vorwände in barrierefreien Wohnungen sind mit Traversen für die nachträgliche Befestigung mit Stütz-Klappgriffen zu versehen.

LEGENDE/ ZEICHENERKLÄRUNG

AK	AUSSENKANTE	BA	BODENAUSPARUNG	LV	UNTERVERTEILUNG ELEKTRO
BB	BRÜSTUNGSHÖHE AB OKFFB	BD	BODENDURCHBRUCH	HEV	HEIZKÖRPERSTELLER
BBH	BRÜSTUNGSHÖHE AB OKFFB	BK	BODENKANAL	F	FERNMELDETECHNIK
LH	LICHTE HÖHE	BS	BODENSCHUTZ	L	LÜFTUNG
MP	MITTELPUNKT	DA	DECKENAUSSPARUNG	S	SANITÄR
OK	OBERKANTE	DD	DECKENDURCHBRUCH	SZL	SCHALLDÄMM-LÜFTER
OKFF	OBERKANTE FERTIGFUSSBODEN	DE	DACHENLAUF	AB	ABLUFT
OKFFB	OBERKANTE ROHFUSSBODEN	DS	DECKENSCHUTZ	ZU	ZULUFT
OKF	OBERKANTE FUNDAMENT	FA	FUNDAMENTAUSSPARUNG	fb	FEUERBESTÄNDIGES BAUTEIL
OKRST	OBERKANTE ROHSTAHL	FB	FUSSBODEN	hfb	HOCHFEUERHEMMENDES BAUTEIL
OKSH	OBERKANTE SCHACHT	FD	FUNDAMENTDURCHBRUCH	hb	FEUERHEMMENDES BAUTEIL
RDS	ROHDECKENSPRUNG	FE	FUSSBODENEINLAUF	wmB	BAUTEIL WIDERSTANDSFÄHIG GEGEN MECHANISCHE BELASTUNG
RS	ROHBODHLE	FS	FUNDAMENTSCHUTZ	GG	FEUERHEMMENDE VERGLASUNG
STH	STAHLDECKE	LFA	LAMPENAUSPARUNG	GSG	FEUERBESTÄNDIGE VERGLASUNG
SHS	SCHACHTSOHLE	HKN	HEIZKÖRPERNICHE	TG	FEUERHEMMENDE TÜR
UK	UNTERKANTE	RK	ROLLADENKASTEN	TSG	FEUERBESTÄNDIGE TÜR
UKD	UNTERKANTE DECKE	Rö	REVISIONSÖFFNUNG	di	DICHTSCHLIESSEND
UKDF	UNTERKANTE FERTIGDECKE	SH	SCHACHT	dss	DICHT + SELBSTSCHLIESSEND
UKF	UNTERKANTE FUNDAMENT	WA	WANDAUSSPARUNG	rdss	RAUCHDICHT + SELBSTSCHLIESSEND
UKRST	UNTERKANTE ROHSTURZ	WD	WANDDURCHBRUCH	RWA	RAUCH-WÄRME-ABZUG
UKUZ	UNTERKANTE UNTERZUG	WS	WANDSCHUTZ	BW	BRANDWAND
VA	VORDERKANTE	UZ	UNTERZUG	SHY	STANDHYDRANT
VAFAS	VORDERKANTE FASSADE	ÜZ	ÜBERZUG	STH	STEIGLEITUNG, TROCKEN
VAD	VORDERKANTE DECKE	UZÜ	UNTERZUGSDURCHBRUCH	WHY	WANDHYDRANT
F	FERTIG	FT	FERTIGTEIL	FE	FLUTTERRIEGEL
R	ROH	GK	GIPSKARTON	HK	HEIZKÖRPER
GEM	GEMASS	GKI	GIPSKARTON IMPRÄGNIERT	HL	HANDLAUF
m2	QUADRATMETER	P	PUTZ	Rs	ROHRSAUE
FPL	FACHPLANUNG	SB	SICHTBETON	RR	REGENROHR
		VW	VORWAND		

SCHNITT — — —