



Wandansicht TRH 1
(TRH 2 analog ausführen)

0.01 TRH 1

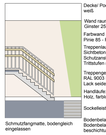


Decker Podest / Laufunterseite: weiß
Wand raumhoch: Grinster 25
Farbwand raumhoch: Pinie 85 - Farbabsatzkante wie Wandansicht
Treppenlauf: Schichtholz, mit farblosem Schutzanstrich imprägnierung, Trittstufen mit Antirutschprofil
Treppengeländer, alle Stahlteile: RAL 9003 Signalweiß, Lack seidenmatt
Handläufe: Holz, farblos lackiert, seidenglanz
Sockelleiste: Holz, weiß lackiert, matt
Bodenbelag Hauptpodest: 3053 dove blue
Bodenbelag Zwischenpodest: 2K-Kunstharz-beschichtung farbig (NCS S 4005-B80G)

0.14 Windfang

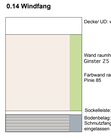

Decker UD: weiß
Wand raumhoch: Grinster 25
Farbwand raumhoch: Pinie 85
Sockelleiste: Holz, weiß lackiert, matt
Bodenbelag: 3828 blue heaven
Schmutzfangmatte, bodengleich eingelassen

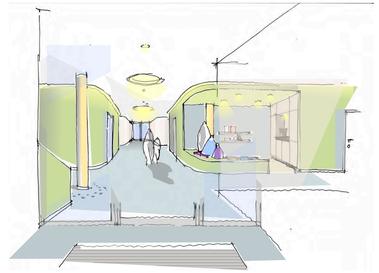

Skizze Eingangssituation Kita

0.22 Garderobe U3




Decker UD: weiß
Wand ab OK Farbsockel: Grinster 25
Farbsockel, umlaufend bis 1,50 m ü.OKF: Onyx 240, scheuerfestständig
Sockelleiste: Holz, weiß lackiert, matt
Bodenbelag: 3881 green wellness

0.19 Besprechung Personal




Decker UD: Holzwolle-Akustikplatte, natur
Wand ab OK Zarge: weiß
- 2 Oberwände mit Akustikpaneelen
Wand zargenhoch: Grinster 25
Sockelleiste: Holz, weiß lackiert, matt
Bodenbelag: 3257 edelweiss

0.21 Büro Leitung

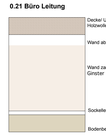

Decker UD: Holzwolle-Akustikplatte, natur
Wand ab OK Zarge: weiß
Wand zargenhoch: Grinster 25
Sockelleiste: Holz, weiß lackiert, matt
Bodenbelag: 3257 edelweiss

0.37 WC Pers. _ siehe Fliesenplan S.03

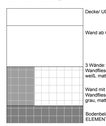

Decker UD: weiß
Wand ab OK Fliesen: weiß
3 Wände: Wandfliesen bis OK 1,20 m weiß, matt
Wand mit Sanitärobjekten: Wandfliesen bis OK 1,20 m grau, matt
Bodenbelag: R10/ ELEMENTS, anthrazit

0.20/ 0.23/ 0.33/ 0.35 Abstellraum




Decke: weiß
Wand raumhoch: weiß
Sockelleiste: Holz, weiß lackiert, matt
Bodenbelag: 3828 blue heaven

0.16 Elternecke




Decker UD: Pinie 85
Farbwand 1, raumhoch: Pinie 85
Farbwand 2, raumhoch: Aerbe 70
Skizze raumhoch: Curry 120
Sockelleiste: Holz, weiß lackiert, matt
Bodenbelag: 3881 green wellness

0.15 Flur 1

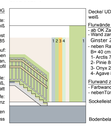

Treppe intern zum 1.OG
Decker UD/ Podest / Laufunterseite: weiß
Sockelwand Treppe/ Podest bis OK 1,20 m: Pinie 85
Treppenlauf: Sichtbeton, Setzstufen+ weiß. Sichtflächen mit farblosem Schutzanstrich. Trittstufen mit Linol+ Antirutsch-Winkelprofil
Treppengeländer, alle Stahlteile: RAL 9003 Signalweiß, Lack seidenmatt
Handläufe: Holz, farblos lackiert, seidenglanz
Bodenbelag Podeste: 3828 blue heaven
Bodenbelag Trittstufen: 3881 green wellness
Decker UD: weiß
Flurrichtg zu zeitgesg. Räumen: ab OK Zarge: weiß
-Wand zargenhoch: Grinster 25
- neben Raumtüren: Farbpaneele B= 40 cm gem. Plan
1- Arctis 70
2- Pinie 85
3- Onyx 240
4- Agave 85
Flurwand zu Sanitärräumen: - Farbwand 1, raumhoch: Pinie 85
- neben Türen am Farbpaneel: Arctis 70
Sockelleiste: Holz, weiß lackiert, matt
Bodenbelag: 3828 blue heaven

0.38 Milchküche

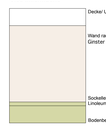

Decker UD: weiß
Wand raumhoch: Grinster 25
Sockelleiste: Einschubleiste Linoleum (wie Boden)
Bodenbelag: 3881 green wellness

0.03 TRH 2




Decker Podest / Laufunterseite: weiß
Wand raumhoch: Grinster 25
Farbwand raumhoch: Onyx 240/ Farbabsatzkante wie Wandansicht
Treppenlauf: Schichtholz, mit farblosem Schutzanstrich imprägnierung. Trittstufen mit Antirutschprofil
Treppengeländer, alle Stahlteile: RAL 9003 Signalweiß, Lack seidenmatt
Handläufe: Holz, farblos lackiert, seidenglanz
Sockelleiste: Holz, weiß lackiert, matt
Bodenbelag Hauptpodest: 3053 dove blue
Bodenbelag Zwischenpodest: 2K-Kunstharz-beschichtung farbig (NCS S 4005-B80G)

0.24 Nebenraum 1 U3 _ *Spiel-/ Ruheraum*



Decker UD: Holzwolle-Akustikplatte, natur; Deckenspiegel glatt, weiß
Wand ab OK Zarge: weiß
- 2 Oberwände mit Akustikpaneelen
Wand zargenhoch: Grinster 25
Farbwand: Arctis 85, zargenhoch
Sockelleiste: Holz, weiß lackiert, matt
Bodenbelag: 3257 edelweiss

0.24 Gruppenraum 1, U3 _ *Sprachlernraum*

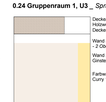

Decker UD: Holzwolle-Akustikplatte, natur; Deckenspiegel glatt, weiß
Wand ab OK Zarge: weiß
- 2 Oberwände mit Akustikpaneelen
Wand zargenhoch: Grinster 25
Farbwand: Curry 120, zargenhoch
Sockelleiste: Holz, weiß lackiert, matt
Bodenbelag: 3257 edelweiss

0.17 Flur U3



Decker UD: weiß
Flurrichtg zu zeitgesg. Räumen: ab OK Zarge: weiß
-Wand zargenhoch: Grinster 25
- neben Raumtüren: Farbpaneele B= 40 cm gem. Plan
1- Arctis 70
2- Pinie 85
3- Onyx 240
4- Agave 85
5- Curry 120
Flurwand zu Sanitärräumen: - Farbwand 1, raumhoch: Onyx 240
- neben Türen am Farbpaneel: Arctis 70
Sockelleiste: Holz, weiß lackiert, matt
Bodenbelag: 3881 green wellness

0.26 Gruppenraum 2 U3 _ *Bastelraum*



Decker UD: Holzwolle-Akustikplatte, natur; Deckenspiegel glatt, weiß
Wand ab OK Zarge: weiß
- 2 Oberwände mit Akustikpaneelen
Wand zargenhoch: Grinster 25
Farbwand: Arctis 90, zargenhoch
Sockelleiste: Holz, weiß lackiert, matt
Bodenbelag: 3257 edelweiss

0.27 Nebenraum 2, U3 _*Bauspiel*



Decker UD: Holzwolle-Akustikplatte, natur; Deckenspiegel glatt, weiß
Wand ab OK Zarge: weiß
- 2 Oberwände mit Akustikpaneelen
Wand zargenhoch: Grinster 25
Farbwand zargenhoch: Agave 85
Sockelleiste: Holz, weiß lackiert, matt
Bodenbelag: 3257 edelweiss

0.28 Gruppenraum 3, U3 _ *Spielhaus, Spielküche*



Decker UD: Holzwolle-Akustikplatte, natur; Deckenspiegel glatt, weiß
Wand ab OK Zarge: weiß
- 2 Oberwände mit Akustikpaneelen
Wand zargenhoch: Grinster 25
Farbwand: Sirius 140, zargenhoch
Sockelleiste: Holz, weiß lackiert, matt
Bodenbelag: 3257 edelweiss


BODENBELAG

Linoleum Fa. Forbo, Marmoleum real+fresco
D= 2,5 mm




- Sockelleisten Holz/Holzwerkstoff, seidenmatt lackiert, weiß
- Sockelleiste als Einschubleiste, hellgrau

Nadelfilz Fa. Forbo, FORTE
D= 6,3 mm

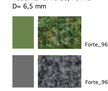

WANDFARBEN

Fa. Caparol, System 3Dplus

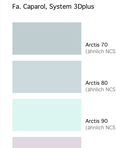

TÜREN, innen


Stahlzargen Türen/ Innenfenster, Stahlrahmentüren, Kellertüren: RAL 7030, Steingrau

Torblatt, HPL _RESOPAL >2018 DOORS:

woodgrains authentic 4167-60 „Sun Maple (Holzdekor Ahorn)

FLIESEN

ATALA, Eigenmarke Prolog, ELEMENTS + SPEKTRUM

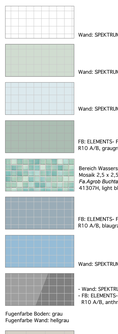

- Fliesendarstellung nur schematisch - kein Fliesenplan. Fliesenplan siehe Detailplanung.
- Die dargestellten Farbtöne können je nach Druckereinstellung von den Originalfarben abweichen – für eine realistische Bewertung ist eine Betrachtung bei Tageslicht erforderlich sowie Originalmuster bzw. -Farbkarten zu verwenden!

Alle Maße sind am Bau zu überprüfen !

Maße ablesen, nicht abgreifen !

Unstimmigkeiten sind sofort der Bauleitung zu melden.
Aussparungen gemäß Angabe der Fachingenieure.
Bei Putzflächen sind Übergänge verschiedener Materialien so mit Putzgewebe zu überspannen,daß Bewegungen unterhalb des Putzes erfolgen können.
Anschlüsse von Gipskartonbauteilen an andere Bauteile sind elastisch herzustellen.
Grundlage der konstruktiven Ausführung ist die Statik.
Alle Türhöhenmaße ab OKFFB; Brüstungshöhen ab OKFFB bis OK Brüstung Rohbau !
Maßangabe Unterzüge ab UK Rohdecke; Maßangabe Überzüge ab OK Rohdecke!

Angaben für Leerrohre und Einbaudosen in den Stahlbetonwänden/ Decken gemäß Angaben Fachplaner Elektro !

Badausstattung und -einbauten, incl. Vorwände, gemäß Detailplanung !
WC-Vorwände in barrierefreien Wohnungen sind mit Traversen für die nachträgliche Befestigung mit Stütz-Klappgriffen zu versehen.

LEGENDE/ ZEICHENERKLÄRUNG

AK	AUSSENKANTE	BA	BODENAUSPARUNG
BB	BRÜSTUNGSHÖHE AB OKFFB	BD	BODENDURCHBRUCH
BBH	BRÜSTUNGSHÖHE AB OKFFB	BK	BODENKANAL
LH	LICHTE HÖHE	BL	BODENLEISTE
MP	MITTELPUNKT	DA	DECKENAUSPARUNG
OK	OBERKANTE	DD	DECKENDURCHBRUCH
OKFF	OBERKANTE FERTIGFUSSBODEN	DE	DACHRINNLAUF
OKRFB	OBERKANTE ROHFUSSBODEN	DL	DECKENLEISTE
OKRF	OBERKANTE RUNDHOLZ	FA	FUNDAMENTAUSSPARUNG
OKRST	OBERKANTE ROHSTAHL	FB	FUSSBODEN
OKSC	OBERKANTE SCHACHT	FD	FUNDAMENTDURCHBRUCH
RÖ	RÖHRENÖFFNUNG	FE	FUSSBODENEINLAUF
SHS	SCHACHTSOHLE	FS	FUNDAMENTSCHUTZ
UK	UNTERKANTE	HKN	HEIZKÖRPERNISCHE
UKD	UNTERKANTE DECKE	RL	ROLLLADENKASTEN
UKDF	UNTERKANTE FUNDAMENT	RS	REVISIONSÖFFNUNG
UKFB	UNTERKANTE FUSSBODEN	SH	SCHACHT
UKGZ	UNTERKANTE GESIMSZARGE	WA	WANDAUSSPARUNG
VA	VORDERKANTE	WD	WANDDURCHBRUCH
VATAG	VORDERKANTE DACHTAG	WE	WANDESSACKE
VKD	VORDERKANTE DECKE	UZ	UNTERZUG
V	ESPEIS	UZD	UNTERZUGSDURCHBRUCH
R	RON	W	WERKSTEIN
GKR	GIPKASTEN	WF	WERKSTEINFÜLLUNG
HZ	QUADRATMETER	P	PUTZ
FFL	FACHFLÄCHE	BI	BEHÄLTERNISCHE
		VW	VORWAND

UV	UNTERVERTEILER ELEKTRO	
HSV	HEIZKÖRPERVENTILER	
T	FERNHEIZKÖRPER	
L	LÜFTUNG	
S	SANITÄR	
SDL	SCHALLDÄMM-LÜFTER	
AB	ABLUFT	
ZU	ZULUFT	
fb	FEUERBESTÄNDIGES BAUTEIL	
wh	HOCHFEUERHEMMENDES BAUTEIL	
fh	FEUERHEMMENDES BAUTEIL	
we/rB	BAUTEIL WIDERSTANDSFÄHIG GEGEN WASSER/ BELASTUNG	
fbl	FEUERBESTÄNDIGE VERGLASUNG	
fbT	FEUERBESTÄNDIGE TÜR	
TSG	FEUERSCHUTZTÜR	
dh	DICHT – SELBSTSCHLIESSEND	
rauch	RAUCHDICHT – SELBSTSCHLIESSEND	
RWA	RAUCH-WÄRME-ABZUG	
BM	BRANDWAND	
DT	DECKENTRÄGER	
ST/-	STEIGLEITUNG, TROCKEN	
HR	HANDRICHTUNG	
FB	FLÜTSCHBOM	
AT	HEIZKÖRPER	
HL	HANDLAUF	
BE	BEHÄLTER	
WI	WIDERHAKEN	

SCHNITT D13 DETAILPUNKT SH.DETAILBLÄTT

HÖHE FUSSBODEN ±0,00 / -0,15
HÖHE ROHDECKE +2,00
OK ROHFUSSB. ANSICHT ±0,10
OK FERTIGFUSS. ANSICHT

FEUERLÖSCHER
GURTWICKLER ROLLADEN
NOTAUSGANG
ELEKTROMOTOR

Stahlbeton | Mauerwerk | GK-Ständerwand | Tür mit Glasausschnitt
WU-Beton | Wärme-dämmung | Vollgipswand

INDEX	ÄNDERUNGEN	DATUM
01	GA gem. Abstimmung mit casablanca; Planungsfortschreibung	03.02.2026

INDEX	AUSGABE	DATUM
01	casa/ UST/ rn+a/ BT	03.02.2026
00-VA	casa/ UST/ rn+a	16.12.2025

OKFF EG = ± 0,00 = 33,35 m ü. NHN

PROJEKT:

"SPEKTE-HAUS"
Neubau eines inklusiven Familienfördercentrums mit Kindertagesstätte
Rockenhausener Straße 10
13583 Berlin-Spandau

BAUHERR:

casablanca Gemeinnützige Gesellschaft
für innovative Jugendhilfe und soziale Dienste mbH
Pistoriusstraße 108 a
13086 Berlin
fon: 030 20 63 15-0
mail: info@g-casablanca.de

ARCHITEKT:

ARGE **A 53** Gesellschaft von Architekten mbH
und **rn+a** Architekten
Rauenstraße 26
10437 Berlin
Telefon: 0300 44 31 21 84
mail: ruhe@a53-architekten.de

AUSFÜHRUNGSPLANUNG

PLANINHALT:

Grundriss Erdgeschoss
- Farbkonzept

DATUM:	FORMAT:	INDEX:	MASSTAB:	BLATT/ ABL.:
03.02.2026				
GEZ.:	R_{ZE}	1,35 x 84¹	01	1:50

1.01 TRH 1

Decke/ Podest-/ Laufunterseite: weiß.
Wand raumhoch: Ginster 25
Farbwand raumhoch: Arctis 80 - Farbabsetzkante analog TH-EG
Treppenlauf: Stufen und Setzstufen Schutzanstrich/ Imprägnierung, Trittstufen mit Antirutschprofil
Treppengeländer, alle Stahlteile: RAL 9003 Signalweiß, Lack seidenmatt
Handläufe: Holz, farblos lackiert, seidenglanz
Sockelleiste: Holz, weiß lackiert, matt
Bodenbelag Hauptpodest: 3053 dove blue
Bodenbelag Zwischenpodest: 2K-Kunstharz-beschichtung farbig (NCS S 4005-B80G)

1.32 Abstellraum

Decke: weiß
Wand raumhoch: weiß
Sockelleiste: Holz, weiß lackiert, matt
Bodenbelag: 3174 Sahara

1.33 DuBad, barrierefrei _siehe Fliesenplan S.10

Decke/ UD: weiß
Wandfliesen Duschnische/ WC-Wand: - Sockel bis OK UK-Decke (ca. 2,20 m) - darüber Streichputz weiß erweitrbar (abwechselnd je eine Fliesenreihe) bis OK 2,20m - darüber bis UK Decke weiß
Wand ab UK 60 bis raumhoch: weiß, matt
Wandsockel bis 80 cm ü. OKF: meerblau matt
Bodenbelag, R10 B: ELEMENTS blaugrau

1.05 Flur 1

Decke/ UD: weiß
Wand raumhoch: Ginster 25
neben Raumtüren: Farbpaneel zargenhoch Br 40 cm Arctis 70
Farbwand, raumhoch: Arctis 70
Sockelleiste: Holz, weiß lackiert, matt
Bodenbelag: 3828 blue heaven

1.06 WC Pers. _ siehe Fliesenplan S.07

Decke/ UD: weiß
Wand ab OK Fliesen: weiß
3 Wände, Schacht: Wandfliesen bis OK 1,20 m weiß, matt
Wand mit Sanitärobjekten: Wandfliesen bis OK 1,20 m, inkl. Ablagefläche grau, matt
Bodenbelag, R10: ELEMENTS, anthrazit

1.07 Umkleide/ Pause Personal

Decke/ UD: Holzwolle-Akustikplatte, natur
Wand ab OK Zarge: weiß
Wand zargenhoch: Ginster 25
Farbwand zargenhoch: Curry 80
Sockelleiste: Holz, weiß lackiert, matt
Bodenbelag: 3257 edelweiss

1.09 Büro Personal

Decke/ UD: Holzwolle-Akustikplatte, natur
Wand ab OK Zarge: weiß
Wand zargenhoch: Ginster 25
Sockelleiste: Holz, weiß lackiert, matt
Bodenbelag: 3257 edelweiss

1.10 Podest

Decke/ UD/ Podest-/ Laufunterseite: weiß.
Wand raumhoch: Ginster 25
Sockelwand Treppe/ Podest bis OK 1,20 m: Pine 85
Treppenlauf: Stufen und Setzstufen+ weiß. Sichtflächen mit farbloser Schutzanstrichlasur, Trittstufen mit Lincin- Antistutsch-Winkelprofil
Treppengeländer, alle Stahlteile: RAL 9003 Signalweiß, Lack seidenmatt
Handläufe: Holz, farblos lackiert, seidenglanz
Bodenbelag Podeste: 3828 blue heaven
Bodenbelag Trittstufen: 3881 green wellness

1.08 Flur 2

Decke/ UD: weiß
Wand raumhoch: Ginster 25
neben Raumtüren: Farbpaneele zargenhoch Br 40 cm gem. Plan
1- Arctis 70
2- Pine 85
Farbwand, raumhoch: Pine 85
Sockelleiste: Holz, weiß lackiert, matt
Bodenbelag: 3828 blue heaven

1.11 Garderobe 2, Ü3

Decke/ UD: weiß
Wand ab OK Farbsockel: Ginster 25
Farbsockel, umlaufend bis 1,50 m ü.OKF: Pine 85, scheuerbeständig
Sockelleiste: Holz, weiß lackiert, matt
Bodenbelag: 3828 blue heaven

1.13 Abstellraum

Decke: weiß
Wand raumhoch: weiß
Sockelleiste: Holz, weiß lackiert, matt
Bodenbelag: 3828 blue heaven

1.03 TRH 2

Decke/ Podest-/ Laufunterseite: weiß.
Wand raumhoch: Ginster 25
Farbwand raumhoch: Pine 85- Farbabsetzkante analog TH-EG
Treppenlauf: Stufen und Setzstufen Schutzanstrich/ Imprägnierung, Trittstufen mit Antirutschprofil
Treppengeländer, alle Stahlteile: RAL 9003 Signalweiß, Lack seidenmatt
Handläufe: Holz, farblos lackiert, seidenglanz
Sockelleiste: Holz, weiß lackiert, matt
Bodenbelag Hauptpodest: 3053 dove blue
Bodenbelag Zwischenpodest: 2K-Kunstharzbeschichtung farbig (NCS S 4005-B80G)

1.12 Flur 3

Decke/ UD: weiß
Wand raumhoch: Ginster 25
neben Raumtüren: Farbpaneele zargenhoch Br 40 cm gem. Plan
1- Arctis 70
2- Arctis 80
3- Arctis 90
4- Lavendel 115
5- Pine 85
6- Pine 85
Farbwand, raumhoch: Pine 85
Sockelleiste: Holz, weiß lackiert, matt
Bodenbelag: 3828 blue heaven

1.14 Geräteraum

Decke/ UD: weiß
Wand raumhoch: Ginster 25
Sockelleiste: Holz, weiß lackiert, matt
Bodenbelag: 83020 beige Marmoleum Sport, Cr 3,2 mm

1.15 Multifunktion Bewegung/ Musik

Decke/ UD: Holzwolle-Akustikplatte, natur
Wand ab OK Zarge: weiß
- 2 Oberwände mit Akustikpaneelen
Wand zargenhoch: Ginster 25
Farbwand zargenhoch: Curry 120
Sockelleiste: Holz, weiß lackiert, matt
Bodenbelag: 83020 beige Marmoleum Sport, Cr 3,2 mm

1.16 Funktionsraum 3, Ü3 _ Rollenspiel, Theater

Decke/ UD: Holzwolle-Akustikplatte, natur; Deckenspiegel glatt, weiß
Wand ab OK Zarge: weiß
- 2 Oberwände mit Akustikpaneelen
Wand zargenhoch: Ginster 25
Farbwand zargenhoch: Lavendel 115
Sockelleiste: Holz, weiß lackiert, matt
Bodenbelag: 3257 edelweiss

1.17 Funktionsraum 2, Ü3 _ Entdeckerraum

Decke/ UD: Holzwolle-Akustikplatte, natur; Deckenspiegel glatt, weiß
Wand ab OK Zarge: weiß
- 2 Oberwände mit Akustikpaneelen
Wand zargenhoch: Ginster 25
Farbwand zargenhoch: Onyx 240
Sockelleiste: Holz, weiß lackiert, matt
Bodenbelag: 3257 edelweiss

1.18 Funktionsraum 1, Ü3 _ Bauraum

Decke/ UD: Holzwolle-Akustikplatte, natur; Deckenspiegel glatt, weiß
Wand ab OK Zarge: weiß
- 2 Oberwände mit Akustikpaneelen
Wand zargenhoch: Ginster 25
Farbwand zargenhoch: Arctis 80
Sockelleiste: Holz, weiß lackiert, matt
Bodenbelag: 3257 edelweiss

1.19 Sanitär 3, Ü3 _siehe Fliesenplan S.06

Decke/ UD: weiß
Wand ab OK Fliesen: weiß
Vorwand/ Wand hinter WC's bis OK 150 cm ü. OKF, inkl. Ablagefläche: meerblau matt
Vorwand/ Wand ab UK 80 bis OK 150 cm ü. OKF, inkl. Ablagefläche: weiß, matt
Wandsockel bis 80 cm ü. OKF, umlaufend: meerblau matt
Bodenbelag, R10 B: ELEMENTS blaugrau

1.23 Multifunktionsraum 1 _ Bauspiel, Bewegung

Decke/ UD: Holzwolle-Akustikplatte, natur; Deckenspiegel glatt, weiß
Wand ab OK Zarge: weiß
- 2 Oberwände mit Akustikpaneelen
Wand zargenhoch: Ginster 25
Farbwand zargenhoch: Agave 85
Sockelleiste: Holz, weiß lackiert, matt
Bodenbelag: 3883 moonstone

1.24 Multifunktionsraum 2 _ Lesen, Lernen, ruhiges Spiel

Decke/ UD: Holzwolle-Akustikplatte, natur; Deckenspiegel glatt, weiß
Wand ab OK Zarge: weiß
- 2 Oberwände mit Akustikpaneelen
Wand zargenhoch: Ginster 25
Farbwand zargenhoch: Siena 145
Sockelleiste: Holz, weiß lackiert, matt
Bodenbelag: 3883 moonstone

1.25 Werkstatt/ Bastelraum

Decke/ UD: Holzwolle-Akustikplatte, natur; Deckenspiegel glatt, weiß
Wand ab OK Zarge: weiß
- 2 Oberwände mit Akustikpaneelen
Wand zargenhoch: Ginster 25
Wandfliesen bis OK 1,50 m ü.OKF: weiß, matt
Sockelleiste: Holz, weiß lackiert, matt
Bodenbelag: 3053 dove blue

1.34 WC Pers. _siehe Fliesenplan S.11

Decke/ UD: weiß
Wand ab OK Fliesen: weiß
2 Wände: Wandfliesen bis OK 1,20 m weiß, matt
2 Wände mit Sanitärobjekten (inkl. Ablagefläche): Wandfliesen bis OK 1,20 m: grau, matt
Bodenbelag, R10: ELEMENTS, anthrazit

1.35 WC Kinder _siehe Fliesenplan S.12

Decke/ UD: weiß
Wand ab OK Fliesen: weiß
Wand ab UK 80 bis OK 210 cm ü. OKF: weiß, matt
Wandsockel umlaufend bis 80 cm ü. OKF: meerblau matt
Bodenbelag, R10 B: ELEMENTS blaugrau

1.26 Küche _siehe Küchenplan K-05.1, K-05.2, K-05.3

Decke/ UD: Holzwolle-Akustikplatte, natur
Wand raumhoch: Ginster 25
Wandfliesen hinter Kücheneilen, OK+ 2,25 cm : graugrün matt
Sockelleiste: wie Bodenbelag
Bodenbelag: Feinsteinzeug R10, Fliesenformat 30cm/ 60cm/ 1cm *Ausführung gemäß Angabe der Farbgestaltung*

1.27 Hausaufgaben

Decke/ UD: Holzwolle-Akustikplatte, natur; Deckenspiegel glatt, weiß
Wand ab OK Zarge: weiß
- 2 Oberwände mit Akustikpaneelen
Wand zargenhoch: Ginster 25
Farbwand zargenhoch: Agave 85
Sockelleiste: Holz, weiß lackiert, matt
Bodenbelag: 3881 green wellness

1.28 Büro, Besprechung

Decke/ UD: Holzwolle-Akustikplatte, natur; Deckenspiegel glatt, weiß
Wand ab OK Zarge: weiß
- 2 Oberwände mit Akustikpaneelen
Wand zargenhoch: Ginster 25
Farbwand zargenhoch: Agave 75
Sockelleiste: Holz, weiß lackiert, matt
Bodenbelag: 3257 edelweiss

1.22 Flur

Decke/ UD: weiß
Wand ab OK Zarge: weiß
Wand zargenhoch: Ginster 25
Farbwand 1, zargenhoch: Agave 85
Farbwand 2, zargenhoch: Arctis 80
Sockelleiste: Holz, weiß lackiert, matt
Bodenbelag: 3174 Sahara

1.29 Büro

Decke/ UD: Holzwolle-Akustikplatte, natur
Wand ab OK Zarge: weiß
Wand zargenhoch: Ginster 25
Farbwand zargenhoch: Arctis 80
Sockelleiste: Holz, weiß lackiert, matt
Bodenbelag: 3257 edelweiss

1.30 Gruppenraum (Essen)

Decke/ UD: Holzwolle-Akustikplatte, natur; Deckenspiegel glatt, weiß
Wand ab OK Zarge: weiß
- 2 Oberwände mit Akustikpaneelen
Farbwand, zargenhoch: Curry 120
Farbsockel, umlaufend, bis OK 1,00 m: Curry 120
Sockelleiste: Holz, weiß lackiert, matt
Bodenbelag: 3174 Sahara

1.31 Gruppenraum


Decke/ UD: Holzwolle-Akustikplatte, natur; Deckenspiegel glatt, weiß
Wand ab OK Zarge: weiß
- 2 Oberwände mit Akustikpaneelen
Wand zargenhoch: Ginster 25
Farbwand zargenhoch: Arctis 80
Sockelleiste: Holz, weiß lackiert, matt
Bodenbelag: 3881 green wellness

1.21 Essenraum

Decke/ UD: Holzwolle-Akustikplatte, natur
Wand zargenhoch: Ginster 25
Farbwand zargenhoch: Pine 85
1 Wand zargenhoch mit Akustikpanel aus Holzwerkstoffen, geschlitzt
Sockelleiste: Holz, weiß lackiert, matt
Bodenbelag: 3257 edelweiss

1.20 Verteilerküche _siehe Küchenplan K-01.1, K-01.2, K-01.3


Decke/ UD: weiß
Wand raumhoch: Ginster 25
Wandfliesen bis 2,20 m ü.OKF : graugrün, matt
Sockelleiste: Einschubleiste Linoleum (wie Boden)
Bodenbelag: 3828 blue heaven

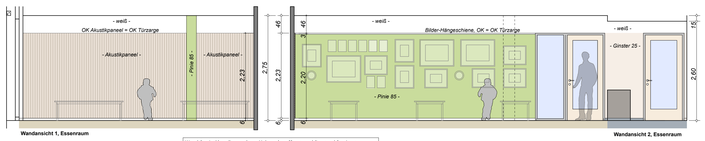

Wandansicht 1, Essenraum

Wandansicht 2, Essenraum

Wand 1 mit Akustikpaneel aus Holzwerkstoffen, geschlitzt und furniert (z.B. Fa. BVS, AKUSTIPan, MDF-NAF, formaldehydfrei, Lamelle 28/ 4 mm, VB, D= 16 mm, auf 30 mm Absorberplatte und 30 mm Holz-Unterkonstruktion, OK bis OK Türzarge).
Wand 2 (Furwand) mit Farbwand für Kindergarten (Farbe: Pine 85)

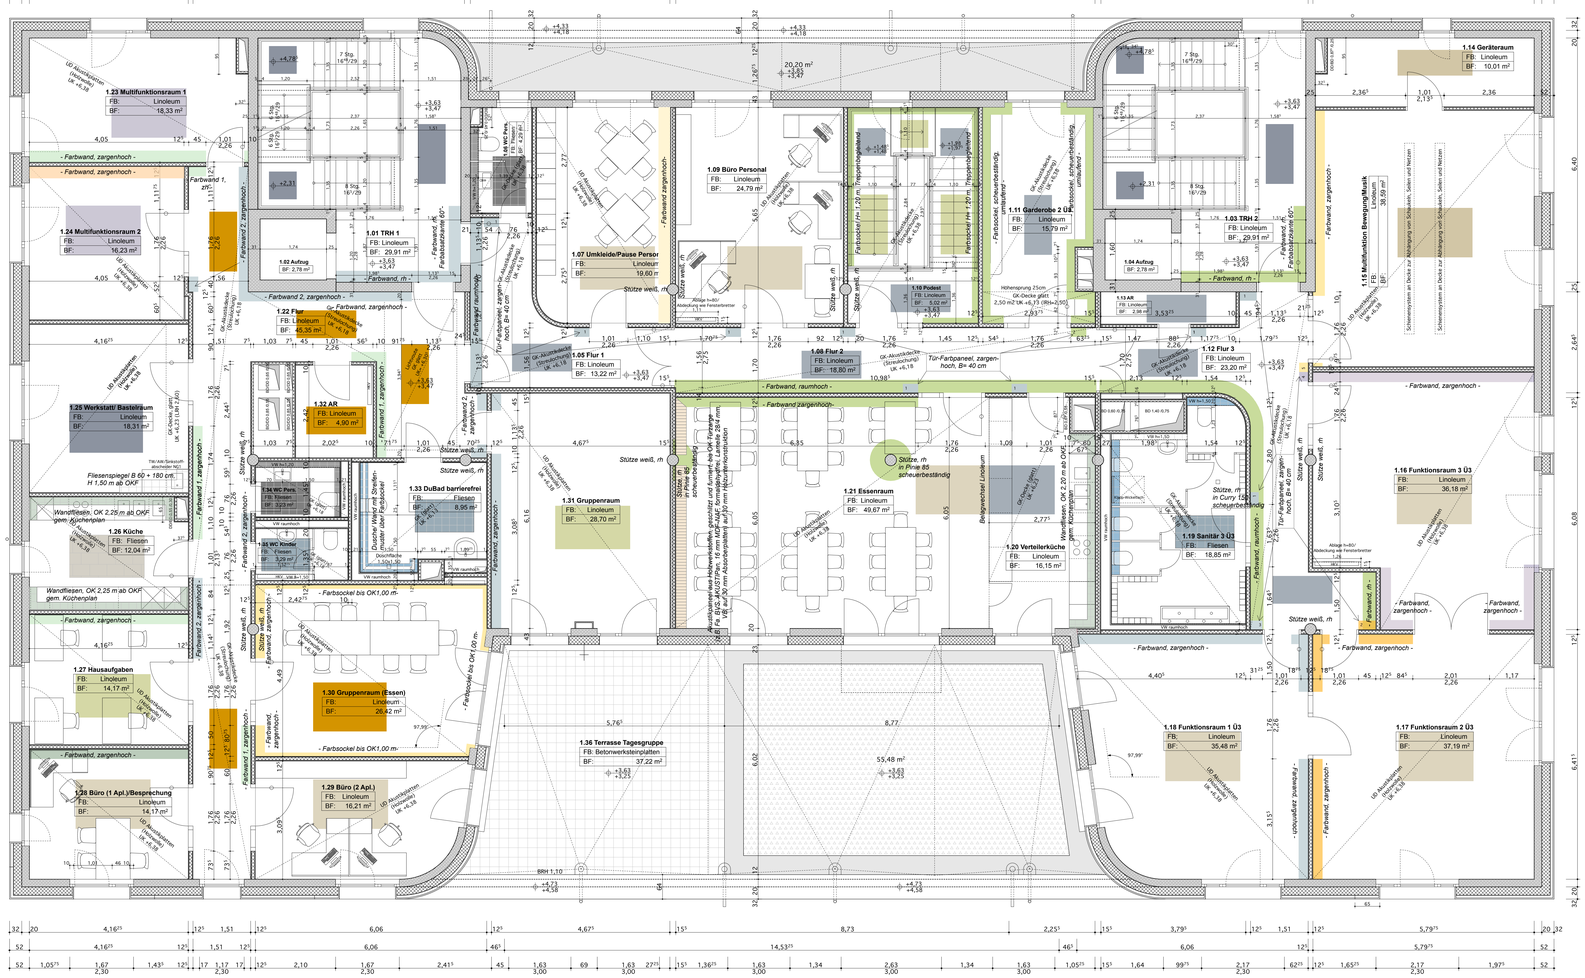
1.23 Multifunktionsraum 1
FB: Linoleum
BF: 18,33 m²
1.24 Multifunktionsraum 2
FB: Linoleum
BF: 16,23 m²
1.25 Werkstatt/ Bastelraum
FB: Linoleum
BF: 18,31 m²
1.01 TRH 1
FB: Linoleum
BF: 29,91 m²
1.02 Aufzug
BF: 2,78 m²
1.22 Flur
FB: Linoleum
BF: 25,55 m²
1.32 AR
FB: Linoleum
BF: 4,90 m²
1.05 Flur 1
FB: Linoleum
BF: 13,22 m²
1.26 Küche
FB: Fliesen
BF: 12,04 m²
1.34 WC Pers.
FB: Fliesen
BF: 3,23 m²
1.35 WC Kinder
FB: Fliesen
BF: 3,29 m²
1.33 DuBad barrierefrei
FB: Fliesen
BF: 8,95 m²
1.27 Hausaufgaben
FB: Linoleum
BF: 14,17 m²
1.28 Büro (1 Apl.)/Besprechung
FB: Linoleum
BF: 14,17 m²
1.29 Büro (2 Apl.)
FB: Linoleum
BF: 16,21 m²
1.30 Gruppenraum (Essen)
FB: Linoleum
BF: 26,42 m²
1.36 Terrasse Tagesgruppe
FB: Betonwerksteinplatten
BF: 37,22 m²
1.31 Gruppenraum
FB: Linoleum
BF: 28,70 m²
1.09 Büro Personal
FB: Linoleum
BF: 24,79 m²
1.07 Umkleide/ Pause Personal
FB: Linoleum
BF: 19,60 m²
1.11 Garderobe 2 Ü3
FB: Linoleum
BF: 15,79 m²
1.04 Aufzug
BF: 2,78 m²
1.10 Podest
FB: Linoleum
BF: 5,02 m²
1.13 AR
FB: Linoleum
BF: 2,26 m²
1.03 TRH 2
FB: Linoleum
BF: 29,91 m²
1.08 Flur 2
FB: Linoleum
BF: 18,80 m²
1.12 Flur 3
FB: Linoleum
BF: 23,20 m²
1.14 Geräteraum
FB: Linoleum
BF: 10,01 m²
1.15 Multifunktion Bewegung/Musik
FB: Linoleum
BF: 39,59 m²
1.21 Essenraum
FB: Linoleum
BF: 49,67 m²
1.20 Verteilerküche
FB: Linoleum
BF: 16,15 m²
1.19 Sanitär 3 Ü3
FB: Fliesen
BF: 18,85 m²
1.16 Funktionsraum 3 Ü3
FB: Linoleum
BF: 36,18 m²
1.17 Funktionsraum 2 Ü3
FB: Linoleum
BF: 37,19 m²
1.18 Funktionsraum 1 Ü3
FB: Linoleum
BF: 35,48 m²
- Farbwand, zargenhoch -
- Farbsockel bis OK1,00 m -
- Farbsockel bis OK 1,00 m -
Fliesenspiegel B 60 + 180 cm H 1,50 m ab OKF
Wandfliesen, OK 2,25 m ab OKF gem. Küchenplan
Stütze weiß, rh
Stütze, rh in Pine 85 scheuerbeständig
Stütze, rh in Curry 120 scheuerbeständig
Hohensprung 25cm OK-Decke glatt 2,50-FIZ bis OK +6,75 UK+6,50
Schiebetür, schallgedämmt, umlaufend
Schiebetür, schallgedämmt, Stahlzarge
Schiebetür, schallgedämmt, Stahlzarge
Schiebetür, schallgedämmt, Stahlzarge

2.07 Dusch-Bad_ siehe Fliesenplan S.13

Decker UD: weiß

Wand ab OK Fliesen: weiß

2 Wände Duschecke : Wandfliesen bis OK 2,10 m grau, matt

Wände umlaufend (inkl. Ablagefläche): Wandfliesen bis OK 1,20 m grau, matt

Bodenbelag: R10 ELEMENTS, anthrazit

2.06 Personalzimmer

Decker UD: weiß

Wand raumhoch: Ginster 25

Sockelleiste: Holz, weiß lackiert, matt

Bodenbelag: 3257 edelweiss

2.01 TRH 1

Decker Podest/ Laufunterseite: weiß

Wand raumhoch: Ginster 25

Treppenlauf: Sichtbeton, mit farbigem Schutzanstrich (Imprägnierung, Schutzwirkung gegen Graffiti)

Treppengeländer: alle Stahlteile: RAL 9003 Signalweiß, matt lackiert

Handläufe: Holz, farblos lackiert, seidenglanz

Sockelleiste: Holz, weiß lackiert, matt

Bodenbelag Hauptpodest: 3053 dove blue Bodenbelag Zwischenpodest: 2K-Kunstharz-beschichtung farbig (NCS S 4005-B80G)

2.29 WC barrierefrei _ siehe Fliesenplan S.20

Decker UD: weiß

Wand ab OK Fliesen: weiß

3 Wände, Schacht: Wandfliesen bis OK 1,20 m weiß, matt

2x Wand: Vorwand mit Sanitärobjekten: Wandfliesen bis OK 1,20 m, inkl. Ablagefläche grau, matt

Bodenbelag: R10 ELEMENTS, anthrazit

2.30 Büro Leitung

Decker UD: Holzwolle-Akustikplatte, natur

Wand raumhoch: Ginster 25

Sockelleiste: Holz, weiß lackiert, matt

Bodenbelag: Nadelfilz 6008_field

2.31 Büro Verwaltung

Decker UD: Holzwolle-Akustikplatte, natur

Wand raumhoch: Ginster 25

Sockelleiste: Holz, weiß lackiert, matt

Bodenbelag: Nadelfilz 6008_field

2.40 Wohnen/ Kochen/ Schlafen

Decker UD: weiß

Wand raumhoch: Ginster 25

Sockelleiste: Holz, weiß lackiert, matt

Bodenbelag: strato 5255_ desert sand

2.42 Kind

Decker UD: weiß

Wand raumhoch: Ginster 25

Farbwand raumhoch: Siena 145

Sockelleiste: Holz, weiß lackiert, matt

Bodenbelag: 3861 green wellness

2.43 Bad _ siehe Fliesenplan S.19

Decker UD: weiß

3 Wände an Duschfläche, ab UK 1,20 m bis OK 2,10 m Streifenmuster abweichend je 1 Reihe weiß/ graugrün matt

Vorwand/ Wand umlaufend Wandfliesen bis OK 1,20 m, inkl. Ablagefläche graugrün, matt

Bodenbelag: R10 ELEMENTS, graugrün

2.03 TRH 2

Decker Podest/ Laufunterseite: weiß

Wand raumhoch: Ginster 25

Farbwand raumhoch: Arctis 90- Farbabsetzkante analog TH-EG

Treppenlauf: Sichtbeton, mit farblosen Schutzanstrich (Imprägnierung, Trittkanten mit Antirutschprofil)

Treppengeländer, alle Stahlteile: RAL 9003 Signalweiß, matt lackiert

Handläufe: Holz, farblos lackiert, seidenglanz

Sockelleiste: Holz, weiß lackiert, matt

Bodenbelag Hauptpodest: 3053 dove blue Bodenbelag Zwischenpodest: 2K-Kunstharzbeschichtung farbig (NCS S 4005-B80G)

2.16 Personalzimmer

Decker UD: weiß

Wand raumhoch: Warm-Weiß, NCS S 1000-N

Sockelleiste: Holz, weiß lackiert, matt

Bodenbelag: 3257 edelweiss

2.17 Dusch-Bad_ siehe Fliesenplan S.15

Decker UD: weiß

Wand ab OK Fliesen: weiß

2 Wände Duschecke : Wandfliesen bis OK 2,10 m grau, matt

Wände umlaufend (inkl. Ablagefläche): Wandfliesen bis OK 1,20 m grau, matt

Bodenbelag: R10 ELEMENTS, anthrazit

2.18 Besucherzimmer

Decker UD: weiß

Wand ab H+ 2,50 m: weiß

Wand bis OK 2,50 m: Ginster 25

Sockelleiste: Holz, weiß lackiert, matt

Bodenbelag: 3883 moonstone

2.19 Büro

Decker UD: Holzwolle-Akustikplatte, natur

Wand, raumhoch: Ginster 25

Sockelleiste: Holz, weiß lackiert, matt

Bodenbelag: 3257 edelweiss

2.20 Besprechung

Decker UD: Holzwolle-Akustikplatte, natur

Wand, raumhoch: Ginster 25

Sockelleiste: Holz, weiß lackiert, matt

Bodenbelag: 3257 edelweiss

2.15 Flur 4

Decker UD: weiß; Deckenspiegel: Curry 120

Wand raumhoch: Ginster 25

Farbwand 1, raumhoch: Arctis 90

Farbwand 2, raumhoch: Siena 145

Farb-Begleitstreifen, umlaufend, H 25 cm, UK 30 cm ü.OKF: Arctis 90

Bodenbelag: 3846 natural corn



Skizze Eingangssituation Flur 1



Skizze Eingangssituation Flur 1



2.08 Einzelzimmer

Decker/ UD: weiß

Wand ab H+ 2,50 m: weiß

Tapetenbordüre, umlaufend, OK 2,50 m

Wand bis OK 2,50 m: Siena 145

Sockelleiste: Holz, weiß lackiert, matt

Bodenbelag: 3883 moonstone

2.09 Besucherzimmer

Decker/ UD: weiß

Wand ab H+ 2,50 m: weiß

Wand bis OK 2,50 m: Ginster 25

Sockelleiste: Holz, weiß lackiert, matt

Bodenbelag: 3883 moonstone

2.10 Kinderbetreuungsbad _siehe Fliesenplan S.14

Decker/ UD: weiß

Wand ab OK Fliesen: weiß

Wand umlauf. ab UK BO bis OK 150 cm ü. OKF: weiß, matt

Wandsockel umlaufend bis OK 80 cm ü. OKF: hellblau, matt

Bodenbelag: R10 B ELEMENTS, graugrün

2.05 Flur 1

Decker/ UD: weiß; Deckenspiegel: Curry 120

Wand raumhoch: Ginster 25

Farbwand 1, raumhoch: Arctis 90

Farbwand 2, raumhoch: Pine 85

Farb-Begleitstreifen, umlaufend, H 25 cm, UK 30 cm ü.OKF: Onyx 240

Sockelleiste: Holz, weiß lackiert, matt

Bodenbelag: 3846 natural corn

2.11 Doppelzimmer 1

Decker/ UD: weiß

Wand ab H+ 2,50 m: weiß

Tapetenbordüre, umlaufend, OK 2,50 m

Wand bis OK 2,50 m: Pine 90

Sockelleiste: Holz, weiß lackiert, matt

Bodenbelag: 3883 moonstone

2.12 Doppelzimmer 2

Decker/ UD: weiß

Wand ab H+ 2,50 m: weiß

Tapetenbordüre, umlaufend, OK 2,50 m

Wand bis OK 2,50 m: Curry 90

Sockelleiste: Holz, weiß lackiert, matt

Bodenbelag: 3883 moonstone

2.14 Abstellraum

Decke: weiß

Wand raumhoch: weiß

Sockelleiste: Holz, weiß lackiert, matt

Bodenbelag: 3883 moonstone

2.13 Wohnküche _siehe Küchenplan K-06

Decker/ UD: Holzwolle-Akustikplatte, natur; Deckenspiegel glatt, weiß

Wand ab H+ 2,25 m: weiß - 2 Oberwände mit Akustikpaneelen

Wand bis OK 2,25 m: Ginster 25

Farbwand, bis OK 2,25 m: Pine 85

Sockelleiste: Holz, weiß lackiert, matt

Bodenbelag: striato 5255_ desert sand

2.34 Besprechungsraum

Decker/ UD: Holzwolle-Akustikplatte, natur; Abkofferungen glatt, weiß

Wand ab OK Zarge: weiß

Wand bis OK 2,57 m (= UK Abkofferung): Ginster 25

1 Wand mit Akustikpaneel (Wandfliesen, geschlitzt bis OK 2,55 m

Sockelleiste: Holz, weiß lackiert, matt

Bodenbelag: striato 5255_ desert sand

Bodenbelag Tex4Uche: 3883 moonstone

2.28 Flur 2

Decker/ UD: weiß

Wand raumhoch: Ginster 25

Tür-Farbpaneel Br 40 cm, zargenhoch: Agave 75

Sockelleiste: Holz, weiß lackiert, matt

Bodenbelag: Nadelfilz 96000_smoke

2.32 Garderobe

Decker/ UD: weiß

Wand raumhoch: Ginster 25

Sockelleiste: Holz, weiß lackiert, matt

Bodenbelag: Nadelfilz 96000_smoke

2.33 Büro Leitung gesamt

Decker/ UD: Holzwolle-Akustikplatte, natur

Wand raumhoch: Ginster 25

Sockelleiste: Holz, weiß lackiert, matt

Bodenbelag: Nadelfilz 6008_field

2.24 Wohnküche _siehe Küchenplan K-07.1, K-07.2

Decker/ UD: Holzwolle-Akustikplatte, natur; Deckenspiegel glatt, weiß

Wand ab H+ 2,25 m: weiß - 2 Oberwände mit Akustikpaneelen

Wand bis OK 2,25 m: Ginster 25

Farbwand, bis OK 2,25 m: Pine 85

Sockelleiste: Holz, weiß lackiert, matt

Bodenbelag: striato 5255_ desert sand

2.23 Doppelzimmer 3

Decker/ UD: weiß

Wand ab H+ 2,50 m: weiß

Tapetenbordüre, umlaufend, OK 2,50 m

Wand bis OK 2,50 m: Curry 90

Sockelleiste: Holz, weiß lackiert, matt

Bodenbelag: 3883 moonstone

2.22 Doppelzimmer 2

Decker/ UD: weiß

Wand ab H+ 2,50 m: weiß

Tapetenbordüre, umlaufend, OK 2,50 m

Wand bis OK 2,50 m: Pine 90

Sockelleiste: Holz, weiß lackiert, matt

Bodenbelag: 3883 moonstone

2.21 Doppelzimmer 1

Decker/ UD: weiß

Wand ab H+ 2,50 m: weiß

Tapetenbordüre, umlaufend, OK 2,50 m

Wand bis OK 2,50 m: Siena 145

Sockelleiste: Holz, weiß lackiert, matt

Bodenbelag: 3883 moonstone

2.27 Abstellraum

Decke: weiß

Wand raumhoch: weiß

Sockelleiste: Holz, weiß lackiert, matt

Bodenbelag: 3883 moonstone

2.35 Flur 3

Decker/ UD: weiß

Wand raumhoch: Ginster 25

Farbwand zargenhoch: Arctis 80

Sockelleiste: Holz, weiß lackiert, matt

Bodenbelag: 3861 green wellness

2.36 Wohnen/ Kochen/ Schlafen

Decker/ UD: weiß

Wand raumhoch: Ginster 25

Farbwand raumhoch: Marsh 110

Sockelleiste: Holz, weiß lackiert, matt

Bodenbelag: striato 5255_ desert sand

2.38 Kind

Decker/ UD: weiß

Wand raumhoch: Ginster 25

Farbwand raumhoch: Lavendel 115

Sockelleiste: Holz, weiß lackiert, matt

Bodenbelag: 3861 green wellness

2.39 Bad _ siehe Fliesenplan S.18

Decker/ UD: weiß

Wand ab OK Fliesen: weiß

3 Wände an Duschfläche, ab UK 1,20 m bis OK 2,10 m Streifenmuster abweichend je 1 Reihe weiß/ graugrün matt

Vorwand/ Wand umlaufend Wandfliesen bis OK 1,20 m, inkl. Ablagefläche graugrün, matt

Bodenbelag: R10 ELEMENTS, graugrün

2.26 Kinderbetreuungs-Bad _siehe Fliesenplan S.17

Decker/ UD: weiß

Wand ab OK Fliesen: weiß

Wand umlauf. ab UK BO bis OK 150 cm ü. OKF: weiß, matt

Wandsockel umlaufend bis BO cm ü. OKF: hellblau, matt

Bodenbelag: R10 B ELEMENTS, graugrün

2.25 WC Gäste _siehe Fliesenplan S.16

Decker/ UD: weiß

Wand ab OK Fliesen: weiß

2 Wände: Wandfliesen bis OK 1,20 m weiß, matt

2x Wand/ Vorwand mit Sanitärobjekten: Wandfliesen bis OK 1,20 m grau, matt

Bodenbelag: R10 ELEMENTS, anthrazit

BODENBELAG

Linoleum Fa. Forbo, Marmoleum real+fresco
D= 2,5 mm

- Fresco_3257_ edelweiss (NCS S 2005-G80Y)
- Fresco_3846_ natural corn (NCS S 1030-Y10R)
- Real_3174_ Sahara (NCS S 3040- Y30R)
- Real_3881_ green wellness (NCS S 2020-G90Y)
- Fresco_3883_ moonstone (NCS S 2502-G)
- Fresco_3828_ blue heaven (NCS S 3020-B10G)
- Real_3053_ dove blue (NCS S 4005-B80G)
- striato_5255_ desert sand
- Bewegungsraum: 83020 beige _Marmoleum Sport, D= 3,2 mm

- Sockelleisten Holz/Holzwerkstoff, seidenmatt lackiert, weiß
- Sockelleiste als Einschubleiste, hellgrau

Nadelfilz Fa. Forbo, FORTE
D= 6,5 mm

- Forte_96008_field
- Forte_96000_smoke

WANDFARBEN

Fa. Caparol, System 3Dplus

- Arctis 70 (ähnlich NCS S 3010-B30G)
- Arctis 80 (ähnlich NCS S 2010-B90B)
- Arctis 90 (ähnlich NCS S 1010-B10G)
- Lavendel 115 (ähnlich NCS S 1015-B60B)
- Agave 85 (ähnlich NCS S 1510-G40Y)
- Agave 75 (ähnlich NCS S 2010-G20Y)
- Pine 85 (NCS S 1515-G60Y)
- Pine 90 (NCS S 1010-G60Y)
- Curry 120 (ähnlich NCS S 0520-Y10R)
- Curry 90 (NCS S 0510-Y10R)
- Magma 145 (NCS S 1020-Y90R)
- Siena 145 (NCS S 0515-Y60R)
- Marsh 110 (ähnlich NCS S 1020-Y30R)
- Onyx 240 (NCS S 0530-Y30R)
- Ginster 25 (ähnlich NCS S 1002-Y20R)
- Weiß

TÜREN, innen

- Stahlrargen Türen/ Innenfenster, Stahlrahmentüren, Kellertüren: RAL 7030, Steingrau

Türblatt, HPL _RESOPAL >2018 DOORS:

- woodgrains authentic 4367-60 „Sun Maple (Holzdekor Ahorn)

FLIESEN

ATALA, Eigenmarke Prolog, ELEMENTS + SPEKTRUM

- Wand: SPEKTRUM matt, weiß
- Wand: SPEKTRUM matt, graugrün
- Wand: SPEKTRUM matt, hellblau
- FB: ELEMENTS- Feinsteinzeug durchgefärbt R10 A/B
- Bereich Waszenspiel Krippe: Mosaik 2,5 x 2,5 cm _Fa.Agrob Buchtal, Plural non-slip, Serie Fresh 413074, light blue-mix, R10-B
- FB: ELEMENTS- Feinsteinzeug durchgefärbt R10 A/B, blaugrau
- Wand: SPEKTRUM matt, meerblau
- Wand: SPEKTRUM matt, grau
- FB: ELEMENTS- Feinsteinzeug durchgefärbt R10 A/B, anthrazit

Fugenfarbe Boden: grau
Fugenfarbe Wand: hellgrau

- Feinsteinzeug 60x 30 cm/ 30x 30 cm, sandgrau - gemäß *Bemusterung z.B. Fa.Mirage, Serie Glocal, Lumina GC18*

- Fliesendarstellung nur schematisch - kein Fliesenplan. Fliesenplan siehe Detailplanung.
- Die dargestellten Farbtöne können je nach Druckereinstellung von den Originalfarben abweichen - für eine realistische Bewertung ist eine Betrachtung bei Tageslicht erforderlich sowie Originalmuster bzw. -Farbkarten zu verwenden!

Alle Maße sind am Bau zu überprüfen !

Maße ablesen, nicht abgreifen !

Unstimmigkeiten sind sofort der Bauleitung zu melden.
Aussparungen gemäß Angabe der Fachingenieure.
Bei Putzflächen sind Übergänge verschiedener Materialien so mit Putzgewebe zu überspannen,daß Bewegungen unterhalb des Putzes erfolgen können.
Anschlüsse von Gipskartonbauteilen an andere Bauteile sind elastisch herzustellen.
Grundlage der konstruktiven Ausführung ist die Statik.
Alle Türhöhenmaße ab OKFB; Brüstungshöhen ab OKFB bis OK Brüstung Rohbau !
Maßangabe Unterzüge ab UK Rohdecke; Maßangabe Überzüge ab OK Rohdecke!
Angaben für Leerrohre und Einbaudosen in den Stahlbetonwänden/ Decken gemäß Angaben Fachplaner Elektro !
Badausstattung und -einbauten, incl. Vorwände, gemäß Detailplanung !
WC-Vorwände in barrierefreien Wohnungen sind mit Traversen für die nachträgliche Befestigung mit Stütz-Klappgriffen zu versehen.

LEGENDE/ ZEICHENERKLÄRUNG

AK	AUSSENKANTE	BA	BODENAUSSPARUNG
AB	BESTEHENDE/ AB OKFB	BE	BODENEINLAUFMULDE
BBH	BRÜSTUNGSHÖHE/ AB OKFB	BK	BODENKANAL
LH	LICHTE HÖHE	BO	BODENOBERKANTE
MP	MITTELPUNKT	DA	DECKENAUSSPARUNG
OK	OBERKANTE	DD	DECKENDURCHBRUCH
OKFF	OBERKANTE FERTIGFUSSBODEN	DE	DACHRINNLAUF
OKRB	OBERKANTE ROHFUSSBODEN	DF	DECKENOBERKANTE
OKRT	OBERKANTE FUNDAMENT	FA	FUNDAMENTAUSSPARUNG
OKRT	OBERKANTE ROHTRAT	FB	FUSSBODEN
OKSH	OBERKANTE SCHACHT	FD	FUNDAMENTDURCHBRUCH
RL	RAUMLÄNGE	FE	FUNDAMENTERDUNG
RS	RAUMSEHLE	FK	FUNDAMENTKÜNETTE
STH	STAHLDÜHE	LPA	LAMPENAUSSPARUNG
SHS	SCHACHTSEHLE	MD	MEDIENDURCHBRUCH
UK	UNTERKANTE	RE	ROLLADENKASTEN
UKD	UNTERKANTE DECKE	SD	REVISIONSÖFFNUNG
UKDF	UNTERKANTE FERTIGDECKE	SK	SCHACHT
UKF	UNTERKANTE FUNDAMENT	WA	WANDAUSSPARUNG
UKRT	UNTERKANTE ROHTRAT	WD	WANDDURCHBRUCH
UL	UNTERLÄNGE/ LICHTMASS	WE	WANDEINBAU
VK	VORDERKANTE	WT	WANDTRESOR
VKFAS	VORDERKANTE FASSADE	UZ	ÜBERZUG
VKD	VORDERKANTE DECKE	UZD	UNTERZUGSDURCHBRUCH
F	FERTIG	F	FERTIGTEIL
R	ROH	GK	GIPSKARTON
GDM	GEMASS	GF	GIPSKARTON IMPRÄGNIERT
m2	QUADRATMETER	P	PUTZ
FFL	FACHFLÄCHE	SI	SICHTBETON
		VW	VORWAND

UV	UNTERVERTEILUNG ELEKTRO
HEV	HEIZKÖRPERVENTILER
T	FERNMELDETECHNIK
LT	LÜFTUNG
S	SANITÄR
GL	SCHALLSCHUTZ LÜFTER
AB	AB/LÜFT
ZU	ZU/LÜFT
fb	FEUERSTEHENDES BAUTEIL
wfb	WEICHFEUERHEMMENDES BAUTEIL
fb	FEUERHEMMENDES BAUTEIL
mfB	MITTELFEUERHEMMENDE WAND/ BEDIN
	REICHEN, BEKLEIDUNG
E30	FEUERHEMMENDE VERGLASUNG
E90	FEUERBESTÄNDIGE VERGLASUNG
T30	FEUERHEMMENDE TÜR
T90	FEUERBESTÄNDIGE TÜR
R	DICHTSCHLIESSEND
RS	KANDELSCHLIESSEND
rdm	RAUCHDICHT + SELBSTSCHLIESSEND
Rdm	RAUCH-WÄRME-MÄSSIG
BM	BRANDWAND
QW	STAHLQUERWALL
BW	BRANDSCHUTZWAND
WHT	WANDHEIZUNG
WHT	WANDHEIZUNG
FB	FUSSBODEN
HL	HANDLAUF
SB	SCHRÄGLIEGE
RE	REGENRINNE

FI	FEUERLÖSCHER
GW	GURTWICKLER ROLLADEN
NA	NOTAUSGANG
M	ELEKTROMOTOR

SCHNITT ±0,00 HÖHE FUSSBODEN ±0,15 HÖHE ROHDECKE
D13 DETAILPUNKT / SKIZZENBLATT
±0,00 OK ROHFUSSB. ANSICHT
±0,10 OK FERTIGFUSSB. ANSICHT

Stahl-Beton | Mauerwerk | GK-Ständerwand | Tür mit Glasausschnitt
Wu-Beton | Wärme-dämmung | Vollpfosswand

01	GA gem. Abstimmung mit casablanca; Planungsfortschreibung	03.02.2026
INDEX	ANDERUNGEN	DATUM
01	casa/ UST/ rn+a/ BT	03.02.2026
00-VA	casa/ UST/ rn+a	16.12.2025
INDEX	AUSGABE	DATUM

OKFF EG = ± 0,00 = 33,35 m ü. NHN

PROJEKT:

"SPEKTE-HAUS"
Neubau eines inklusiven Familienförderzentrums mit Kindertagesstätte
Rockenhausener Straße 10
13583 Berlin-Spandau

BAUHERR:

casablanca Gemeinnützige Gesellschaft
für innovative Jugendhilfe und soziale Dienste mbH
Pistoriusstraße 108 a
13086 Berlin
fon: 030/ 20 63 15-0
mail: info@g-casablanca.de

ARCHITEKT:

AUSFÜHRUNGSPLANUNG

PLANINHALT:

Grundriss 2.Obergeschoss
- Farbkonzept

DATUM:	FORMAT:	INDEX:	MASSTAB:	BLATT/ ANL.:
03.02.2026	1,35 x 84¹	01	1:50	03-Farbe
GEZ.: Ru				

Farbwand für interne Gestaltung z.B. Kinderporträts der betreuten Kinder oder Wandspiele....

Wandansicht 1, Flur 1

Glasfelder der Kinderzimmer mit großem Bild-Sticker als Orienterung z.B. Igel-Zimmer, Spatzen-Zimmer....

Wandansicht 2, Flur 1

Wandansicht 1, Flur 3

Wandansicht 2, Flur 3

Wandansicht 3, Flur 3

3.01 TRH 1



Decker Podest-/ Laufuntersicht: weiß.

Wand raumhoch: Ginster 25

Farbwand raumhoch: Agave 75 - Farbabsatzkante analog TH-EG

Treppenlauf: Sichtbeton, mit farblosen Schutzanstrich imprägnierung, Trittbelag mit Antirutschprofil


Treppengeländer: alle Stahlteile: RAL 9003 Signalweiß, Lack seidenmatt

Handläufe: Holz, farblos lackiert, seidenglanz

Sockelleiste: Holz, weiß lackiert, matt

Bodenbelag Hauptpodest: 3053 dove blue Bodenbelag Zwischenpodest: 2K-Kunstharz-beschichtung farbig (NCS S 4005-B80G)

3.14 Flur/ Garderobe

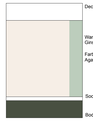

Decker UD: weiß.

Wand raumhoch: Ginster 25

Farbwand, raumhoch: Agave 75

Sockelleiste: Holz, weiß lackiert, matt

Bodenbelag: Nadelfilz 96000_smoke

3.11 Flur



Decker UD: weiß.

Wand raumhoch: Ginster 25

Farbwand, raumhoch: Agave 75

Sockelleiste: Holz, weiß lackiert, matt

Bodenbelag: Nadelfilz 96000_smoke

3.06 Büro Leitung



Decker UD: Holzwolle-Akustikplatte, natur

Wand raumhoch: Ginster 25

Sockelleiste: Holz, weiß lackiert, matt

Bodenbelag: Nadelfilz 6008_field

3.07 Büro / Besprechung 2

Decker UD: Holzwolle-Akustikplatte, natur; Deckenspiegel glatt, weiß.

- 2 Oberwände mit Akustikpaneelen

Wand raumhoch: Ginster 25

Sockelleiste: Holz, weiß lackiert, matt

Bodenbelag: Nadelfilz 6008_field

3.09 Büro



Decker UD: Holzwolle-Akustikplatte, natur

Wand raumhoch: Ginster 25

Sockelleiste: Holz, weiß lackiert, matt

Bodenbelag: Nadelfilz 6008_field

3.10 Besprechung 1



Decker UD: Holzwolle-Akustikplatte, natur; Deckenspiegel glatt, weiß.

- 2 Oberwände mit Akustikpaneelen

Wand raumhoch: Ginster 25

Sockelleiste: Holz, weiß lackiert, matt

Bodenbelag: Nadelfilz 6008_field

3.03 TRH 2



Decker Podest-/ Laufuntersicht: weiß.

Wand raumhoch: Ginster 25


Treppenlauf: Sichtbeton, mit farblosen Schutzanstrich imprägnierung, Trittbelag mit Antirutschprofil

Treppengeländer: alle Stahlteile: RAL 9003 Signalweiß, Lack seidenmatt


Handläufe: Holz, farblos lackiert, seidenglanz

Sockelleiste: Holz, weiß lackiert, matt

Bodenbelag Hauptpodest: 3053 dove blue Bodenbelag Zwischenpodest: 2K-Kunstharzbeschichtung farbig (NCS S 4005-B80G)

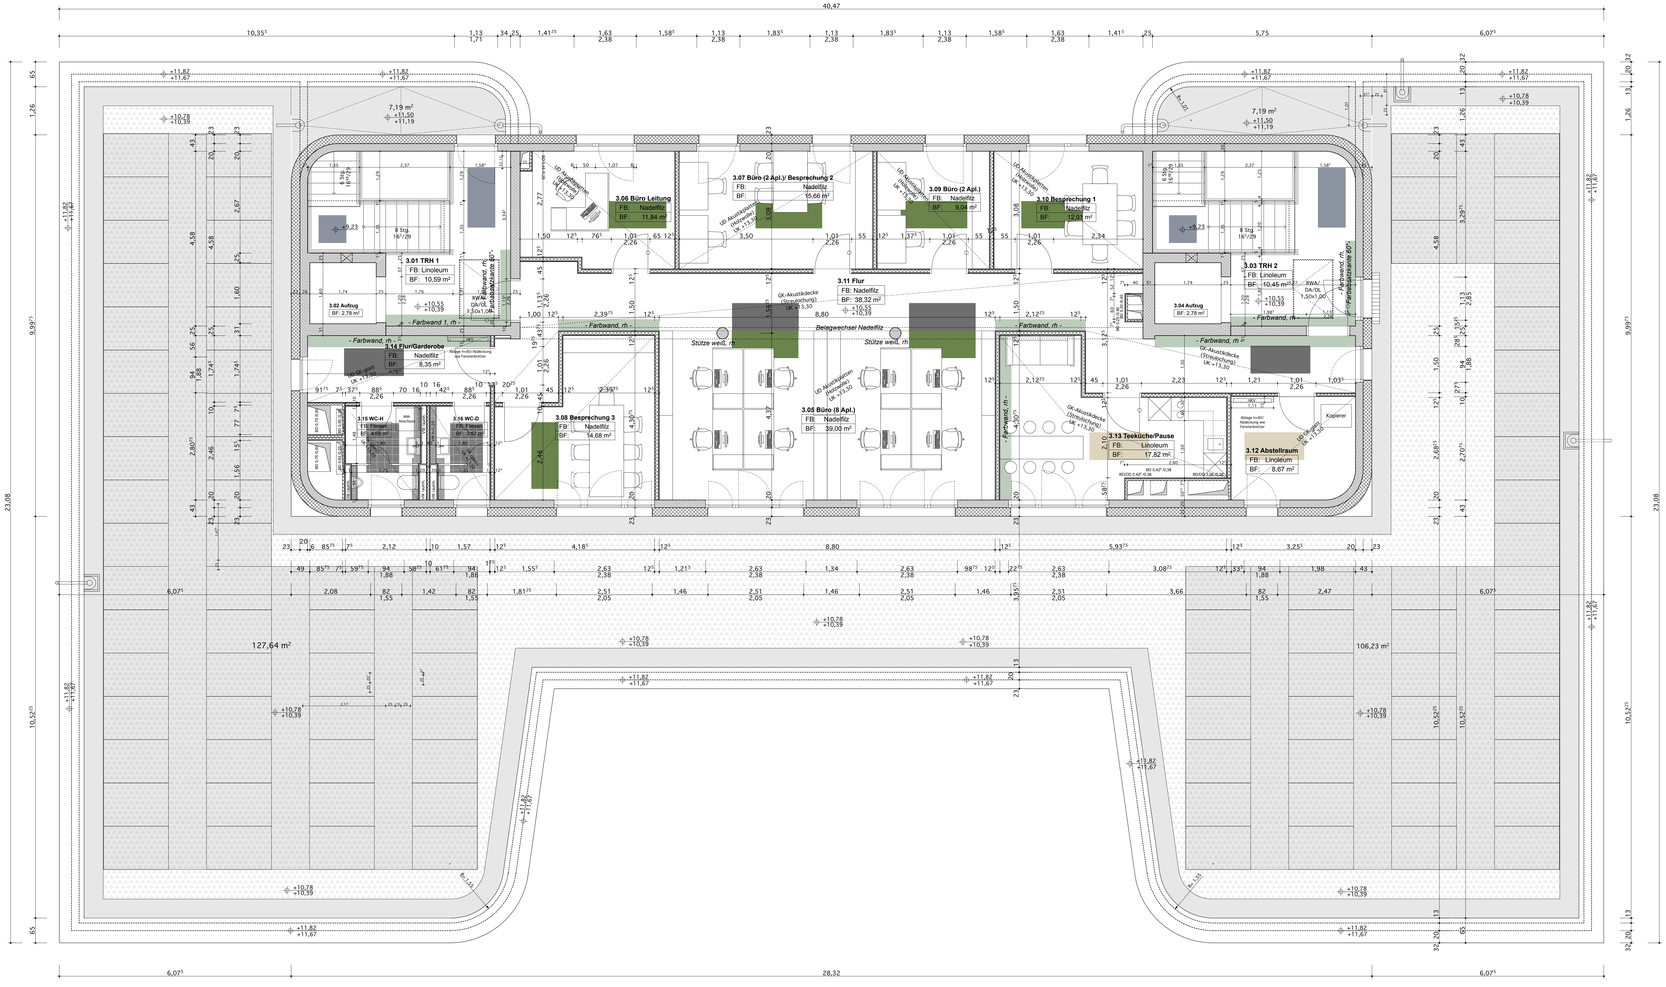

3.15 WC-H WC _ siehe Fliesenplan S.21

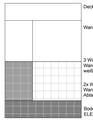

Decke/ UD: weiß.


Wand ab OK Fliesen: weiß

3 Wände: Wandfliesen bis OK 1,20 m weiß, matt

2x Wand 'vorwand mit Sanitärobjekten: Wandfliesen bis OK 1,20 m, inkl. Ablagefläche grau, matt

Bodenbelag, R10: ELEMENTS, anthrazit

3.16 WC-D _ siehe Fliesenplan S.22

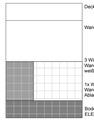

Decke/ UD: weiß.

Wand ab OK Fliesen: weiß

3 Wände: Wandfliesen bis OK 1,20 m weiß, matt

1x Wand 'vorwand mit Sanitärobjekten: Wandfliesen bis OK 1,20 m, inkl. Ablagefläche grau, matt

Bodenbelag, R10: ELEMENTS, anthrazit

3.08 Besprechung 3



Decker UD: Holzwolle-Akustikplatte, natur; Deckenspiegel glatt, weiß.

- 2 Oberwände mit Akustikpaneelen

Wand raumhoch: Ginster 25

Sockelleiste: Holz, weiß lackiert, matt

Bodenbelag: Nadelfilz 6008_field

3.05 Büro (8 Apl.)



Decker UD: Holzwolle-Akustikplatte, natur


- 2 Oberwände mit Akustikpaneelen

Wand raumhoch: Ginster 25

Sockelleiste: Holz, weiß lackiert, matt

Bodenbelag: Nadelfilz 6008_field

3.13 Teeküche/ Pause

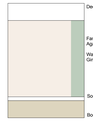

Decker UD: weiß

Farbwand, raumhoch: Agave 75

Wand raumhoch: Ginster 25

Sockelleiste: Holz, weiß lackiert, matt

Bodenbelag: 3257 edelweiss

3.12 Abstellraum



Decker UD: weiß

Wand raumhoch: Ginster 25

Sockelleiste: Holz, weiß lackiert, matt

Bodenbelag: 3257 edelweiss

BODENBELAG

Linoleum Fa. Forbo, Marmoleum real+fresco
D= 2,5 mm

- Fresco_3257_ edelweiss (NCS S 2005-G80Y)
- Fresco_3846_ natural corn (NCS S 1030-Y10R)
- Real_3174_ Sahara (NCS S 3040- Y30R)
- Real_3881_ green wellness (NCS S 2020-G90Y)
- Fresco_3883_ moonstone (NCS S 2502-G)
- Fresco_3828_ blue heaven (NCS S 3020-B10G)
- Real_3053_ dove blue (NCS S 4005-B80G)
- striato_5255_desert sand
- Bewegungsraum: 83020 beige _Marmoleum Sport, D= 3,2 mm

- Sockelleisten Holz/Holzwerkstoff, seidenmatt lackiert, weiß
- Sockelleiste als Einschubleiste, hellgrau

Nadelfilz Fa. Forbo, FORTE
D= 6,5 mm

- Forte_96008_field
- Forte_96000_smoke

WANDFARBEN

Fa. Caparol, System 3Dplus

- Arctis 70 (ähnlich NCS S 3010-B30G)
- Arctis 80 (ähnlich NCS S 2010-R90B)
- Arctis 90 (ähnlich NCS S 1010-B10G)
- Lavendel 115 (ähnlich NCS S 1015-R60B)
- Agave 85 (ähnlich NCS S 1510-G40Y)
- Agave 75 (ähnlich NCS S 2010-G20Y)
- Pinie 85 (NCS S 1515-G60Y)
- Pinie 90 (NCS S 1010-G60Y)
- Curry 120 (ähnlich NCS S 0520-Y10R)
- Curry 90 (NCS S 0510-Y10R)
- Magma 145 (NCS S 1020-Y90R)
- Siena 145 (NCS S 0515-Y60R)
- Marill 110 (ähnlich NCS S 1020-Y30R)
- Onyx 240 (NCS S 0530-Y30R)
- Ginster 25 (ähnlich NCS S 1002-Y20R)
- Weiß

TÜREN, innen

- Stahlzargen Türen/ Innenfenster, Stahlrahmentüren, Kellertüren: RAL 7030, Steingrau

Türblatt, HPL _RESOPAL >2018 DOORS:

- woodgrains authentic 4367-60 _Sun Maple (Holzdekor Ahorn)

FLIESEN

ATALA, Eigenmarke Prolog, ELEMENTS + SPEKTRUM

- Wand: SPEKTRUM matt, weiß
- Wand: SPEKTRUM matt, graugrün
- Wand: SPEKTRUM matt, hellblau
- FB: ELEMENTS- Feinsteinzeug durchgefärbt R10 A/B, graugrün
- Bereich Wasserspiel Krippe: Mosaik 2,5 x 2,5 cm _Fa.Agrob Buchtal, Plural non-slip, Serie Fresh 413074, light blue-mix, R10-B
- FB: ELEMENTS- Feinsteinzeug durchgefärbt R10 A/B, blaugrau
- Wand: SPEKTRUM matt, meerblau
- Wand: SPEKTRUM matt, grau
- FB: ELEMENTS- Feinsteinzeug durchgefärbt R10 A/B, anthrazit

Fugenfarbe Boden: grau
Fugenfarbe Wand: hellgrau

- Feinsteinzeug 60x 30 cm/ 30x 30 cm, sandgrau - gemäß Bemusterung _z.B. Fa.Mirage, Serie Glocal, Lumina GC18

- Flesendarstellung nur schematisch - kein Flieseplan. Fliesenplan siehe Detailplanung.
- Die dargestellten Farbtöne können je nach Druckereinstellung von den Originalfarben abweichen - für eine realistische Bewertung ist eine Betrachtung bei Tageslicht erforderlich sowie Originalmuster bzw. -farbkarten zu verwenden!

Alle Maße sind am Bau zu überprüfen !

Maße ablesen, nicht abgreifen !

Unstimmigkeiten sind sofort der Bauleitung zu melden.
Aussparungen gemäß Angabe der Fachingenieure.
Bei Putzflächen und Übergänge verschiedener Materialien so mit Putzgewebe zu überspannen,daß Bewegungen unterhalb des Putzes erfolgen können.
Anschlüsse von Gipskartonbauteilen an andere Bauteile sind elastisch herzustellen.
Grundlage der konstruktiven Ausführung ist die Statik.
Alle Türhöhenmaße ab OKFFB; Brüstungshöhen ab OKFFB bis OK Brüstung Rohbau !
Maßangabe Unterzüge ab UK Rohdecke; Maßangabe Überzüge ab OK Rohdecke!

Angaben für Leerrohre und Einbaudosen in den Stahlbetonwänden/ Decken gemäß Angaben Fachplaner Elektro !

Badausstattung und -einbauten, incl. Vorwände, gemäß Detailplanung !
WC-Vorwände in barrierefreien Wohnungen sind mit Traversen für die nachträgliche Befestigung mit Stütz-Klappgriffen zu versehen.

LEGENDE/ ZEICHENERKLÄRUNG

AK	AUSSENKANTE
BH	BRÜSTUNGSHÖHE AB OKFFB
BRH	BRÜSTUNGSHÖHE AB OKFFB
LH	LICHTE HÖHE
MP	MITTELPUNKT
OK	OBERKANTE
OKFF	OBERKANTE FERTIGFUSSBODEN
OKFFB	OBERKANTE ROHFUSSBODEN
OKRD	OBERKANTE RÖHRENDECKE
OKSO	OBERKANTE SCHACHT
RDS	ROHDECKENSPRUNG
RS	ROHBODENLF
STH	STURZHÖHE
SHS	SCHACHTSOHLE
UK	UNTERKANTE
UKD	UNTERKANTE DECKE
UKFF	UNTERKANTE FERTIGDECKE
UKRD	UNTERKANTE RÖHRENDECKE
UKRST	UNTERKANTE ROHSTURZ
UKUZ	UNTERKANTE UNTERZUG
VK	VORDERKANTE
VKFAS	VORDERKANTE FASSADE
VKD	VORDERKANTE DECKE
F	FERTIG
R	ROH
GEW	GEWASS
m2	QUADRATMETER
FPL	FACHPLANUNG

BA	BODENAUSSPARUNG
BD	BODENDURCHBRUCH
BK	BODENKANAL
BS	BODENSCHUTZ
DA	DECKENAUSSPARUNG
DS	DECKENDURCHBRUCH
DE	DACHENLAUF
DZ	DECKENSCHUTZ
FA	FUNDAMENTAUSSPARUNG
FB	FUSSBODEN
FD	FUNDAMENTDURCHBRUCH
FE	FUSSBODENENLAUF
FS	FUNDAMENTSCHUTZ
LPA	LAMPENAUSSPARUNG
HEIN	HEIZKÖRPERNISCHE
RK	ROLLADENKASTEN
RS	REVISIONSÖFFNUNG
SH	SCHACHT
WA	WANDAUSSPARUNG
WD	WANDDURCHBRUCH
WS	WANDSCHUTZ
UZ	UNTERZUG
ÜZ	ÜBERZUG
UZD	UNTERZUGSDURCHBRUCH
FT	FERTIGTEIL
GK	GIPSPLATTEN
GKI	GIPSPLATTEN IMPRÄGNIERT
KOT	KOTE
SK	SICHTKANTEN
VW	VORWAND

UV	UNTERVERTEILUNG ELEKTRO
HEV	HEIZKÖRPERVENTILER
F	FERNMELDETECHNIK
L	LIFTTÜRE
S	SANITÄR
SOL	SCHALLSCHWALLSPTÜR
AB	ABLUFT
ZU	ZULUFT
fb.	FEUERBESTÄNDIGES BAUTEIL
wfb.	WEICHFEUERHEMMENDES BAUTEIL
fh.	FEUERHEMMENDES BAUTEIL
whb.	WEICHFEUERHEMMENDES BAUTEIL
EGO	FEUERHEMMENDE VERGLASUNG
EGO	FEUERBESTÄNDIGE VERGLASUNG
TGO	FEUERHEMMENDE TÜR
TBO	FEUERBESTÄNDIGE TÜR
dh	DICHTSCHLOSSIGKEIT
RWA	RAUCHSCHUTZ-ABSCHLUSSBAND
rdu	RAUCHSCHUTZ – BÜRSTENDICHTUNG
RWA	RAUCH-WÄRME-ABZUG
BM	BRANDSCHAND
SHT	STANDHEIZKAST
ETI	ETIKELETTUNG, TROCKEN
WHY	WANDHYDRANT
FE	FLÜTTERSCHIR
HK	HEIZKÖRPER
HL	HANDLAUF
BK	BOHRKRALLE
BE	BEGRENZUNG

	FEUERLÖSCHER
	SCHNITT
D13	DETAILPUNKT SH.DETAILBLATT
±0,00	HÖHE FUSSBODEN
-0,15	HÖHE ROHDECKE
±0,00	OK ROHFUSSB. ANSICHT
±0,00	OK FERTIGFUSB. ANSICHT
GR	GURTWICKLER ROLLADEN
NA	NOTAUSGANG
M	ELEKTROMOTOR

Stahlbeton | Mauerwerk | GK-Ständerwand
WU-Beton | Wärme-dämmung | Vollgipswand
Tür mit Glasausschnitt

01	GA gem. Abstimmung mit casablanca; Planungsfortschreibung	03.02.2026
INDEX	ÄNDERUNGEN	DATUM
01	casa'LUST/n+a/' IBT	03.02.2026
00-VA	casa'LUST/n+a	16.12.2025
INDEX	AUSGABE	DATUM

OKFF EG = ± 0,00 = 33,35 m ü. NHN

PROJEKT:

"SPEKTE-HAUS"
Neubau eines inklusiven Familienförderzentrums mit Kindertagesstätte
Rockenhausener Straße 10
13583 Berlin-Spandau

BAUHERR:

casablanca Gemeinnützige Gesellschaft
für innovative Jugendhilfe und soziale Dienste mbH
Pistoriusstraße 108 a
13086 Berlin
fon: 030/ 20 63 15-0
mail: info@g-casablanca.de


ARCHITEKT:

AUSFÜHRUNGSPLANUNG

PLANINHALT:

Grundriss Dachgeschoss
- Farbkonzept

DATUM: 03.02.2026	FORMAT:	INDEX:	MASSTAB:	BLATT/ AR.:	
GEZ.: Ru	1,35 x 84¹	01	1:50		04_Farbe

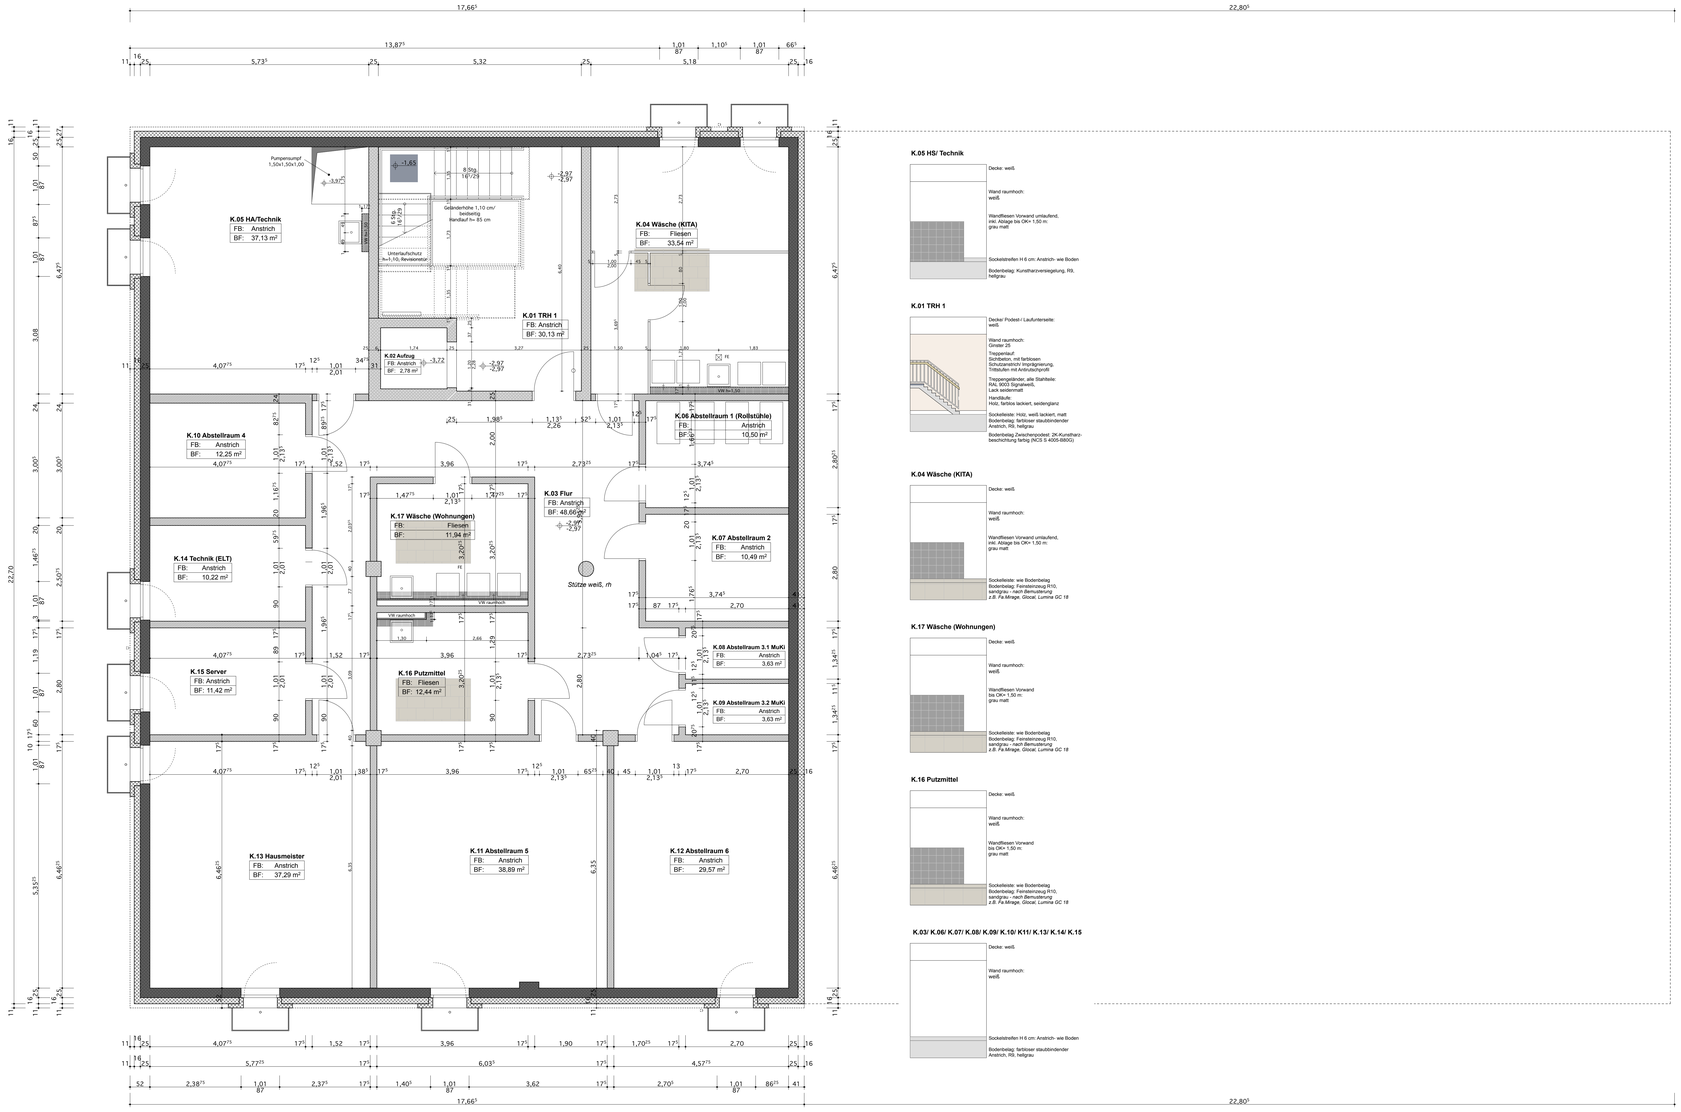

K.05 HS/ Technik

K.01 TRH 1

K.04 Wäsche (KITA)

K.17 Wäsche (Wohnungen)

K.16 Putzmittel

K.03/ K.06/ K.07/ K.08/ K.09/ K.10/ K11/ K.13/ K.14/ K.15

BODENBELAG

Linoleum Fa. Forbo, Marmoleum real+fresco
D= 2,5 mm

- Fresco_3257_ edelweiss (NCS S 2005-G80Y)
- Fresco_3846_ natural corn (NCS S 1030-Y10R)
- Real_3174_ Sahara (NCS S 3040- Y30R)
- Real_3881_ green wellness (NCS S 2020-G90Y)
- Fresco_3883_ moonstone (NCS S 2502-G)
- Fresco_3828_ blue heaven (NCS S 3020-B10G)
- Real_3053_ dove blue (NCS S 4005-B80G)
- striato_5255_desert sand
- Bewegungsraum: 83020 beige _Marmoleum Sport, D= 3,2 mm

- Sockelleisten Holz/Holzwerkstoff, seidenmatt lackiert, weiß.
- Sockelleiste als Einschubleiste, hellgrau

Nadelfilz Fa. Forbo, FORTE

D= 6,5 mm

- Forte_96008_field
- Forte_96000_smoke

WANDFARBEN

Fa. Caparol, System 3Dplus

- Arctis 70 (ähnlich NCS S 3010-B30G)
- Arctis 80 (ähnlich NCS S 2010-R90B)
- Arctis 90 (ähnlich NCS S 1010-B10G)
- Lavendel 115 (ähnlich NCS S 1015-R60B)
- Agave 85 (ähnlich NCS S 1510-G40Y)
- Agave 75 (ähnlich NCS S 2010-G20Y)
- Pine 85 (NCS S 1515-G60Y)
- Pine 90 (NCS S 1010-G60Y)
- Curry 120 (ähnlich NCS S 0520-Y10R)
- Curry 90 (NCS S 0510-Y10R)
- Magma 145 (NCS S 1020-Y90R)
- Siena 145 (NCS S 0515-Y60R)
- Marill 110 (ähnlich NCS S 1020-Y30R)
- Onyx 240 (NCS S 0530-Y30R)
- Ginster 25 (ähnlich NCS S 1002-Y20R)
- Weiß

TÜREN, innen

- Stahlzargen Türen/ Innenfenster, Stahlrahmenzarge, Kellertüren: RAL 7030, Steingrau

Türblatt, HPL ...RESOPAL >2018 DOORS:

- woodgrains authentic 4367-60 „Sun Maple (Holzdekor Ahorn)

FLIESEN

ATALA, Eigenmarke Prolog, ELEMENTS + SPEKTRUM

- Wand: SPEKTRUM matt, weiß
- Wand: SPEKTRUM matt, graugrün
- Wand: SPEKTRUM matt, hellblau
- FB: ELEMENTS- Feinsteinzeug durchgefärbt R10 A/B, graugrün
- Bereich Wasserspiel Krippe: Mosaik 2,5 x 2,5 cm *Fa.Agrob Buchtal, Plural non-slip, Serie Fresh 413074, light blue-mix, R10-B*
- FB: ELEMENTS- Feinsteinzeug durchgefärbt R10 A/B, blaugrau
- Wand: SPEKTRUM matt, meerblau
- Wand: SPEKTRUM matt, grau
- FB: ELEMENTS- Feinsteinzeug durchgefärbt R10 A/B, anthrazit

Fugenfarbe Boden: grau
Fugenfarbe Wand: hellgrau

- Feinsteinzeug 60x 30 cm/ 30x 30 cm, sandgrau - gemäß *Bemusterung z.B. Fa.Mirage, Serie Gloca: Lumina GC18*

- Flesendarstellung nur schematisch - kein Fliesenplan. Fliesenplan siehe Detailplanung.
- Die dargestellten Farbtöne können je nach Druckereieinstellung von den Originalfarben abweichen - für eine realistische Bewertung ist eine Betrachtung bei Tageslicht erforderlich sowie Originalmuster bzw. -farbkarten zu verwenden!

Alle Maße sind am Bau zu überprüfen !

Maße ablesen, nicht abgreifen !

Unstimmigkeiten sind sofort der Bauleitung zu melden.
Aussparungen gemäß Angabe der Fachingenieure.
Bei Putzflächen sind Übergänge verschiedener Materialien so mit Putzgewebe zu überspannen,daß Bewegungen unterhalb des Putzes erfolgen können.
Anschlüsse von Gipskartonbauteilen an andere Bauteile sind elastisch herzustellen.
Grundlage der konstruktiven Ausführung ist die Statik.
Alle Türhöhenmaße ab OKFB; Brüstungshöhen ab OKFB bis OK Brüstung Rohbau !
Maßangabe Unterzüge ab UK Rohdecke; Maßangabe Überzüge ab OK Rohdecke!

Angaben für Leerrohre und Einbaudosen in den Stahlbetonwänden/ Decken gemäß Angaben Fachplaner Elektro !

Badausstattung und -einbauten, incl. Vorwände, gemäß Detailplanung !
WC-Vorwände in barrierefreien Wohnungen sind mit Traversen für die nachträgliche Befestigung mit Stütz-Klappgriffen zu versehen.

LEGENDE/ ZEICHENERKLÄRUNG

AK	AUSSENKANTE	BA	BODENAUSSPARUNG	UV	UNTERVERTEILUNG ELEKTRO
BB	BRÜSTUNGSHÖHE AB OKRFB	BD	BODENDURCHBRUCH	VEV	HEIZKÖRPERVENTILEK
BBH	BRÜSTUNGSHÖHE AB OKFFB	BE	BODENKANAL	V	FERNMELDETECHNIK
LH	LICHTE HÖHE	BL	BODENSCHUTZ	L	LIFTUNG
MP	MITTELPUNKT	DA	DECKENAUSSPARUNG	S	SAMSTAK
OK	OBERKANTE	DD	DECKENDURCHBRUCH	SOL	SCHALLSAMM LIFTSH
OKFF	OBERKANTE FERTIGFUSSBODEN	DE	DACHRINLAUF	AB	ABLUFT
OKRFB	OBERKANTE ROHFUSSBODEN	DS	DECKENSCHUTZ	ZU	ZULUFT
OKT	OBERKANTE FUNDAMENT	FA	FUNDAMENTAUSSPARUNG	fs	FEUERSTEHENDES BAUTEIL
OKRDT	OBERKANTE ROHDTAG	FB	FUSSBODEN	vfs	HOCHFEUERHEMMENDES BAUTEIL
OKSH	OBERKANTE SCHACHT	FD	FUNDAMENTDURCHBRUCH	fs	FEUERHEMMENDES BAUTEIL
RD	RINNENDURCHLAUF	FF	FUSSBODENAUFBAU	we60	FEUERHEMMENDE WAND BEGIN
RS	ROHRSCHALE	FS	FUNDAMENTSCHUTZ		WELCHEN WELLSTAHL
STH	STURZHÖHE	LPA	LAMPENAUSSPARUNG	E30	FEUERHEMMENDE VERGLASUNG
SHS	SCHACHTSOHLE	HDR	HEIZKÖRPERNISCHE	E90	FEUERBESTÄNDIGE VERGLASUNG
UK	UNTERKANTE	RE	ROLLADENKASTEN	T30	FEUERHEMMENDE TÜR
UKD	UNTERKANTE DECKE	RL	REVISIONSÖFFNUNG	T90	FEUERBESTÄNDIGE TÜR
UKDF	UNTERKANTE FERTIGDECKE	SH	SCHACHT	R	DICHTSCHLEISEND
UKF	UNTERKANTE FUNDAMENT	WA	WANDAUSSPARUNG	dhs	DICHT + SELBSTSCHLIESSEND
UKRDT	UNTERKANTE ROHDTAG	WD	WANDDURCHBRUCH	rdhs	RAUCHDICHT + SELBSTSCHLIESSEND
UKU	UNTERKANTE UNTERZUG	WS	WANDSCHUTZ	BMA	BRAUN-MÄRME-MELDE
UKV	UNTERKANTE VORDACH	WT	WANDTEILUNG	BM	BRANDMELDER
VKFAS	VORDERKANTE FASSADE	UZ	UBERZUG	SHF	STANDHYDRANT
VKD	VORDERKANTE DECKE	UZD	UNTERZUGSDURCHBRUCH	ST+	STEIGLEITUNG, TROCKEN
F	FERTIG	FT	FERTIGTEIL	WHY	WANDHYDRANT
R	ROH	GE	GIPSFARTON	FE	FLITTERDRAHT
GDK	GEMESS	GH	GIPSFARTON IMPRÄGNIERT	HE	HEIZKÖRPER
m2	QUADRATMETER	P	PCTZ	HL	HANDLAUF
FFL	FACHPLANUNG	SB	SCHRITTON	RH	ROHRHLSE
		VW	VORWAND	WE	REGENWEHR

SCHNITT — DETAILPUNKT — SH.DETAILBLATT — D13

±0,00 — OK FUSSBODEN — HÖHE FUSSBODEN
-0,15 — OK ROHFUSSB. ANSICHT — HÖHE ROHDECKE
+2,00 — OK FERTIGFUSB. ANSICHT
±0,10

F FEUERLÖSCHER
GW GURTWICKLER ROLLADEN
A NOTAUSGANG
M ELEKTROMOTOR

Stahl-Beton | Mauerwerk | GK-Ständerwand | WU-Beton | Wärme-dämmung | Vollgipswand | Tür mit Glasausschnitt

01	GA gem. Abstimmung mit casablanca; Planungsfortschreibung	03.02.2026
INDEX	ÄNDERUNGEN	DATUM
01	casa/UST/rv+a/ BT	03.02.2026
00-VA	casa/UST/rv+a	16.12.2025
INDEX	AUSGABE	DATUM

OKFF EG = ± 0,00 = 33,35 m ü. NHN

PROJEKT:

"SPEKTE-HAUS"
Neubau eines inklusiven Familienförderzentrums
mit Kindertagesstätte
Rockenhausener Straße 10
13583 Berlin-Spandau

BAUHERR:

casablanca Gemeinnützige Gesellschaft
für innovative Jugendhilfe und soziale Dienste mbH
Pistoriusstraße 108 a
13086 Berlin
fon: 030/ 20 63 15-0
mail: info@g-casablanca.de

ARCHITEKT:

AUSFÜHRUNGSPLANUNG

PLANINHALT:

Grundriss Untergeschoss
- Farbkonzept

DATUM:	FORMAT:	INDEX:	MASSTAB:	BLATT-NR.:
03.02.2026	1,35 x 84¹	01	1:50	05_Farbe

GEZ.: Ra