


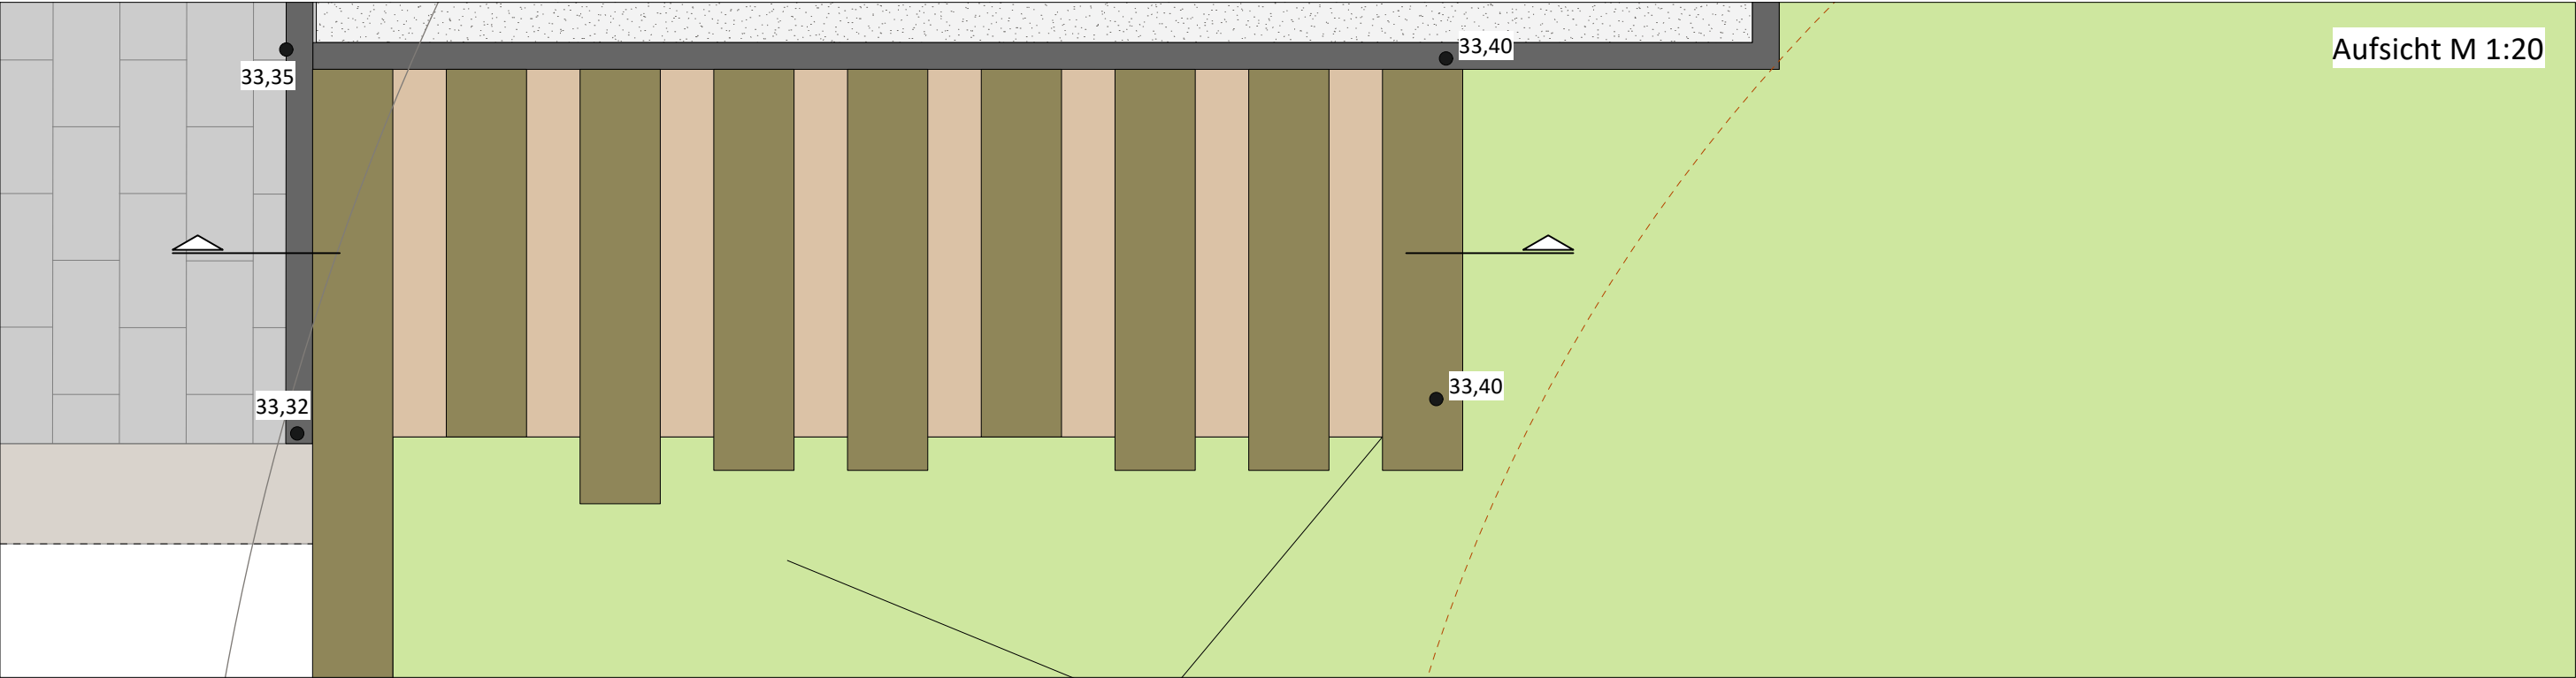

Aufsicht M 1:20

Prinzipdetail Knüppelstufen in Böschung

Detailschnitt M1:20

1 Freianlagen

- 1.1 Robinenschwelle, geschält, geschliffen und entsplintet, halbrunde Außenseiten geschliffen
Maße (H/ø) 14/20-24cm / (L) 1,20m - 1,30m
- 1.2 Edelstahlorn
in Robinenschwelle versenkt und mit einem Querholzplättchen abgedeckt
Maße (ø) 25mm / (L) 600mm
- 1.3 Tragschicht aus Natursteinschotter 8/16
Schichtdicke ca. 10-12cm

- 1.4 Rindenmulch 10/40 mm, naturbelassen, Schichtstärke ca. 12-15 cm
- 1.5 Betonpflaster gem. Detail Nr. 515

2 Untergrund

- 2.1 Baugrund, unverdichtet

