

Regeldetail Kunststoffbelag
30cm Gesamtaufbau

- 1

Freianlagen
- 1.1

EPDM-Deckschicht
Schichtstärke: 1 cm
- 1.2

EPDM-Basisschicht
Schichtstärke: 1 cm
- 1.3

Tragschicht aus Dränasphalt
Schichtstärke: 7 cm
- 1.4

Tragschicht aus Natursteinschotter, Körnung 0/32 mm, gem. ZTV-SoB
Schichtstärke: 21 cm
- 1.5

Betoneinfassungsplatte
Maße (B/H/L) 25/7/100 cm
- 1.6


Fundament (C16/20)
gem. DIN 18318
- 2

Untergrund
- 2.1

Baugrund, verdichtet

Kleinspielfeld

Gefälle gem. Lagenplan

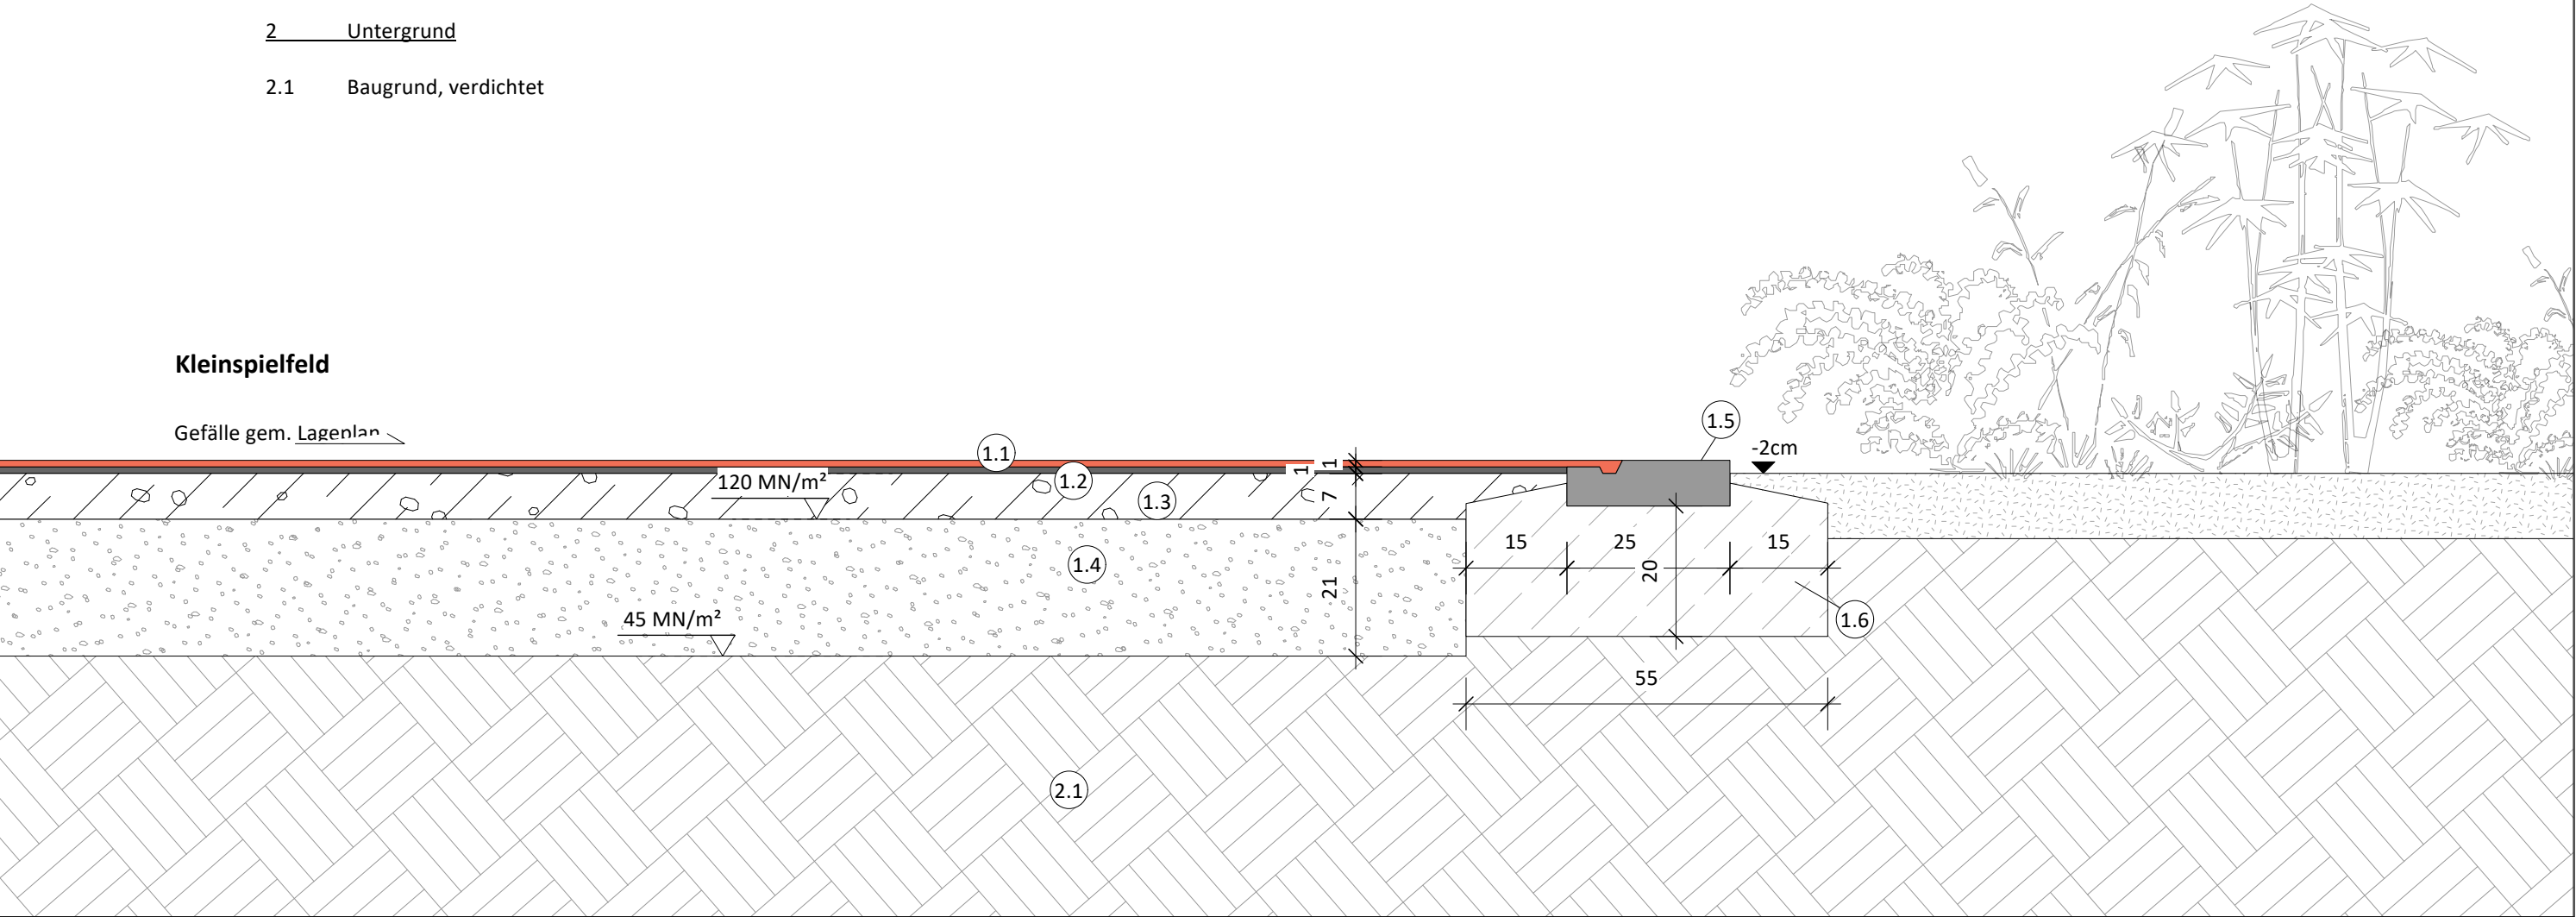

02.10.2026		Inklusives Familienförderzentrum Spekte-Haus	Casablanca gGmbH Pistoriusstraße 108 a 13086 Berlin		Ausführungsplanung Regeldetail Kunststoffbelag	1:10 125 SPE 519-0
------------	--	---	---	--	--	---------------------------------