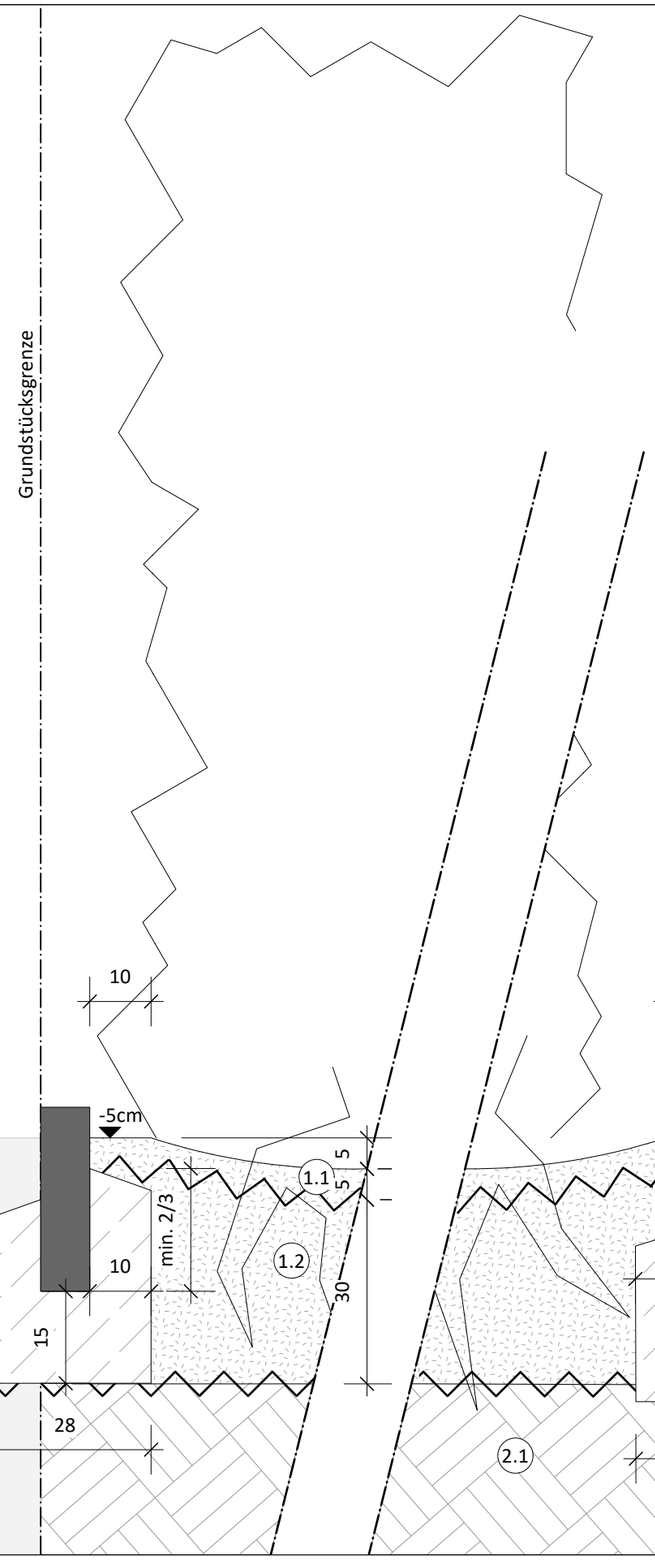

Regeldetail Heckenpflanzung
30cm Gesamtaufbau

1 Freianlagen

1.1 Rindenmulch
Schichtstärke: 5 cm

1.2 Oberboden
Schichtstärke: 30 cm
zu verzahnen mit anstehendem Boden

1.3 Wegebeläge gem. Regeldetails
Nr. 515 und 516

2 Untergrund

2.1 Baugrund, unverdichtet

Wegeflächen

Gefälle gem. Lageplan

02.10.2026		**Inklusives Familienförderzentrum Spekte-Haus**	Casablanca gGmbH Pistoriusstraße 108 a 13086 Berlin		**Ausführungsplanung** **Regeldetail Heckenpflanzung**	1:10 125 SPE 521-0