

Detail Fahrradanhängerbügel

1 Freianlagen

- 1.1

Fahrradanlehnbügel - Standard
Rundrohr Stahl, feuerverzinkt
Maße (ø/H/L) 60/1200/800 mm
mit Querholm
Höhe über Flur = 80 cm
- 1.2

Fahrradanlehnbügel - Sonderrad
Rundrohr Stahl, feuerverzinkt
Maße (ø/H/L) 60/650/1750 mm
Höhe über Flur = 40 cm
- 1.3

Rasenfugenpflaster gem. Detail Nr. 516
- 1.4


Fundament, Beton C20/25,
Maße mind. (B/L/H) 35/35/60 cm
Hinweis: Exakte Maße und Statik nach Herstellerangaben
- 1.5

Frostschuttschicht aus Natursteinschotter,
Körnung 0/32
Schichtstärke: 10 cm


2 Untergrund

- 2.1

Baugrund, verdichtet

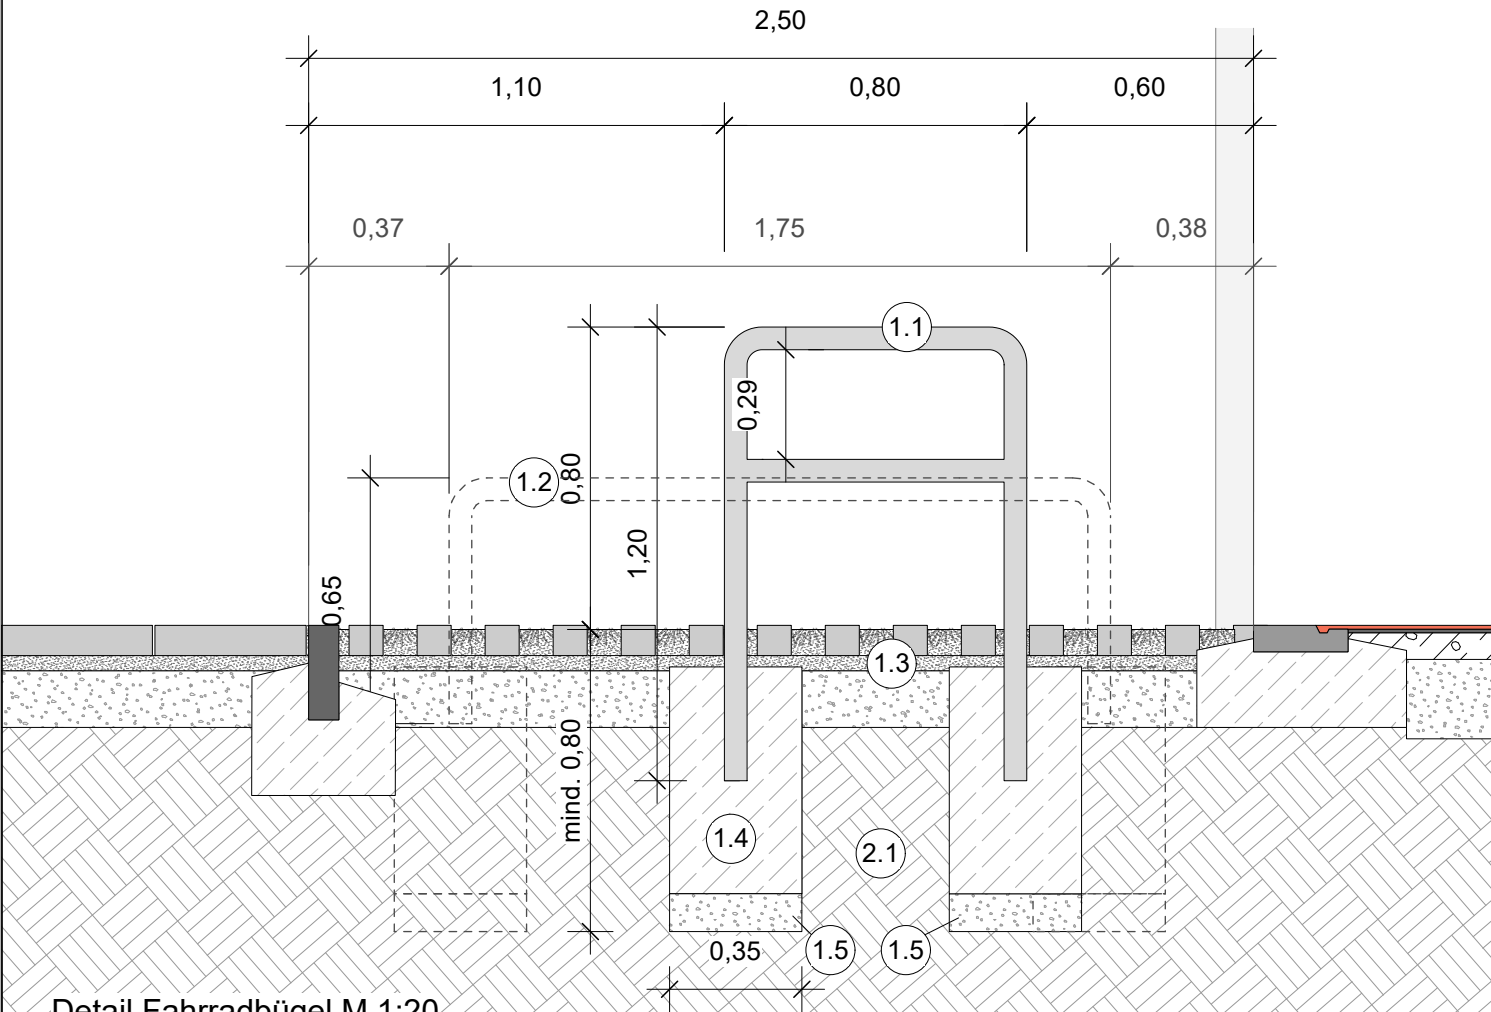

Detail Fahrradbügel M 1:20

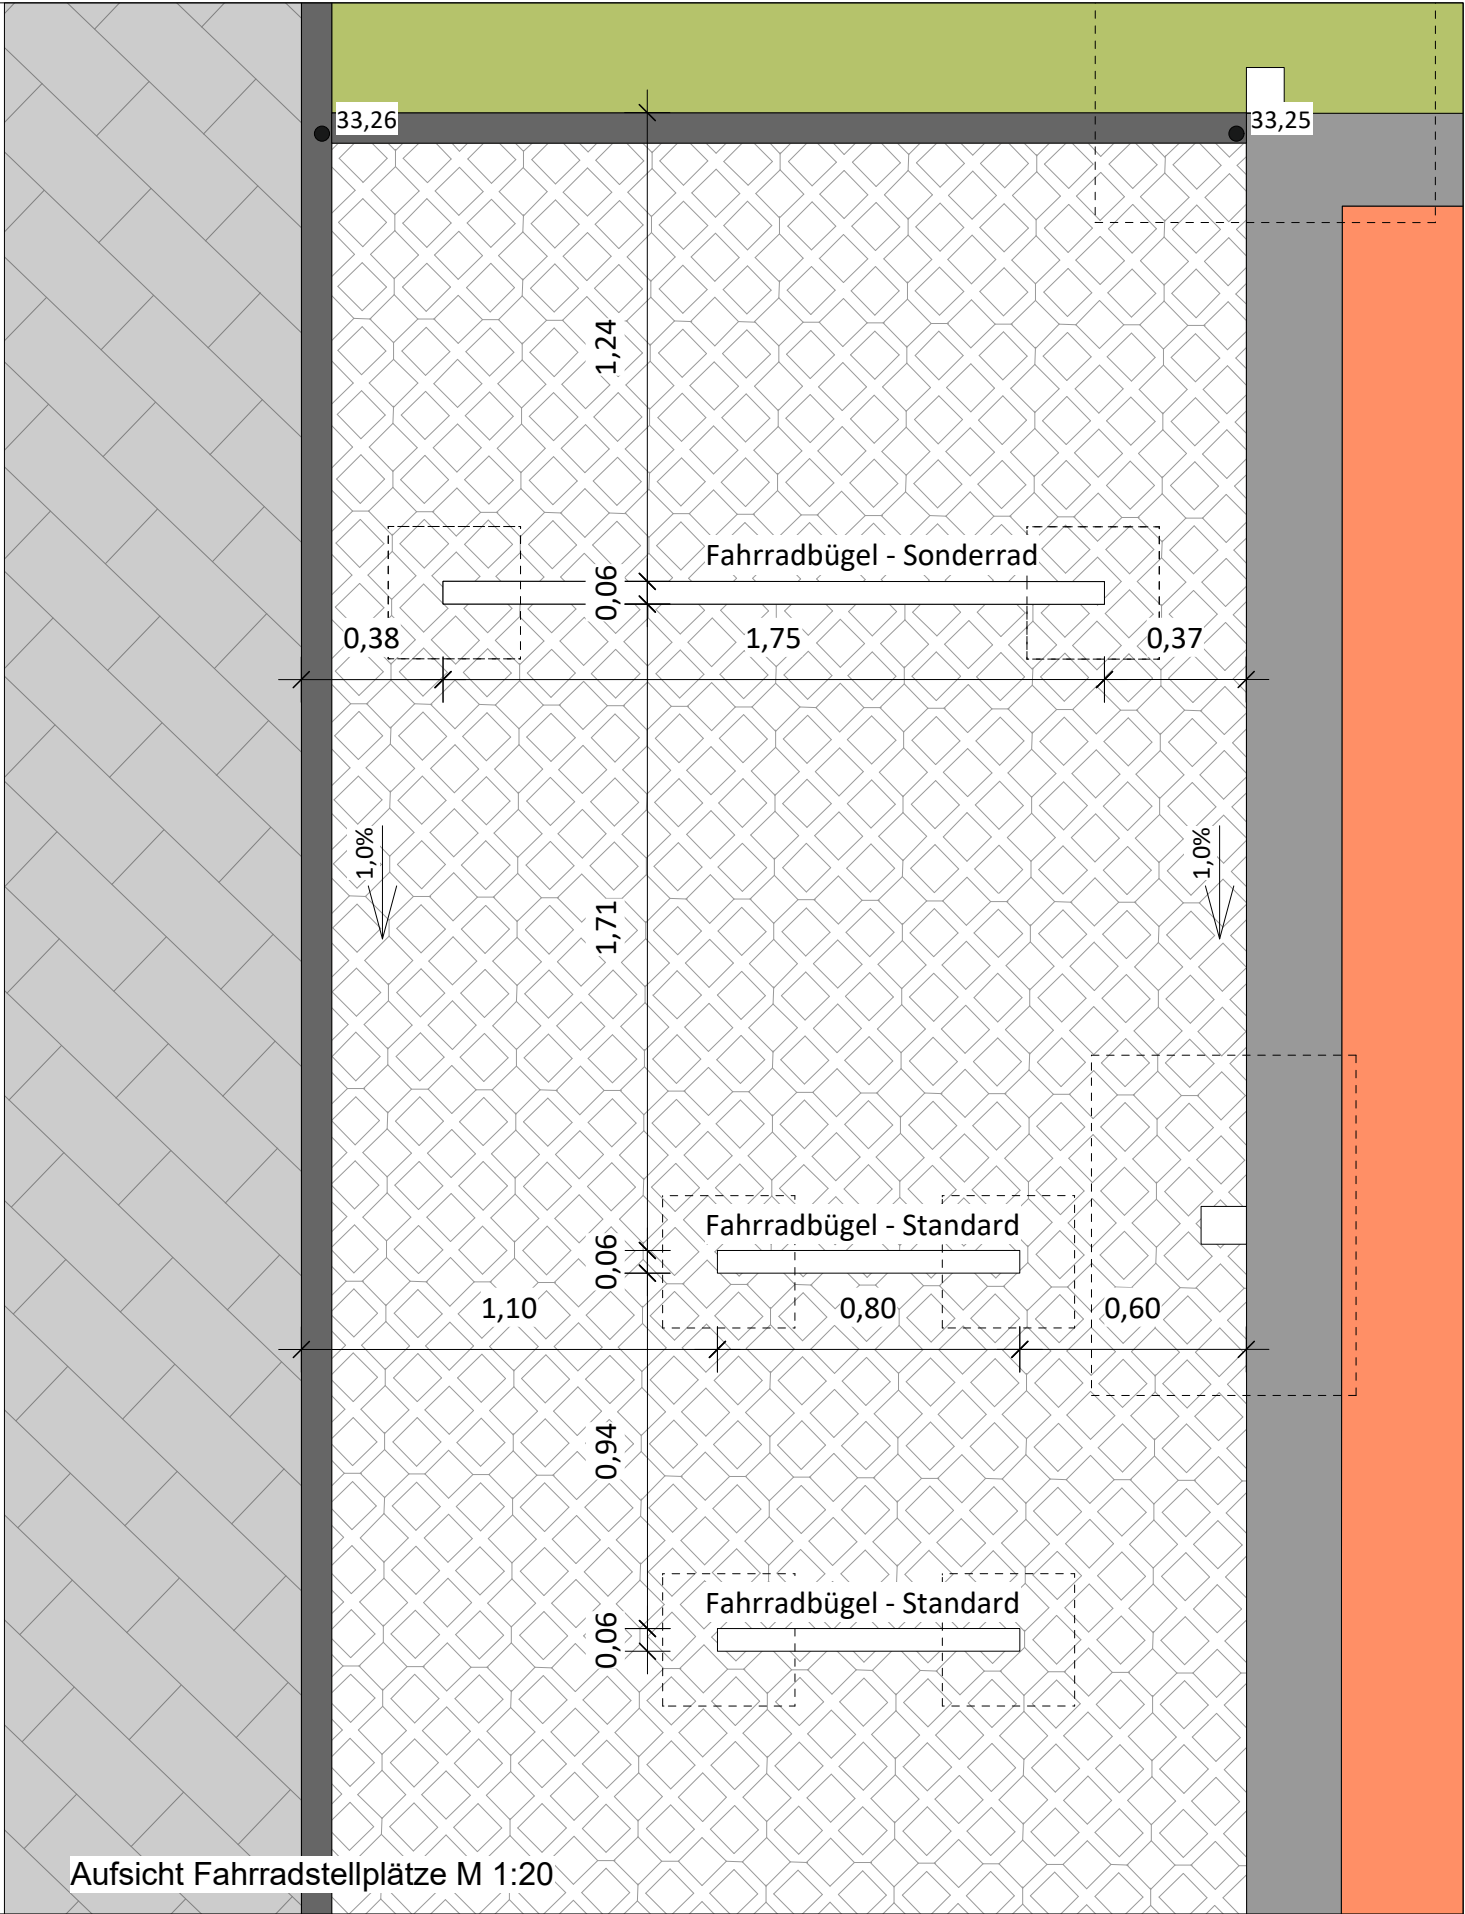

Aufsicht Fahrradstellplätze M 1:20