
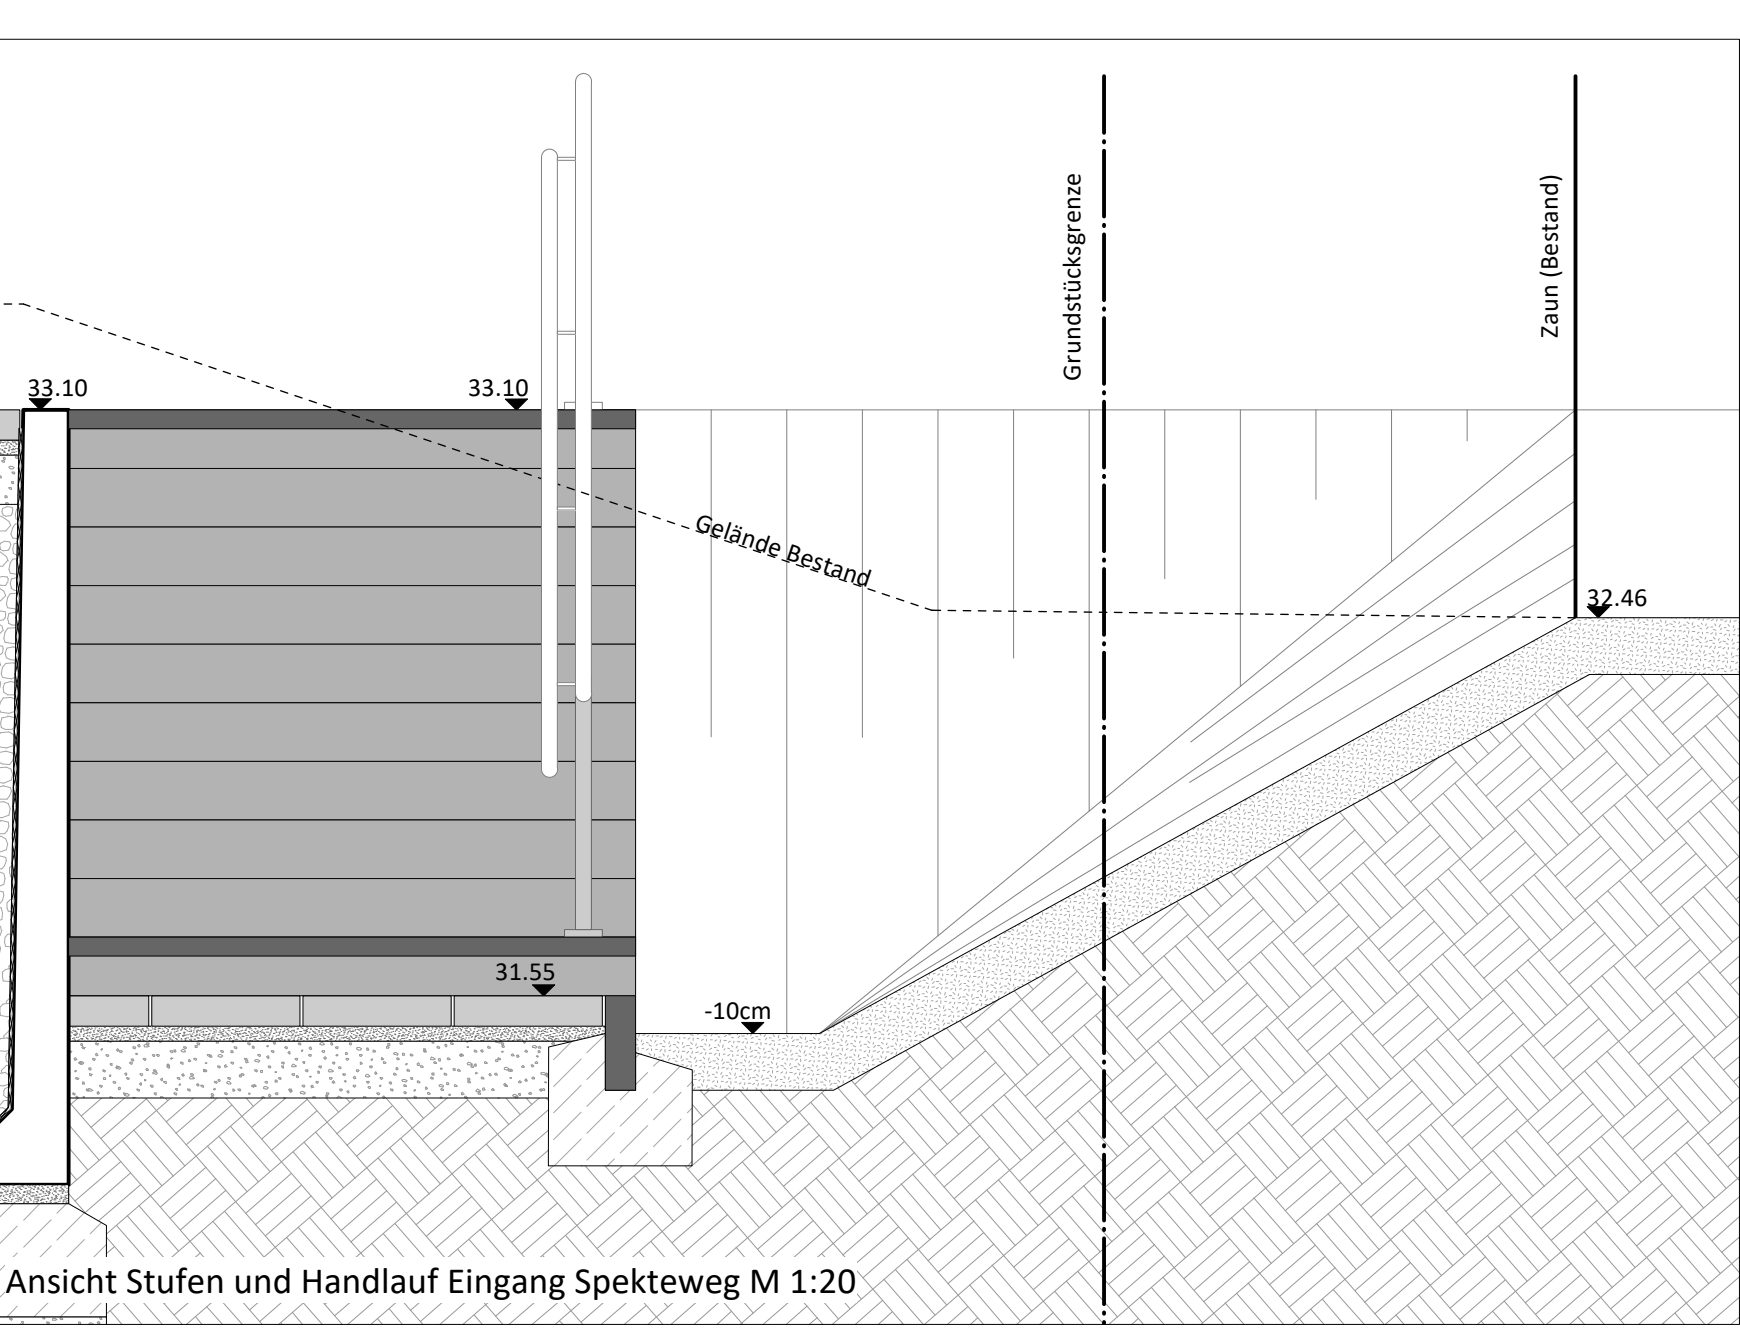
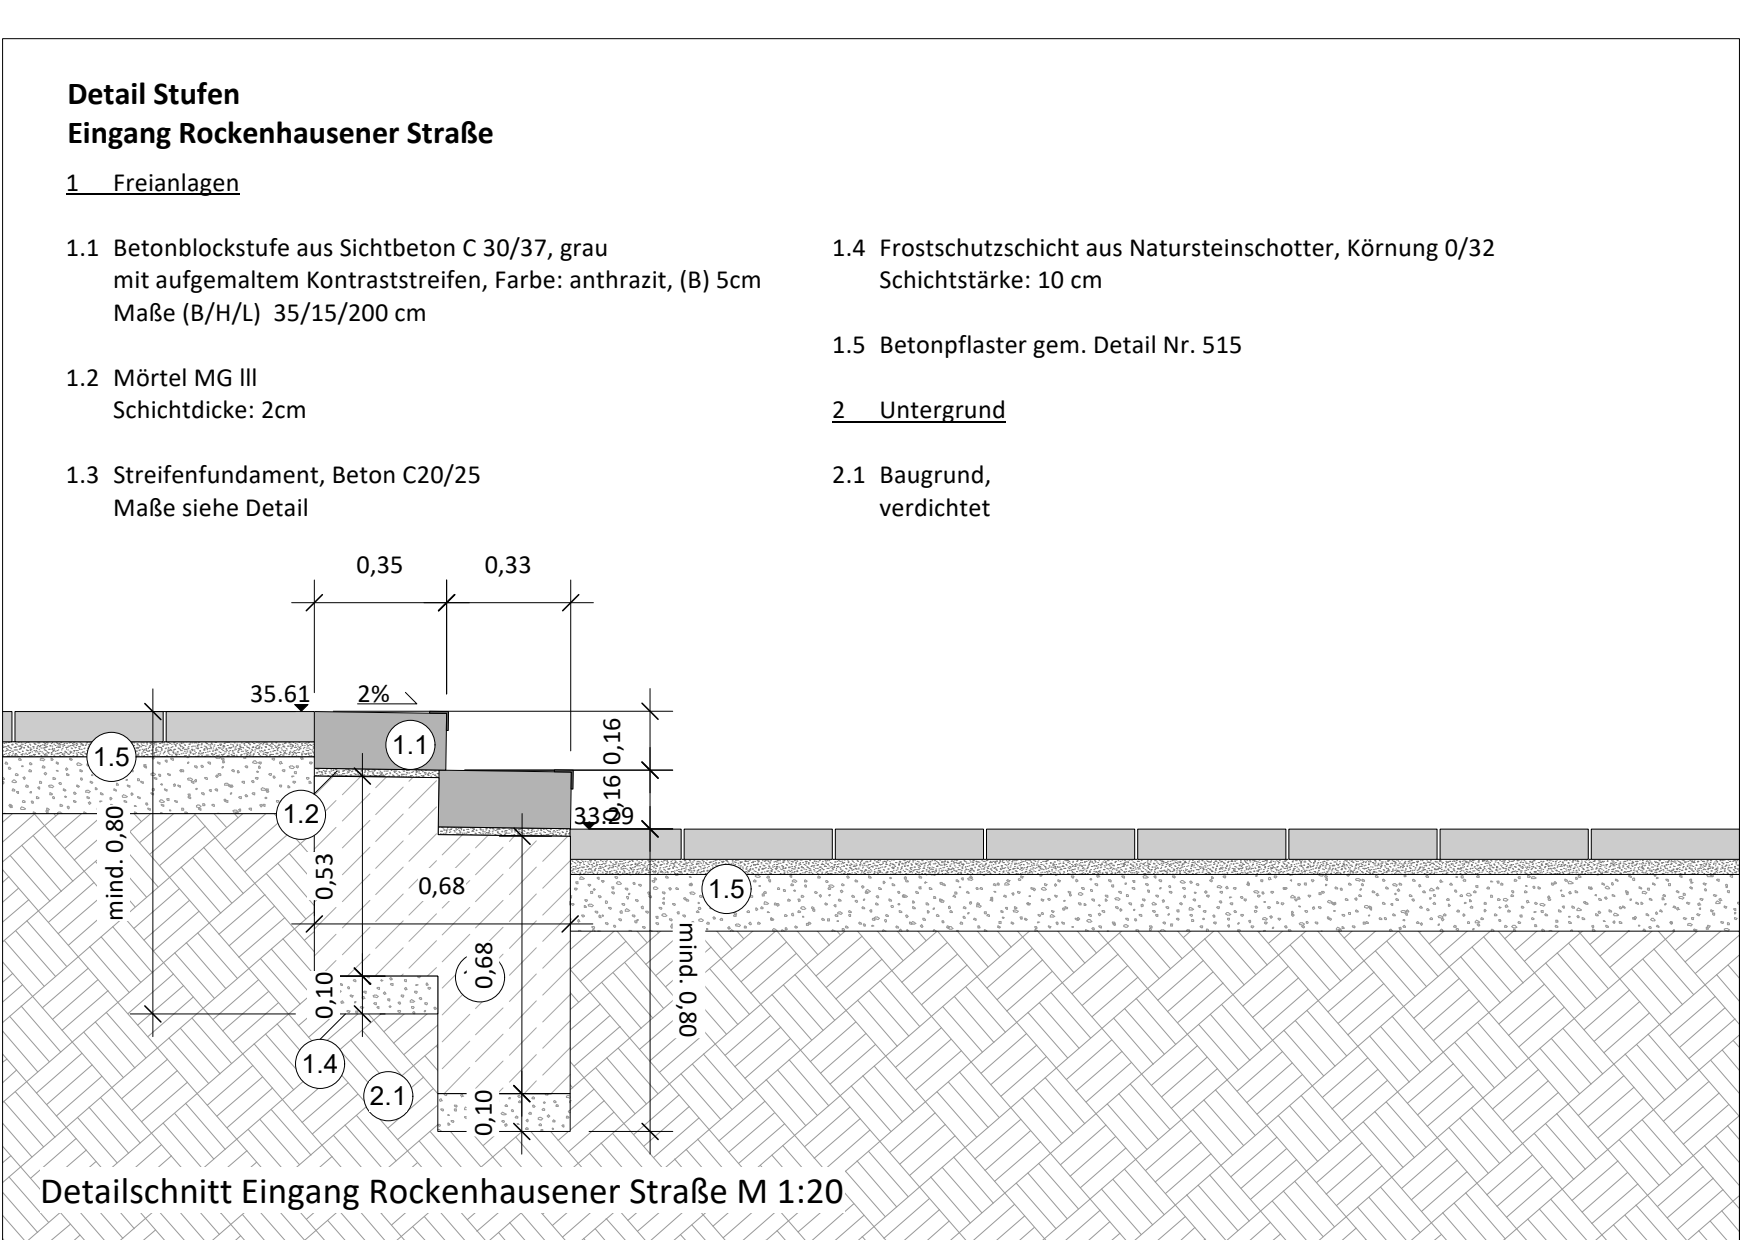
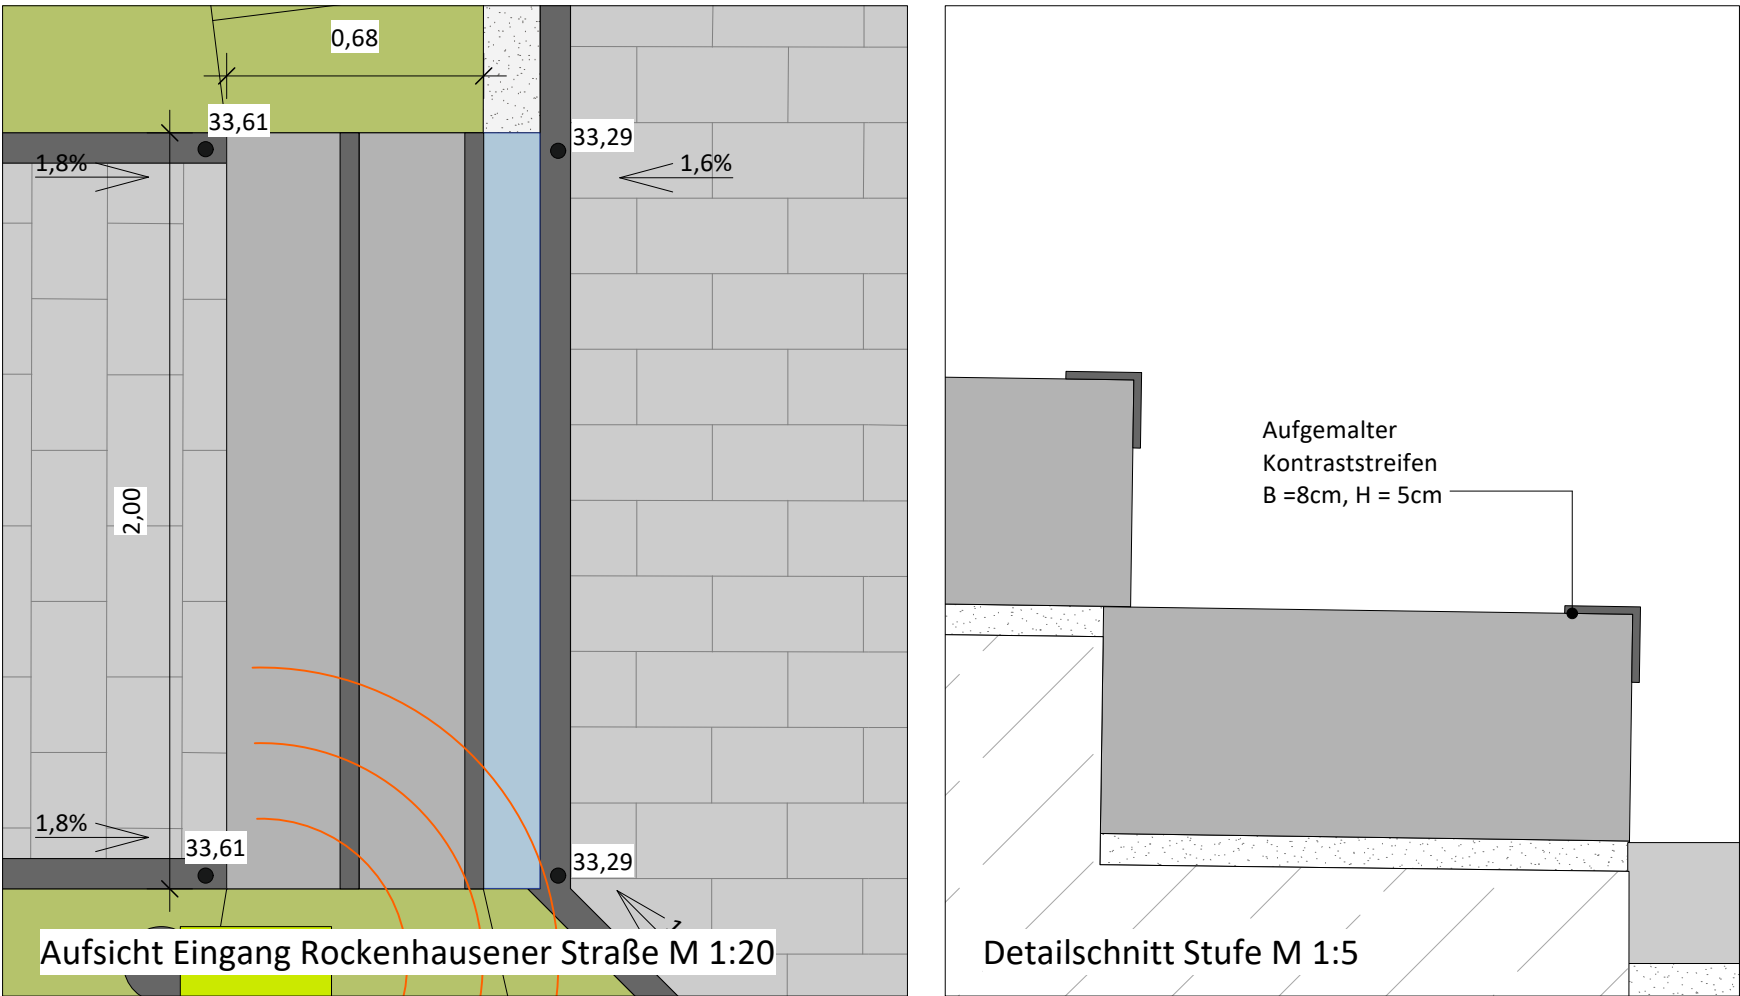
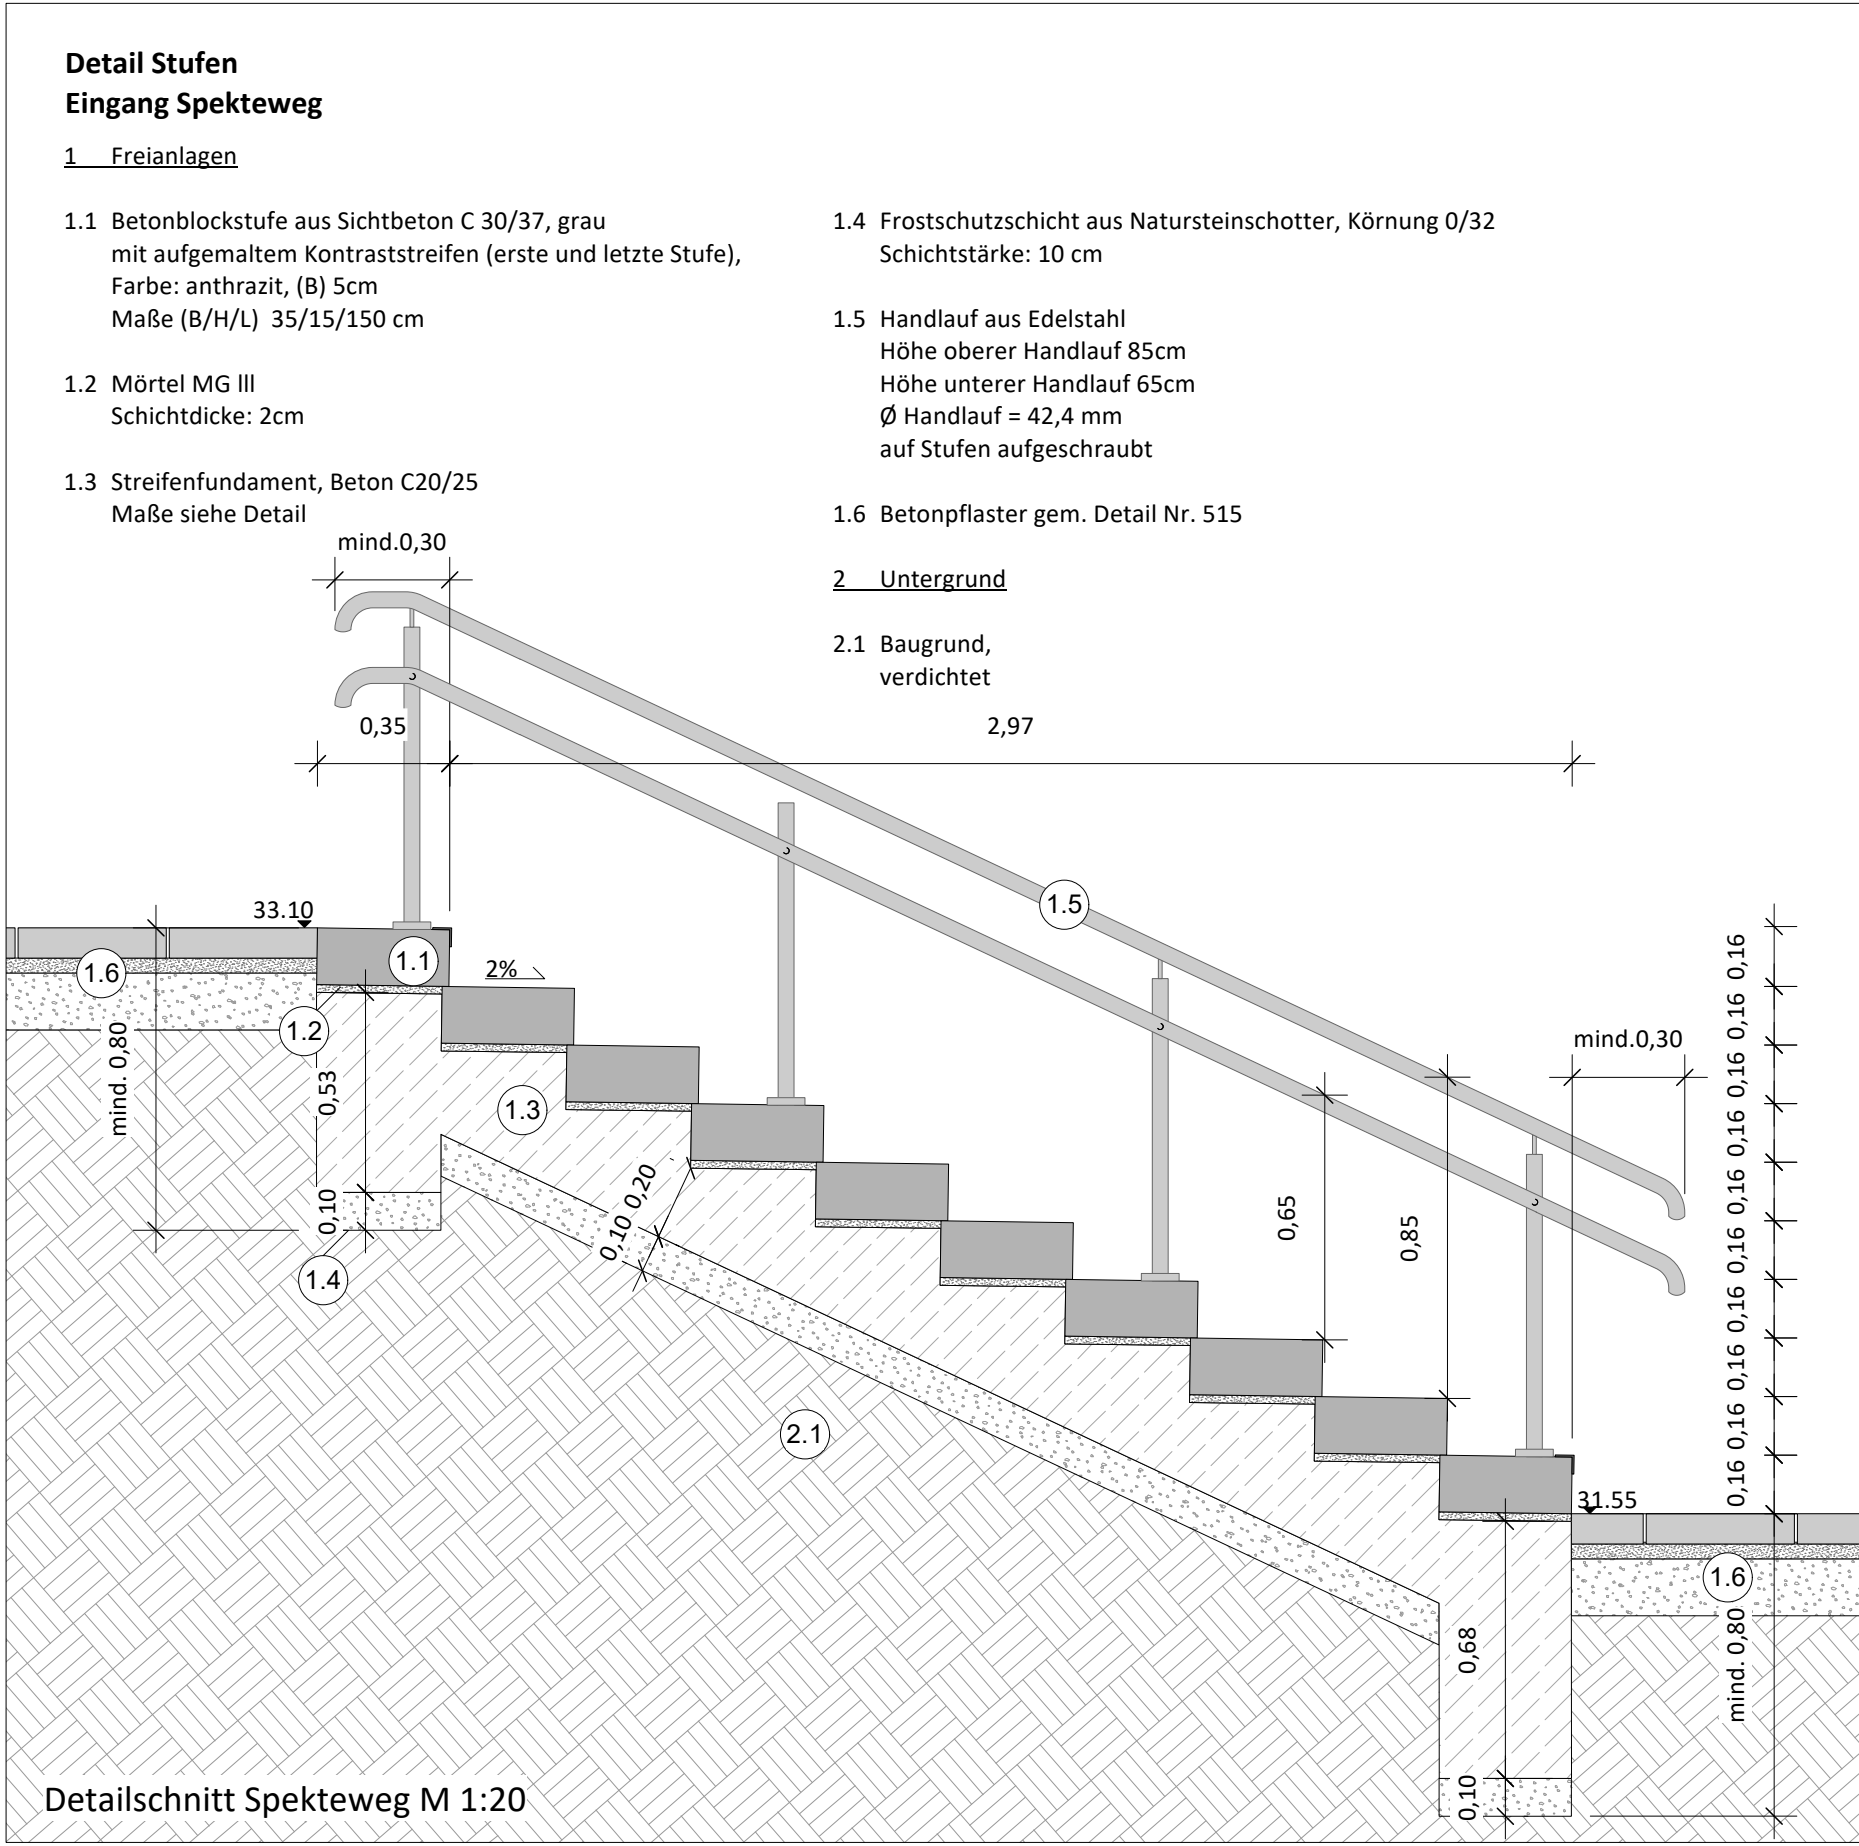


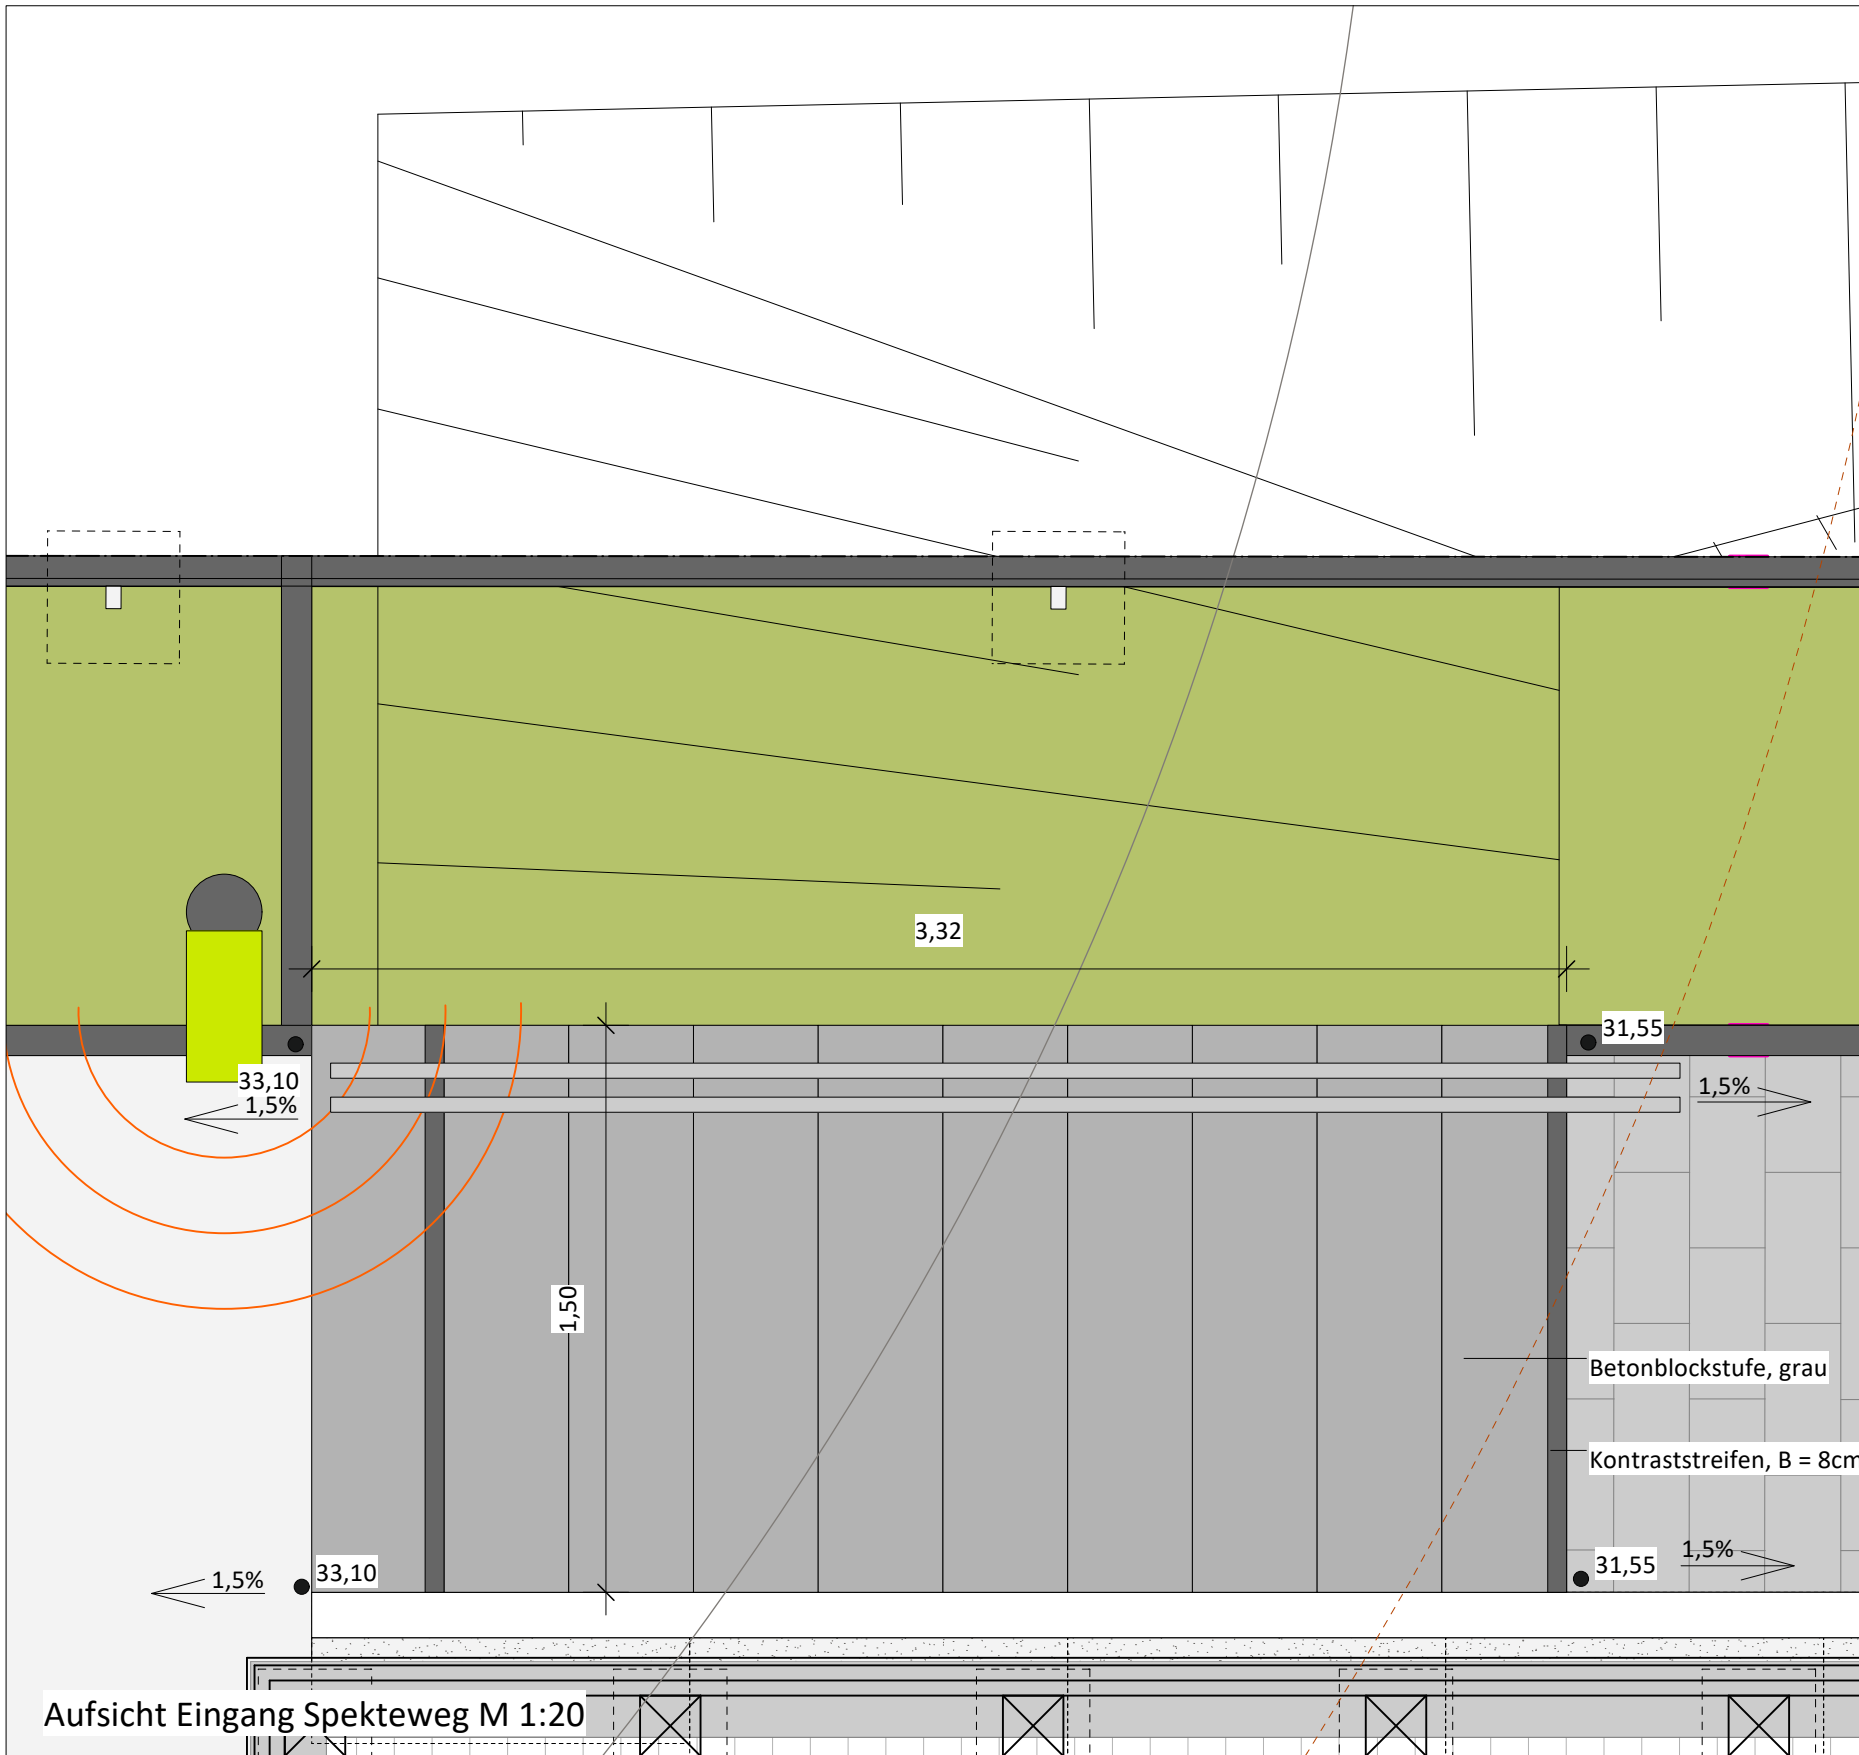

Projekt				Inklusives Familienförderzentrum Spekte-Haus			
Rockenhausener Straße 10 13593 Berlin							
Höhensystem: DHHN2016 Lagesystem: ETRS89				Baunull ±0,00m OKFFB EG = +33.35 m N.H.N Baugrundstücksgröße = 3.100 m²			
Bauherr				Casablanca gGmbH Pistoriusstraße 108 a 13086 Berlin			
Architekt				Freigabe erteilt am			
Freianlagen				Freigabe erteilt am			
Planinhalt				Ausführungsplanung Detail Blockstufen			
Massstab	Dateiname			Format	Index		
1:50/ 1:100	Spektehaus Außenanlageplanung LP6.vwx			0,7 / 0,5			
Projektnummer	Projektkürzel	Plannummer	Erstellungsdatum	Gezeichnet			
125	SPE	511-0	02.10.2026	EW			