


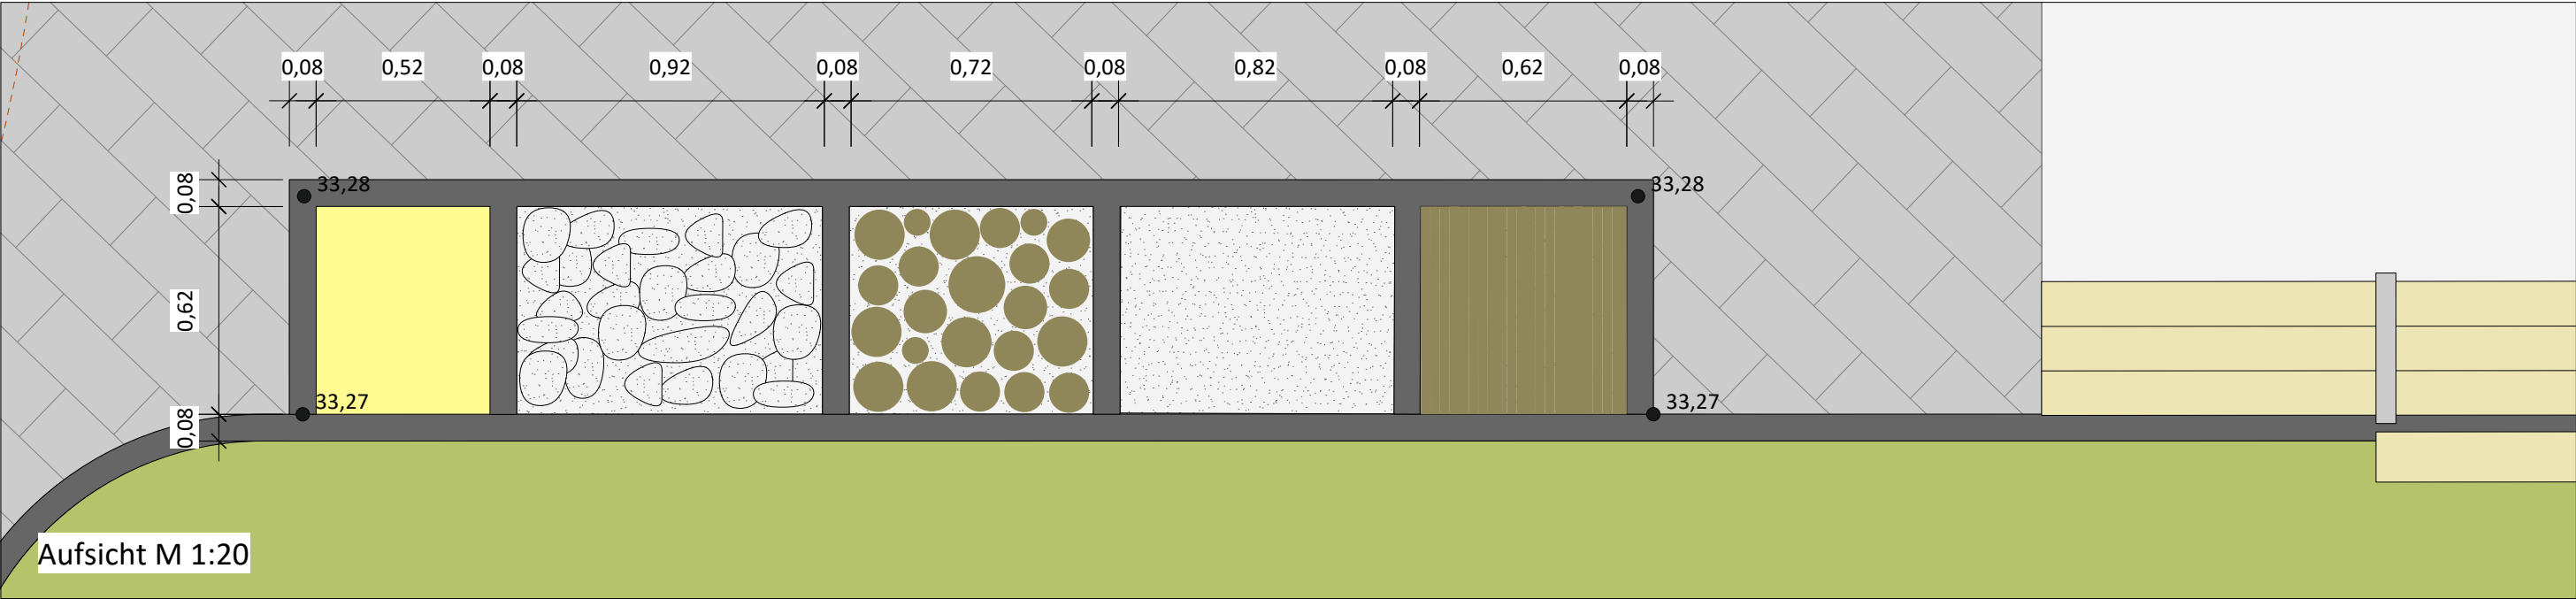

Prinzipdetail Barfußpfad

1 Freianlagen

- | | |
|---|---|
| 1.1 Kantenstein Beton
Maße (B/H/L) 8/25/100 cm | 1.5 Robinienstämme $\varnothing$ 10-16cm
Schichtstärke 15cm
mit Spielsand 0/2 verfüllt |
| 1.2 Fundament, Beton
gem. DIN 18318 (C20/25) | 1.6 Holzhackschnitzel 5/30 mm, naturbelassen,
zertifiziert und geprüft nach DIN EN 1176-1, DIN EN 1177
Schichtstärke 15 cm |
| 1.3 Spielsand, Körnung 0/2 mm
Schichtstärke 15cm | 1.7 Äste und Zweige $\varnothing$ 3-6cm
auf Holzhackschnitzel 5/30mm, naturbelassen
zertifiziert und geprüft nach DIN EN 1176-1, DIN EN 1177
Schichtstärke 15 cm |
| 1.4 Flussskiesel 50/100
Schichtstärke 15cm | |

- 1.8 Trennvlies
- 1.9 Betonpflaster gem. Detail Nr. 515

2 Untergrund

- 2.1 Baugrund,
verdichtet

Hinweis:
Die exakte Befüllung der Felder des
Barfußpfads ist vor Ort unter Rücksprache
mit der Auftraggeberin und der örtlichen
Bauleitung festzulegen.

