

Detail Baumpflanzung
gem. FLL Empfehlungen für Baumpflanzungen Teil 1 und 2

1 Freianlagen

- 1.1

Dreibock aus 3 Robinienpfählen Ø 10 cm, Länge 2,5 m, schräg gestellt, außerhalb des Ballens eingeschlagen, Eindringtiefe ca. 0,7 m
Pfähle mit Gurtband am Stamm befestigt, ohne Einschnürung
- 1.2

Gießrand/-mulde
- 1.3

Organischer Mulch aus Laubholzhäcksel
Schichtstärke: 7 cm
- 1.4


Rasen
gem. Detail Nr. 520
- 1.5

Baumgrubensubstrat
gem. Pflanzgrubenbauweise 1, FLL.

2 Untergrund

- 2.1

Baugrund, unverdichtet

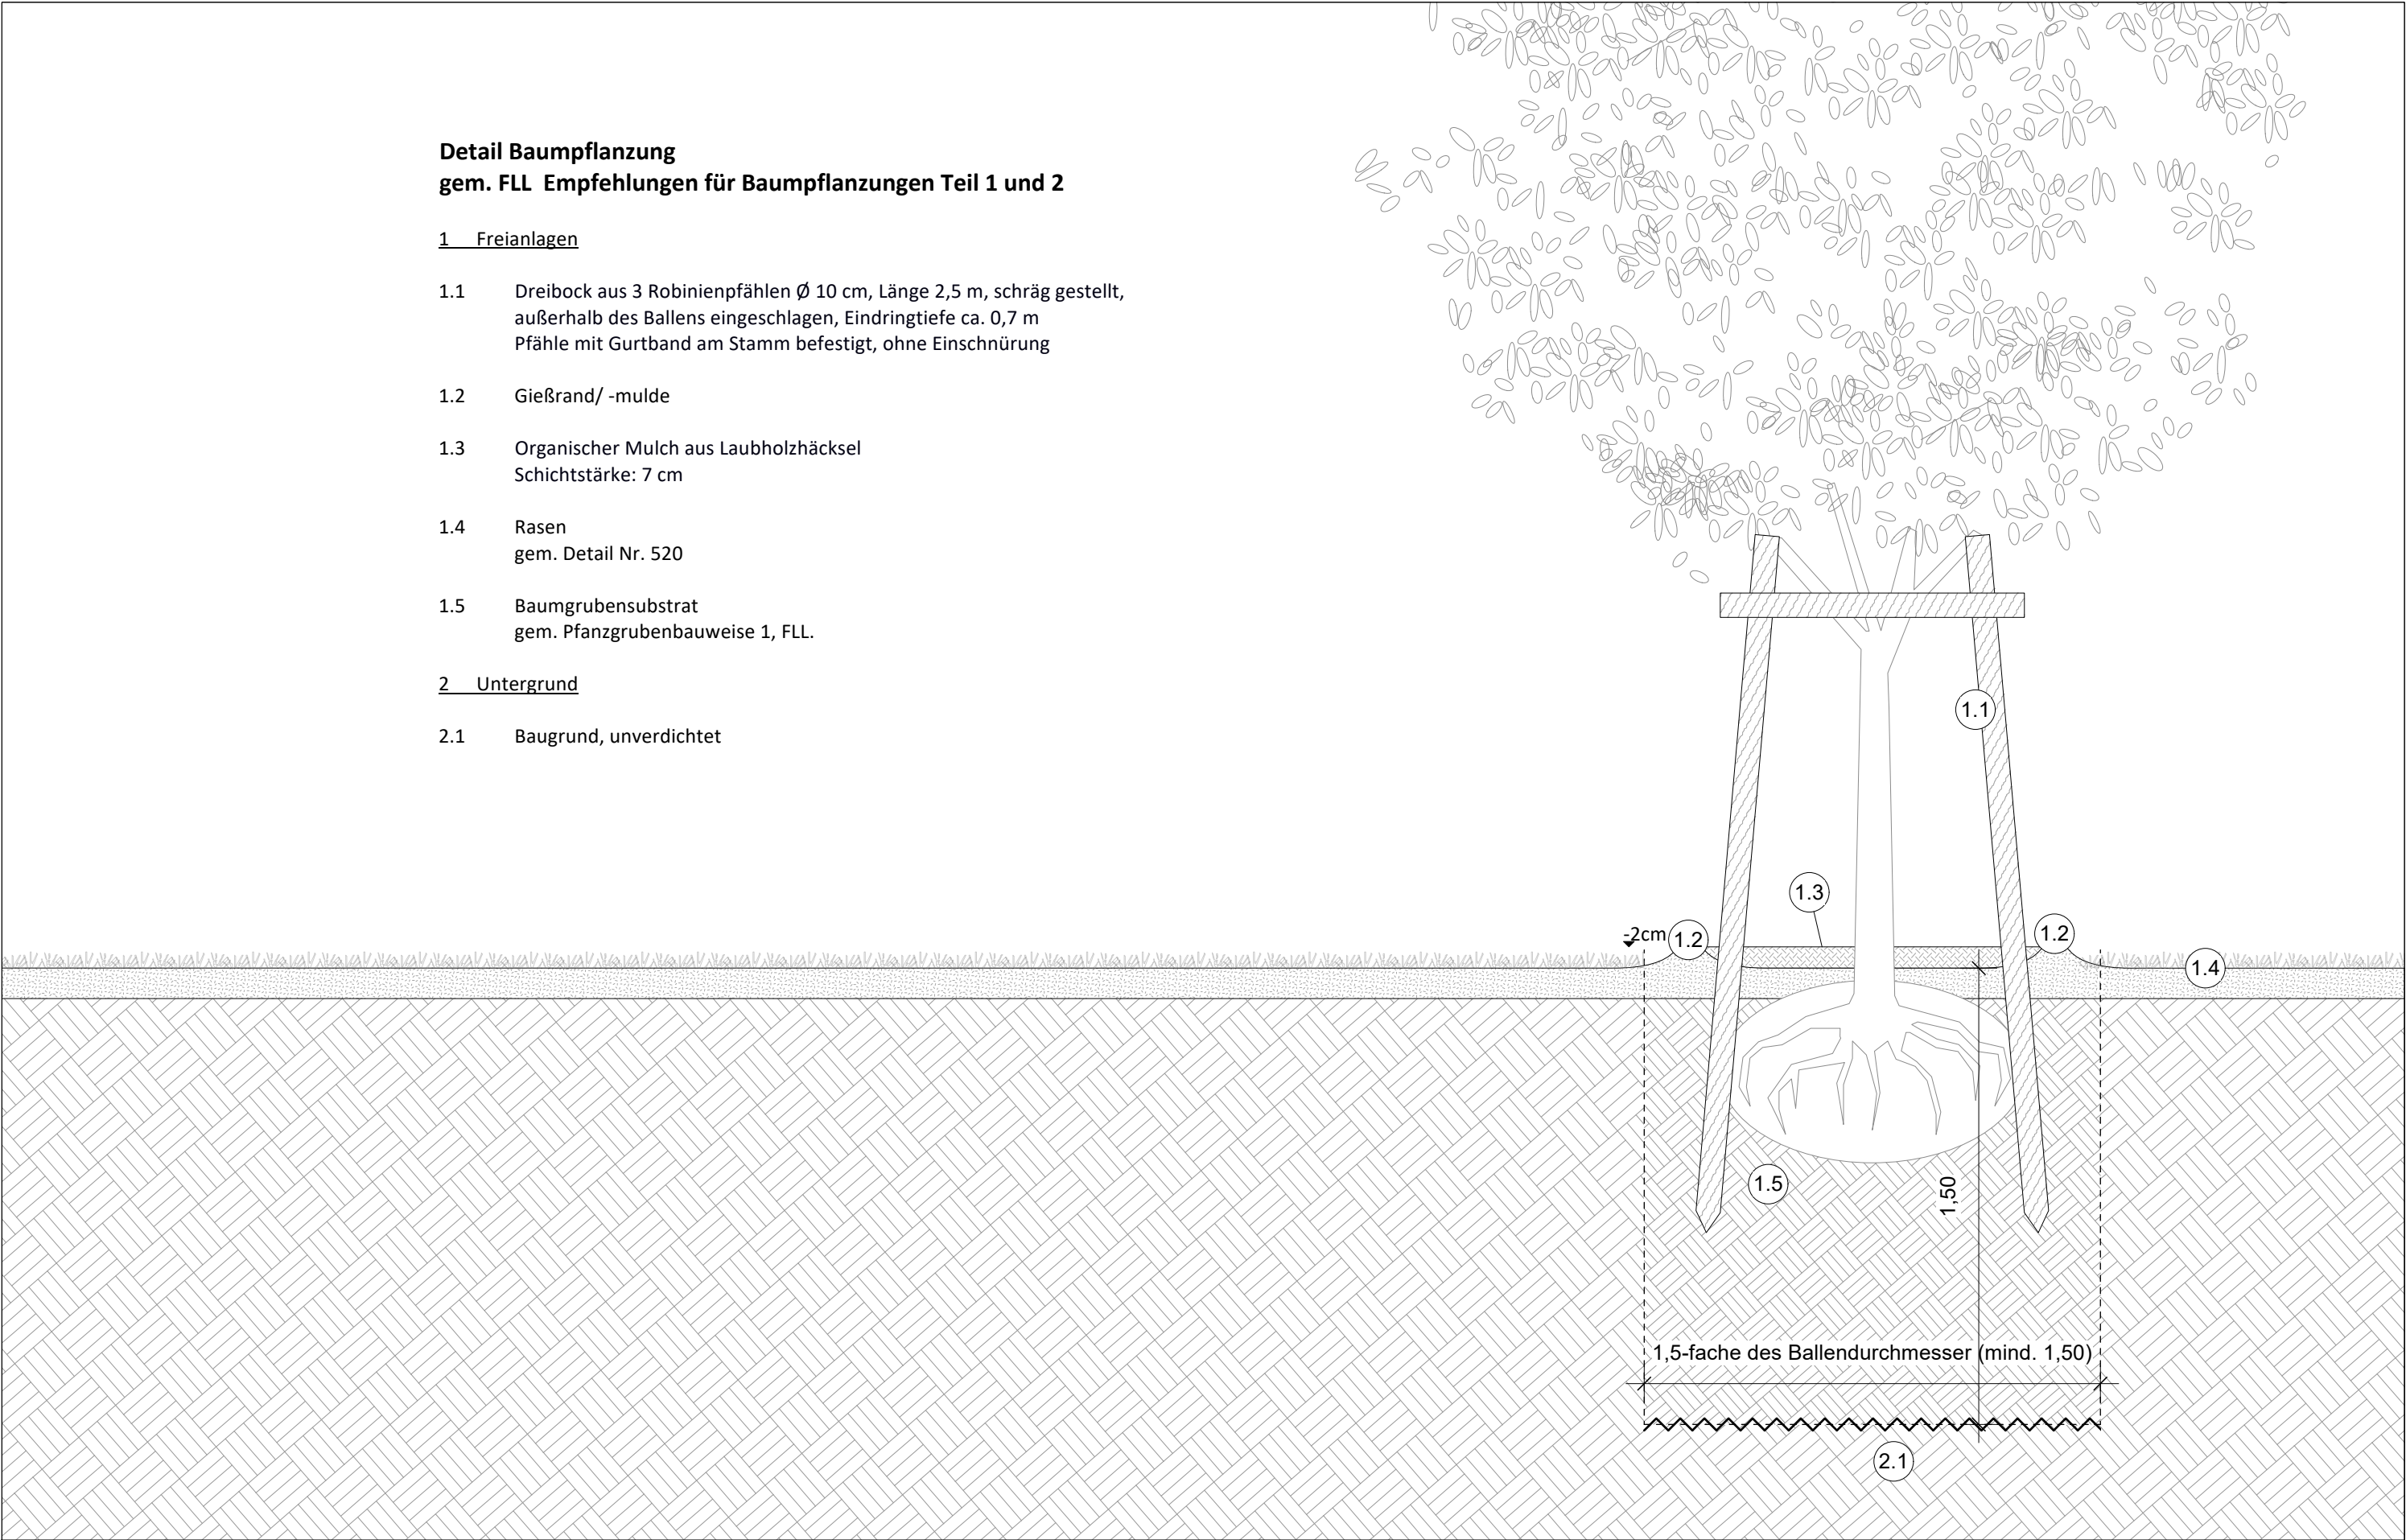

02.10.2026		Inklusives Familienförderzentrum Spekte-Haus	Casablanca gGmbH Pistoriusstraße 108 a 13086 Berlin		Ausführungsplanung Detail Baumpflanzung	1:10 125 SPE 513-0
------------	--	---	---	--	--	---------------------------------