

Regeldetail Betongitterstein
gem. FLL-ZTV Wegebau, Nutzungskategorie 1
= 27cm Gesamtaufbau

- 1 Freianlagen
- 1.1

Betongitterstein
Schichtstärke: 8 cm
Fugen verfüllt mit Oberboden und einer Microclover-Mischung Rasen/ Klee 25g/qm
- 1.2


Bettung Edelsplitt, Körnung 2/5 mm,
Schichtstärke 4 cm
- 1.3

Tragschicht aus Natursteinschotter, Körnung 0/32 mm, gem. ZTV-SoB
Schichtstärke 15 cm
- 1.4

Kantenstein Beton
Maße (B/H/L) 8/25/100 cm
- 1.5

Fundament, Beton
gem. DIN 18318 (C20/25)
- 2 Untergrund
- 2.1

Baugrund, verdichtet

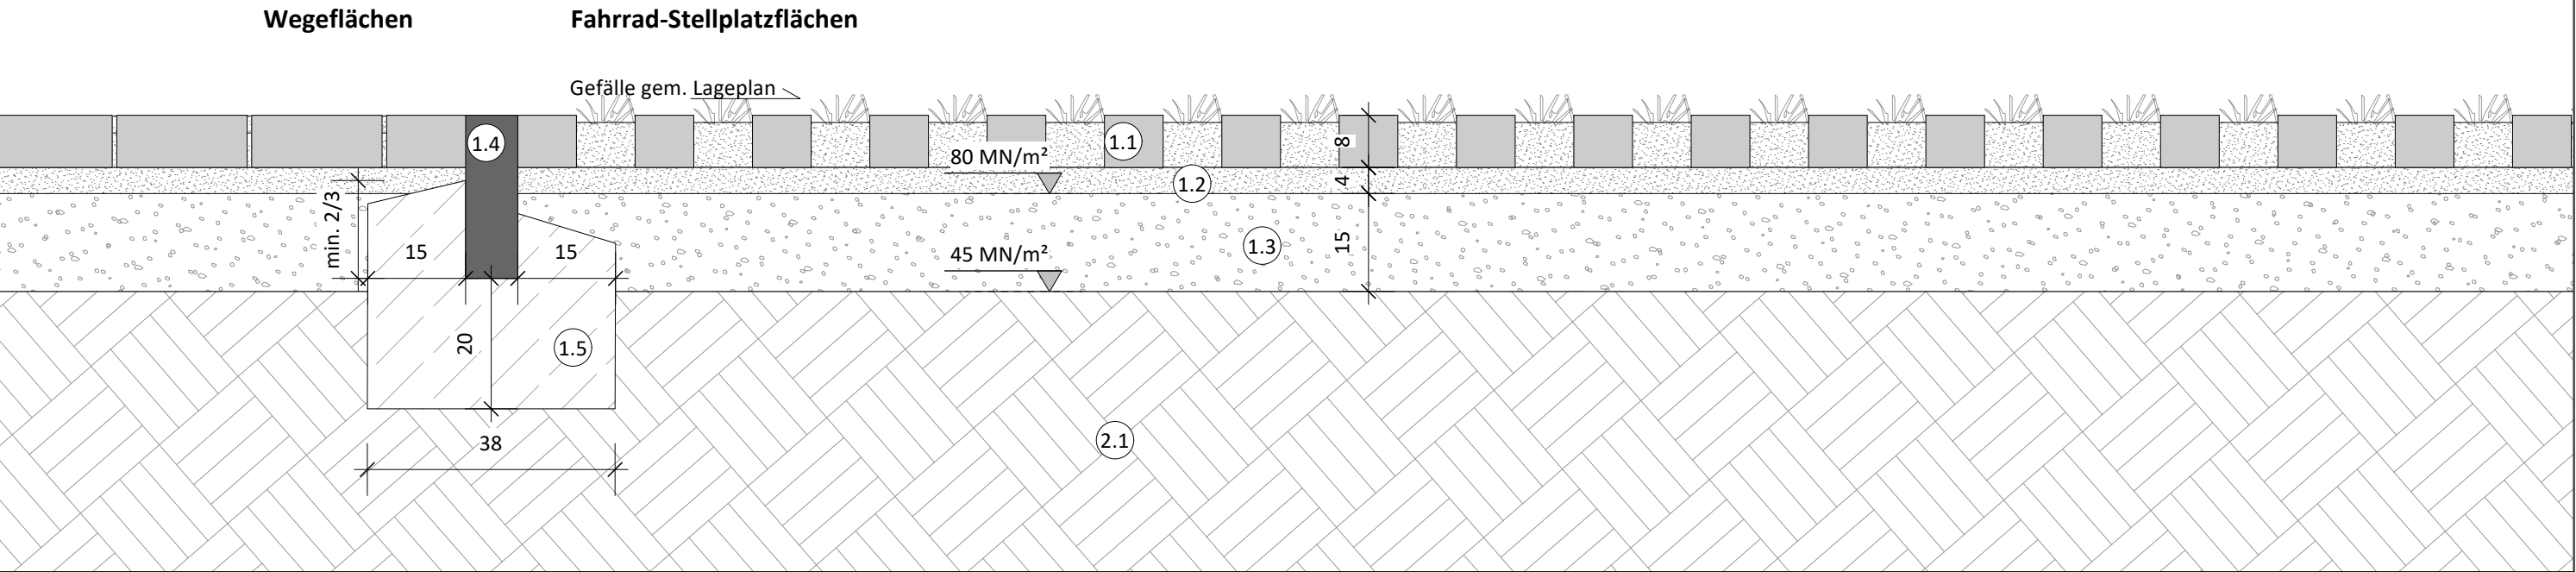

02.10.2026

Inklusives Familienförderzentrum Spekte-Haus

Casablanca gGmbH
Pistoriusstraße 108 a
13086 Berlin

Ausführungsplanung
Regeldetail
Betongitterstein

1:10
125 SPE 516-0