

Legende Gitterroste M 1:50





Gitterrost 1
- ohne Mittelsteg
- mit Anschluss an Rigole
- eingebaut ohne Gefälle
(siehe Lageplan Nr. 50)

Gitterrost 2
- mit Mittelsteg
- ohne Anschluss an Rigole
- eingebaut mit Gefälle
(siehe Lageplan Nr. 50)

Gitterrost 3
- mit Mittelsteg
- mit Anschluss an Rigole
- eingebaut mit Gefälle
(siehe Lageplan Nr. 50)

Gitterrost 4
- mit Mittelsteg
- ohne Anschluss an Rigole
- eingebaut ohne Gefälle
(siehe Lageplan Nr. 50)

Gitterrost 5
- mit Mittelsteg
- mit Anschluss an Rigole
- eingebaut ohne Gefälle
(siehe Lageplan Nr. 50)

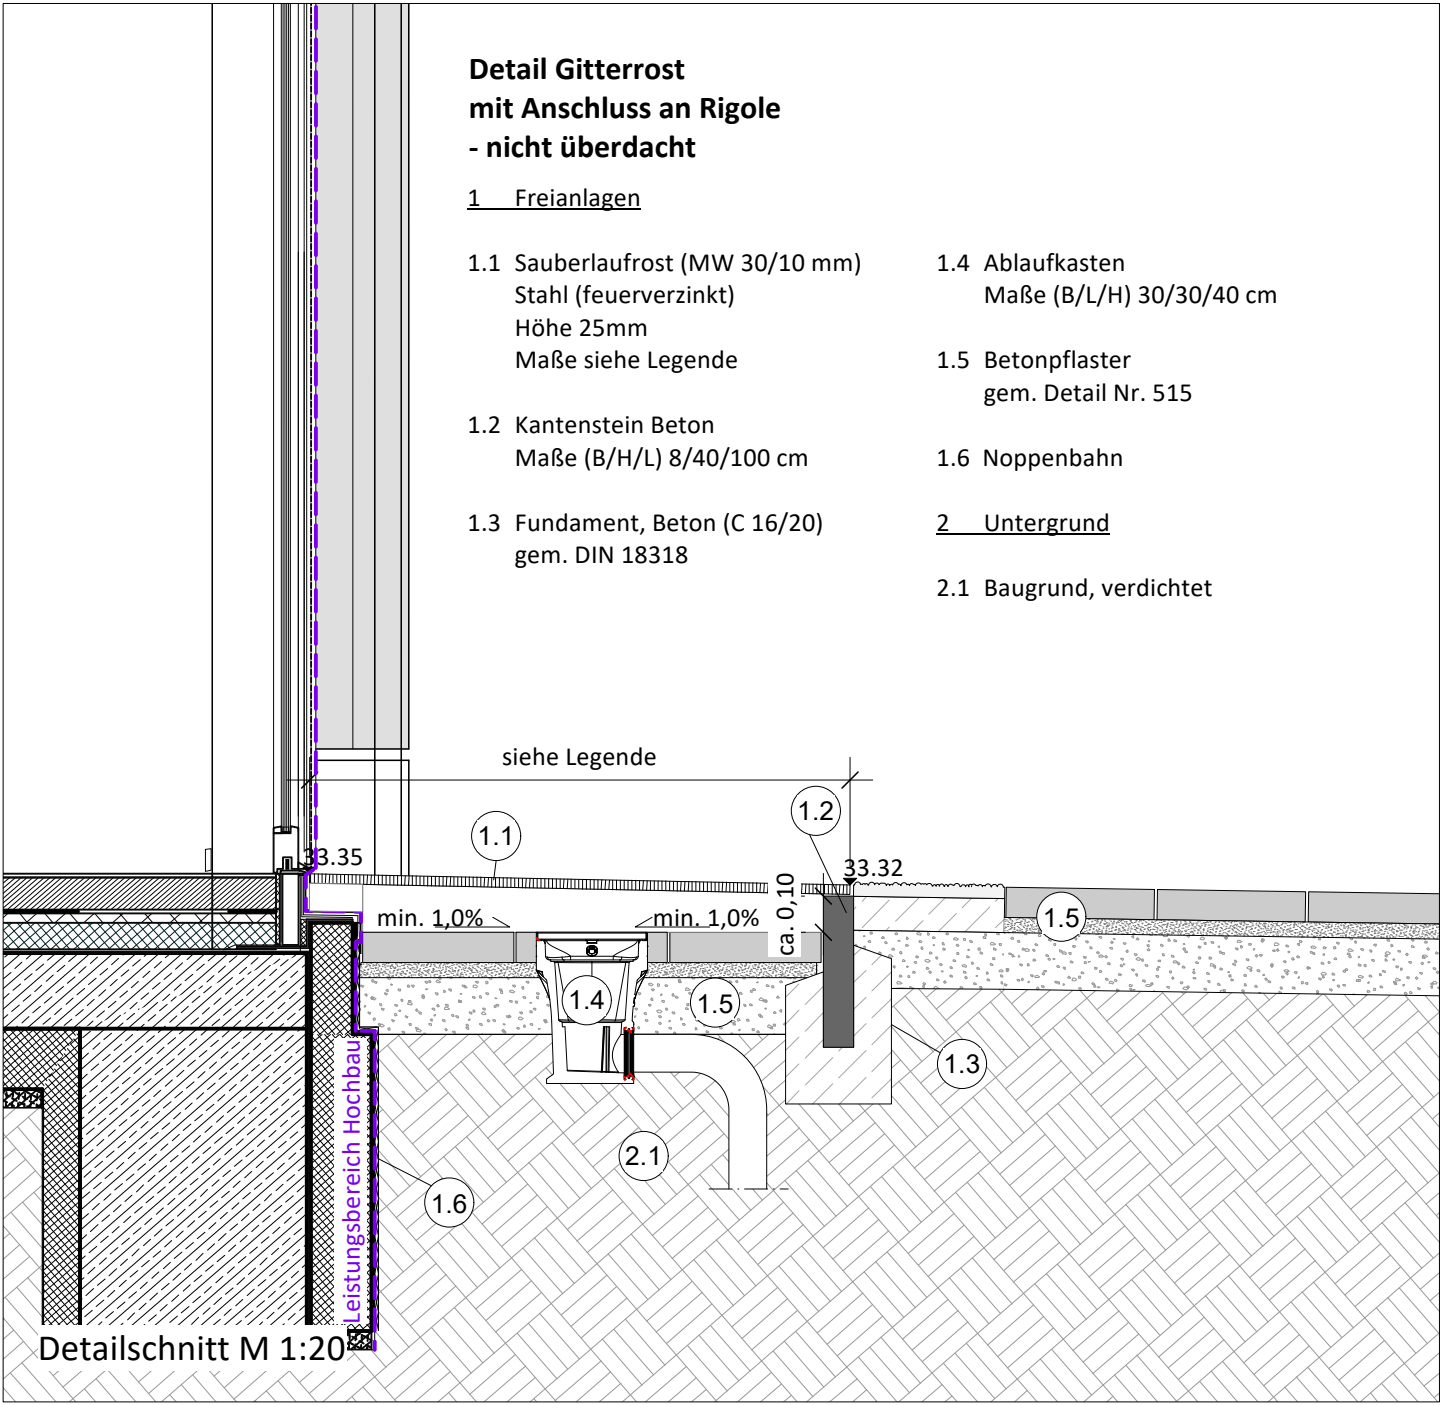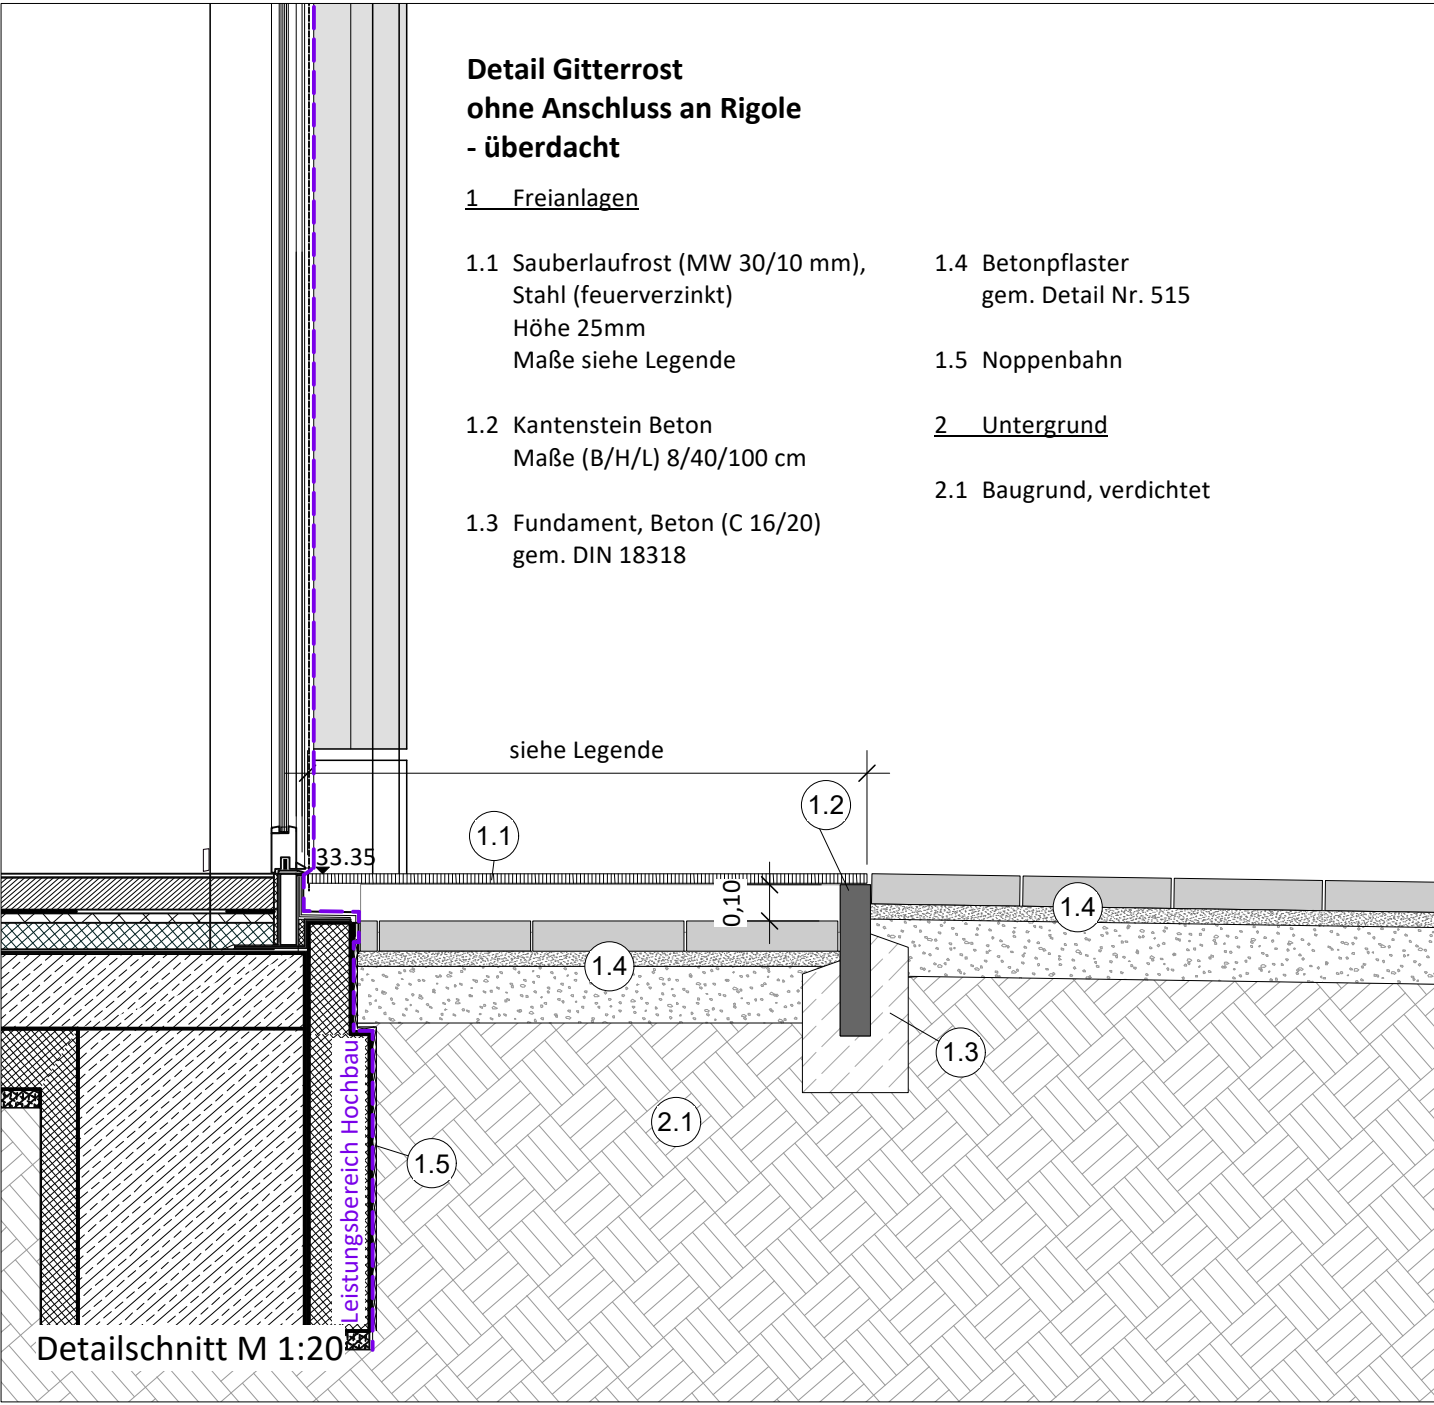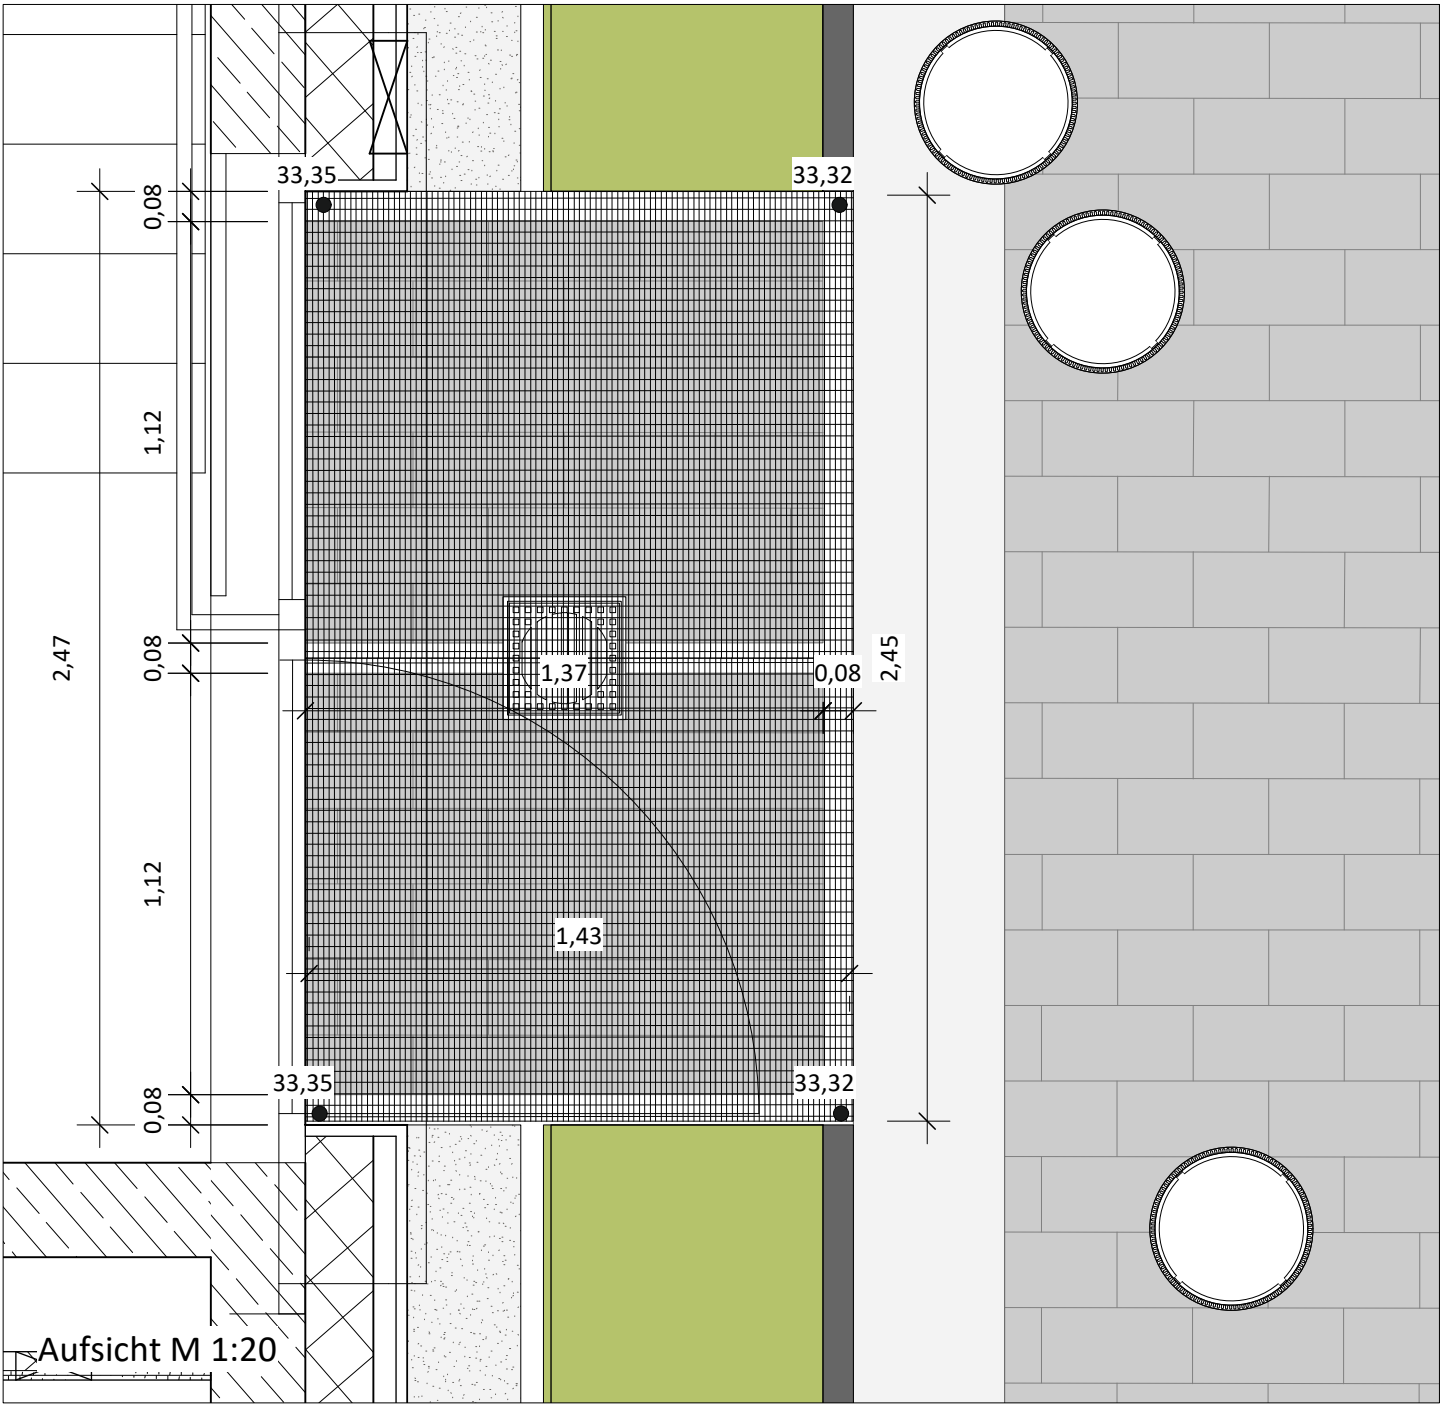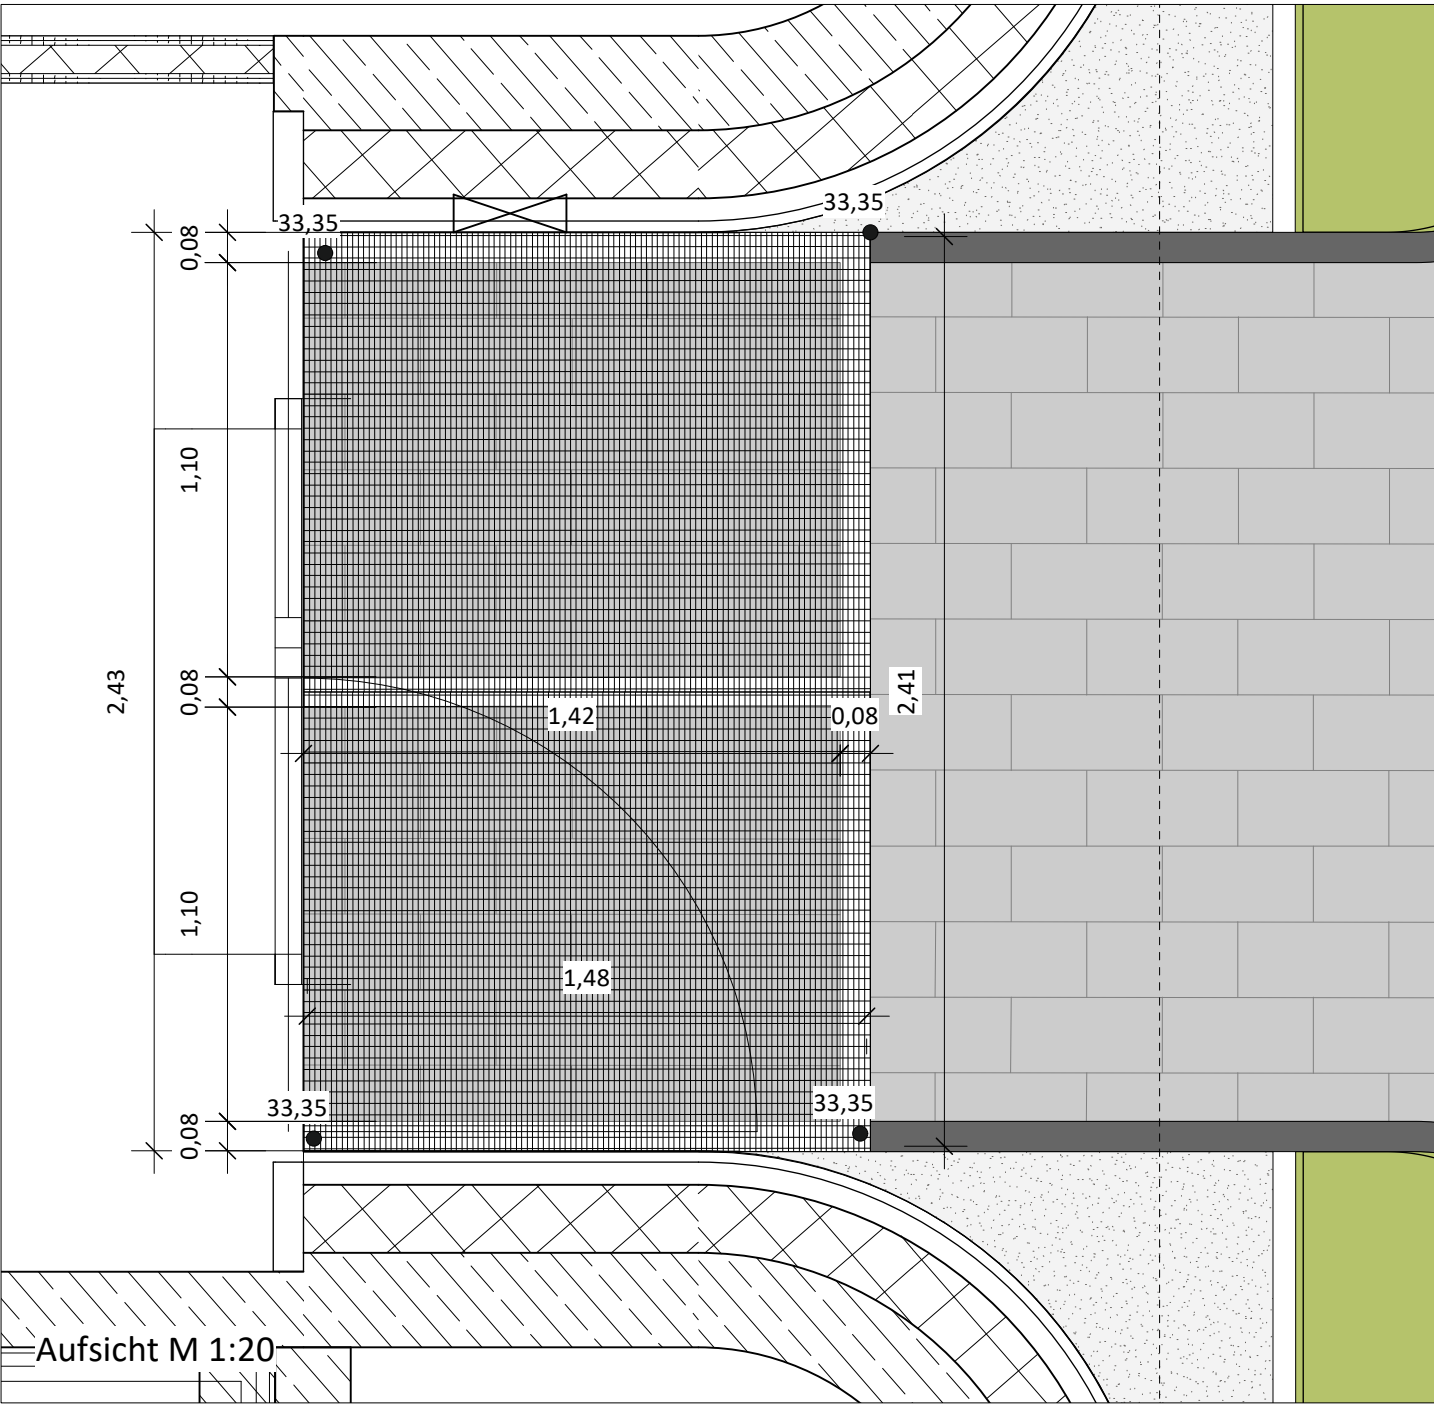

Projekt					
Inklusives Familienförderzentrum Spekte-Haus					
Rockenhausener Straße 10 13593 Berlin					
Höhensystem: DHHN2016 Lagesystem: ETRS89					
Baunull ±0,00m OKFFB EG = +33.35 m N.H.N Baugrundstücksgröße = 3.100 m²					
Bauherr					
Casablanca gGmbH Pistoriusstraße 108 a 13086 Berlin					
Freigabe erteilt am					
Architekt					
Freigabe erteilt am					
Freianlagen					
Freigabe erteilt am					
Planinhalt					
Ausführungsplanung Detail Gebäudeanschluss - Gitterroste					
Masstab	Dateiname			Format	Index
1:50/ 1:100	Spektehaus Außenanlageplanung LP6.vwx			0,7 / 0,4	
Projektnummer	Projektkürzel	Plannummer	Erstellungsdatum	Gezeichnet	
125	SPE	522-0	02.10.2026	EW	