


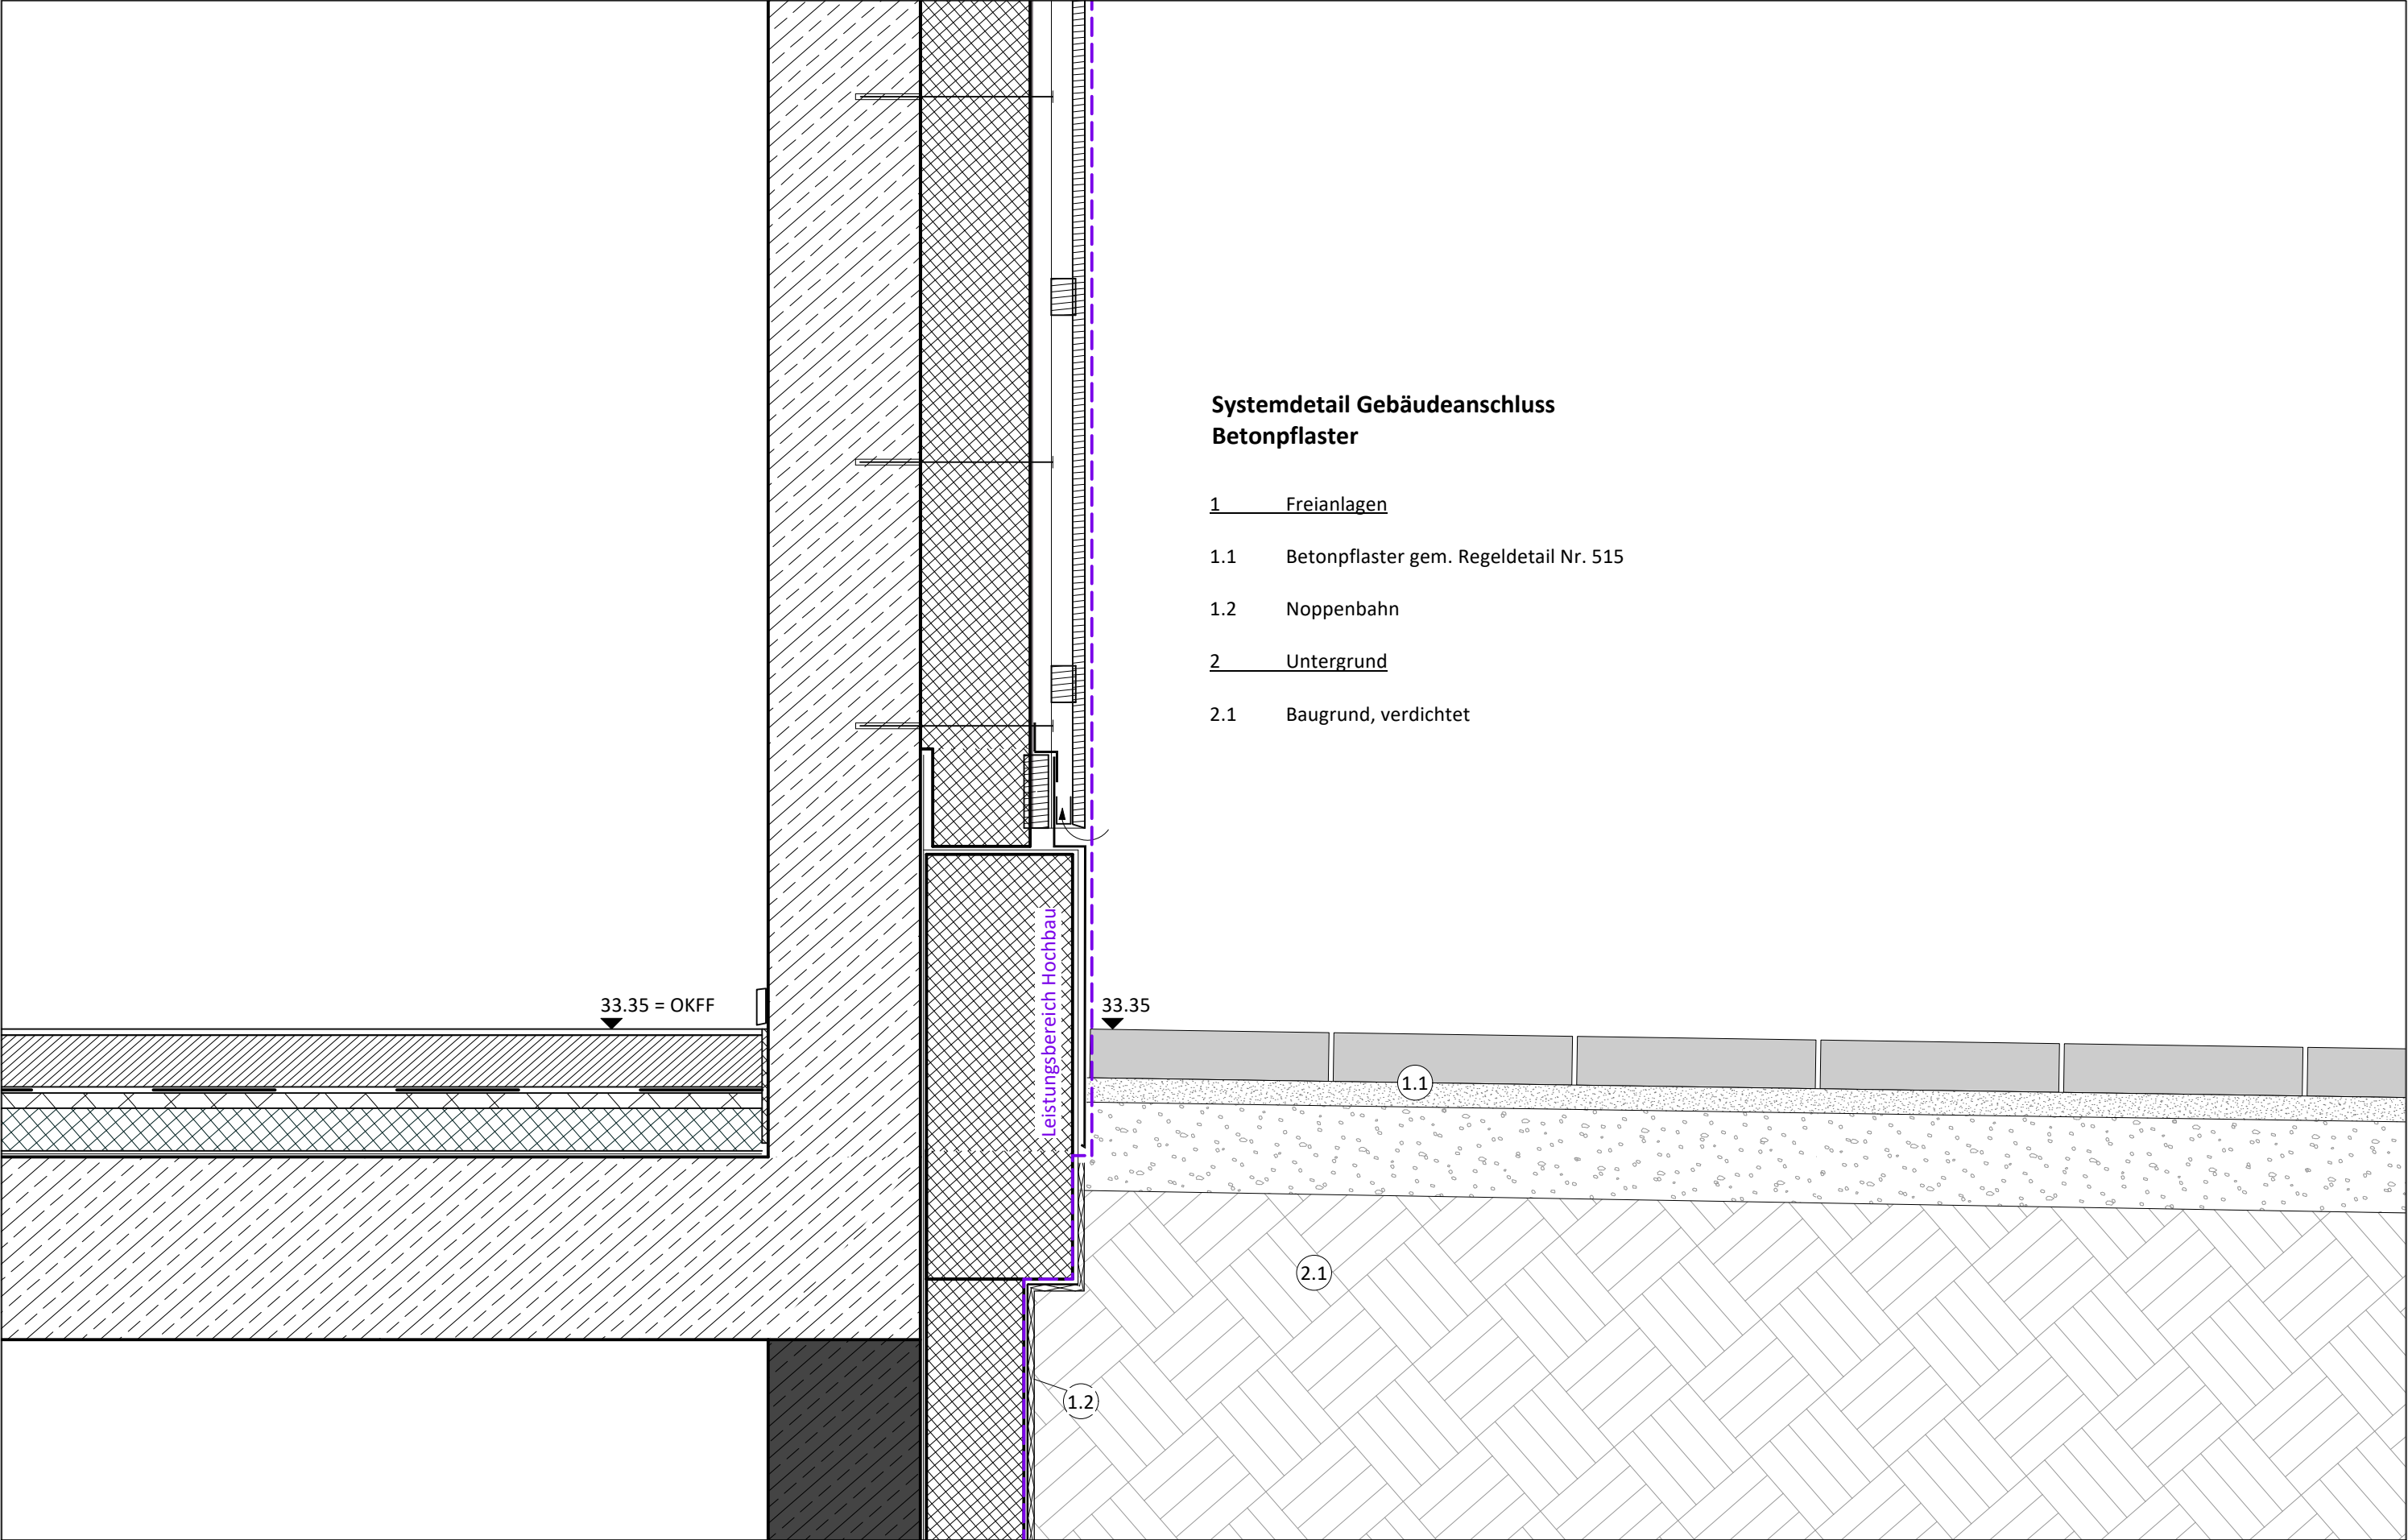

**Systemdetail Gebäudeanschluss
Betonpflaster**

- 1 Freianlagen
 - 1.1 Betonpflaster gem. Regeldetail Nr. 515
 - 1.2 Noppenbahn
- 2 Untergrund
 - 2.1 Baugrund, verdichtet