
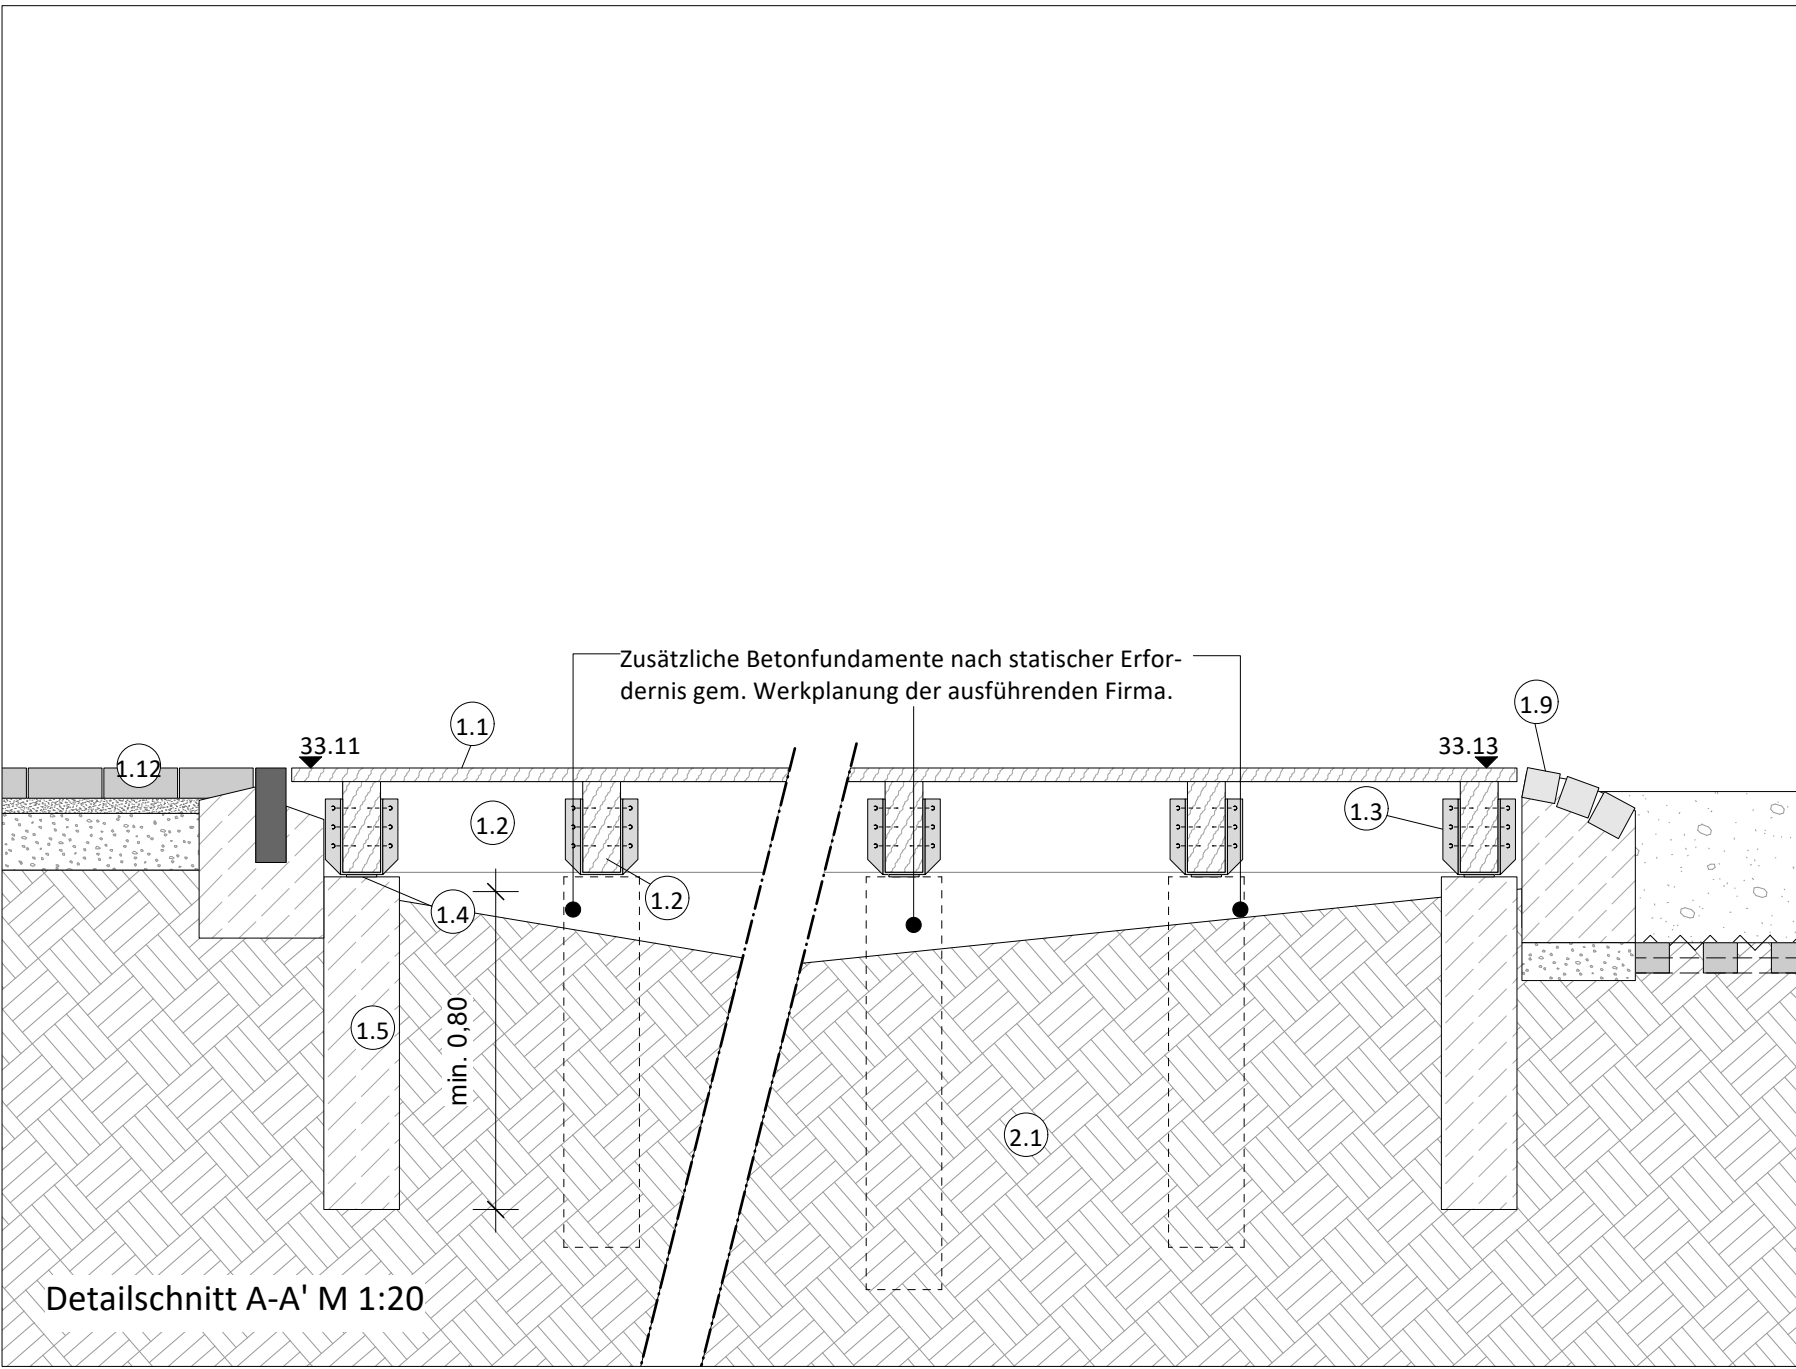
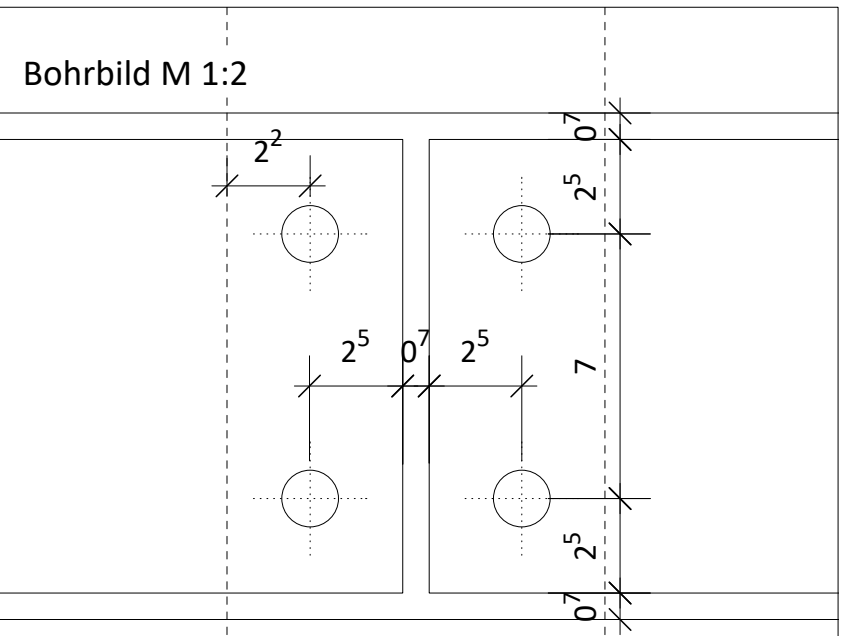
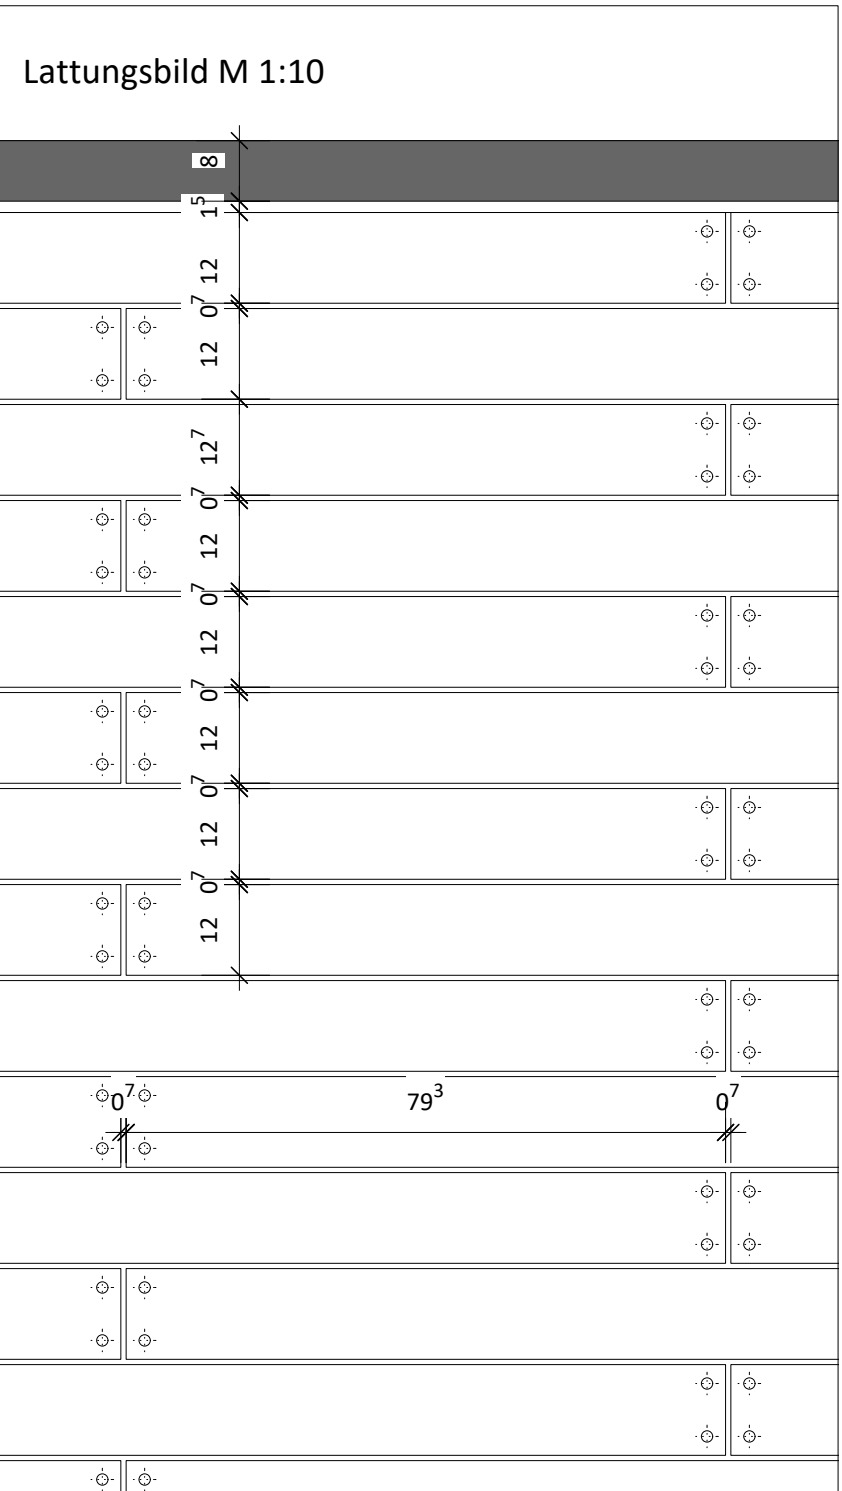


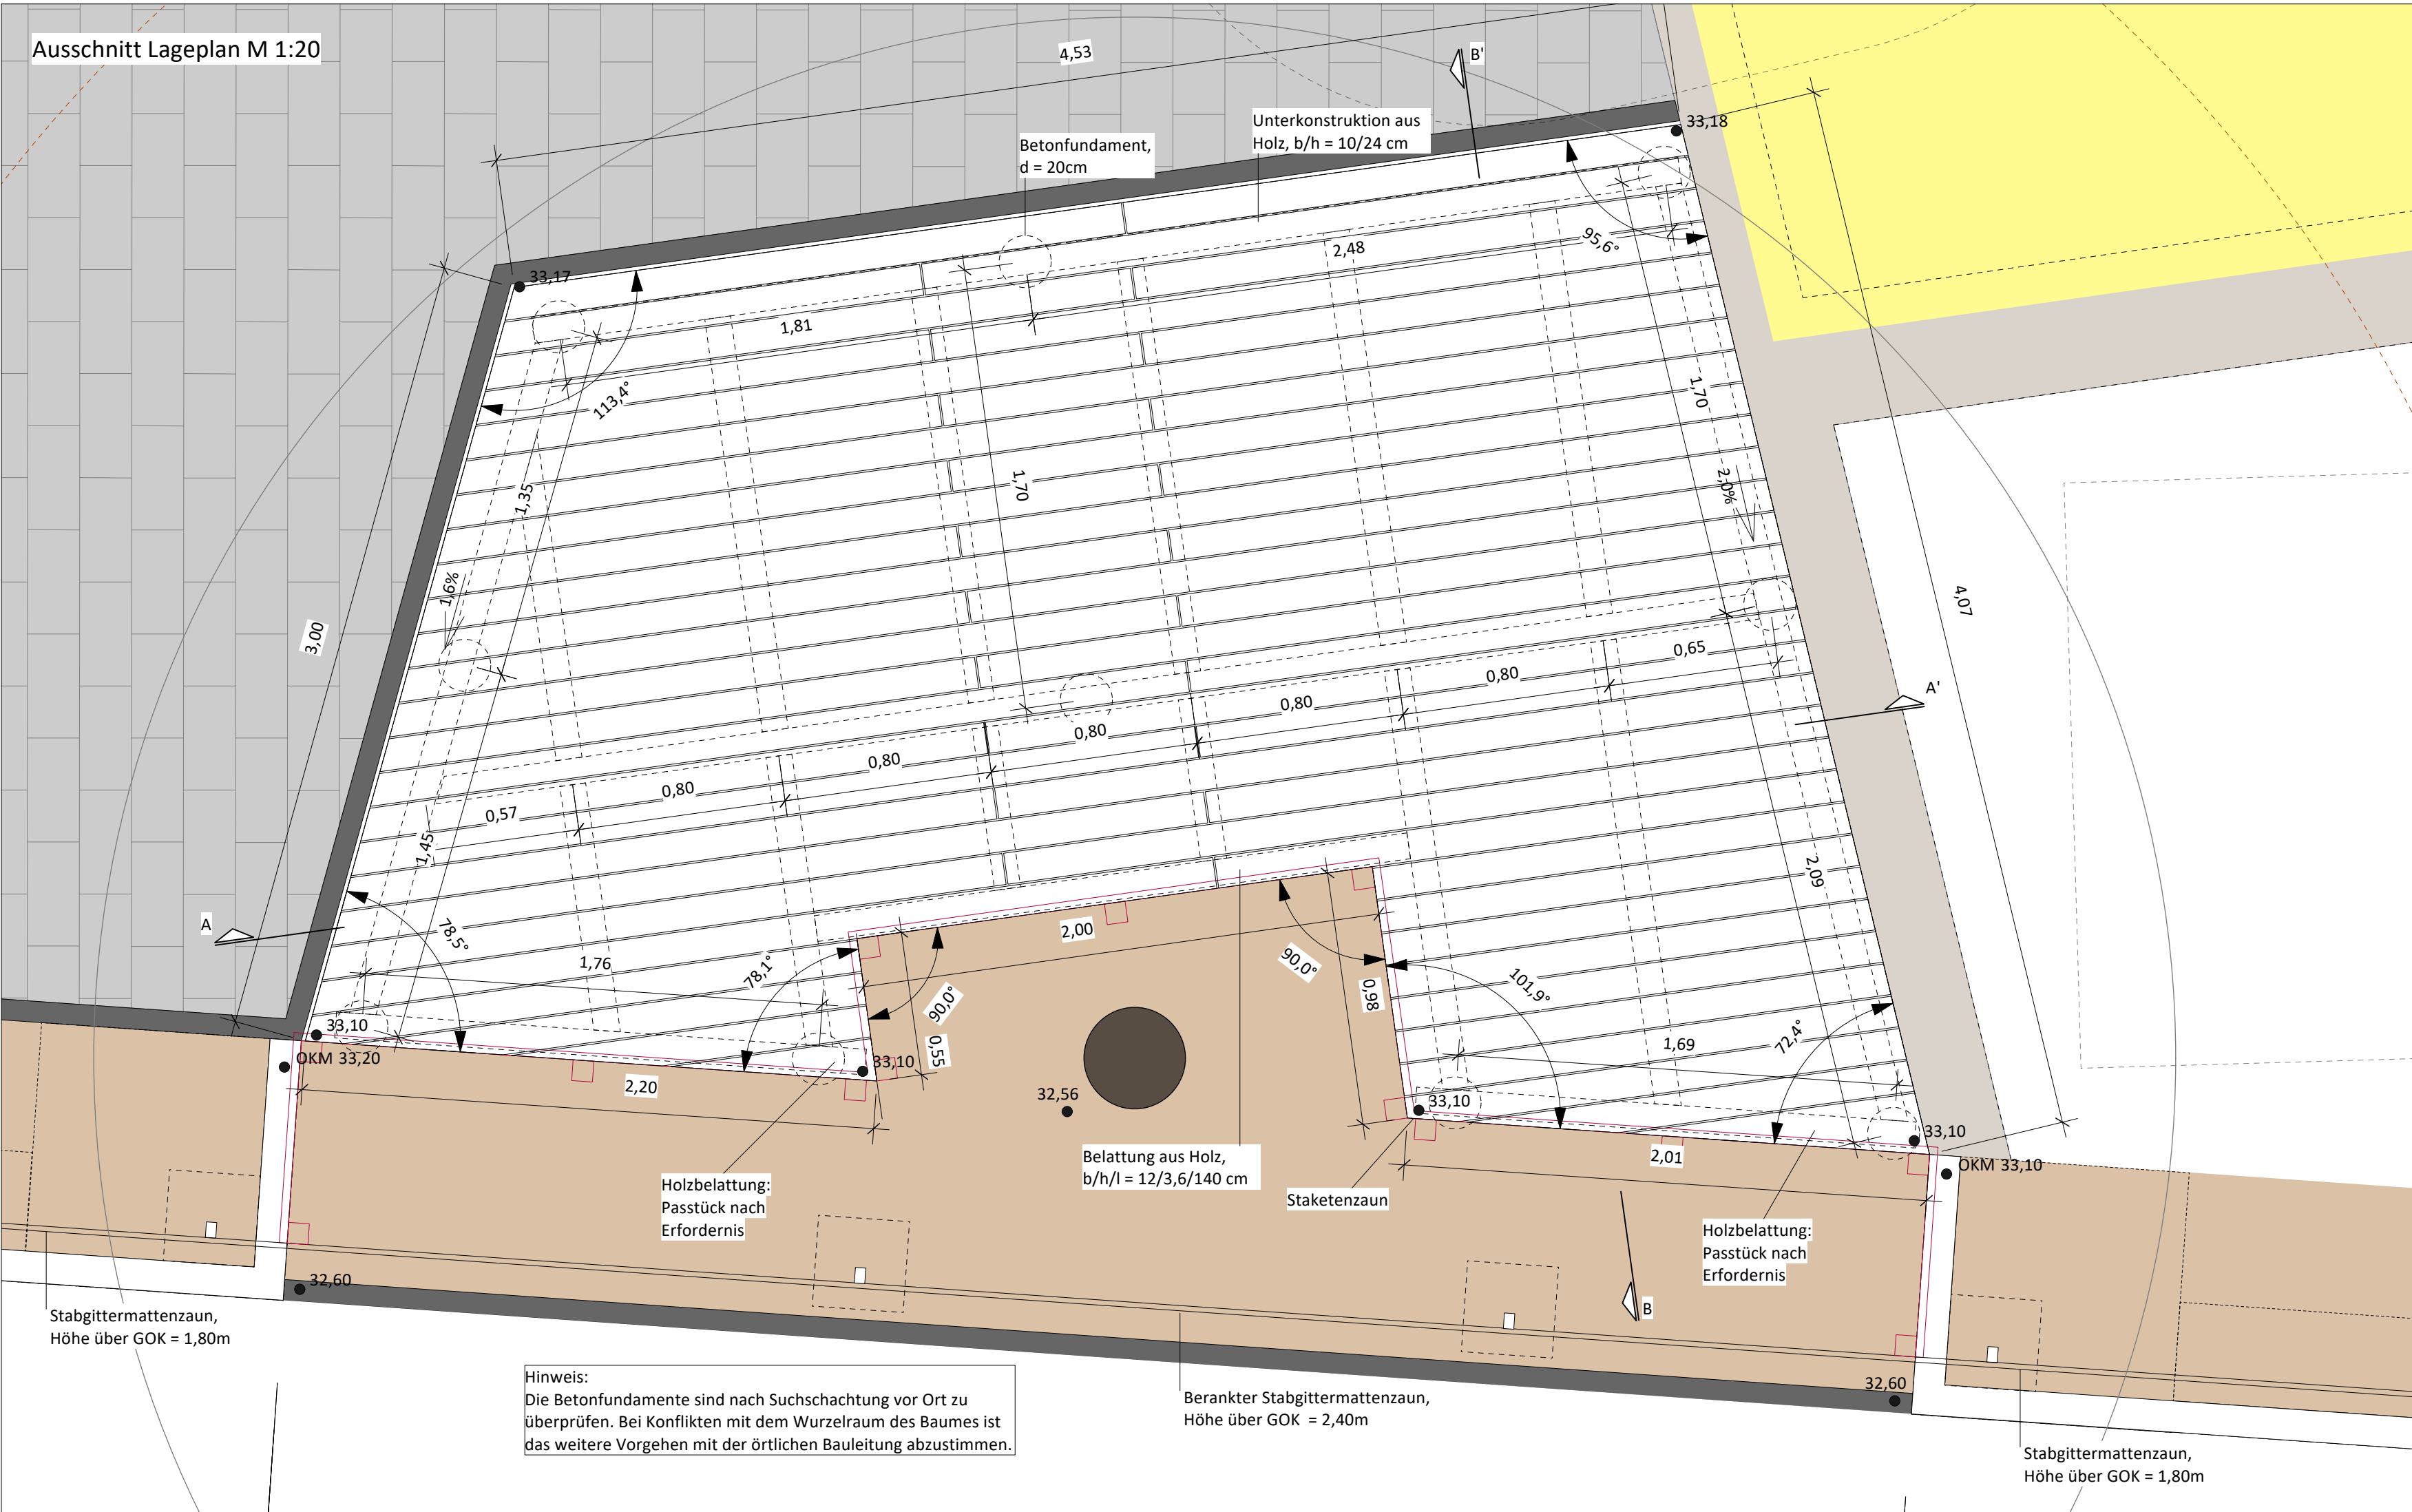

Prinzipdetail Holzpodest 2

1 Freianlagen

1.1 Dielen aus Holz, Lärche geschliffen, splitterfrei
Maße (B/H) 120 x 36 mm
Länge ca. 3,00 - 4,00m

1.2 Träger aus Holz, Lärche
Maße (B/H) 10/24cm

1.3 Balkenschuh
Maße (B/H) 100/200 mm

1.4 Abstandshalter, z.B. Gummigranulat

1.5 Betonfundament C25/30
in KG-Rohr ø 20cm gegossen

1.6 Zaunpfosten, feuerverzinkt
Maße (B/L/H) 60/40/2400 mm
Statik gem. Angaben des Herstellers

1.7 Stabgittermatte, feuerverzinkt,
Maße (B/H) 2500/1830mm,
Querstäbe d = 8mm,
Längsstäbe d = 6mm
Hinweis: Die Stabgittermatten sind ohne
(überstehende) Stäbe oder mit eben diesen
nach unten einzubauen

1.8 Winkelverbinder, Stahl
zur Befestigung der letzten Latte
Maße (B/H) 120 x 120 mm

1.9 Pflasterzeile gem. Detail Nr. 518


1.10 Staketenzaun
Holzpflöck Maße (B/L/H) 8/8/170 cm
Zaunmatte Maße (H) 50cm

1.11 Lochblech aus Stahl, feuerverzinkt
Maße (H) 60cm
bis ca. -10cm ggü. Gelände OK eingegeben

1.12 Betonpflaster gem. Detail Nr. 515

2 Untergrund

2.1 Baugrund, unverdichtet

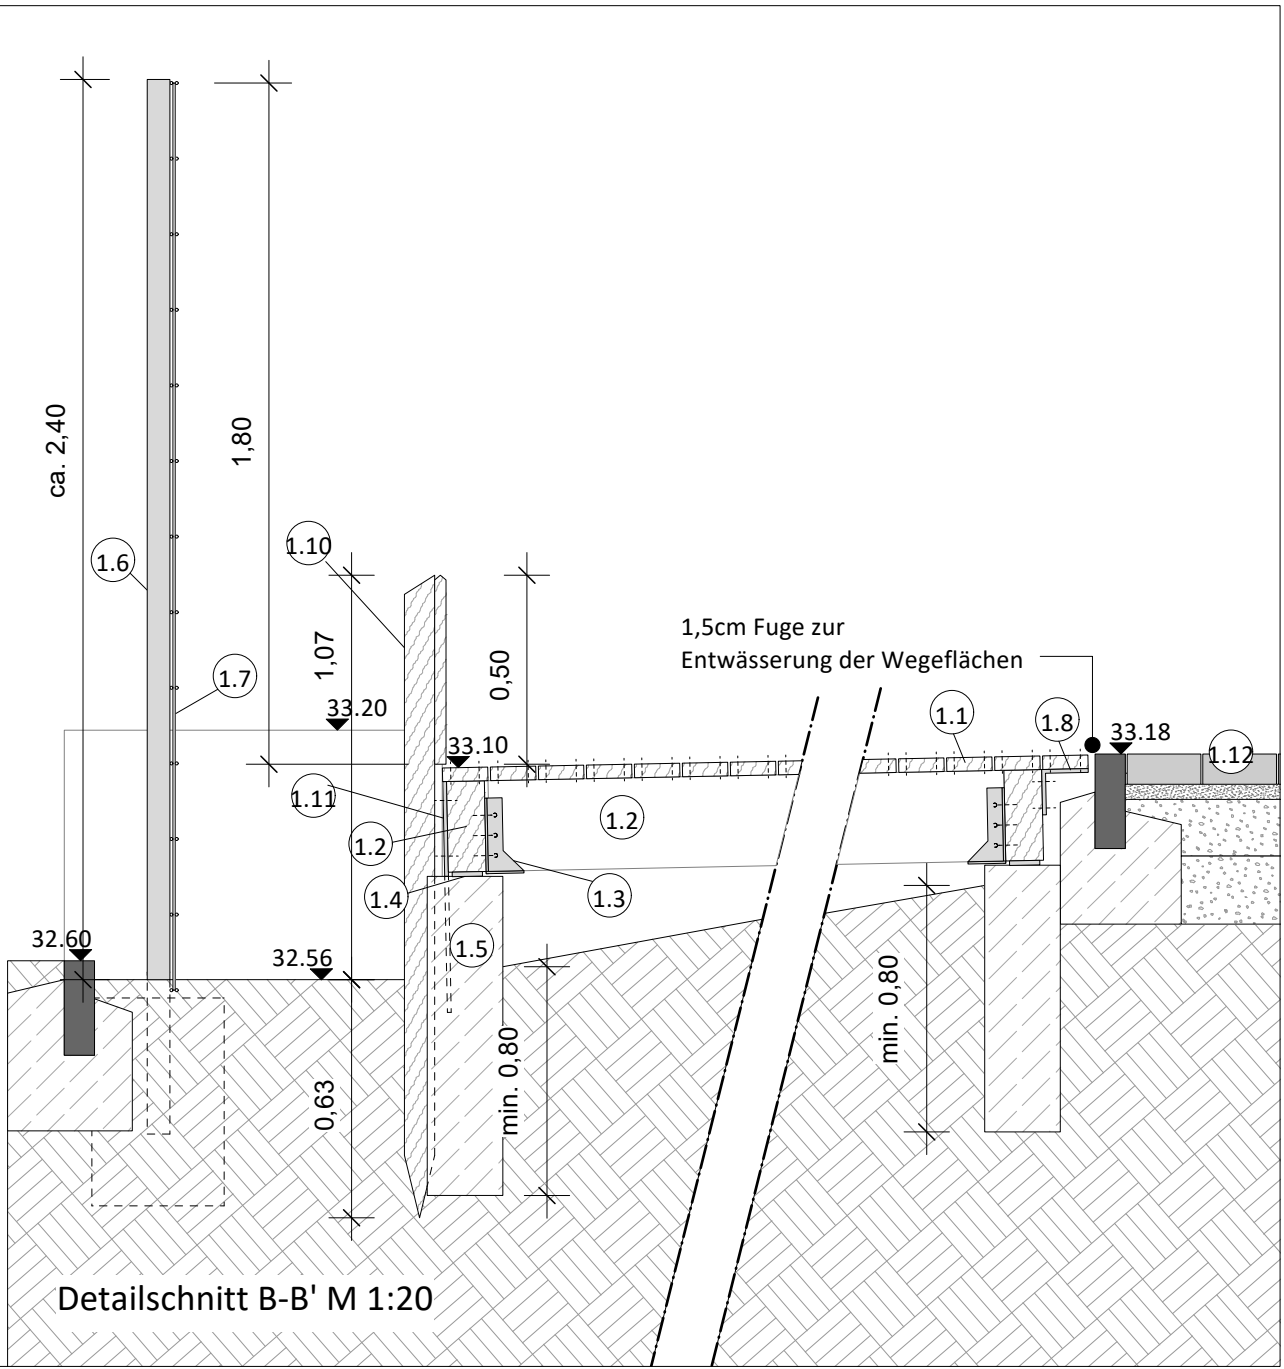

Projekt				
Inklusives Familienförderzentrum Spekte-Haus				
Rockenhausener Straße 10 13593 Berlin				
Höhensystem: DHHN2016 Lagesystem: ETRS89				
Baunull ±0,00m OKFFB EG = +33.35 m N.H.N Baugrundstücksgröße = 3.100 m²				
Bauherr				
Casablanca gGmbH Pistoriusstraße 108 a 13086 Berlin				
Architekt				
Freigabe erteilt am				
Freianlagen				
Freigabe erteilt am				
Planinhalt				
Ausführungsplanung Prinzipdetail Holzpodest 1				
Massstab	Dateiname			Format
1:20	Spektehaus Außenanlageplanung LP6.vwx			0,8 / 0,5
Projektnummer	Projektkürzel	Plannummer	Erstellungsdatum	Gezeichnet
125	SPE	53-0	02.10.2026	EW