
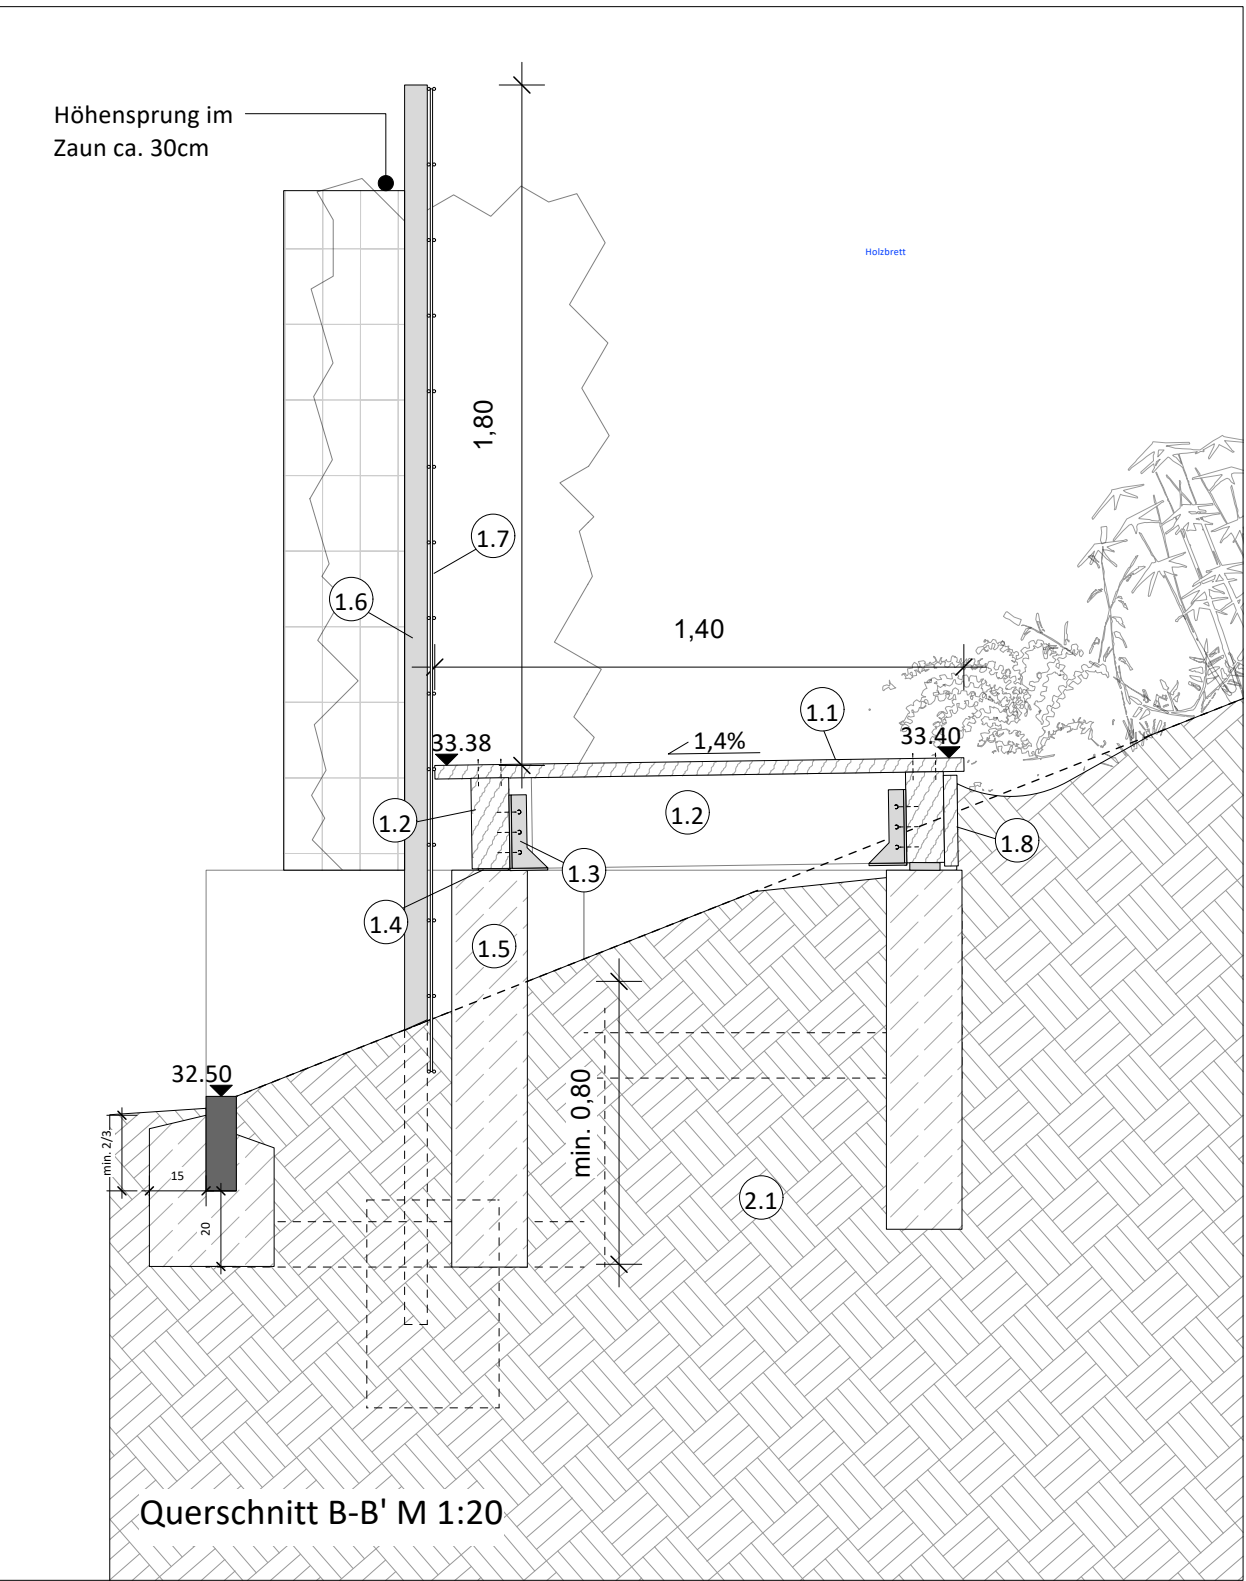
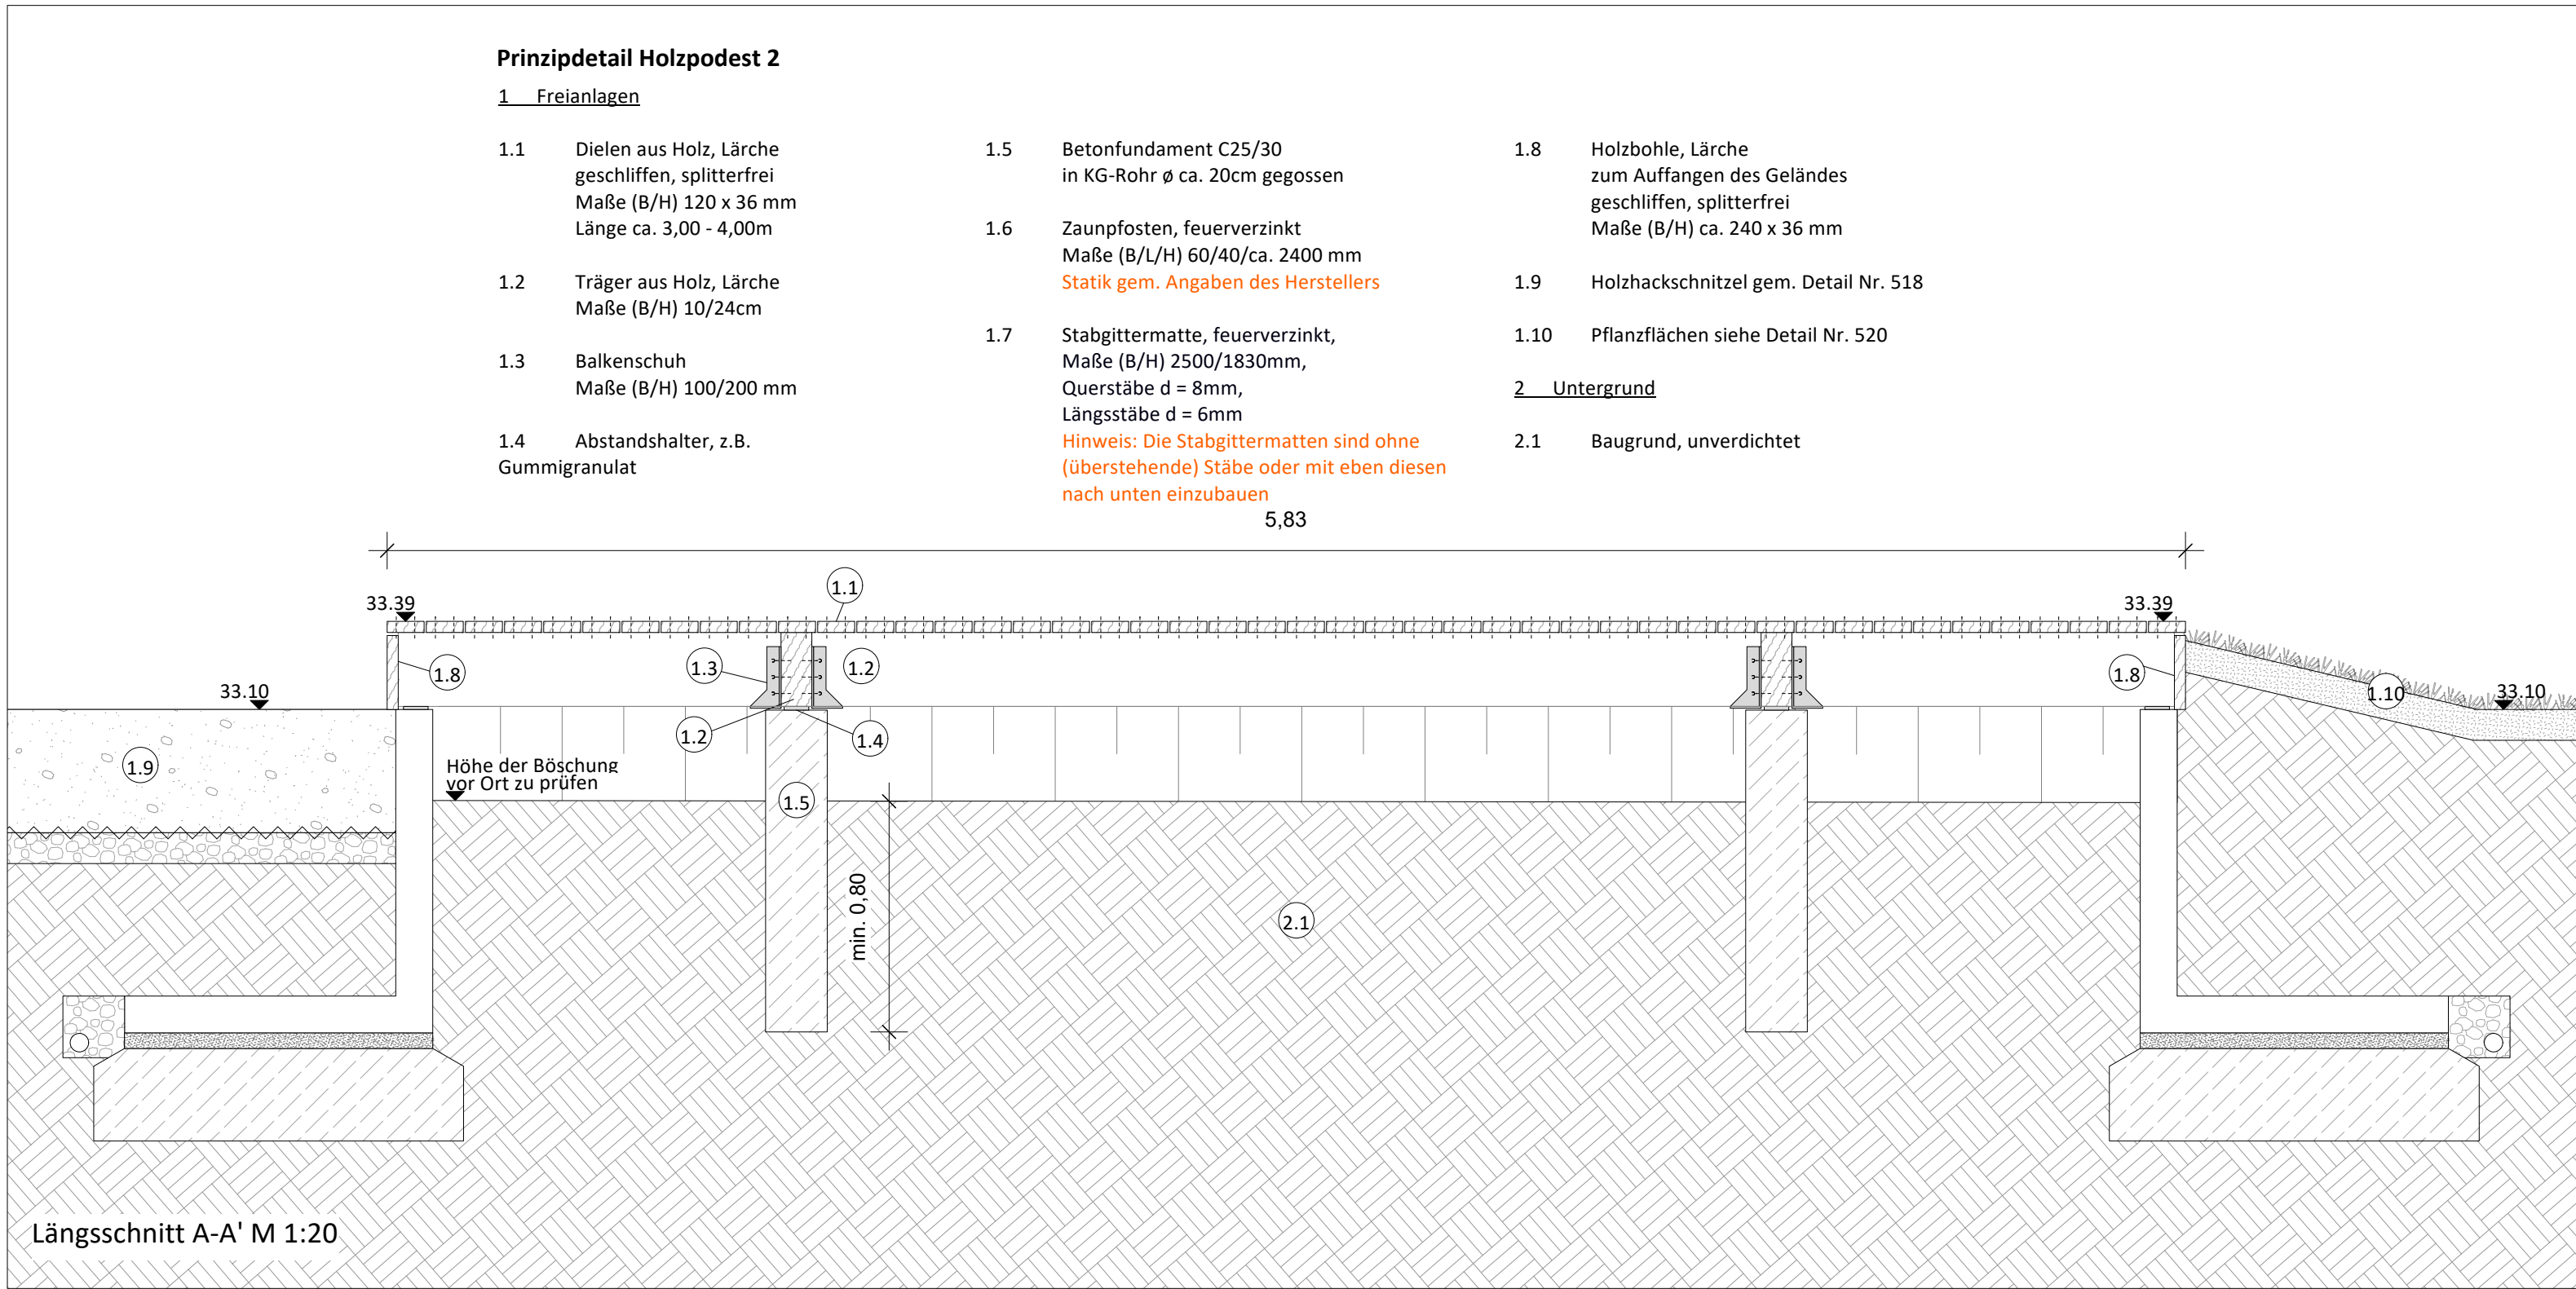
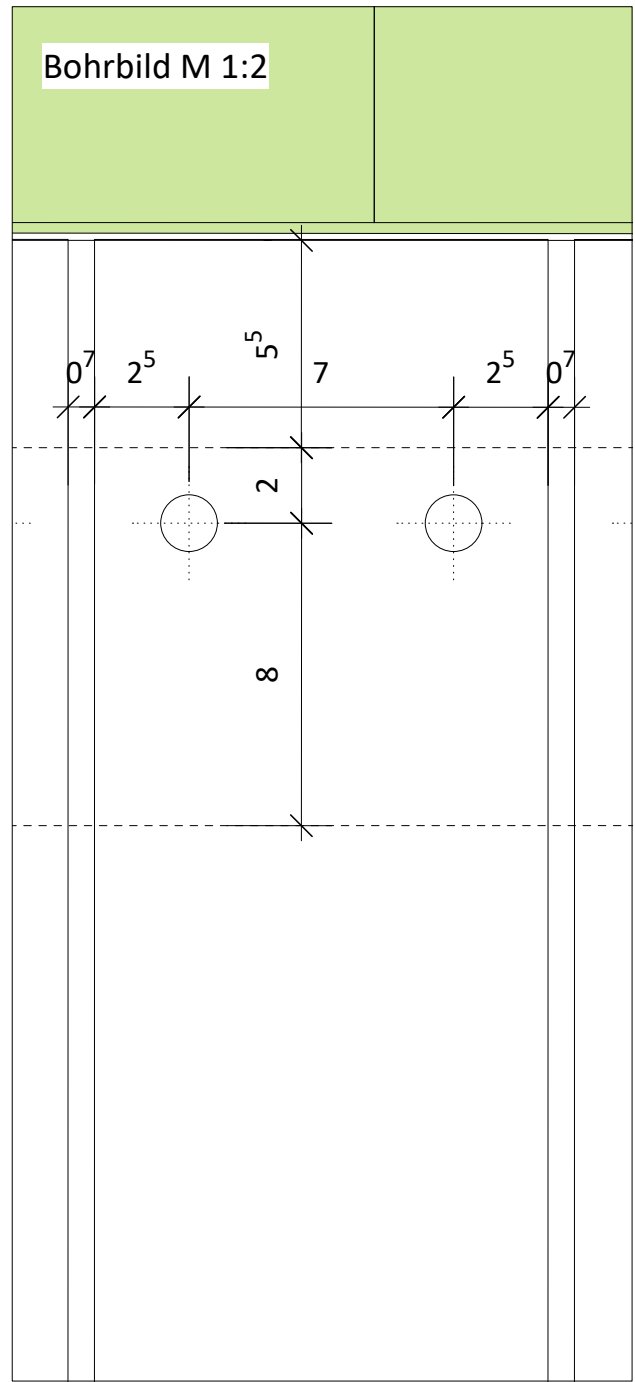
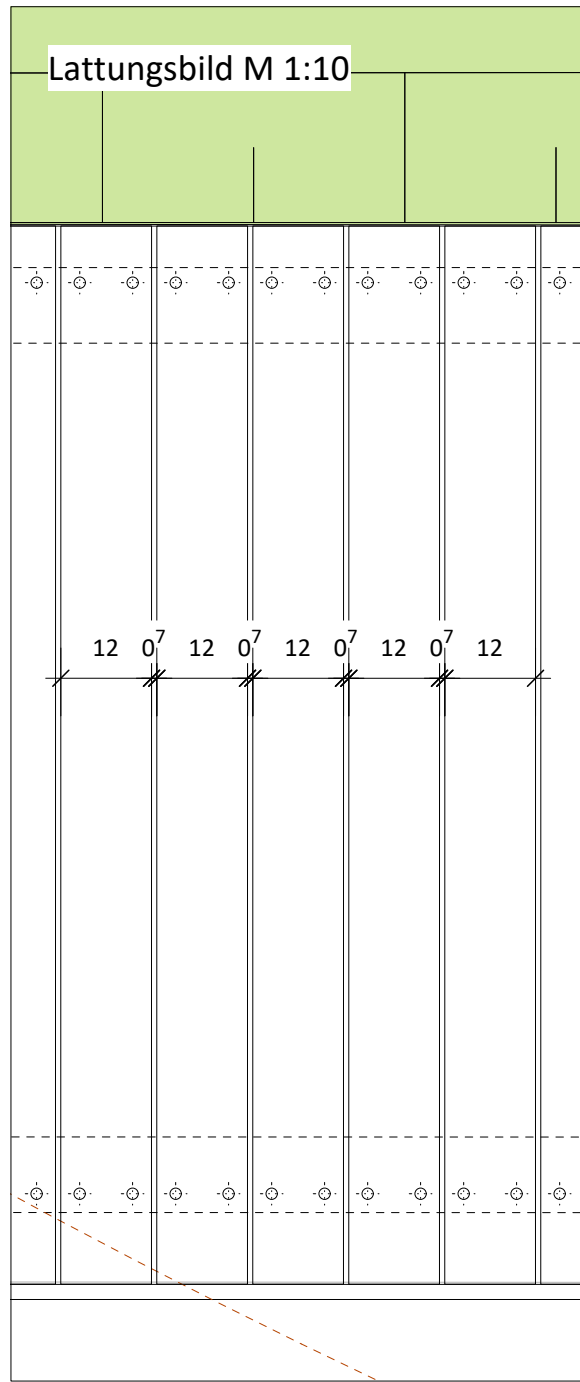


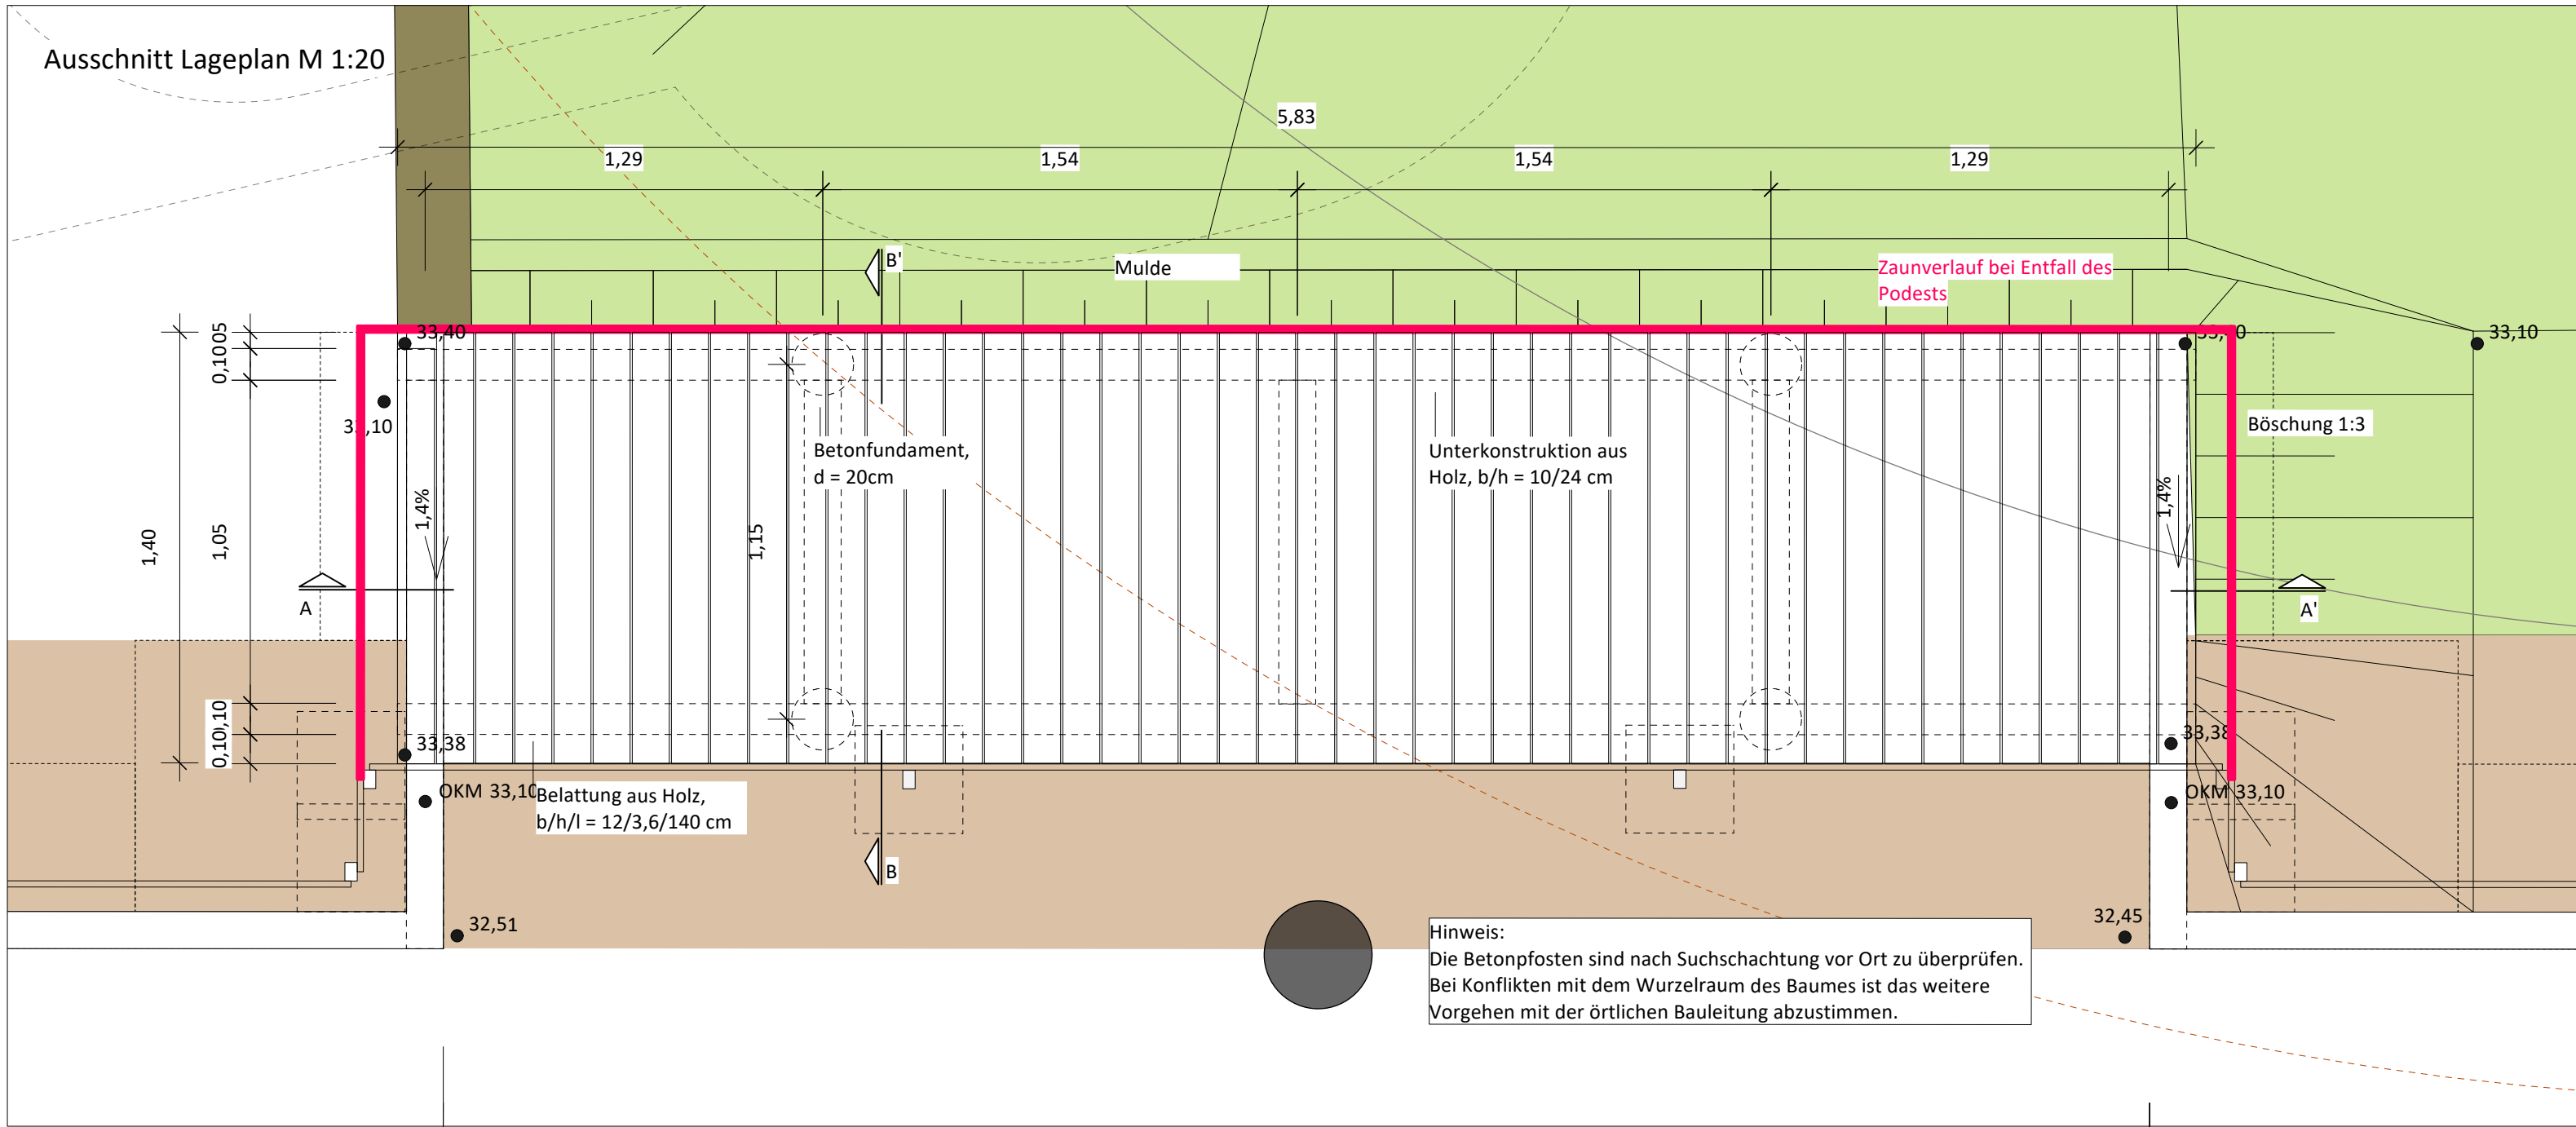

Projekt				
Inklusives Familienförderzentrum Spekte-Haus				
Rockenhausener Straße 10 13593 Berlin				
Höhensystem: DHHN2016 Lagesystem: ETRS89		Baunull ±0,00m OKFFB EG = +33.35 m N.H.N Baugrundstücksgröße = 3.100 m²		
Bauherr		Casablanca gGmbH Pistoriusstraße 108 a 13086 Berlin		
Architekt		Freigabe erteilt am		
Freianlagen		Freigabe erteilt am		
Planinhalt		Ausführungsplanung Prinzipdetail Holzpodest 2		
Massstab	Dateiname		Format	Index
1:20	Spektehaus Außenanlageplanung LP6.vwx		0,8 / 0,42	
Projektnummer	Projektkürzel	Plannummer	Erstellungsdatum	
125	SPE	54-0	02.10.2026	
			Gezeichnet	
			EW	