



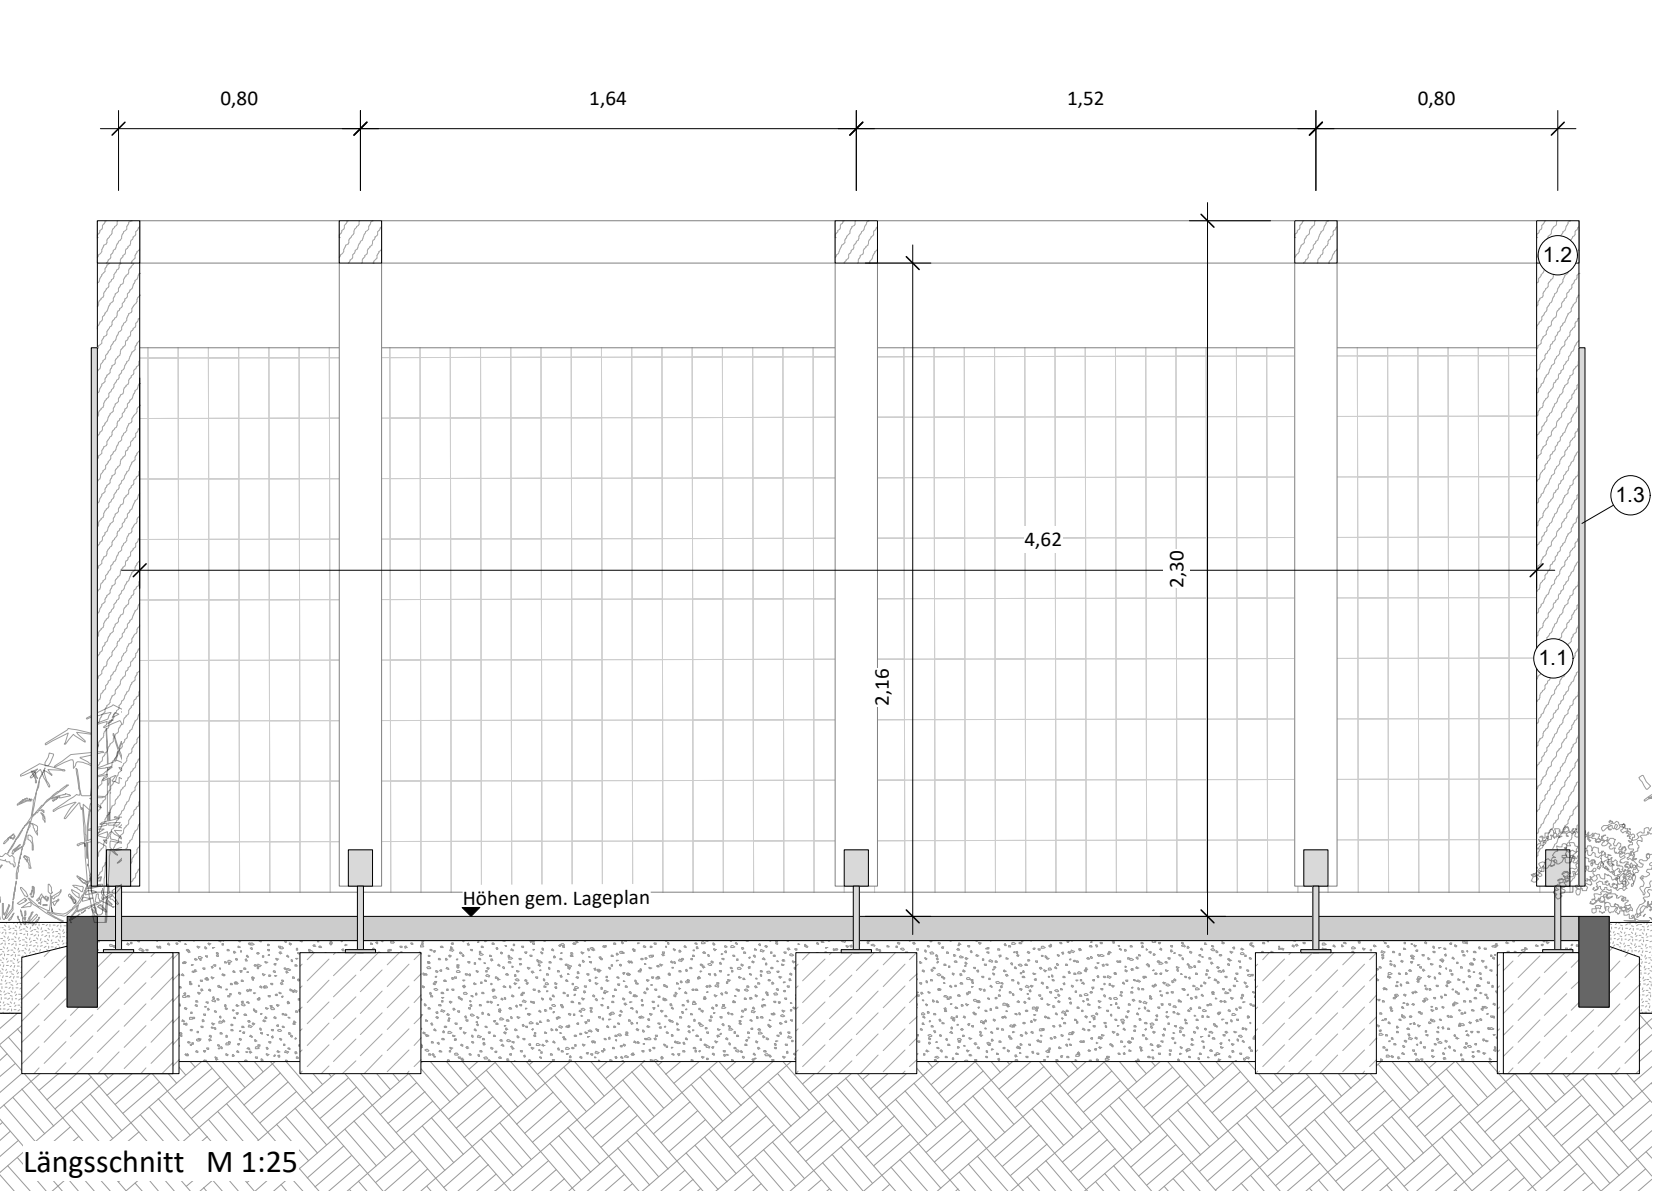


Längsschnitt M 1:25

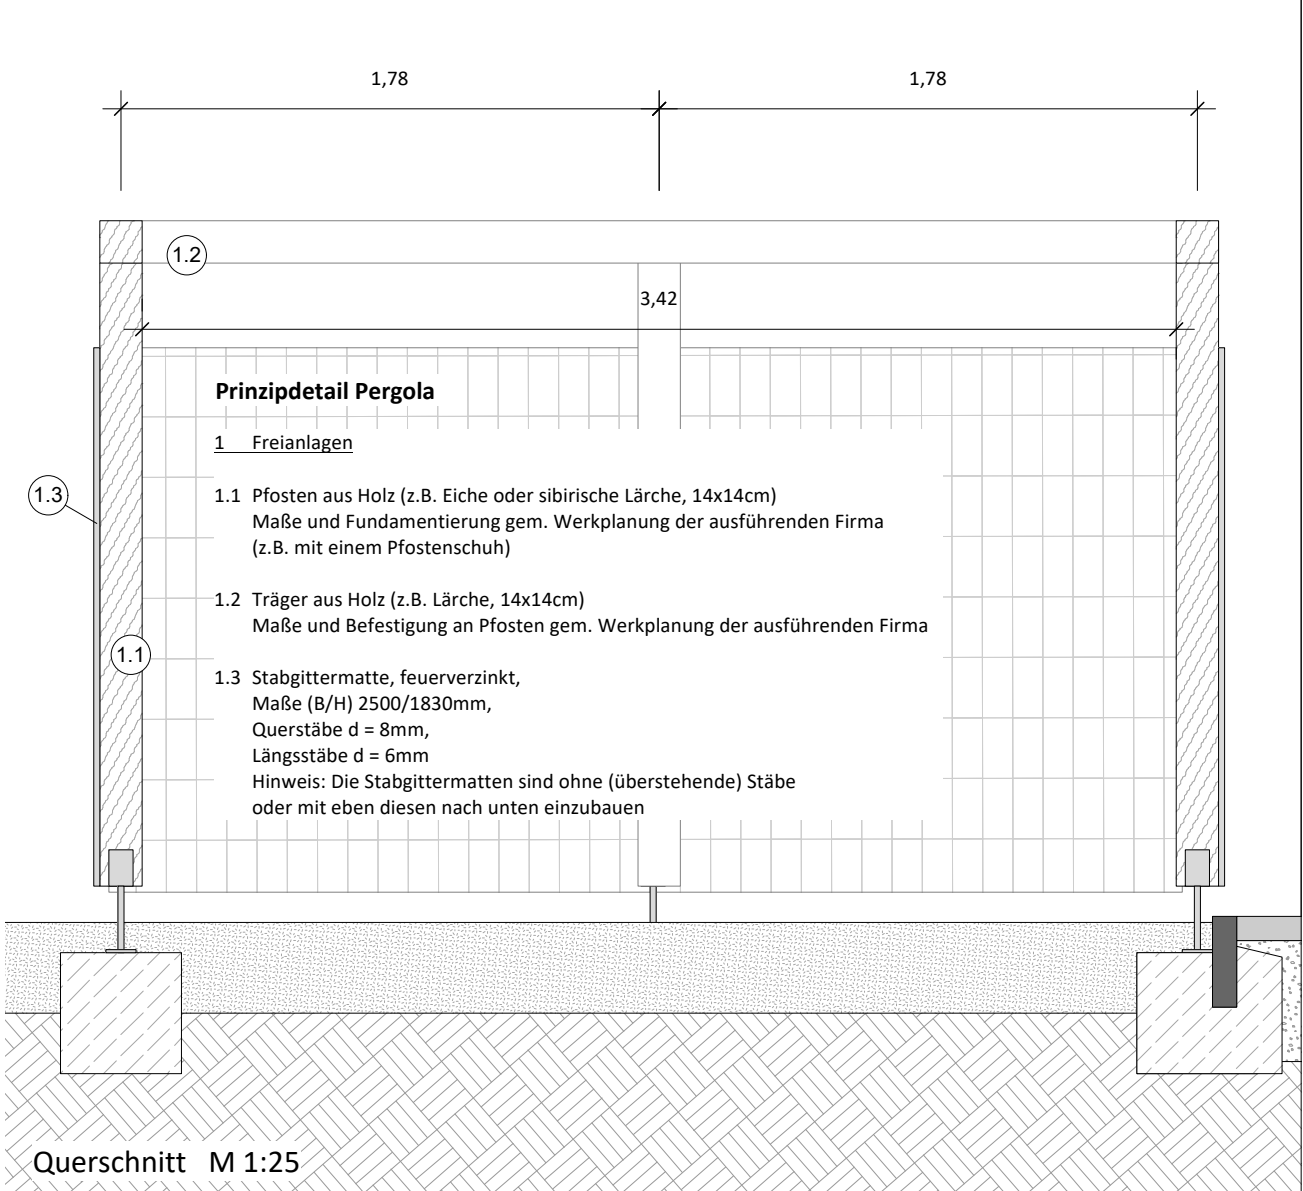


Querschnitt M 1:25

Prinzipdetail Pergola


- 1 Freianlagen**
- 1.1 Pfosten aus Holz (z.B. Eiche oder sibirische Lärche, 14x14cm)
Maße und Fundamentierung gem. Werkplanung der ausführenden Firma
(z.B. mit einem Pfostenschuh)
 - 1.2 Träger aus Holz (z.B. Lärche, 14x14cm)
Maße und Befestigung an Pfosten gem. Werkplanung der ausführenden Firma
 - 1.3 Stabgittermatte, feuerverzinkt,
Maße (B/H) 2500/1830mm,
Querstäbe d = 8mm,
Längsstäbe d = 6mm
Hinweis: Die Stabgittermatten sind ohne (überstehende) Stäbe
oder mit eben diesen nach unten einzubauen

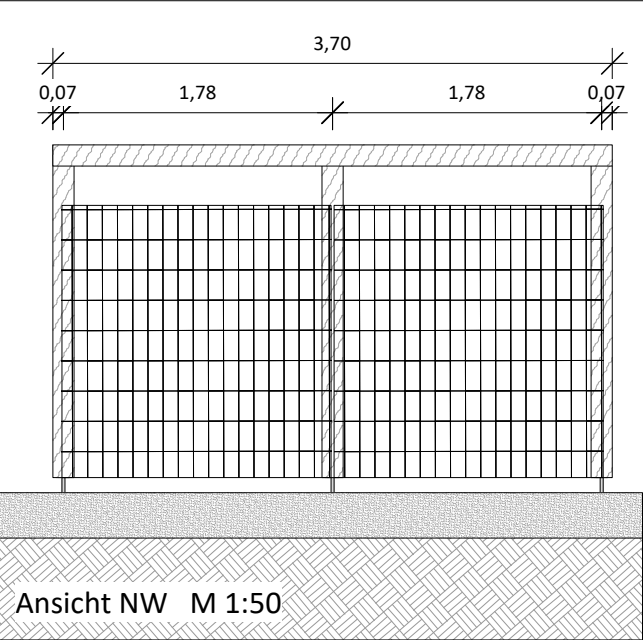


Ansicht NW M 1:50

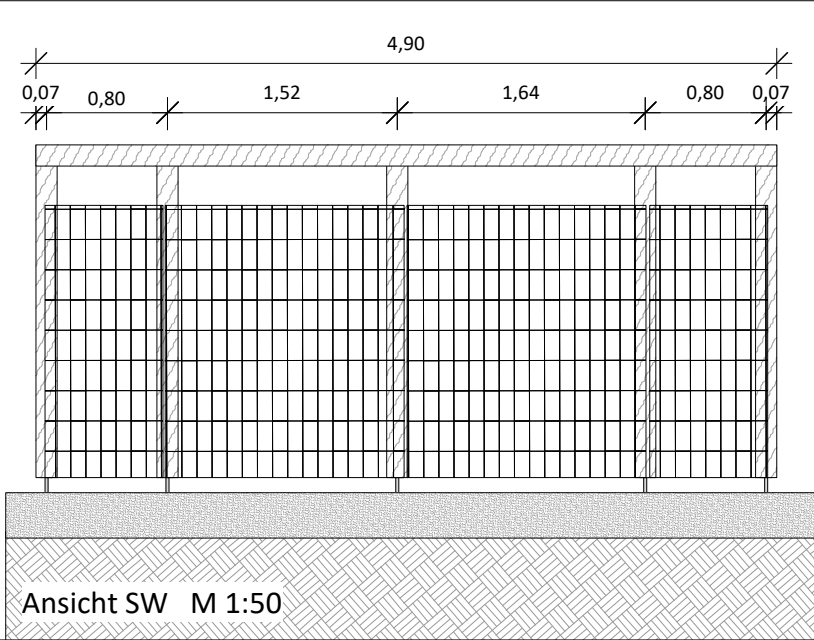

Ansicht SW M 1:50

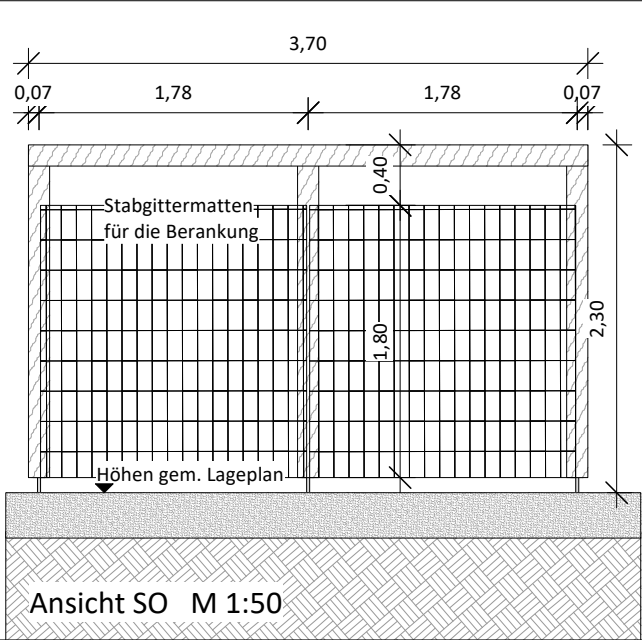

Ansicht SO M 1:50

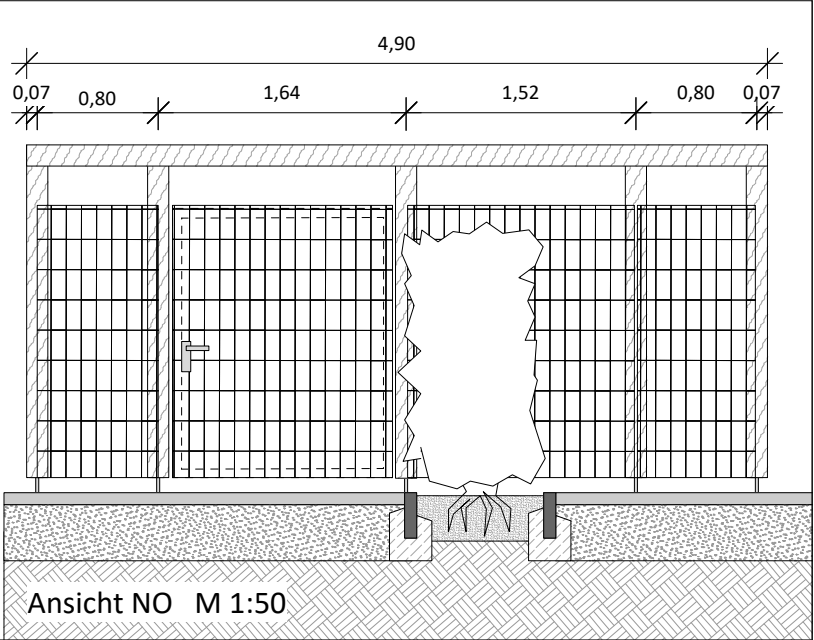

Ansicht NO M 1:50