




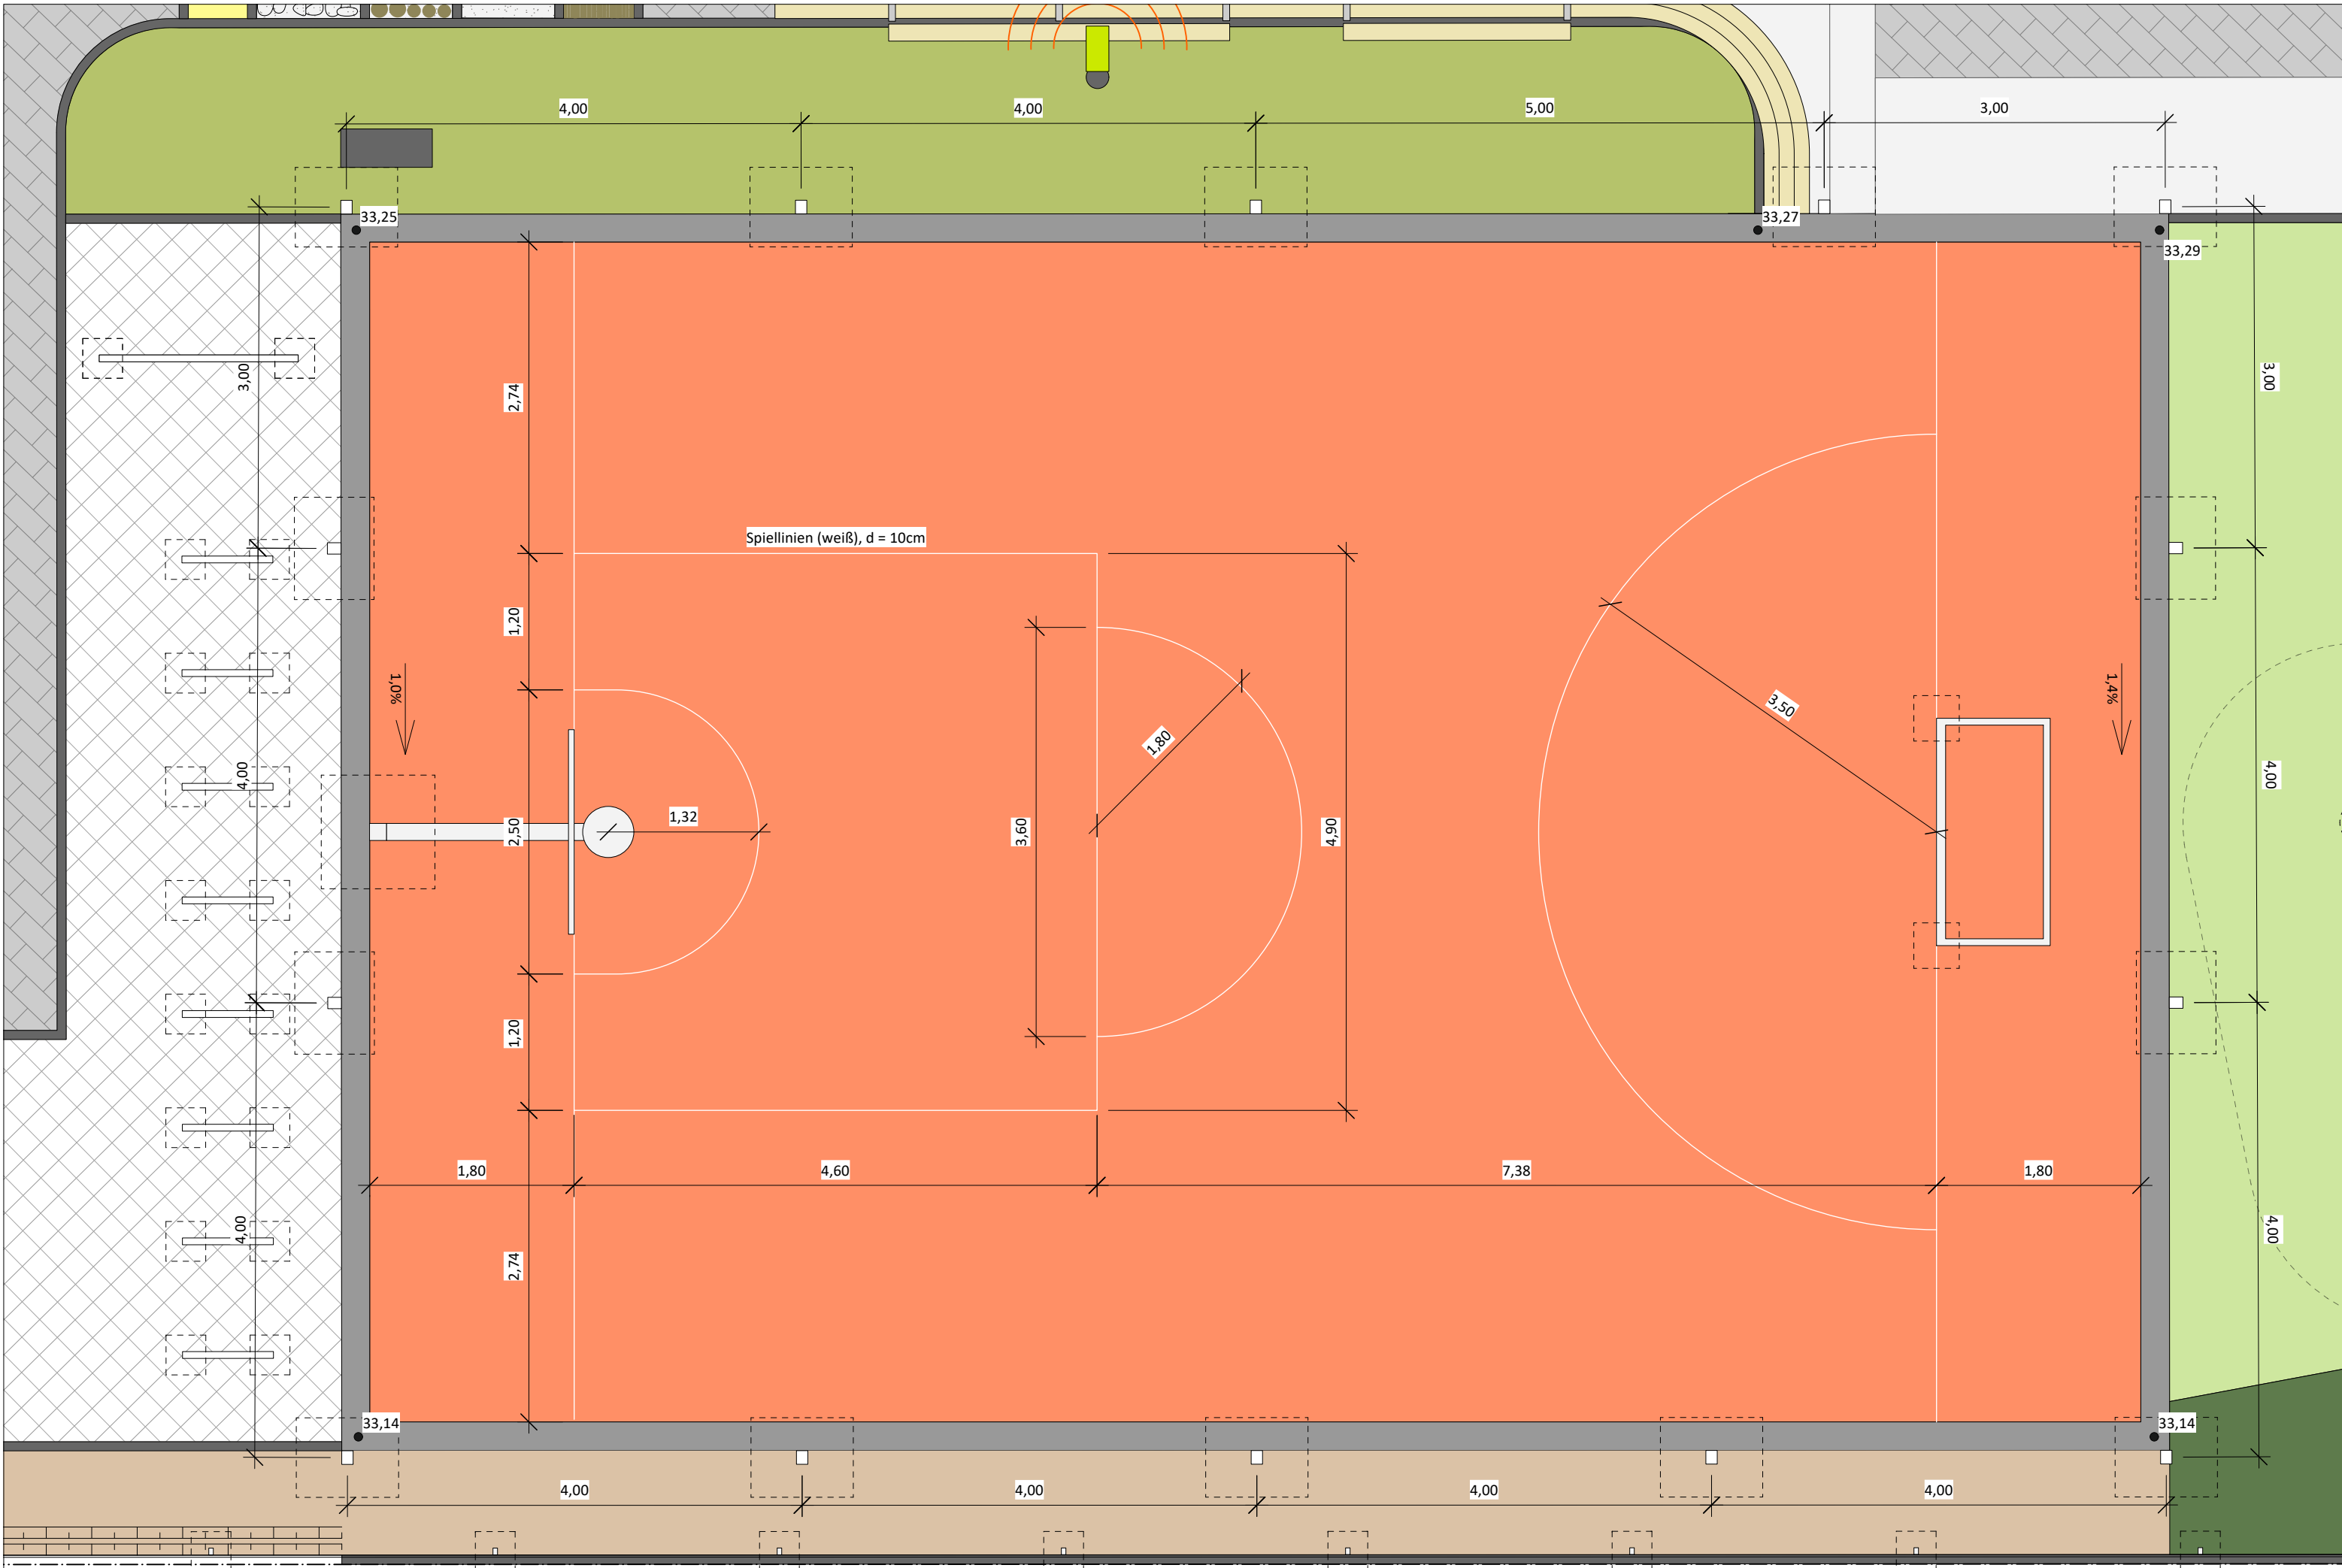


Aufsicht Spielfeld mit Linierung M1:50

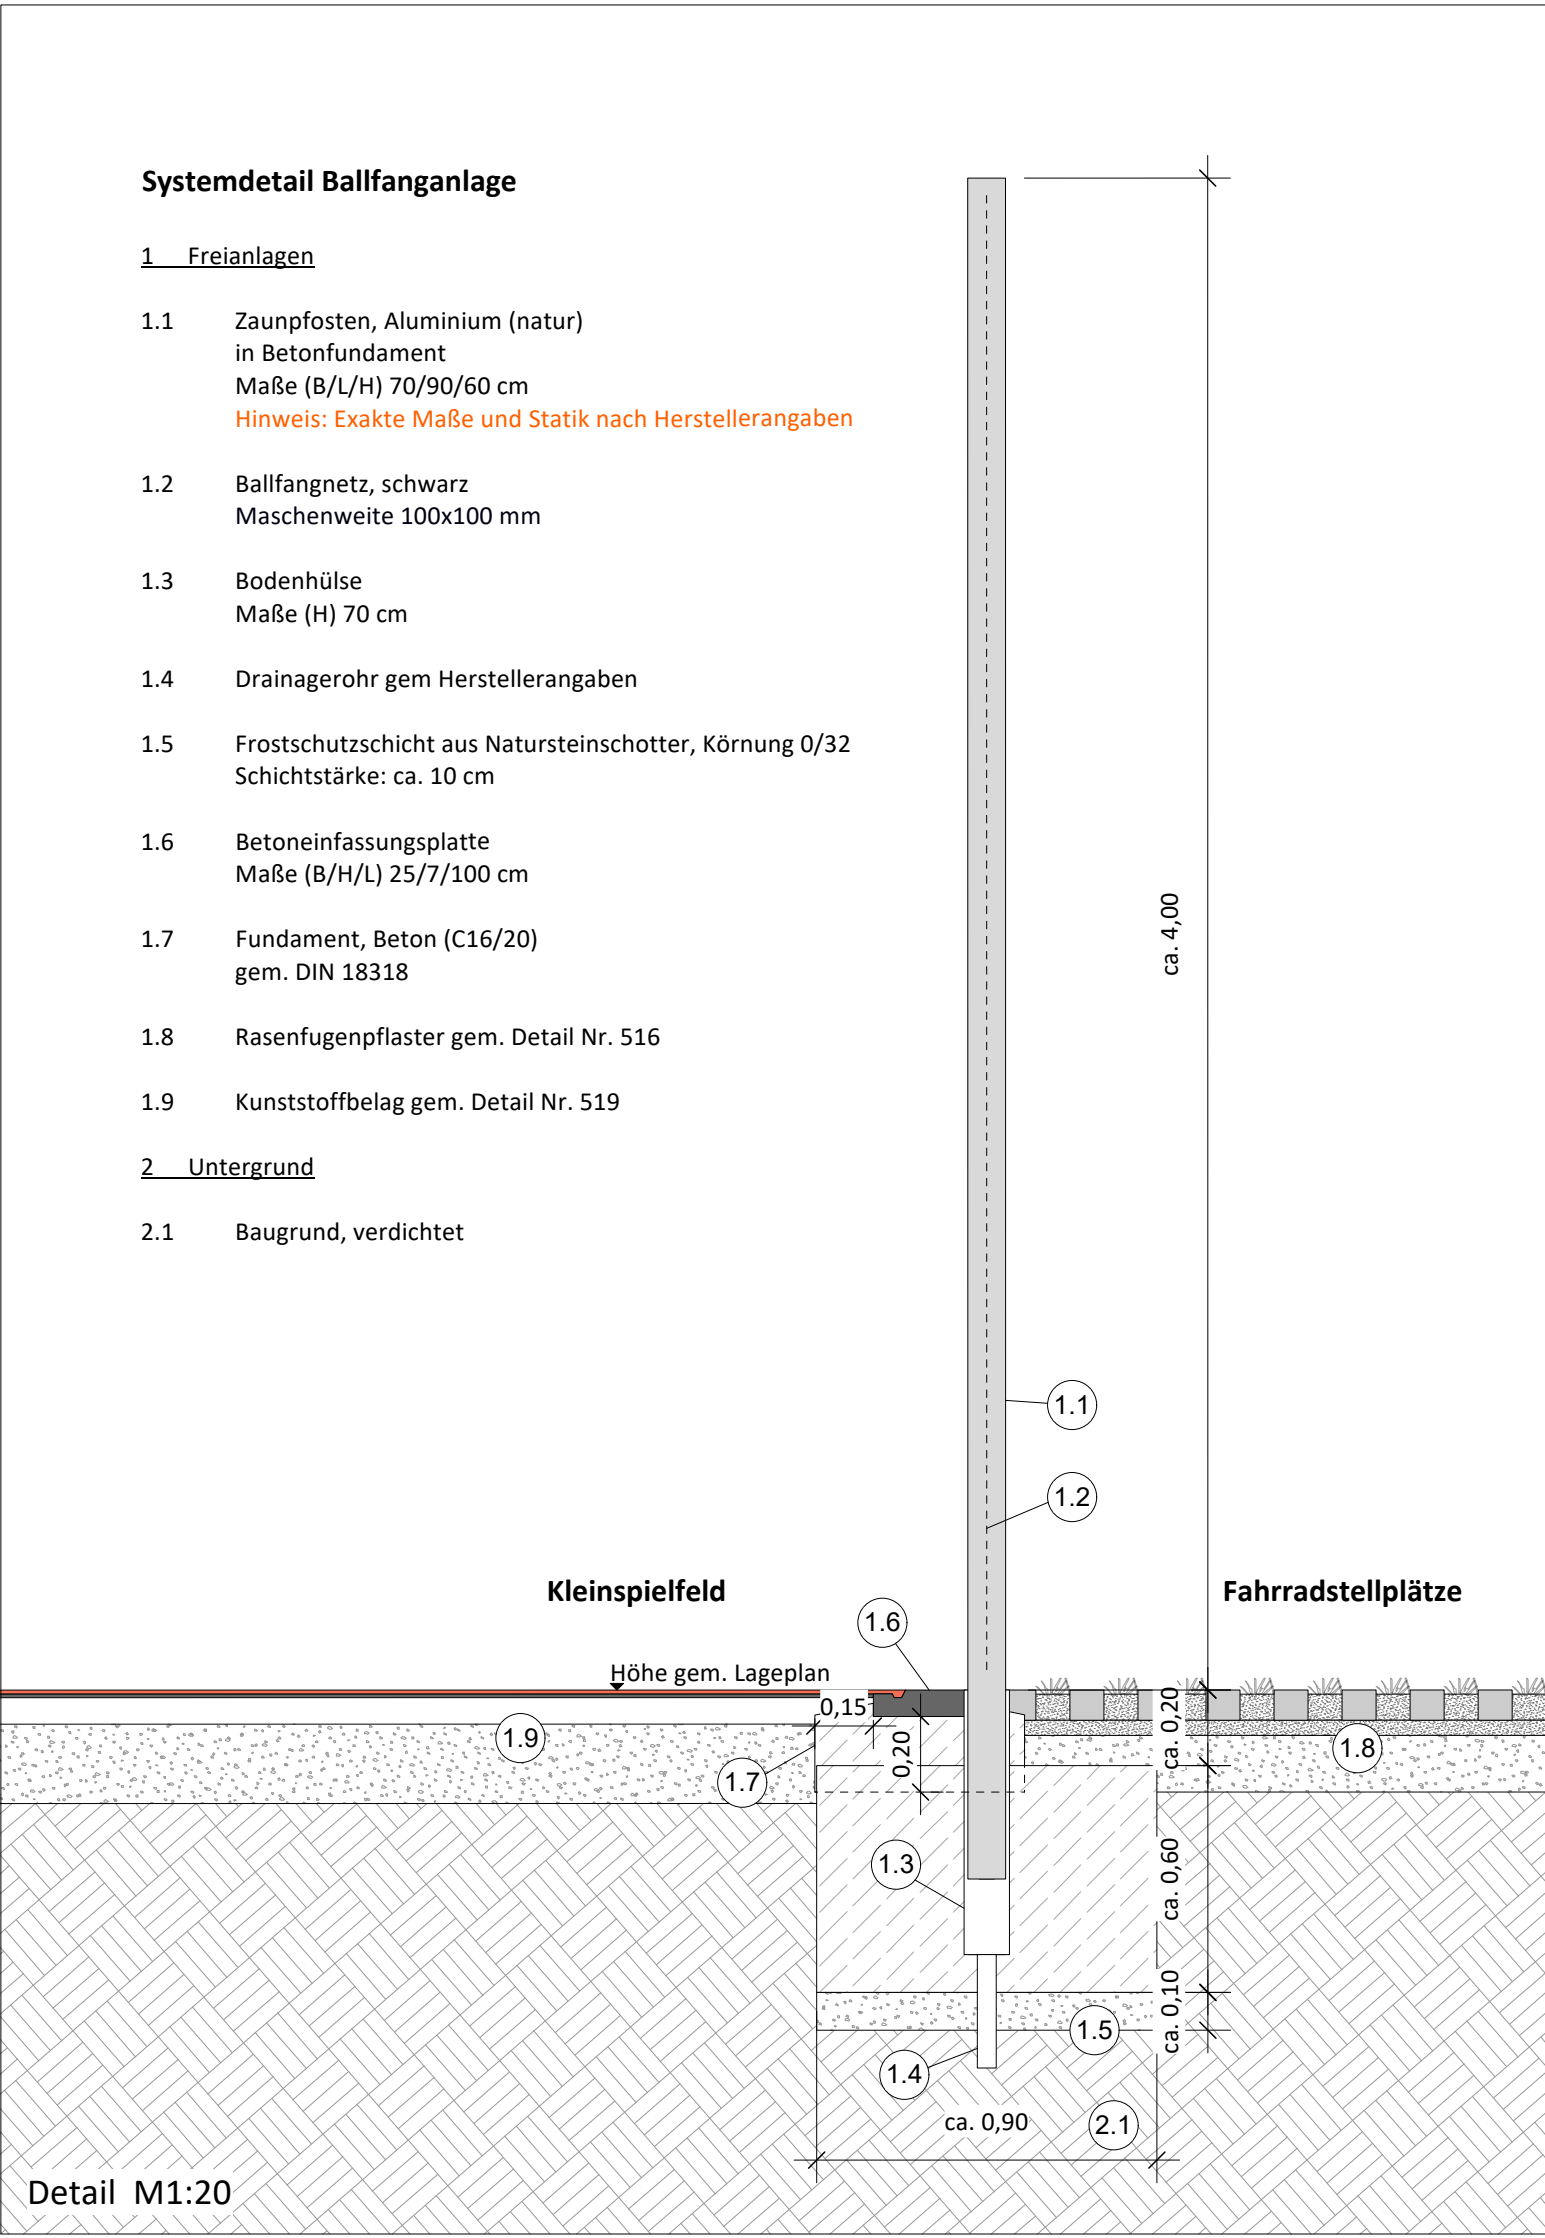


Detail M1:20

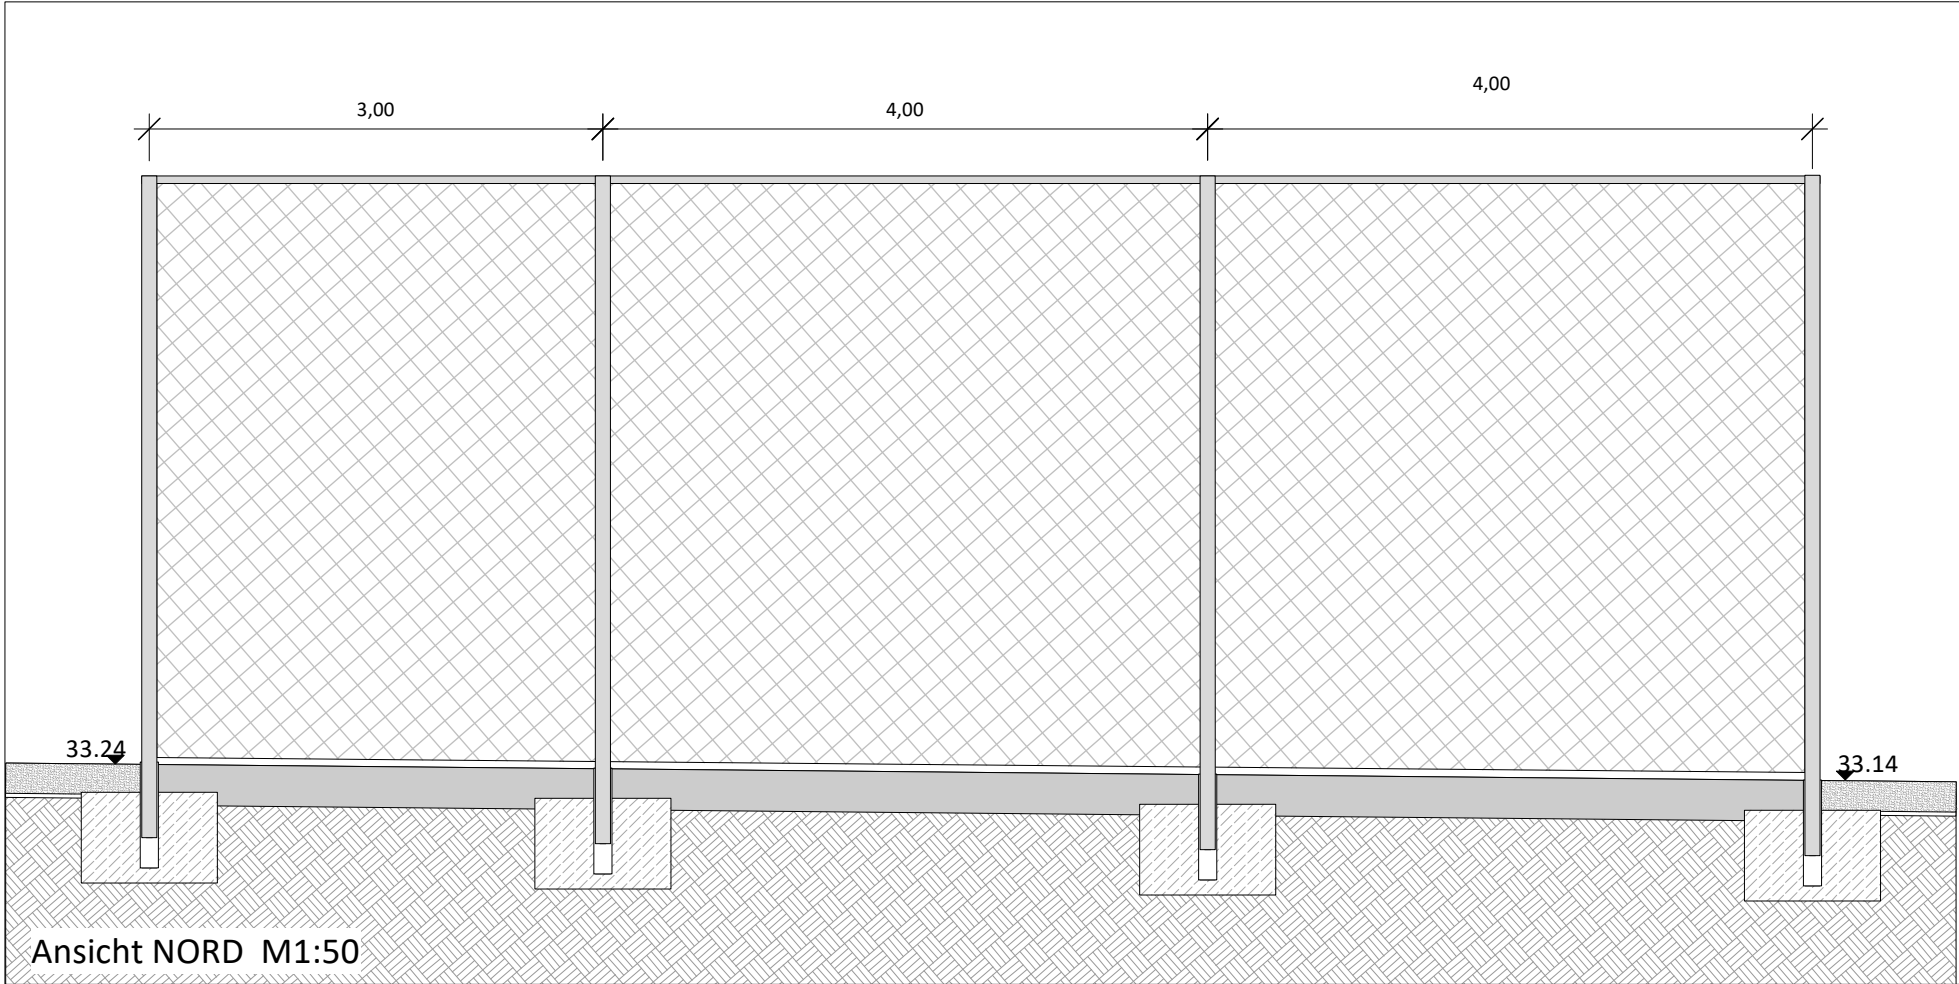


Ansicht NORD M1:50

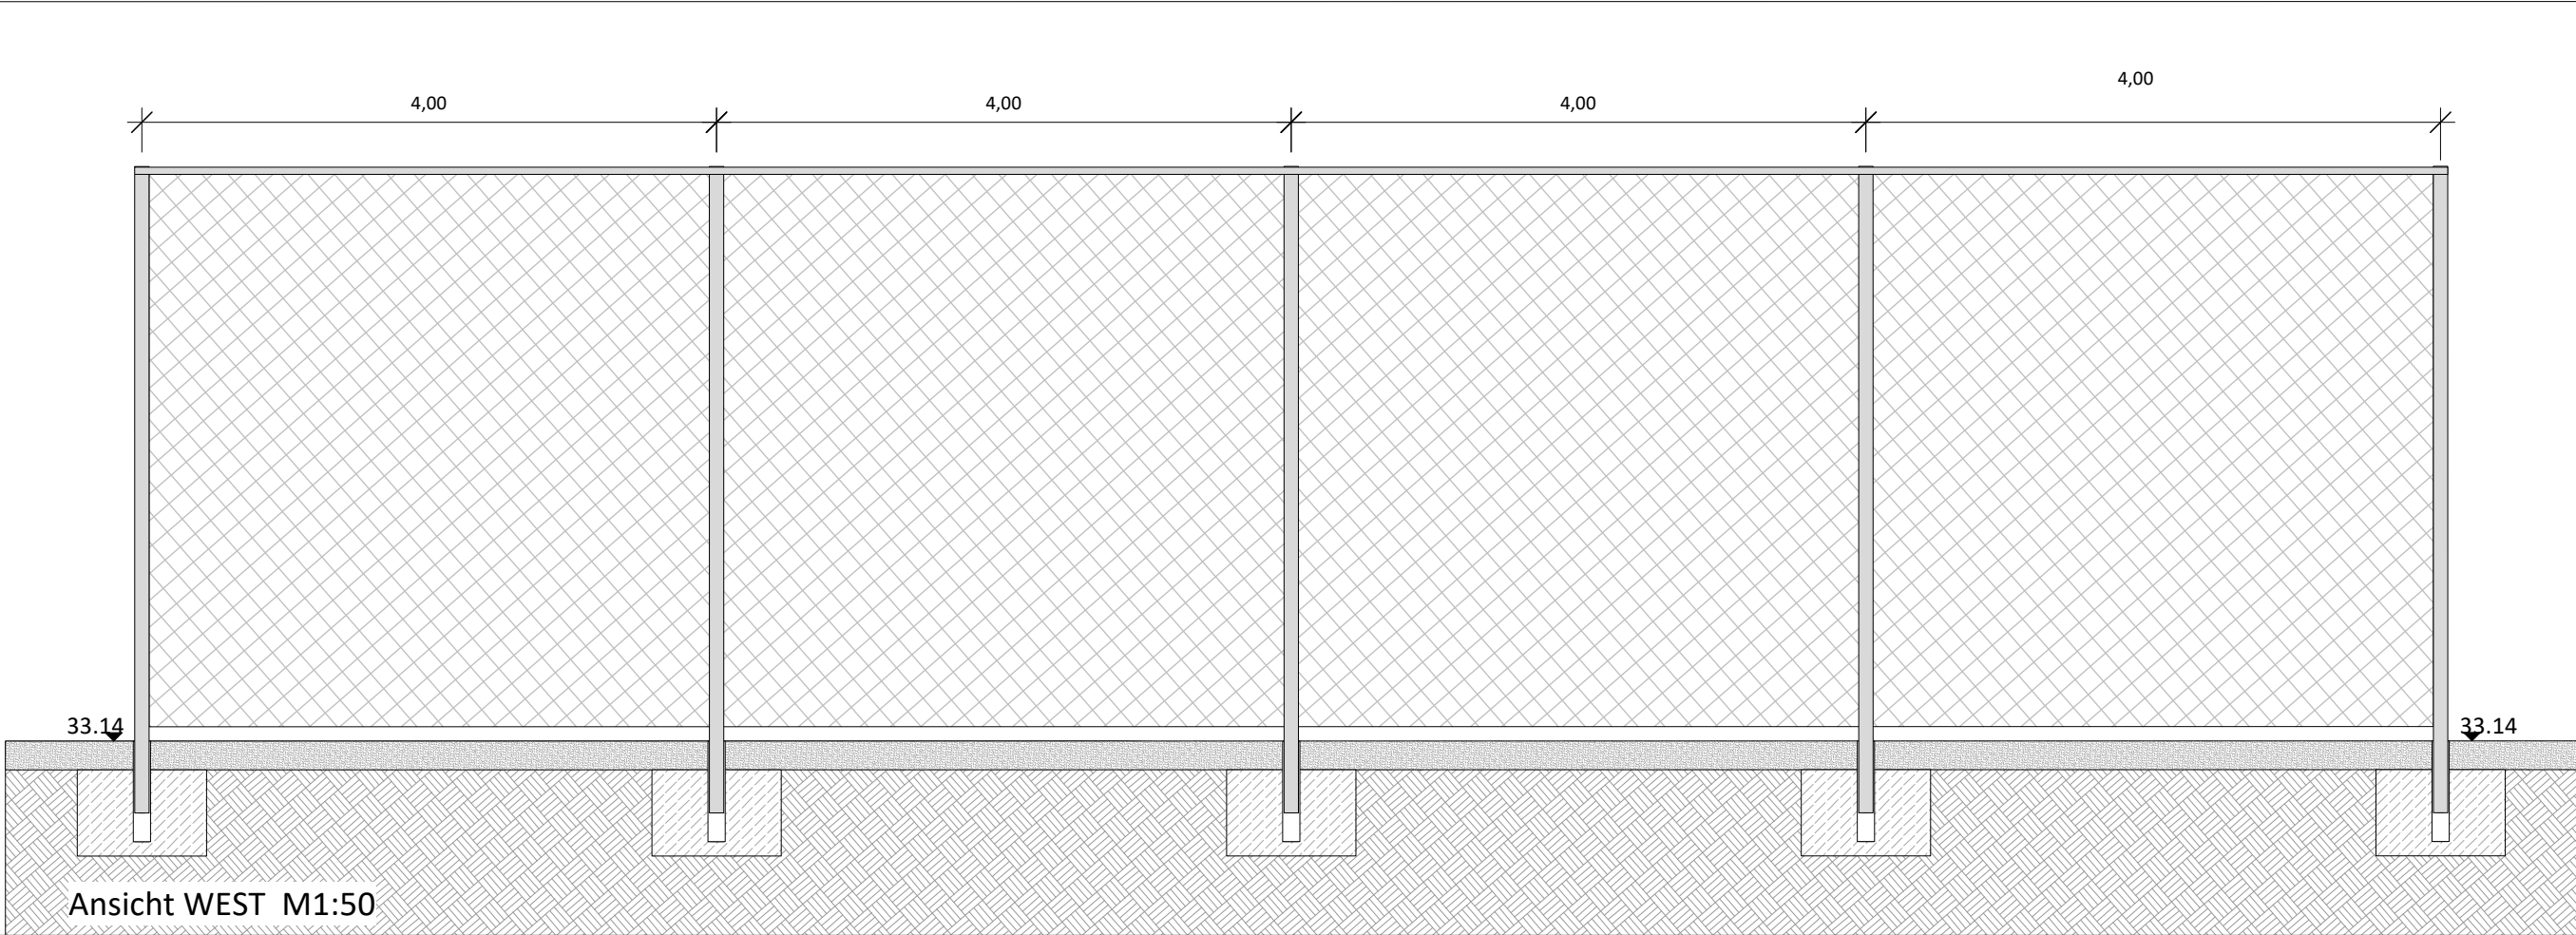

Ansicht WEST M1:50

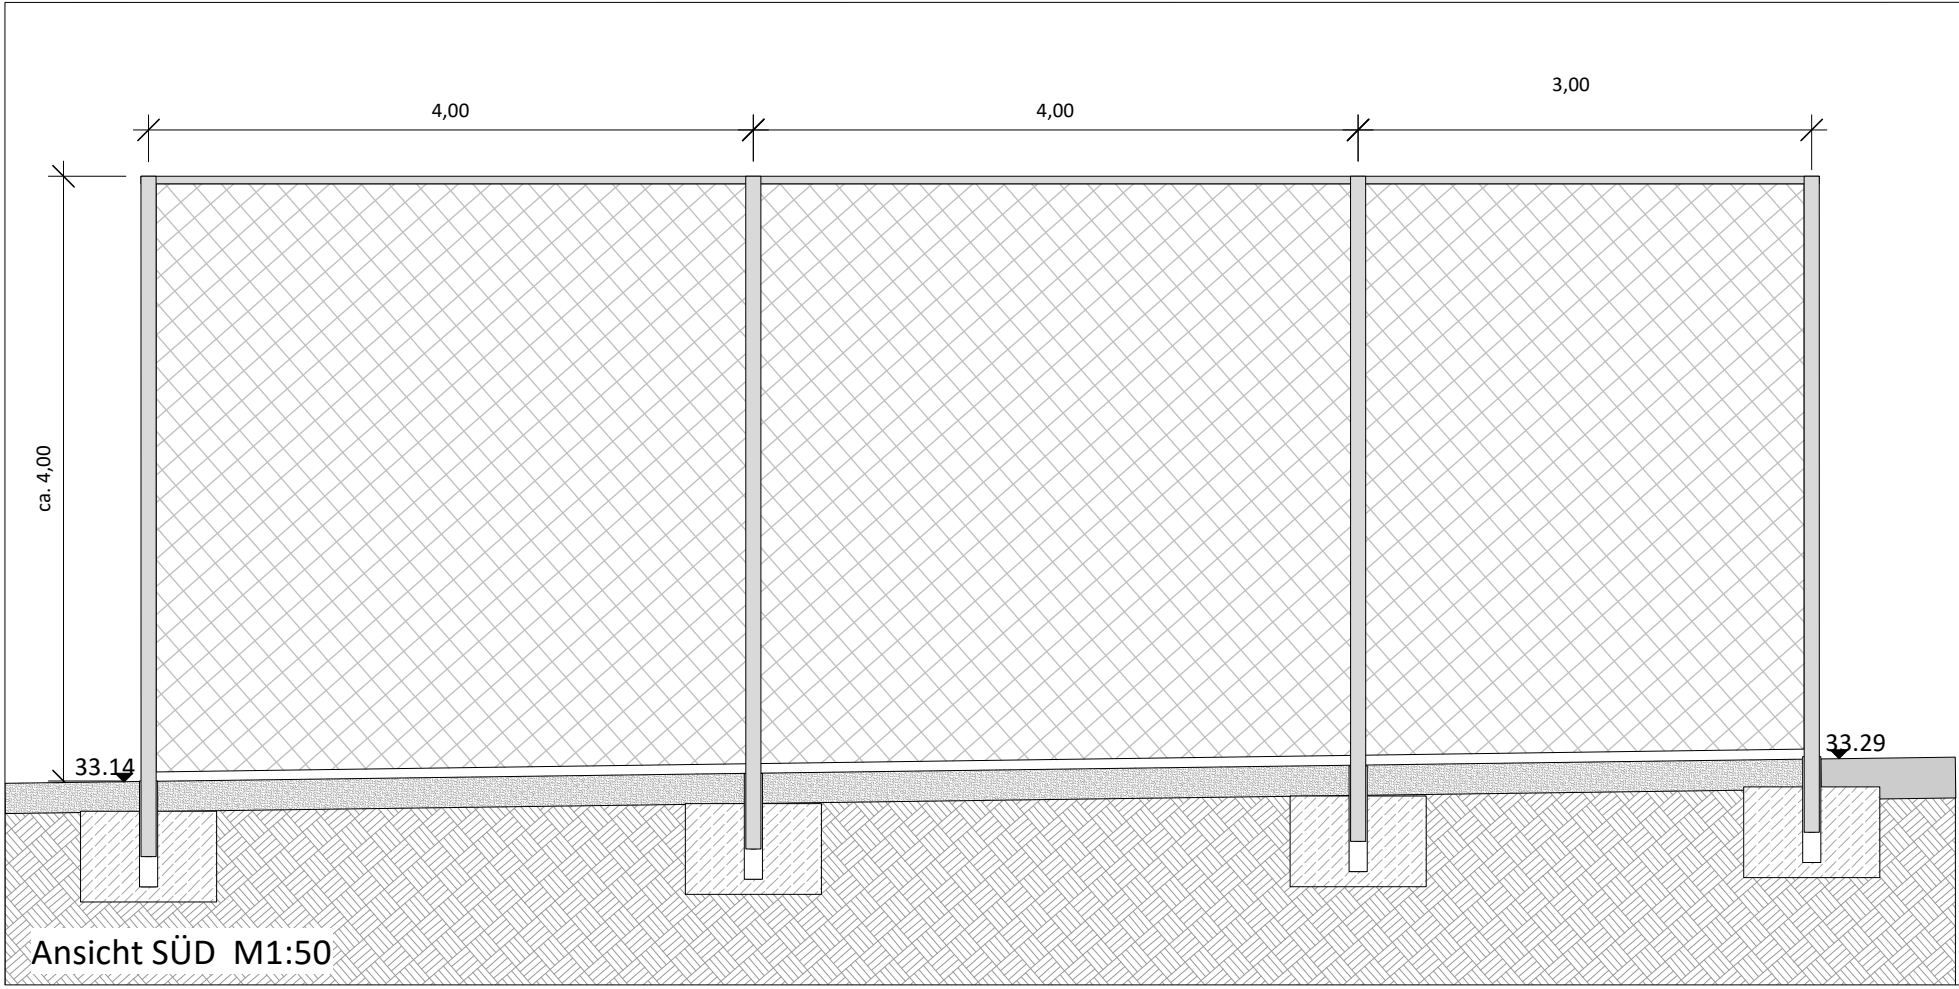

Ansicht SÜD M1:50

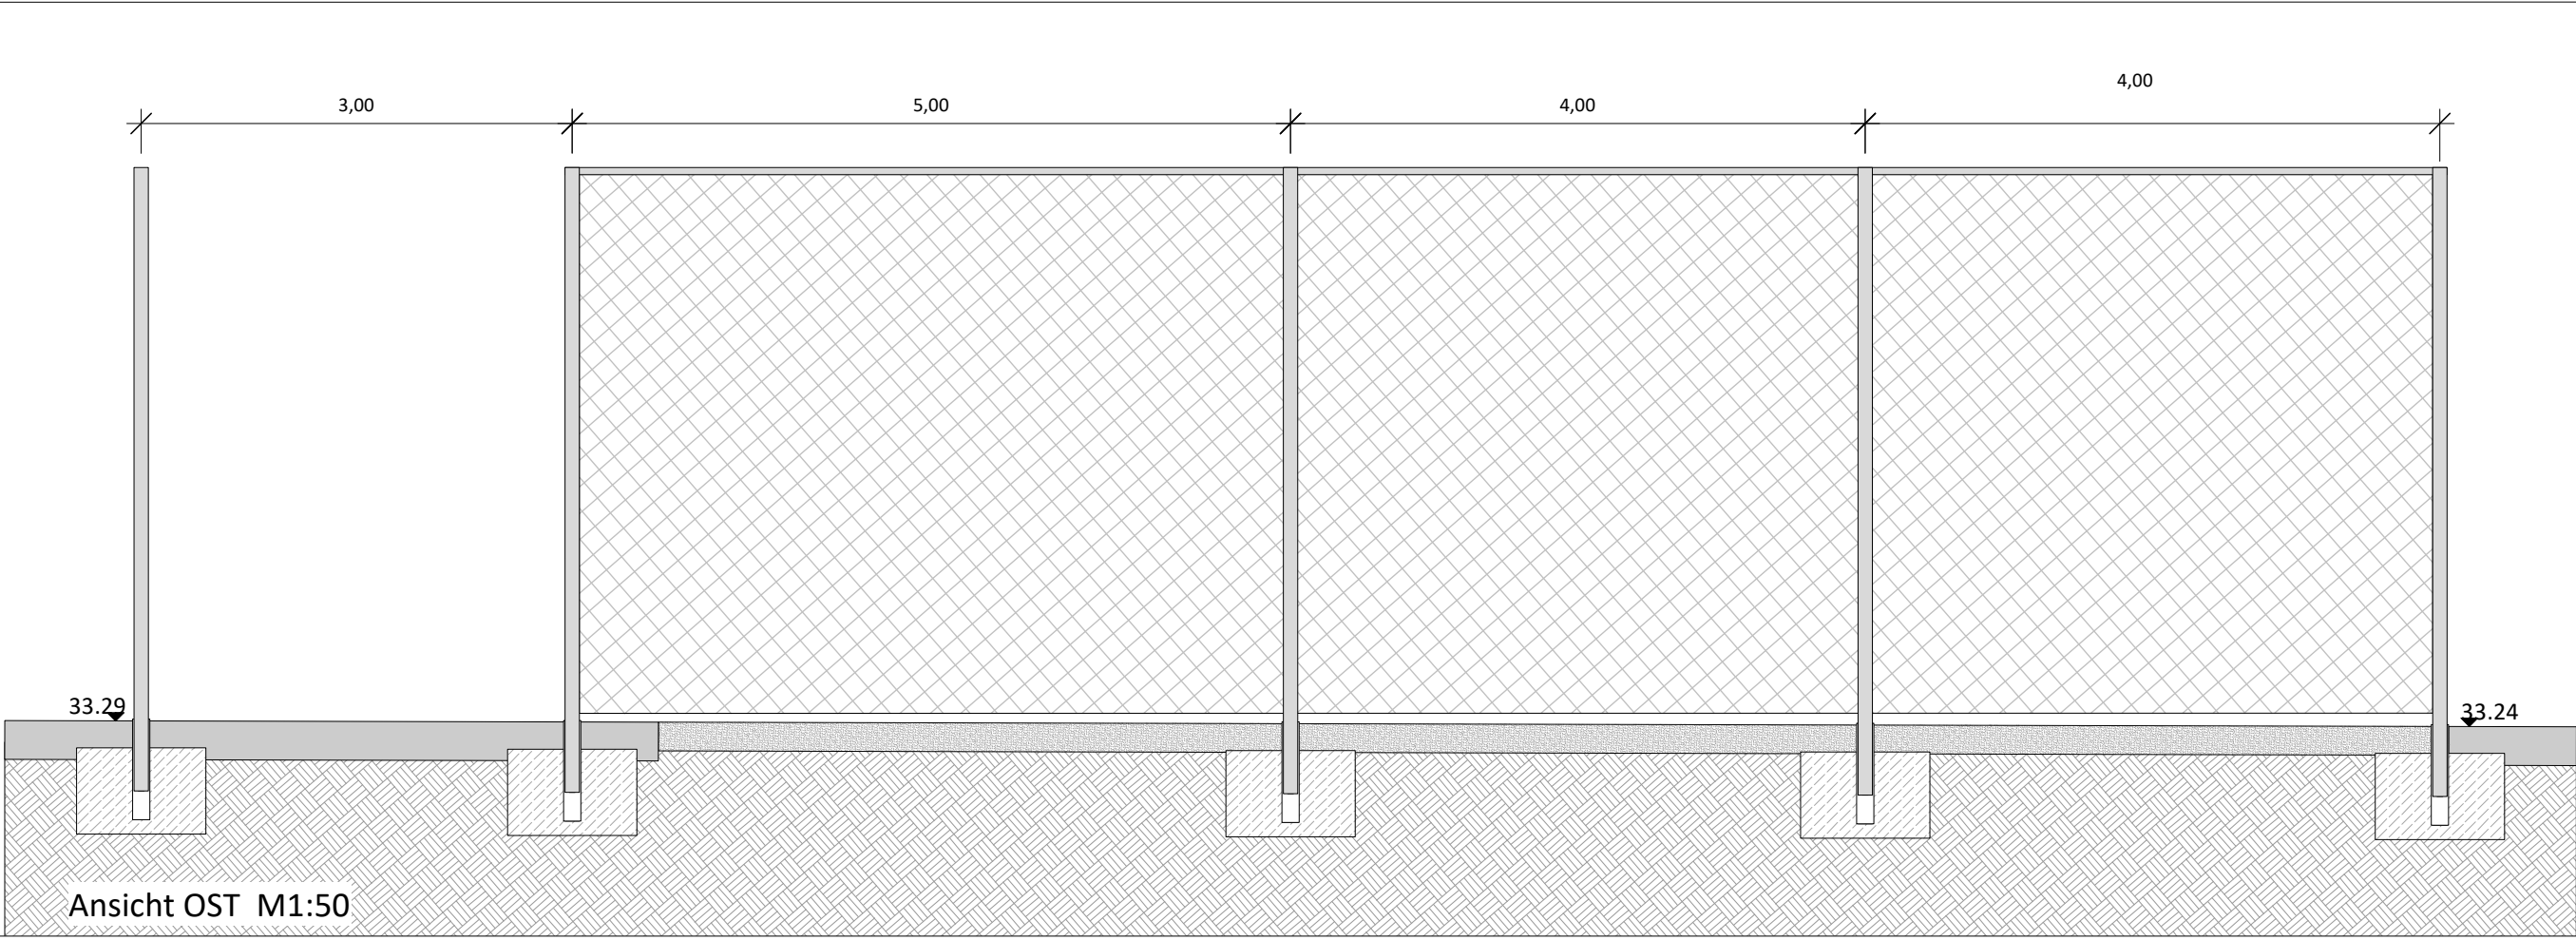

Ansicht OST M1:50

Projekt				
Inklusives Familienförderzentrum Spekte-Haus				
Rockenhausener Straße 10 13593 Berlin				
Höhensystem: DIN EN 12166 Lagesystem: ETR 589				
Baumüll 10,00m OKFFB EG = +33.35 m N.N.N Baugrundstückgröße = 3.100 m²				
Bauherr				
Casablanca gGmbH Potsdamer Straße 108 a 13086 Berlin				
Freigabe erteilt am				
Architekt				
Freigabe erteilt am				
Freianlagen				
Freigabe erteilt am				
Planinhalt				
Ausführungsplanung Detail Ballfanganlage				
Massstab	Dateiname			Format
1:50/ 1:100	Spektehaus Außenanlageplanung LP6.vwx			DIN A1
Projektnummer	Projektkürzel	Plannummer	Erstellungsdatum	Gezeichnet
125	SPE	58-0	02.10.2026	EW