
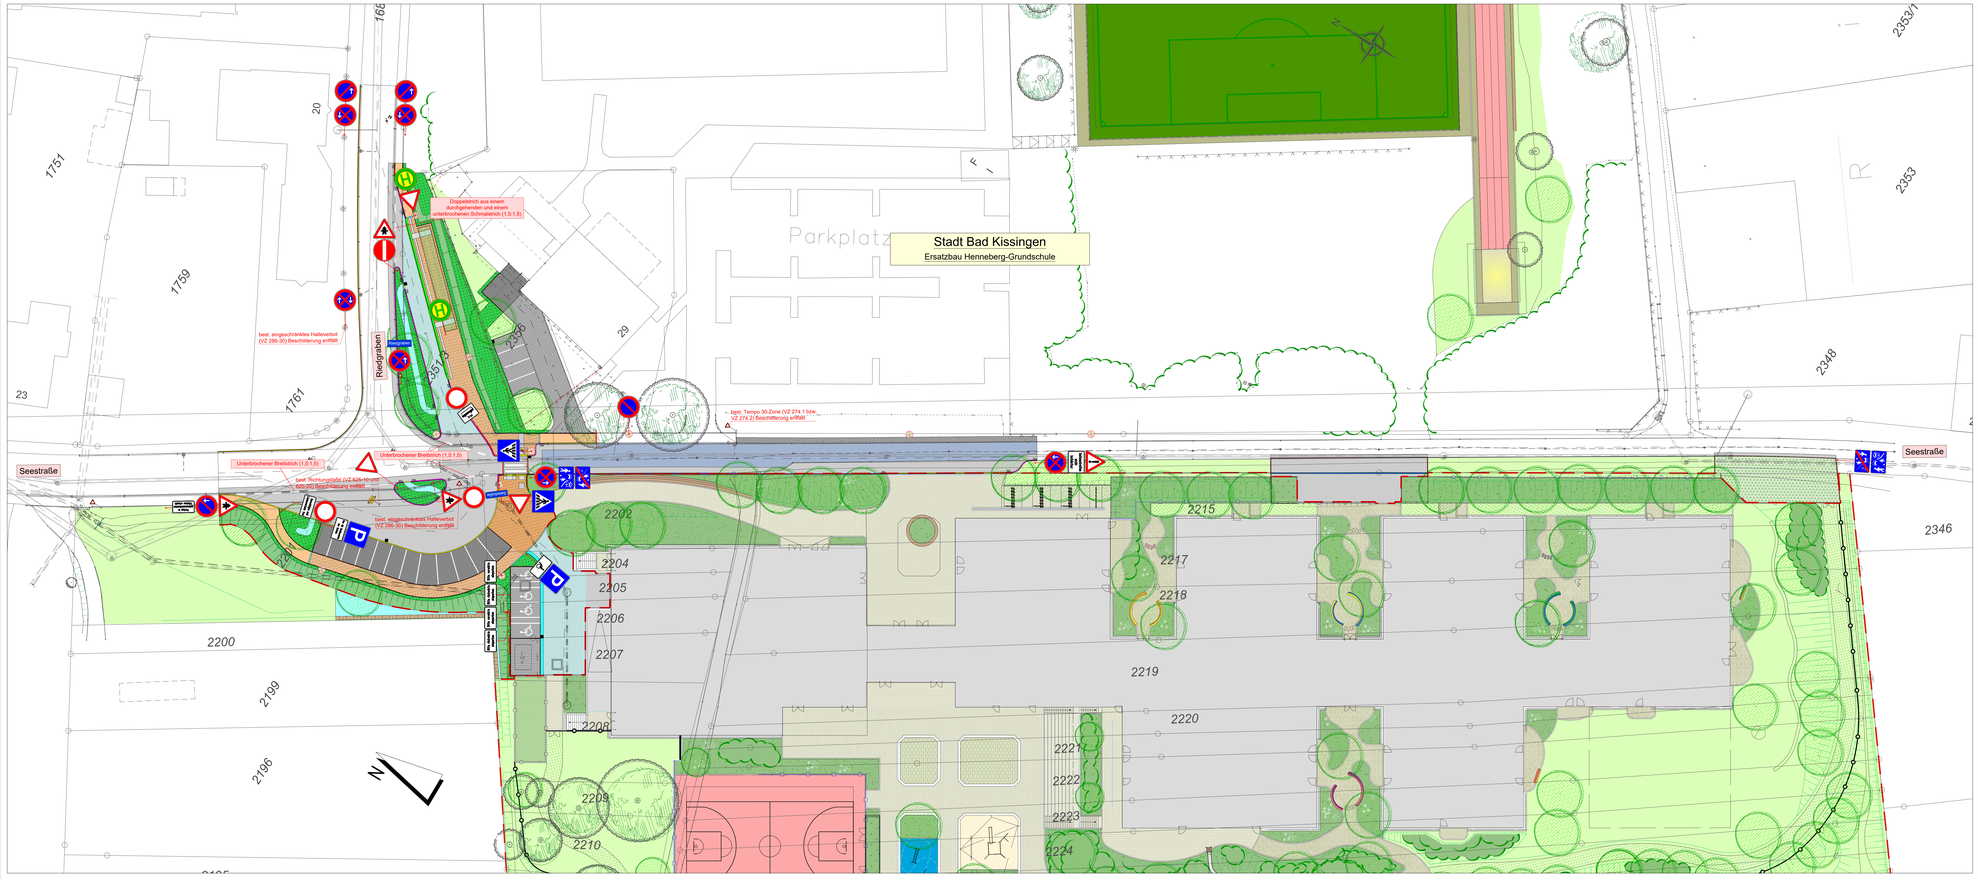



## Zeichenerklärung

| | | | Ansatz Bestand | Ansatz Verlegung |
|---|---|---|---|---|
| | VZ 101 | Gefahrenstelle | 1 | / |
| | VZ 205 | Vorfahrt gewähren | / | 3 |
| | VZ 224 | Haltestelle | / | 2 |
| | VZ 250 | Verbot für Fahrzeuge aller Art | / | 3 |
| | VZ 267 | Verbot der Einfahrt | / | 1 |
| | VZ 283.10 | Absolutes Halteverbot / Anfang – Aufstellung rechts | / | 3 |
| | VZ 283.20 | Absolutes Halteverbot / Ende – Aufstellung rechts | / | 2 |
| | VZ 283.30 | Absolutes Halteverbot / Mitte – Aufstellung links | / | 1 |
| | VZ 286 | Eingeschränktes Halteverbot | 1 | / |
| | VZ 286.10 | Eingeschränktes Halteverbot / Anfang – Aufstellung rechts | 1 | / |
| | VZ 286.20 | Eingeschränktes Halteverbot / Ende – Aufstellung rechts | / | 2 |
| | VZ 301 | Vorfahrt | / | 3 |
| | VZ 314 | Parken | / | 2 |
| | VZ 325.10 | Beginn eines verkehrsberuhigten Bereichs / doppelseitig | / | 2 |
| | VZ 350.10 | Fußgängerüberweg / doppelseitig | / | 2 |
| Nur in Schritt-geschwindigkeit | VZ 1000F12 | Fraser Text Zweizeiler | / | 1 |
| Beendigt mit Schrittgeschw. | VZ 1000F13 | Fraser Text Zweizeiler | / | 1 |
| Gehwegschäden nicht befahrbar | VZ 1007-60 | Gehwegschäden nicht befahrbar | 1 | / |
| Kraftpostbus frei | VZ 1024-76 | Kraftpostbus frei | / | 1 |
| | VZ 1044-10 | Nur Schwerbehinderte mit außergewöhnlicher Gehbehinderung und Sehbehinderte | / | 1 |
| Parken in Markierungsfeldern | VZ 1053-30 | zeitlich Beschränkung | 1 | / |
| Nur Anwohner mit Ausweis | VZ 2031 | Zusatzzeichen / Bitte rechtwinkelig anparken | / | 2 |
| Nur Anwohner mit Ausweis | VZ 2032 | Zusatzzeichen / Bitte rechtwinkelig anparken | / | 2 |
| Reisgraben | | Straßenname | 2 | / |

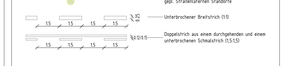


Stadt Bad Kissingen

Ersatzbau Henneberg-Grundschule
Ausschreibung - Verkehrsanlagen

# Lageplan - Beschilderung + Markierung

| Plan-Nr. | Zeichnung-Nr. | erstellt am |
|---|---|---|
| 1 : 250 | 035 2954 4258 | 09.11.2026 Ko/Mei |
| Entwurfsverfasser: | Bauherr: | |