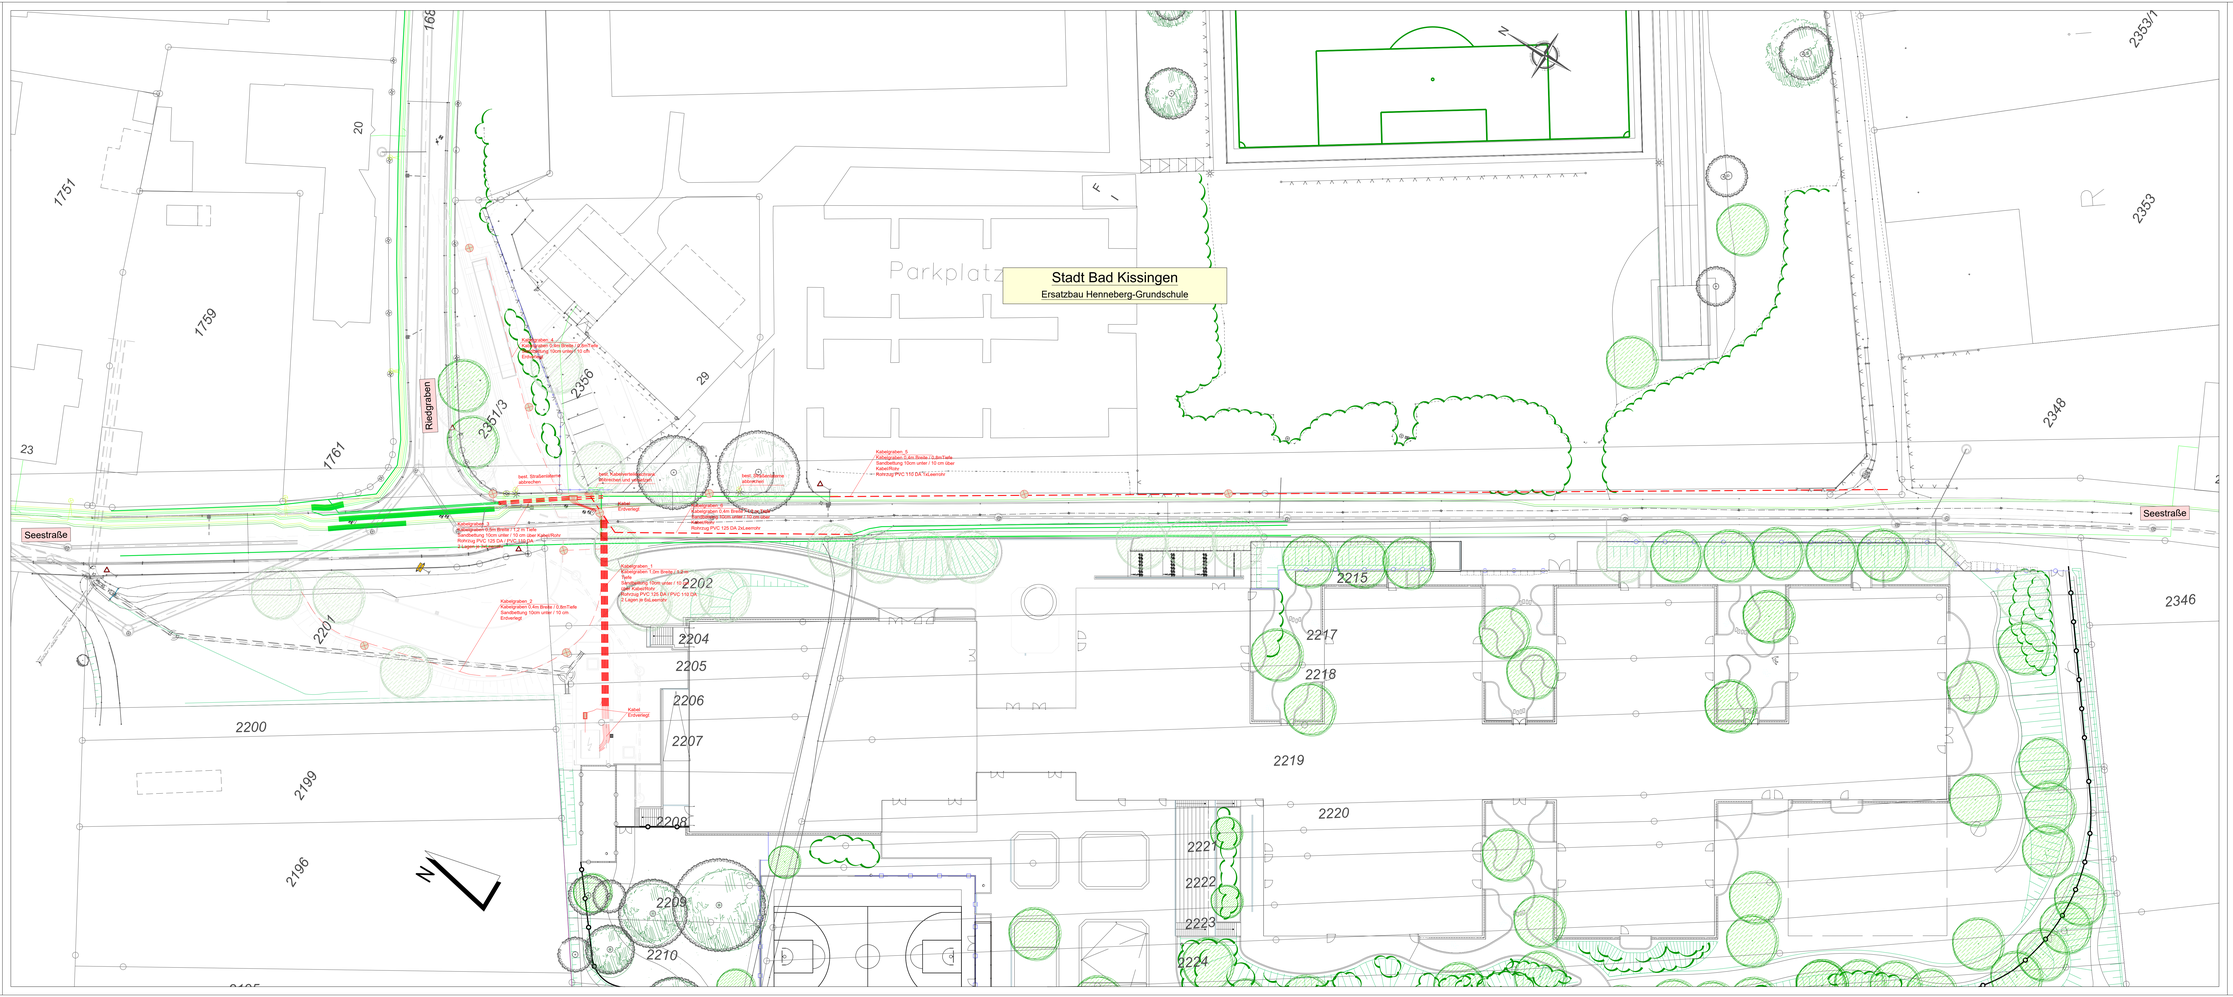


Zeichenerklärung

- Straßenablauf 500 mm x 300 mm mit Anbindung
- Straßenablauf 500 mm x 500 mm mit Anbindung
- Drainage DN 100
- Bauwerfang Landschaftsplanung
- Geplantes Geländer
- Geplanter Doppelstabmatrtenzaun
- best. Schmutzwasserkanal
- best. Straßenbeleuchtung mit Straßenlaterne
- best. Niederspannung
- best. Mittelspannung
- best. Kabelleerrohr
- gepl. Straßenbeleuchtung mit Straßenlaterne
- gepl. Kabelleerrohr

Stadt Bad Kissingen

Ersatzbau Henneberg-Grundschule
Ausschreibung - Verkehrsanlagen

Lageplan Stromleitungen

Maßstab:	Zeichnung-Nr.:	Datum/Index:
1 : 250	035 2954 4259	09.11.2026 Ko/Mei
Entwurfsverfasser:	Bauherr:	