


Busschleife

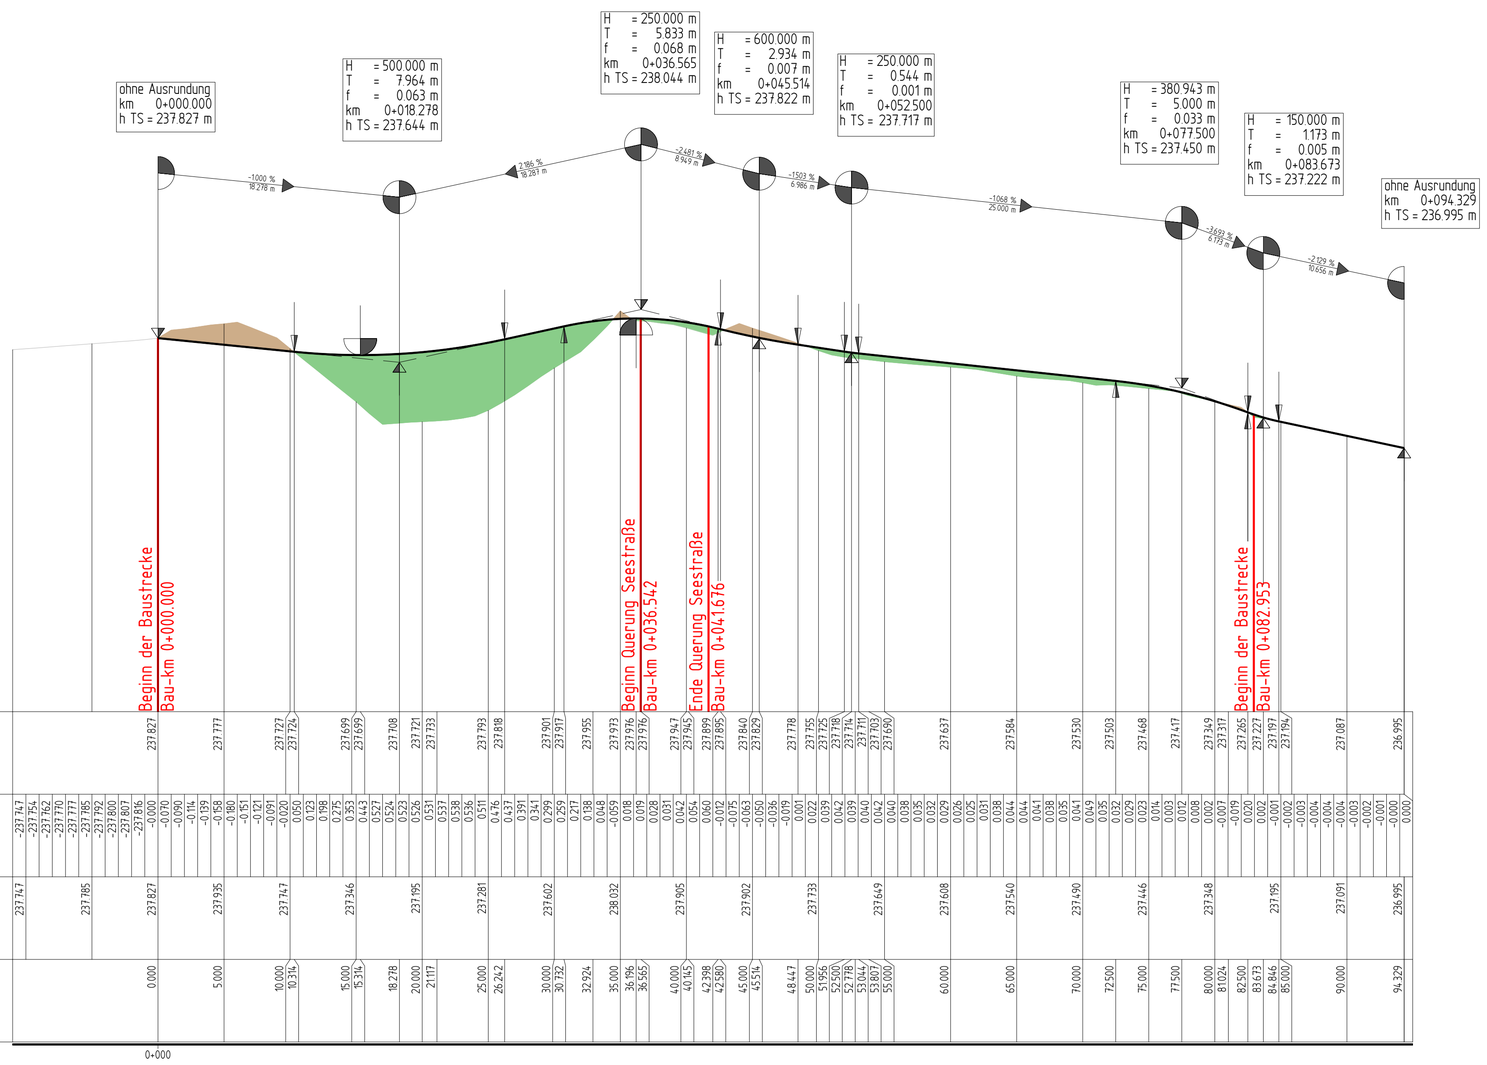

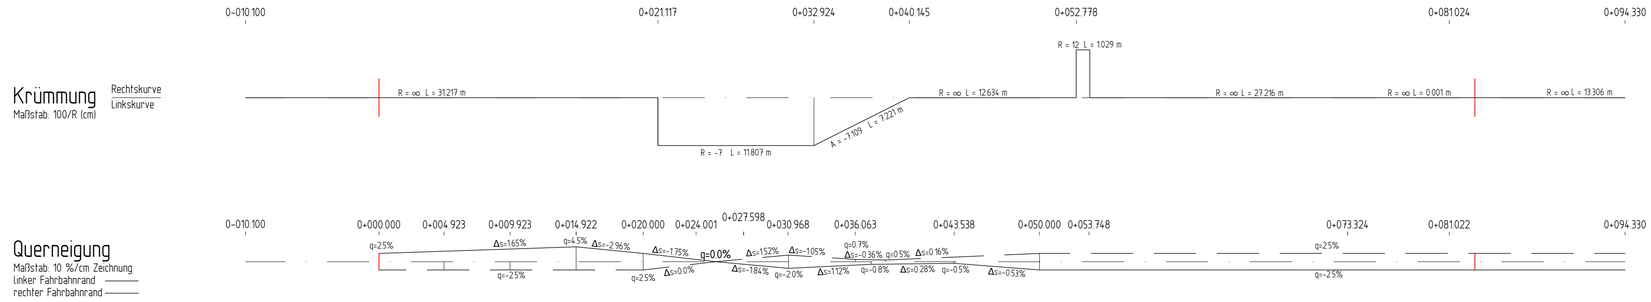

Zeichenerklärung

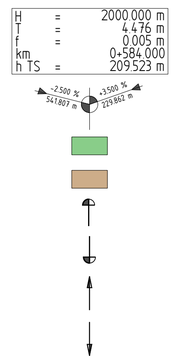

- Ausrundungshalbmesser
- Tangentenlänge
- Bogenstich
- Baukilometer
- Tangentenschnittpunkt
- Neigungsbrechpunkt mit Angabe von Gefälle (–) und Steigung (+) in Prozent, Länge der Gefäll- (Steigungs-) Strecke
- Damm
- Einschnitt
- Gradientenhochpunkt
- Gradiententiefpunkt
- Ausrundungsbeginn Kuppe/
- Ausrundungsende Wanne

Stadt Bad Kissingen

Ersatzbau Henneberg-Grundschule
Ausschreibung - Verkehrsanlagen

Höhenplan - Busschleife

Maßstab:	Zeichnungs–Nr.:	gezeichnet:
1 : 250/25	035 2954 4261	09.11.2026 Ko/Ju
Entwurfsverfasser:	Bauherr:	

Datei: 035 2954 4261_1 LV Hohlenplan-Busschleife.dwg