



grundriss ug 1:200

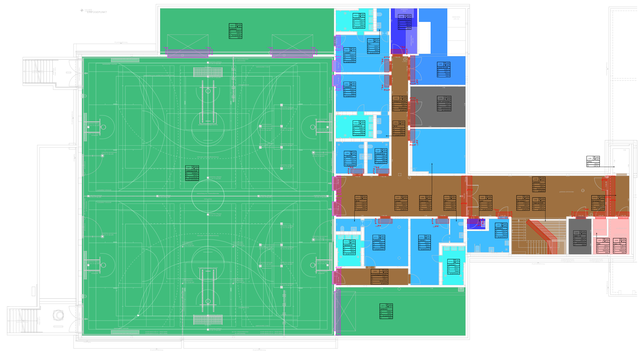

grundriss eg 1:200

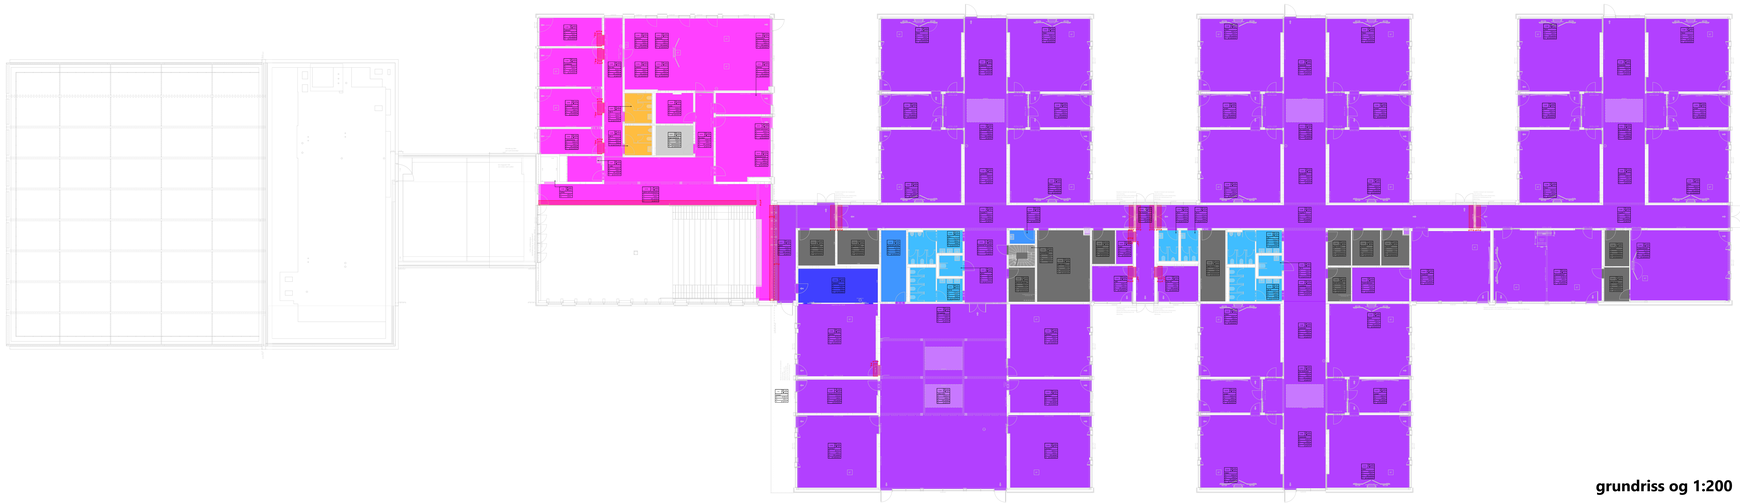

grundriss og 1:200

FB01.1 - sportboden auf bodenplatte mit heizelement
FB02.1 - parkett auf bodenplatte mit fbh
FB02.2 - parkett auf geschossdecke mit fbh
FB03.1 - fliesen auf bodenplatte mit fbh
FB03.2 - fliesen auf bodenplatte ohne fbh
FB03.3 - fliesen auf bodenplatte mit fbh - 1 cm abgesenkt
FB03.4 - fliesen auf bodenplatte mit fbh - 2 cm abgesenkt
FB03.5 - fliesen auf decke mit fbh
FB03.6a - fliesen auf decke mit fbh - 1 cm abgesenkt
FB03.6b - küche, fliesen auf decke mit fbh - 1 cm abgesenkt
FB03.7a - fliesen auf decke ohne fbh - 1 cm abgesenkt
FB03.7b - küche, fliesen auf decke ohne fbh - 1 cm abgesenkt
FB03.8 - fliesen (feinsteinzeug) auf bodenplatte mit fbh
FB03.9 - fliesen (feinsteinzeug) auf decke mit fbh
FB04.1 - estrich/anstrich auf bodenplatte ohne fbh
FB04.2 - estrich/anstrich auf decke ohne fbh
FB04.3 - estrich/anstrich auf decke mit fbh
FB05 - kautschuk auf bodenplatte ohne fbh
FB06 - sauberlaufmatte auf decke ohne fbh
nicht brennbarer dämmstreifen - foamglas
nicht brennbarer dämmstreifen - mineralwolle

Index-ID	Änderungen-Nr	Änderungen-Name	Ausgabe Datum
01	0101	fußbodenaufbau geändert - kein estrich mehr	30.09.2026
02	0201	mineralwolle ergänzt	02.10.2026

lage projekt



+0.00=240.80 ü.NN

projekt	Ersatzneubau Henneberg-Grundschule Bad Kissingen Seestraße 30 97688 Bad Kissingen		
bauherr	Stadt Bad Kissingen Referat III-2a Hochbau Rathausplatz 4 97688 Bad Kissingen		
architekt			
leistungsphase	ausführungsplanung		
planinhalt	#übersichtsplan		
plan-nr.	HGS-AP-UE8-bodenbelage		
gezeichnet	mrn, ls, xs	datum	30.09.2026
maßstab	1:200	planstand	11.11.2026
planformat	A0+plankopf	index	02