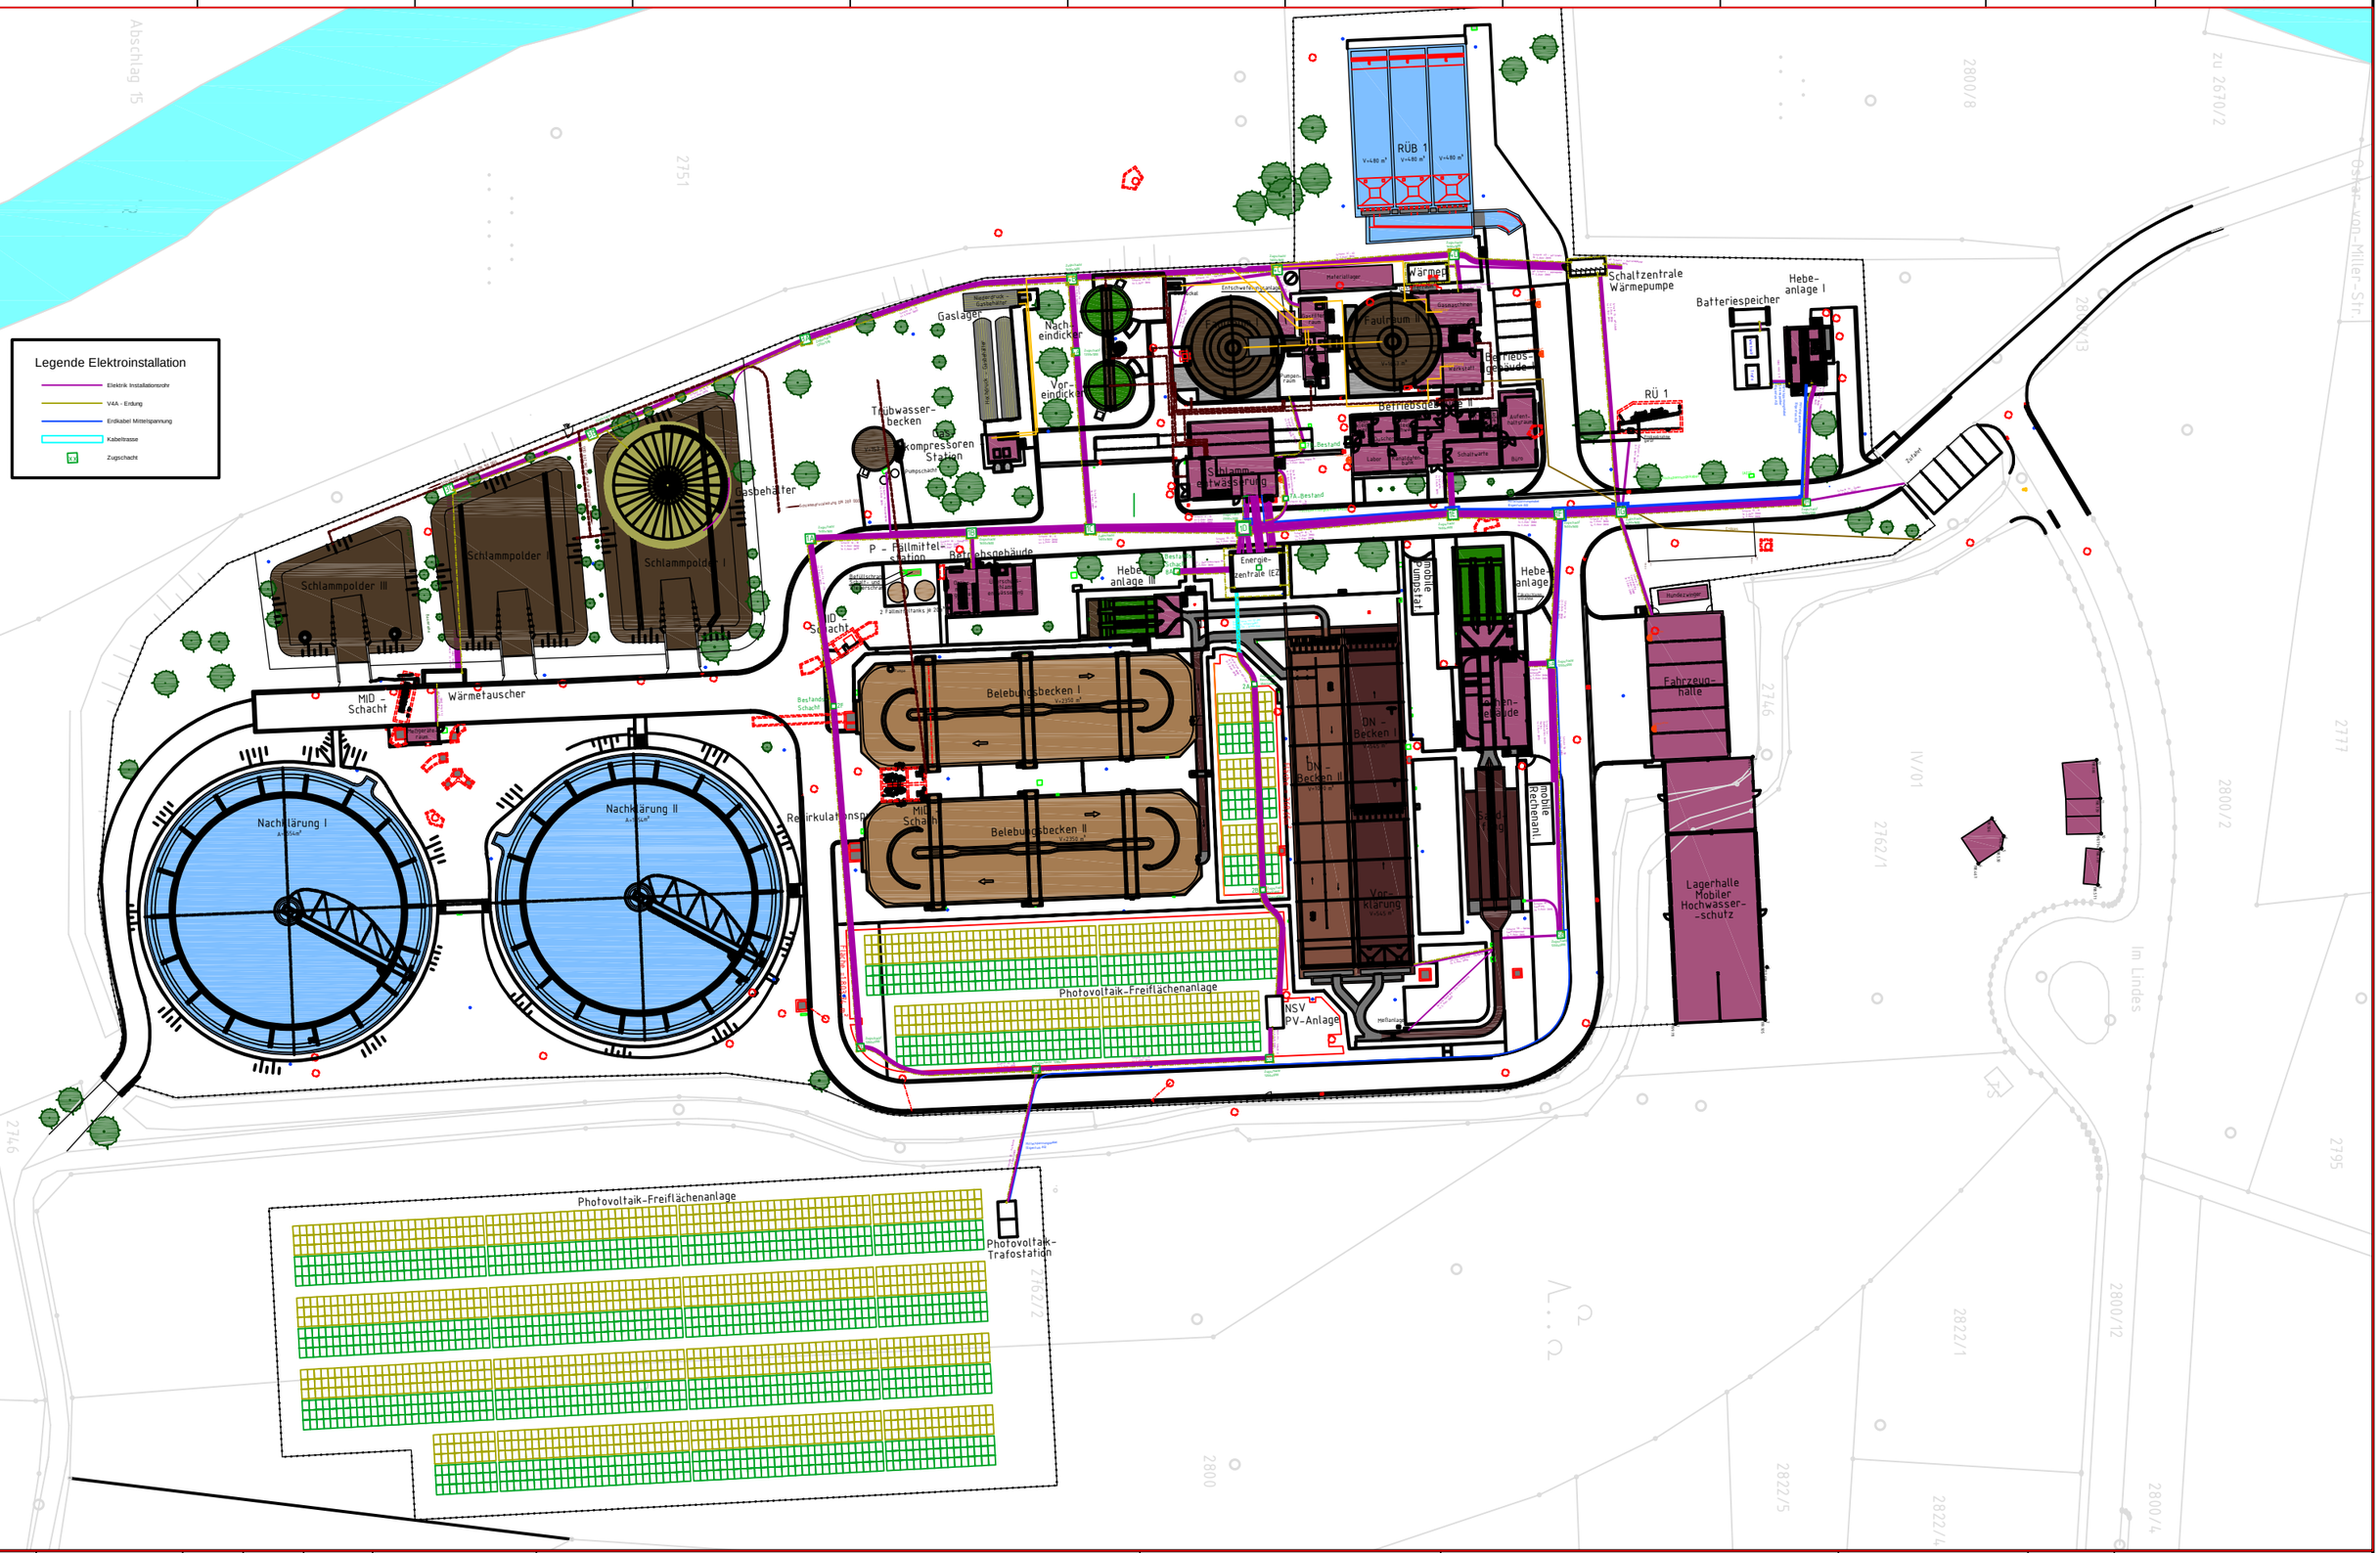

				Datum		KA Stadt Bad Kissingen	BAD KISSINGEN	Verlegeplan Ausführung		
				Bearb.		Übersichtslageplan Kläranlage				+KG
				Gepr.						Blatt 1-
Zustand	Änderung	Datum	Name	Norm		Urspr. / Ers. f. / Ers. d.				1 Bl.