




Draufsicht Dach
(PV-Module)

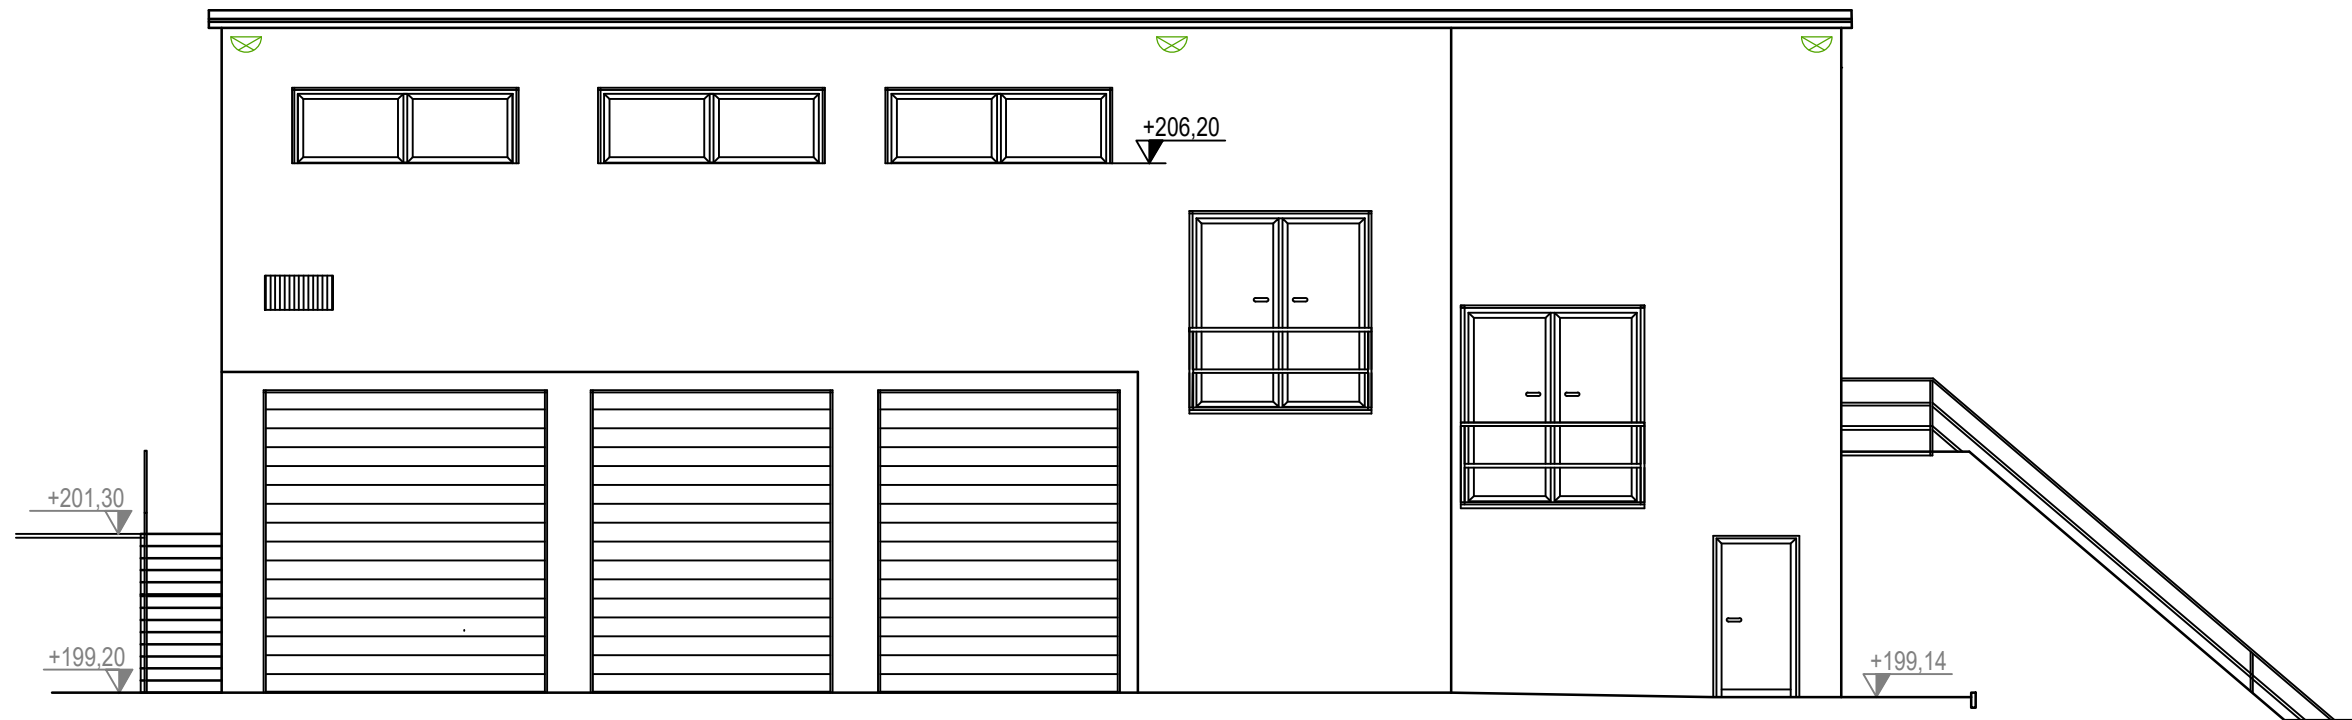


Ansicht von Norden

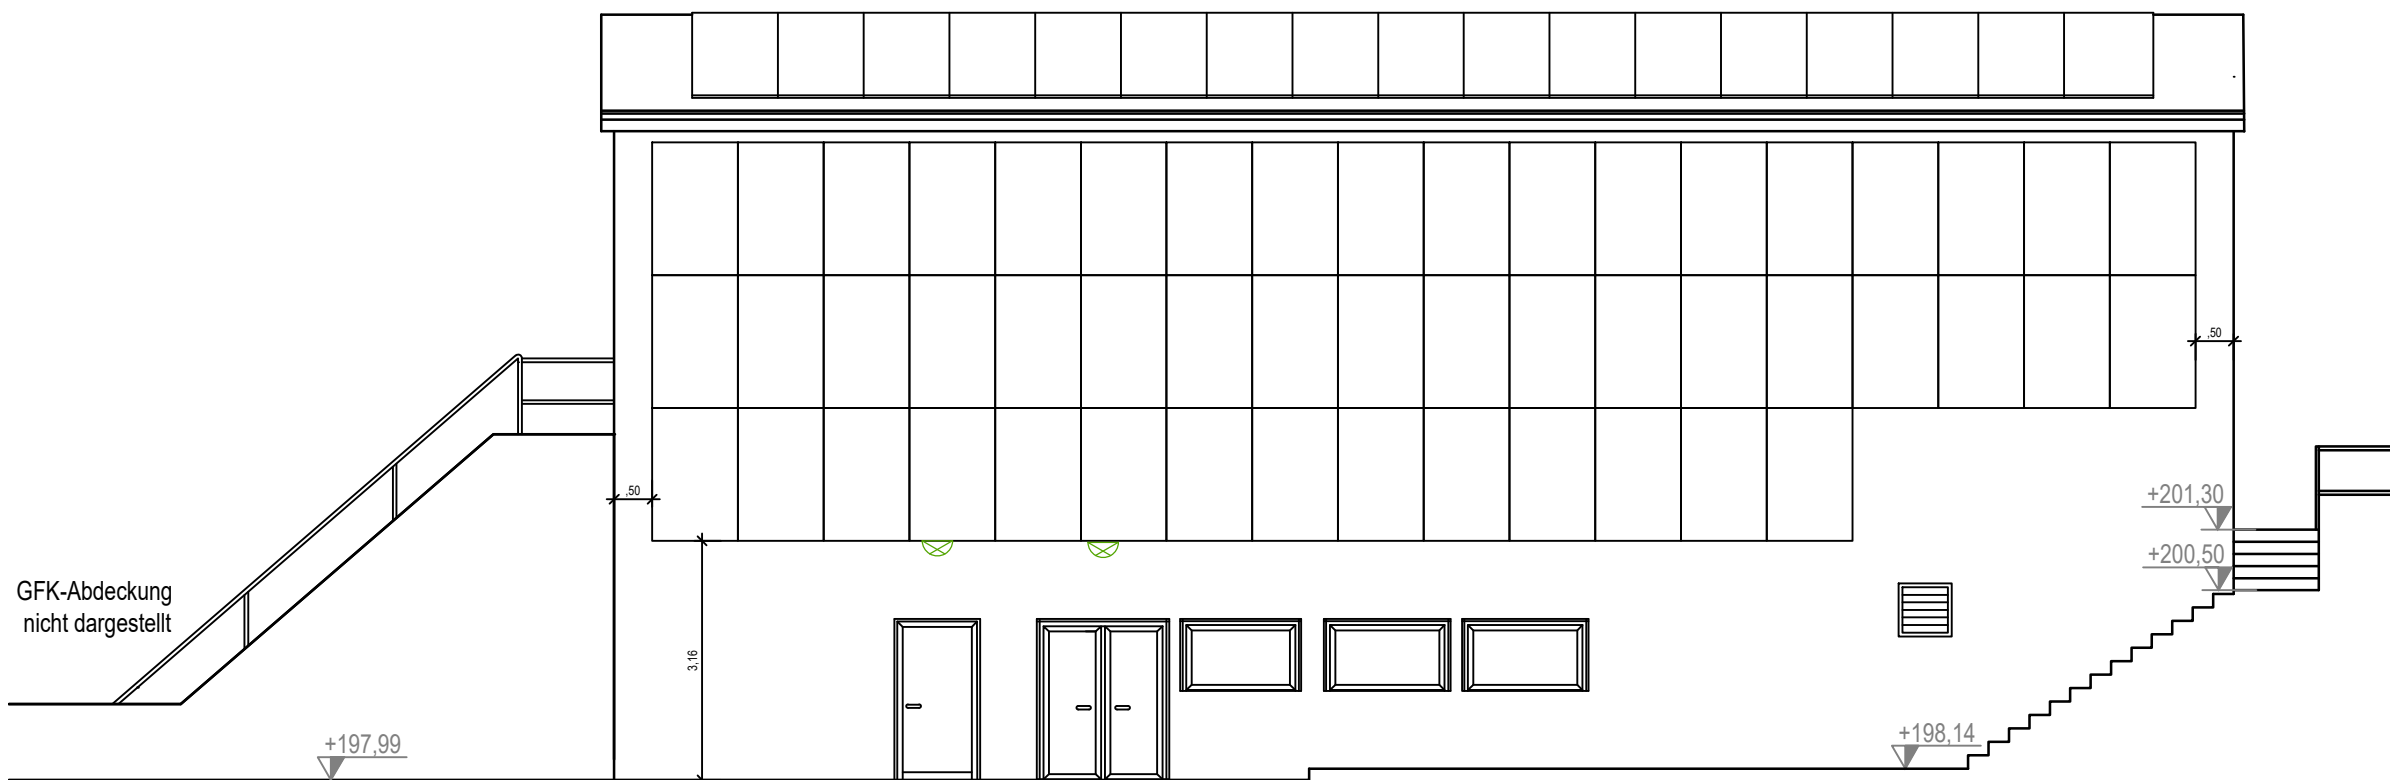

Ansicht von Süden

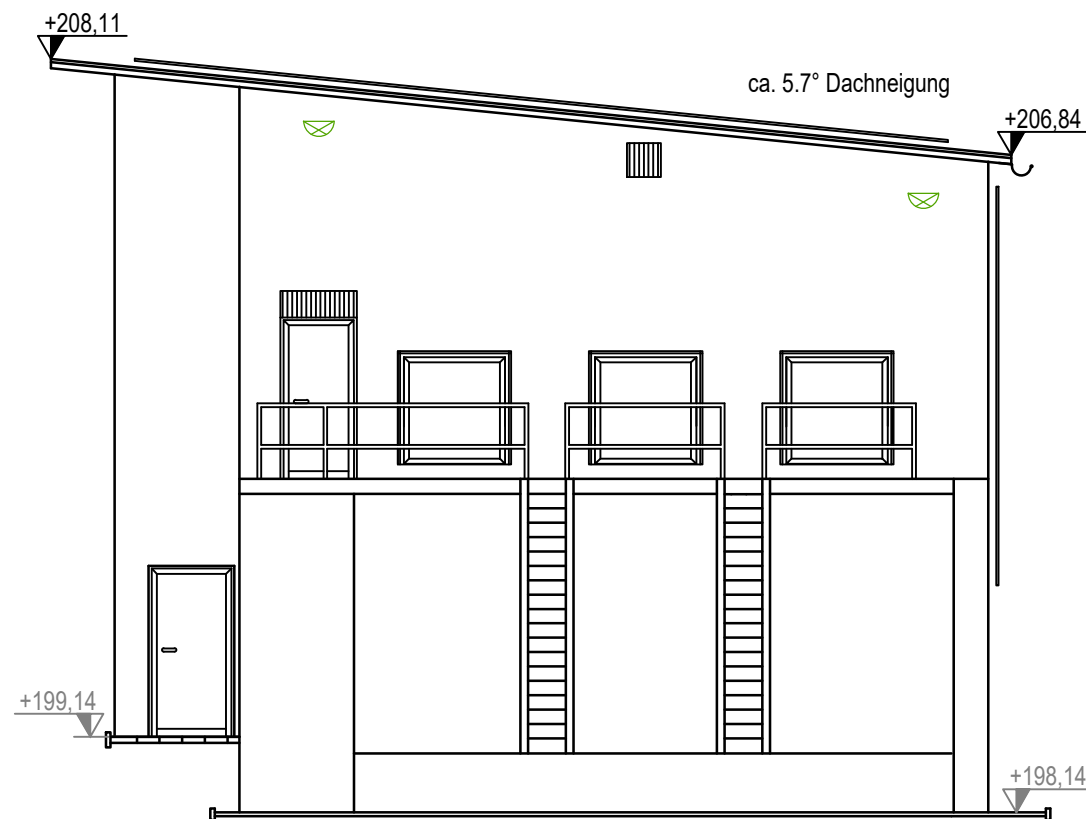


Ansicht von Westen

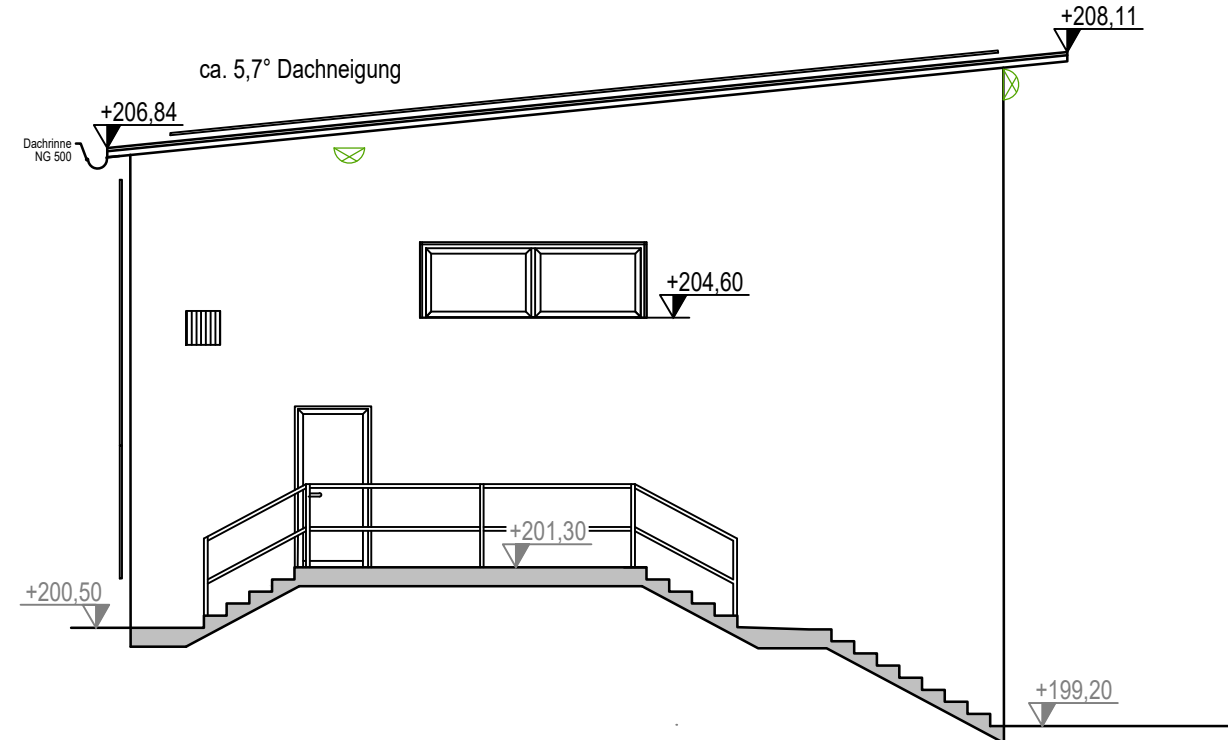

Ansicht von Osten

Bauherr:



Stadt Bad Kissingen

Planung:

Projekt:

KA Bad Kissingen - Sanierung Rechenanlage
Ausführungsplanung VE Stahlhalle und VE Bauarbeiten

Zeichnung:

Rechengebäude
Ansichten

Index	Art der Änderung	Datum	Gez.	QM-gepr.
e				
d				
c				
b				
a				

Plan-Nr.	807_1_AF_BW_02-04_0_1	Bearbeitet	dwu	10.04.2026	Blatt	30
Maßstab	1:100	Gezeichnet	bbk	10.04.2026		
Blattgröße	84.10 / 42.00	QM-geprüft			Stand	16.04.2026

Der Bauherr

Der Planverfasser

Erstellt mit AutoCAD Release 2024