


- 1 Zoll Stutzen-KGH-Geka Kupplung
- Absperrklappe
- Automatischer Kondensatableiter
- Blindflansch
- Blindflansch mit Kugelhahn
- Druckgasspeicher
- Flansch
- Gefälle
- hydraulische Überdrucksicherung
- Kernbohrung
- Kugelhahn händisch
- Messung
- Niederdruckgasspeicher mit Stahlmantel
- Pumpe
- Ringraumdichtung
- Rohrkupplung
- Stopfen
- Verdichter allgemein
- Überdrucksicherung

Legende:

- Bestand
- VE Gasspeicher
- VE Anlagenbau
- VE Tiefbau
- VE Elektrotechnik
- Abbruch

Index-Nr.	Art der Änderung	Datum	Name/Zeichen

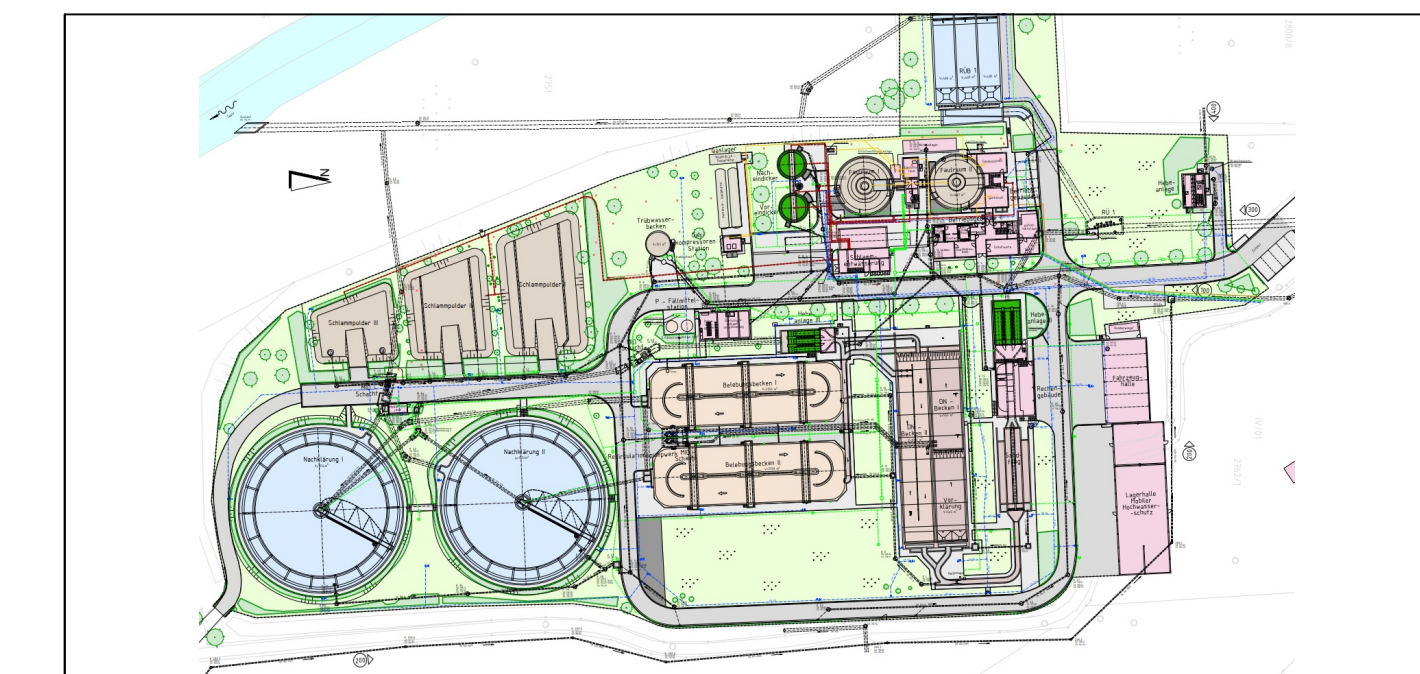

Stadt Bad Kissingen
Rathausplatz 1
97688 Bad Kissingen, den

Projekt	Datum	Name/Zeichen
Optimierung/ Dekarbonisierung der Kläranlage	Bearbeitet: dm	15.04.2026
Planungsphase	Gezeichnet:	18.12.2025
Ausführungsplanung	Geprüft: --	--
Gewerk / Darstellung / Liegenschaft	Maßstab:	--/A1
Verfahrensschema Erneuerung Gasspeicher	Plan Nr.:	--
	Index:	A002

Plancodierung