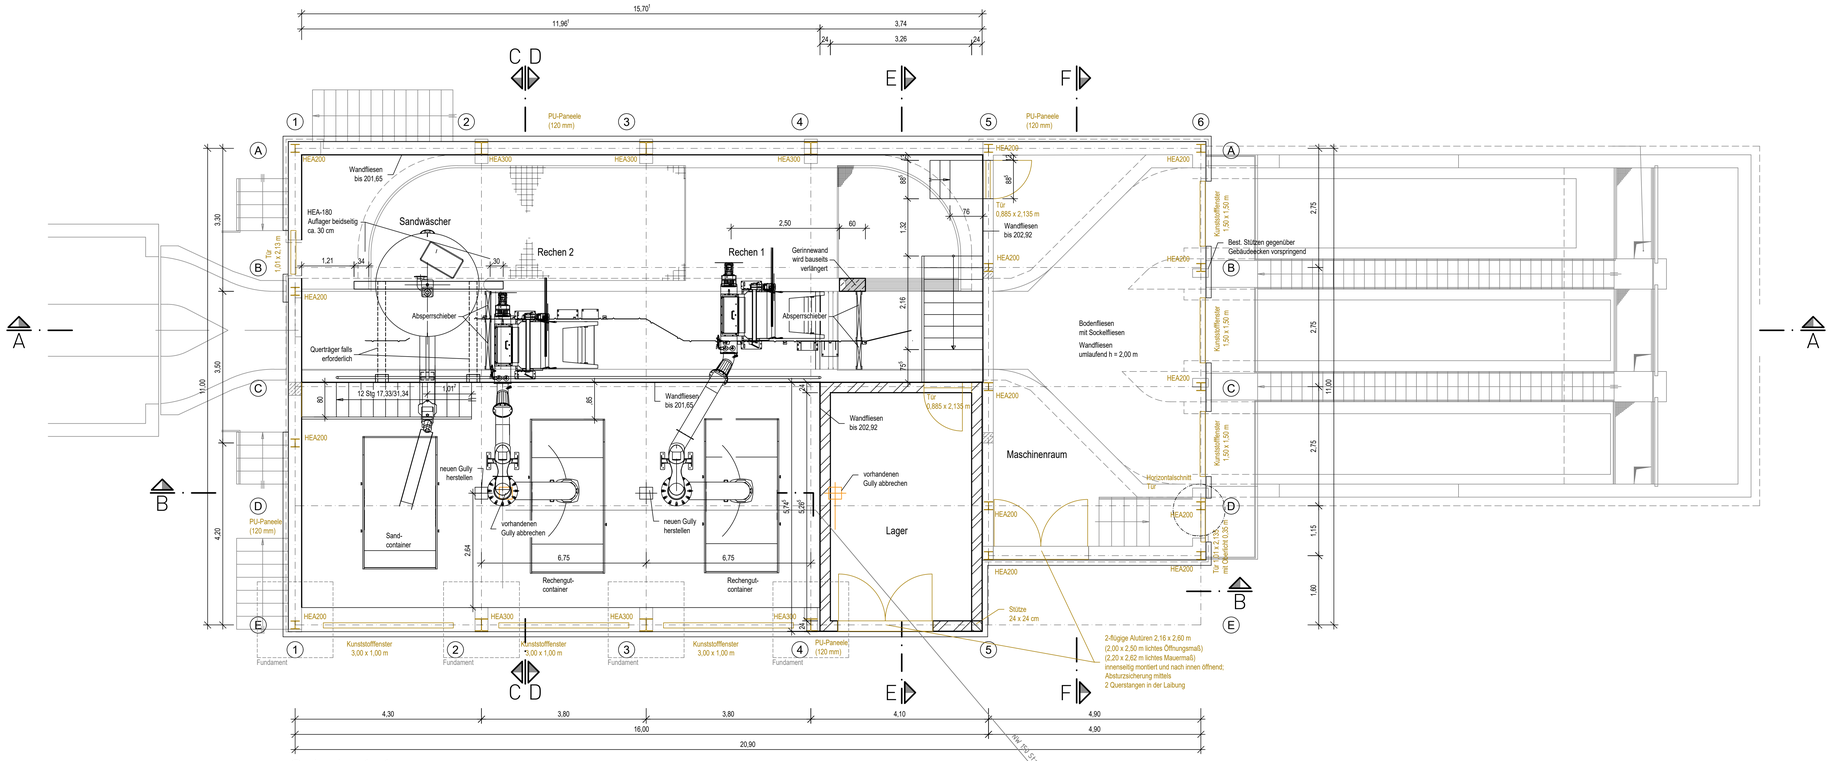

Schnitt 1-1

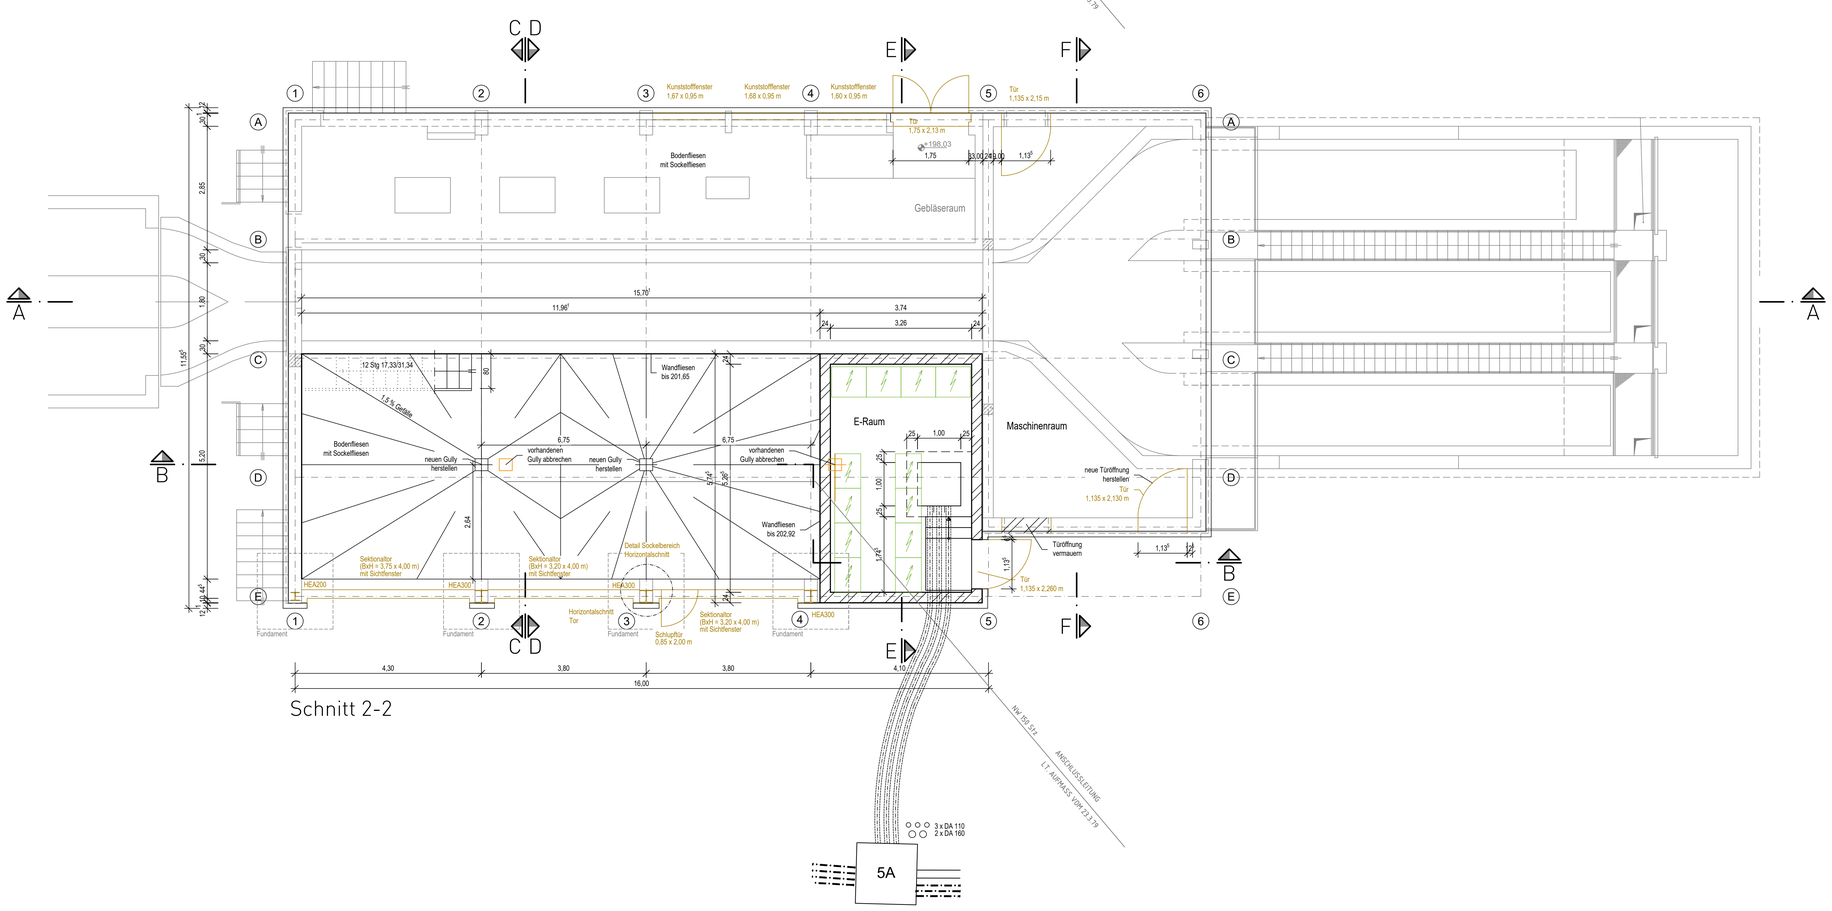

Schnitt 2-2

Bauherr: Stadt Bad Kissingen

Planung:

Projekt: KA Bad Kissingen - Sanierung Rechenanlage
Ausführungsplanung

Zeichnung: Rechengebäude
Schnitte 1-1 und 2-2

Index	Art der Änderung	Datum	Gez.	QM-gepr.
e				
d				
c				
b				
a				

Plan-Nr.	807_1_AF_BW_02-01_0_1	Bearbeitet	dwu	12.12.2025	Blatt 10
Maßstab	1:50	Gezeichnet	cfr	12.12.2025	
Blattgröße	118.90 / 84.10	QM-geprüft			Stand 16.04.2024

Der Bauherr

Der Planverfasser

Erstellt mit AutoCAD Release 2024