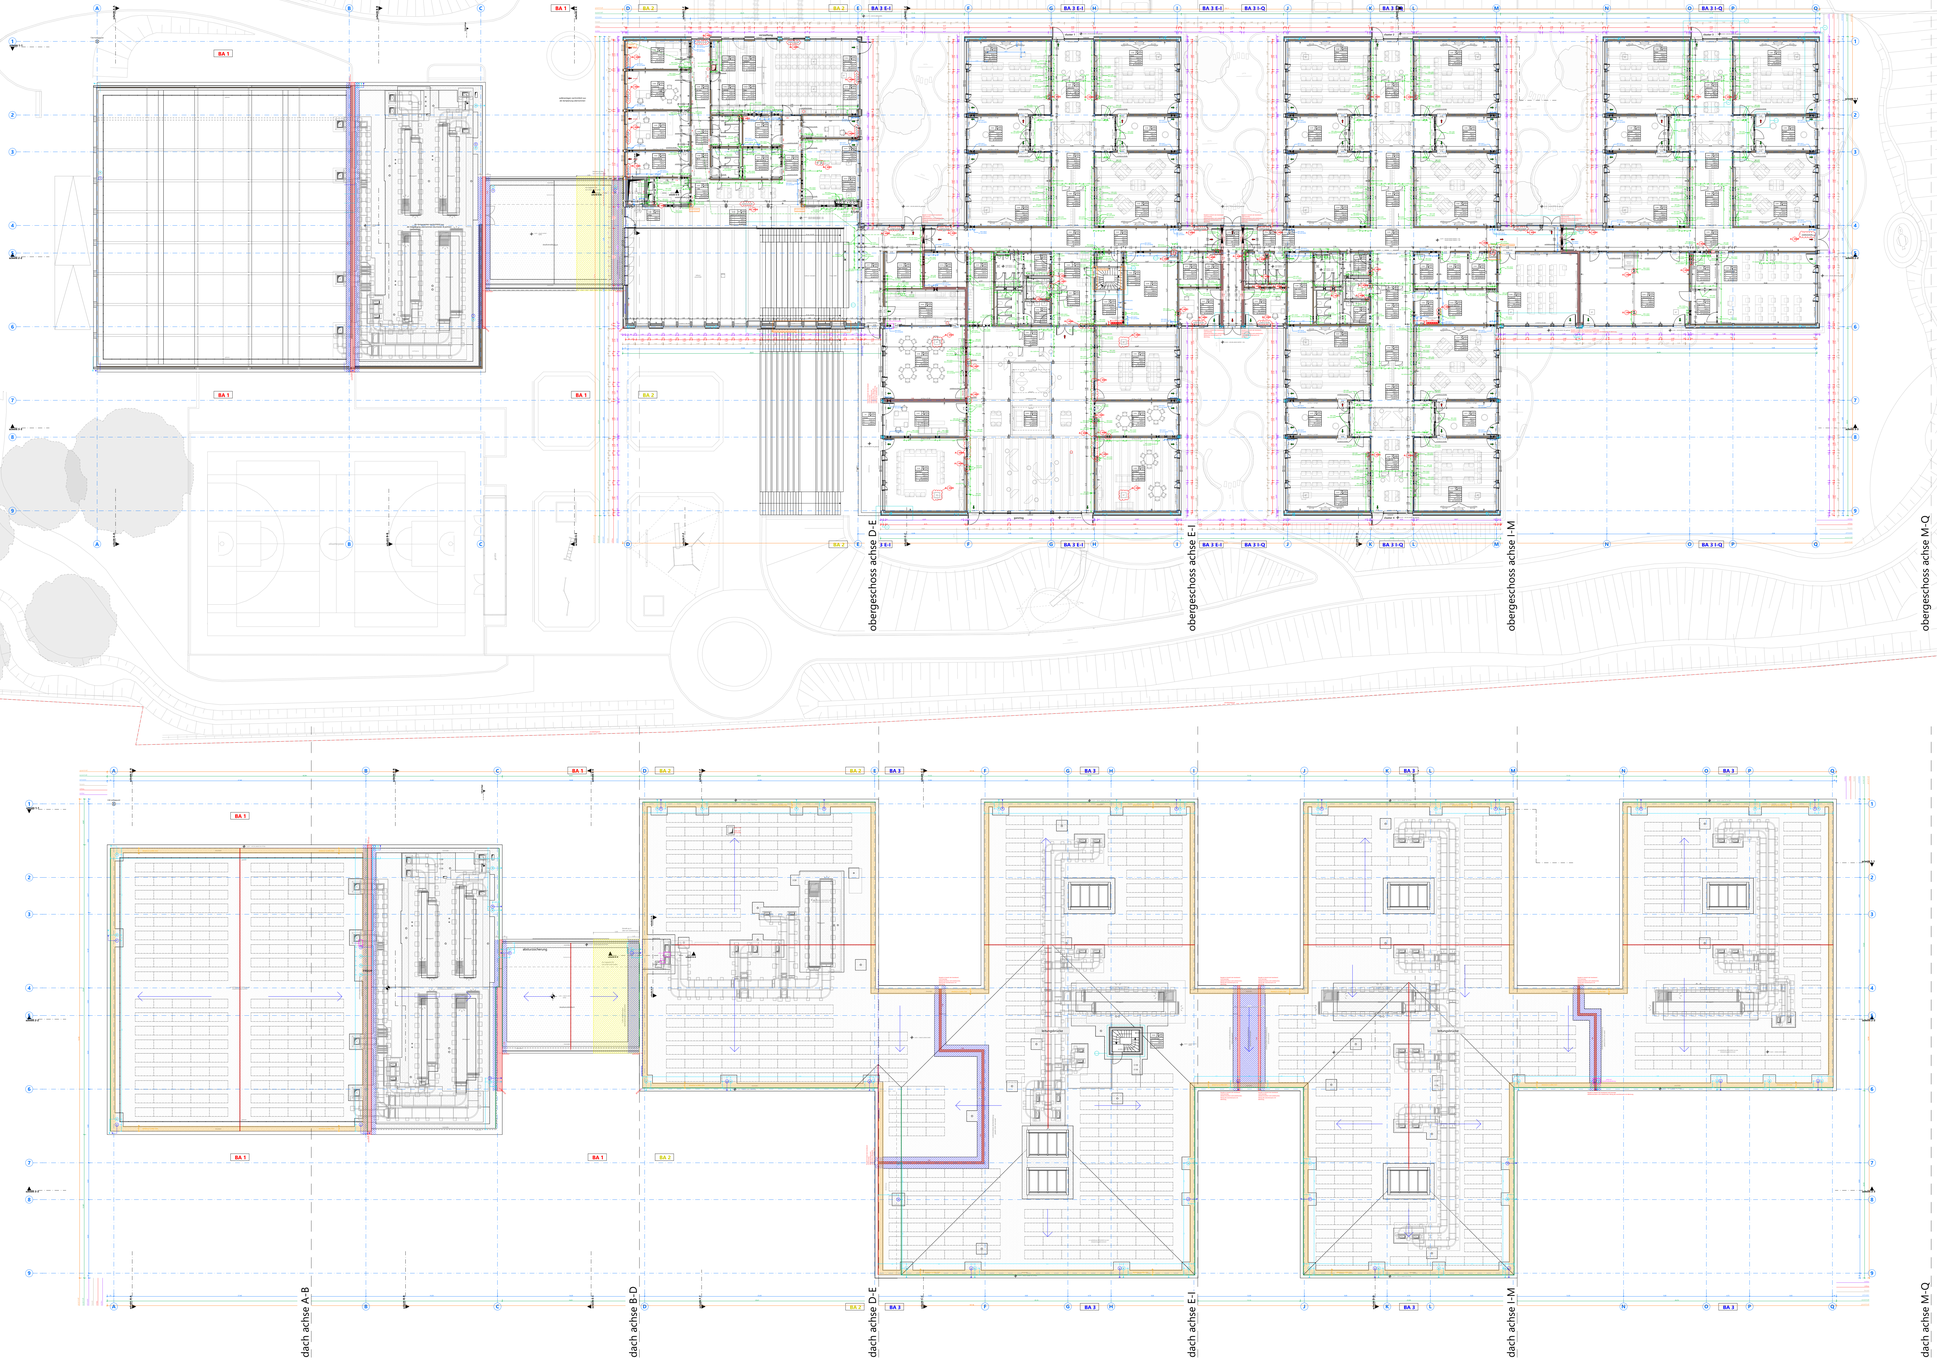

legende

- fensterglas
- vertikale holzfassade
- substrat
- erdreich
- dachbegrünung
- suttner decke
- sauberlauf
- fliesen
- gipskartontrennwände
- wu-beton
- stahlbeton
- betonfertigteil
- kalksandstein
- tbl brettsperrholz
- dämmung mineralwolle
- dämmung hartschaumplatte
- kies
- wd wanddurchbruch
- wa wandaussparung
- ws wandschlitz
- ww (waagerechter wandschlitz)
- dd deckendurchbruch
- dd bodendurchbruch
- versprung rohdecke
- versprung rohboden
- sichtbetonoberfläche
- sicht holz (cls) oberfläche
- kalksandstein
- gipskarton
- putz
- fliesen
- holzbekleidung
- prallwand
- dehnfuge estrich/bodenbelag
- erdung
- seilsicherungssystem
- blitzschutzableiter
- 1. rettungsweg
- 2. rettungsweg
- fluchtwegslänge
- haupteingang
- achsraster
- regenrohr hauptentwässerung
- regenrohr notentwässerung
- bodenlauf
- bodenablauf
- fl01 finor
- rinne
- hochpunkt gefälledämmung
- tiefpunkt gefälledämmung
- richtung gefälle
- BA 1 bauabschnitt 1
- BA 2 bauabschnitt 2
- BA 3 bauabschnitt 3
- geländehöhe bestand
- auffüllhöhe
- gesamtmaß
- außenmaß
- achsraster
- fassade (genaue achsabmessungen der pr-fassade sind der detailplanung zu entnehmen)
- rohbau
- ausbau

F30,60,90 feuerbeständigkeit
T30 feuerhemmende tür
T60 hochfeuerhemmende tür
RS rauchschutztür
T30-RS feuerhemmende rauchschutztür
T60-RS hochfeuerhemmende rauchschutztür
VDS tür vollwandig, dicht- und selbstschließend
d dichtschließend
akrb außenkante rohbau
be bodenablauf
bd bodenduchbruch
bopla bodenplatte
brh-f brüstungshöhe fertig von okffb
brh-r brüstungshöhe roh von okffb
bs bodenschlitz
dd deckendurchbruch
de dachenlauf
ds deckenschlitz
e elektro
fb fußboden
f fliesen
gp gipsputz
gk gipskarton
h heizung
l lüftung
ld lichte durchgangsbreite, beschläge berücksichtigt
lh lichte höhe
okffb oberkante fertigfußboden ±0.00 = ... ü.nn
okrfb oberkante rohfußboden
re regenablauf
rl regenfallrohr
rü regen-notüberlauf
rw regenwasser
sa sanitär
sw schmutzwasser
uez überzug
ukad unterkante abhangdecke
ukbopla unterkante bodenplatte
ukrd unterkante rohdecke
uz unterzug
ukuz unterkante unterzug
ukst unterkante sturz
vk vorderkante

lage projekt

N

±0.00 = 240.80 ü.NN

übersichtsplan gilt nur zur orientierung

projekt	Ersatzneubau Henneberg-Grundschule Bad Kissingen Seestraße 30 97688 Bad Kissingen		
bauherr	Stadt Bad Kissingen Referat III-2a Hochbau Rathausplatz 4 97688 Bad Kissingen		
architekt			
leistungsphase	ausführungsplanung		
planinhalt	#gesamtpläne grundrisse og_dach		
plan-nr.	HGS-UEB-GRU		
gezeichnet	mm, ls, xs, aa	datum	27.03.2026
maßstab	1:200	planstand	VORABZUG
planformat	A0+plankopf	index	