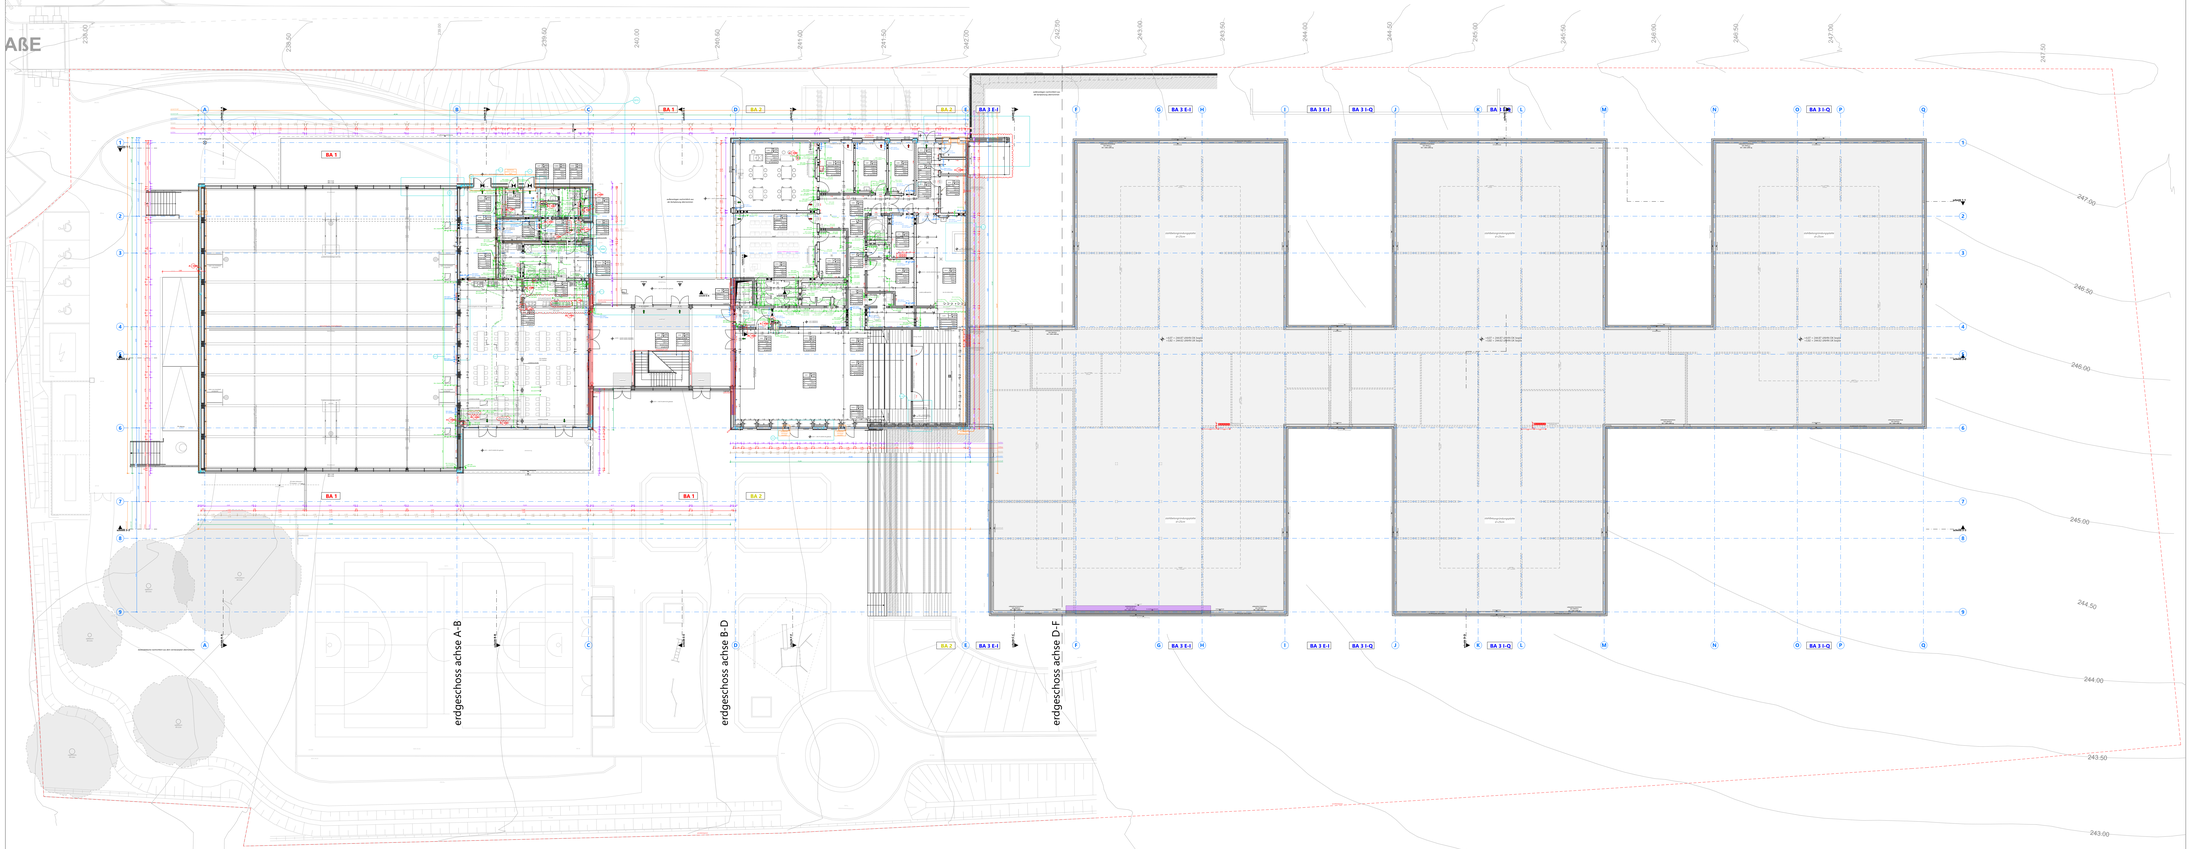

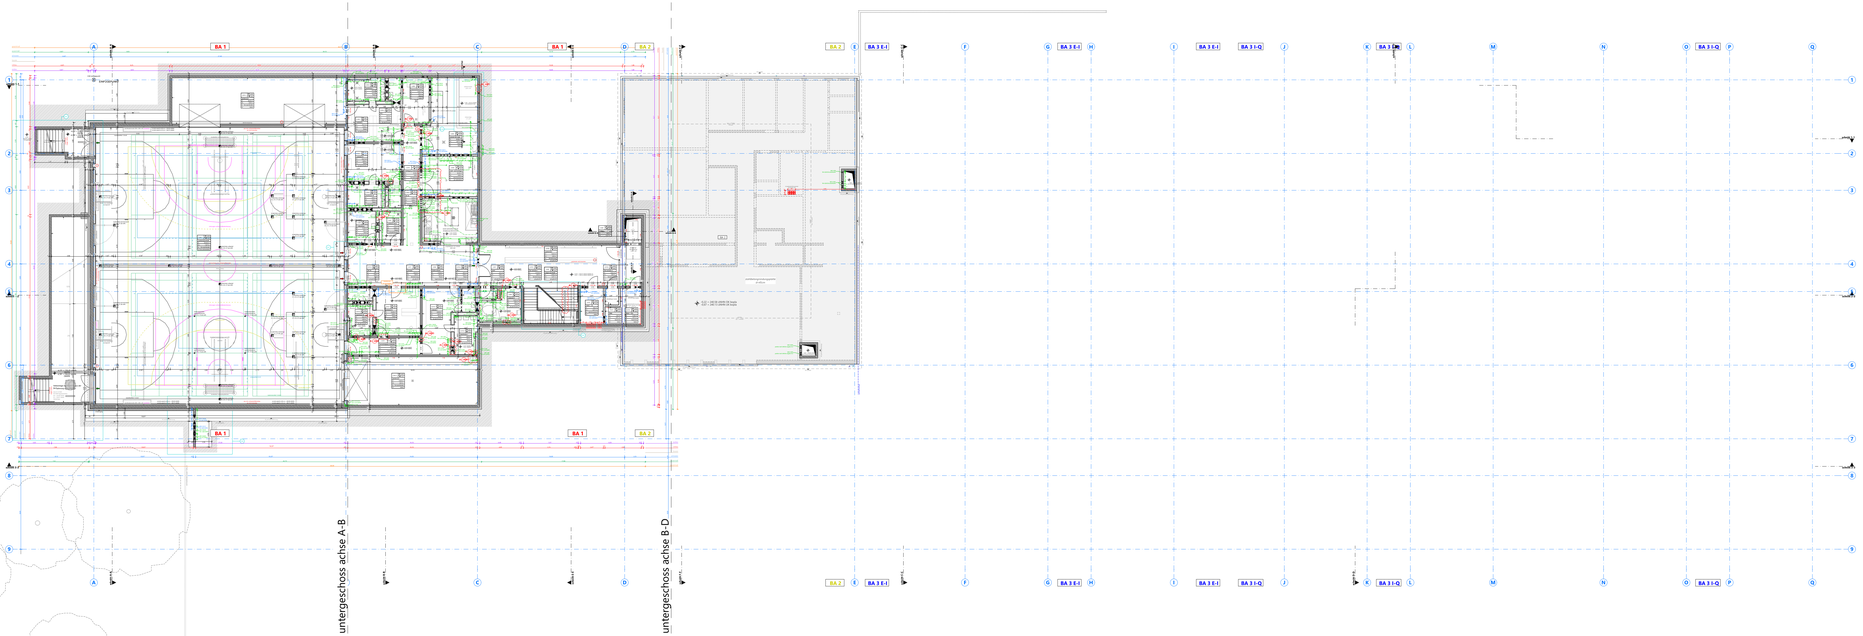

legende

- fensterglas
- vertikale holzfassade
- substrat
- erdreich
- dachbegrünung
- suttner decke
- sauberlauf
- fliesen
- gipskartontrennwände
- wu-beton
- stahlbeton
- betonfertigteil
- kalksandstein
- stl brettsperrholz
- dämmung mineralwolle
- dämmung hartschaumplatte
- kies
- wd wanddurchbruch
- wa wandaussparung
- ws wandschlitz
- ww (waagerechter wandschlitz)
- dd deckendurchbruch
- dd bodendurchbruch
- versprung rohdecke
- versprung rohboden
- sichtbetonoberfläche
- sicht holz (stl) oberfläche
- kalksandstein
- gipskarton
- putz
- fliesen
- holzbekleidung
- prallwand
- dehnfuge estrich/bodenbelag
- erdung
- sellsicherungssystem
- blitzschutzableiter
- 1. rettungsweg
- 2. rettungsweg
- fluchtwegbänge
- haupteingang
- achsraster
- regenrohr hauptentwässerung
- regenrohr notentwässerung
- bodenlarik
- bodenenlauf
- finor
- rinne
- hochpunkt gefällesämmung
- tiefpunkt gefällesämmung
- richtung gefälle
- BA 1 bauabschnitt 1
- BA 2 bauabschnitt 2
- BA 3 bauabschnitt 3
- gebäude/teile bestand
- auffüllhöhe
- gesamtmaß
- außenmaß
- achsraster
- fassade (genaue achsbmessungen der pr-fassade sind der detailplanung zu entnehmen)
- rohbau
- ausbau

- F30,60,90 feuerbeständigkeit
- T30 feuerhemmende tür
- T60 hochfeuerhemmende tür
- RS rauchschutztür
- T30-RS feuerhemmende rauchschutztür
- T60-RS hochfeuerhemmende rauchschutztür
- VDS tür vollwandig, dicht- und selbstschließend
- d dichtschließend
- akrb außenkante rohbau
- be bodenenlauf
- bd bodendurchbruch
- bopla bodenplatte
- brh-f brüstungshöhe fertig von okffb
- brh-r brüstungshöhe roh von okffb
- bs bodenschlitz
- dd deckendurchbruch
- de dachenlauf
- ds deckenschlitz
- e elektro
- fb fußboden
- f fliesen
- gp gipsputz
- gk gipskarton
- h heizung
- l lüftung
- ld lichte durchgangsbreite, beschläge berücksichtigt
- lh lichte höhe
- okffb oberkante fertigfußboden ±0.00 = ... ü.nn
- okrfb oberkante rohfußboden
- re regenerlauf
- rl regelfallrohr
- rü regen-notüberlauf
- rw regenwasser
- sa sanitär
- sw schmutzwasser
- uez überzug
- ukad unterkante abhangdecke
- ukbopla unterkante bodenplatte
- ukrd unterkante rohdecke
- uz unterzug
- ukuz unterkante unterzug
- ukst unterkante sturz
- vk vorderkante

lage projekt

N

±0.00=240.80 ü.NN

übersichtsplan gilt nur zur orientierung

projekt	Ersatzneubau Henneberg-Grundschule Bad Kissingen Seestraße 30 97688 Bad Kissingen		
bauherr	Stadt Bad Kissingen Referat III-2a Hochbau Rathausplatz 4 97688 Bad Kissingen		
architekt			
leistungsphase	ausführungsplanung		
planart	#gesamtpläne grundrisse ug_eg		
plan-nr.	HGS-UEB-GRU		
gezeichnet	mm, ls, xs, aa	datum	27.03.2026
maßstab	1:200	planstand	VORABZUG
planformat	A0+plankopf	index	