




Geländer Ansicht
M. 1:50

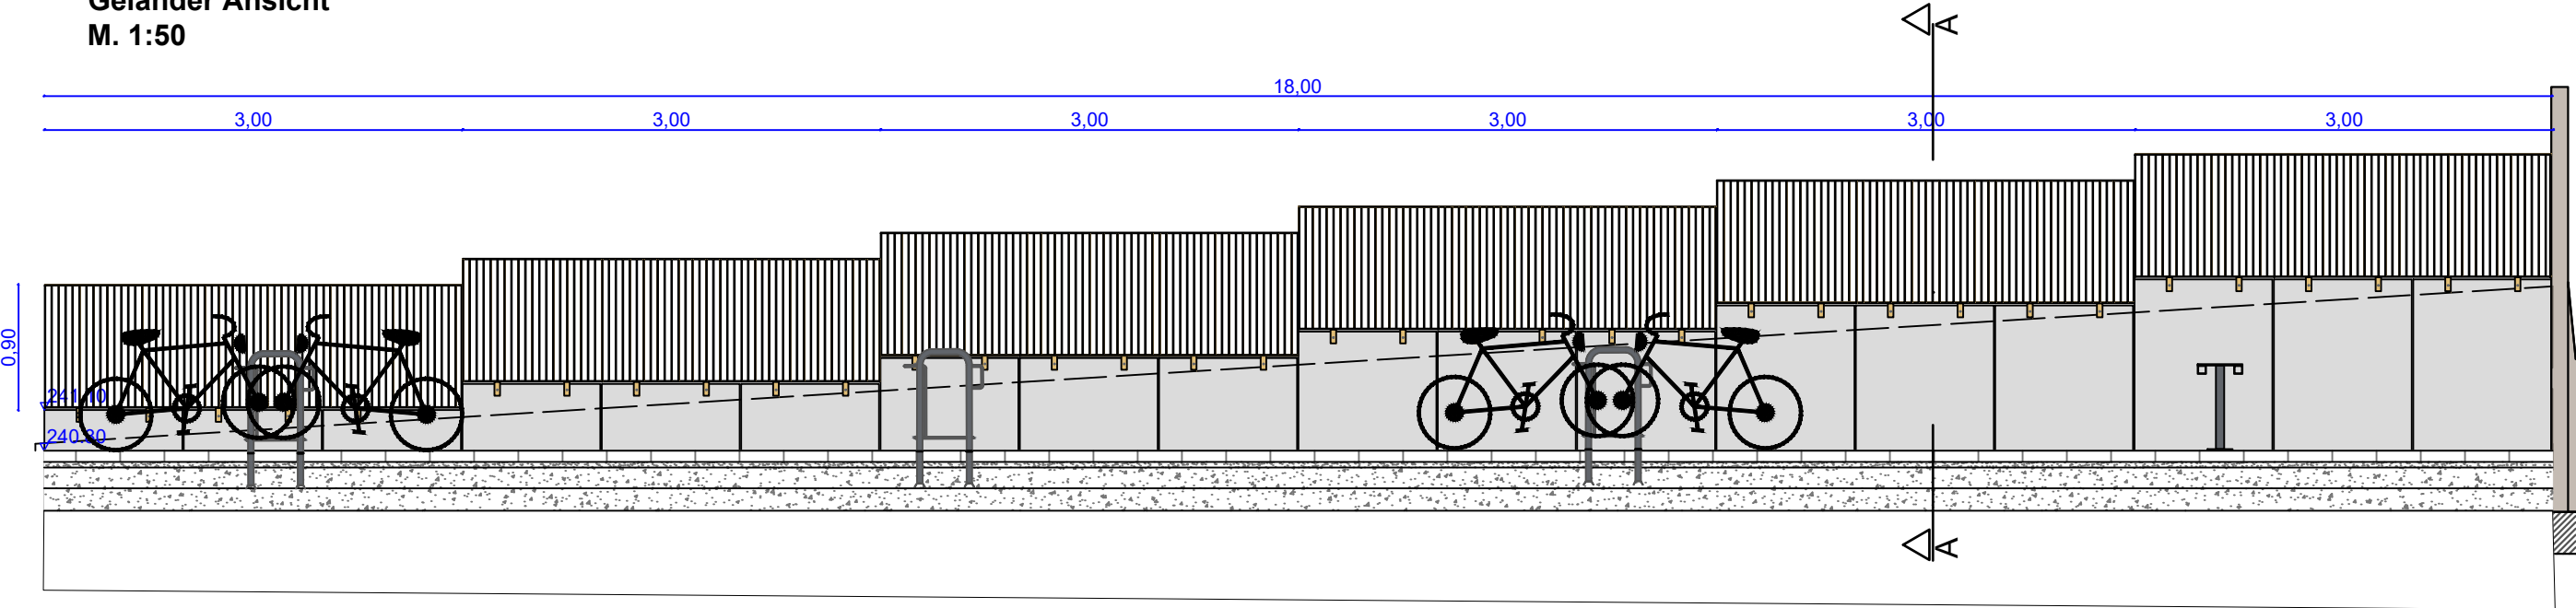

Geländer Modul 3m Ansicht
M.1:20

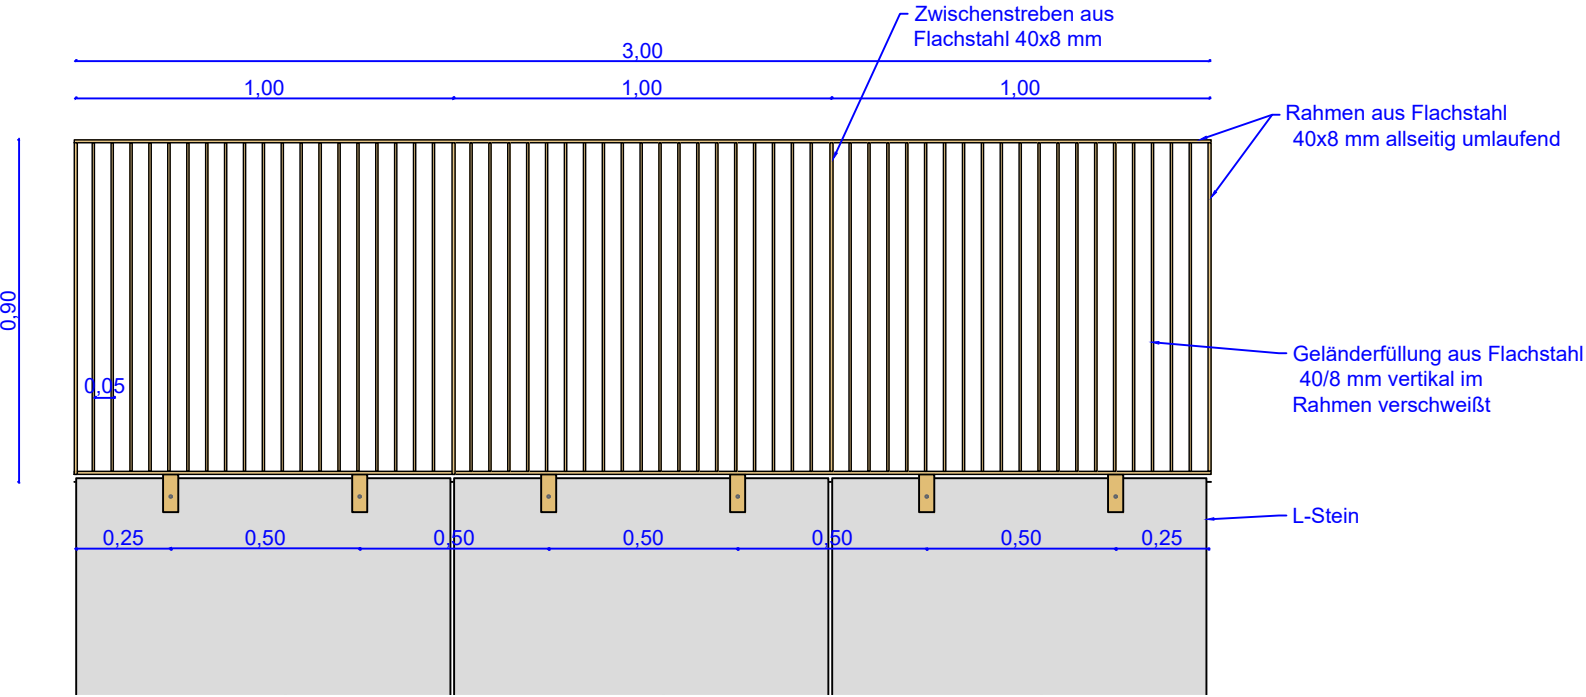

Querschnitt A-A
M.1:20

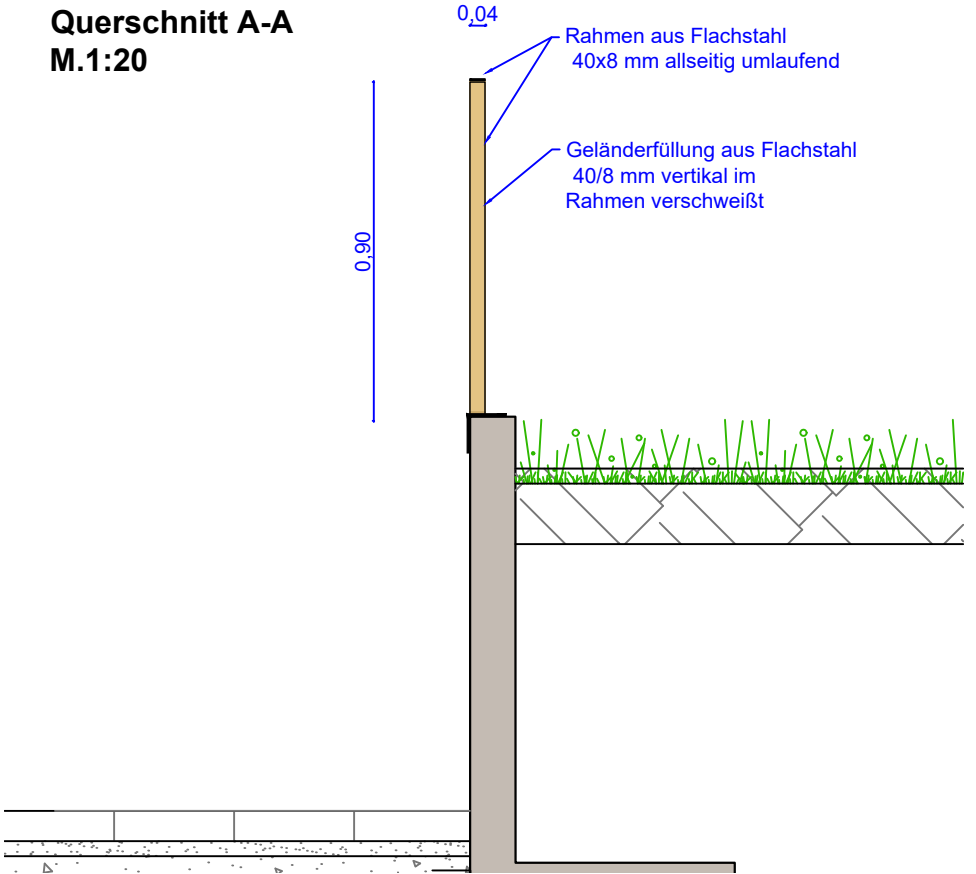

PLANUNG

BAUHERR **Stadt Bad Kissingen**
Rathausplatz 1 97688 Bad Kissingen

PROJEKT **Ersatzneubau Henneberg Grundschule**
Freianlagenplanung - Holz- und Stahlbau

Geländer Fahrradstellplatz

MAßSTAB _ A3
1 :50, 1:20
BV-NR. / BLATT-NR.
5087 A136 5.3.7

PLANSTAND
Ausschreibung
GEZ. / DATUM
21.04.26