



Geländer am Lehrerzimmer
Ansicht

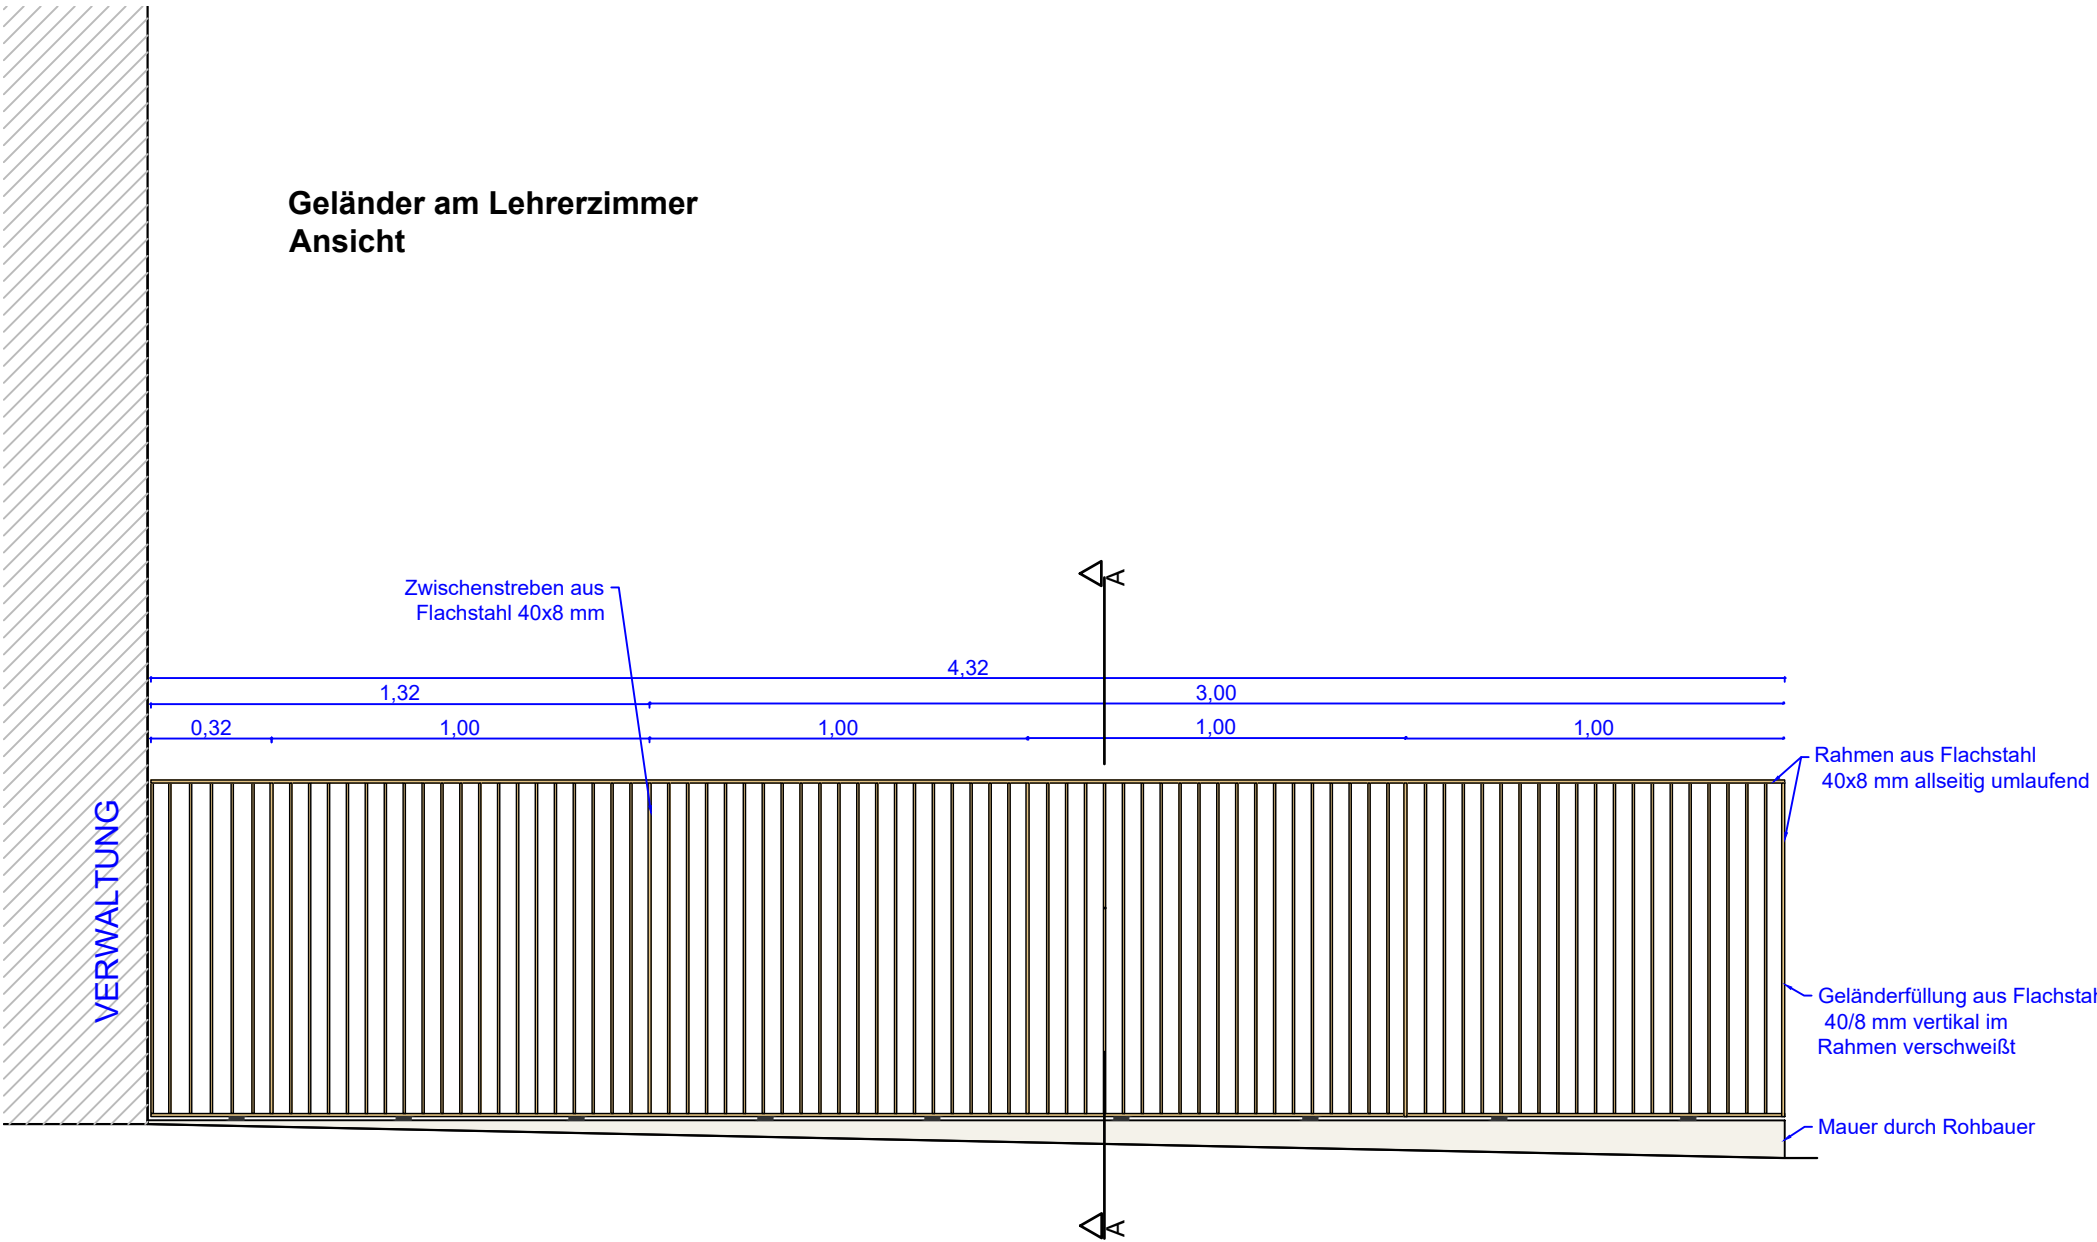

Querschnitt A-A

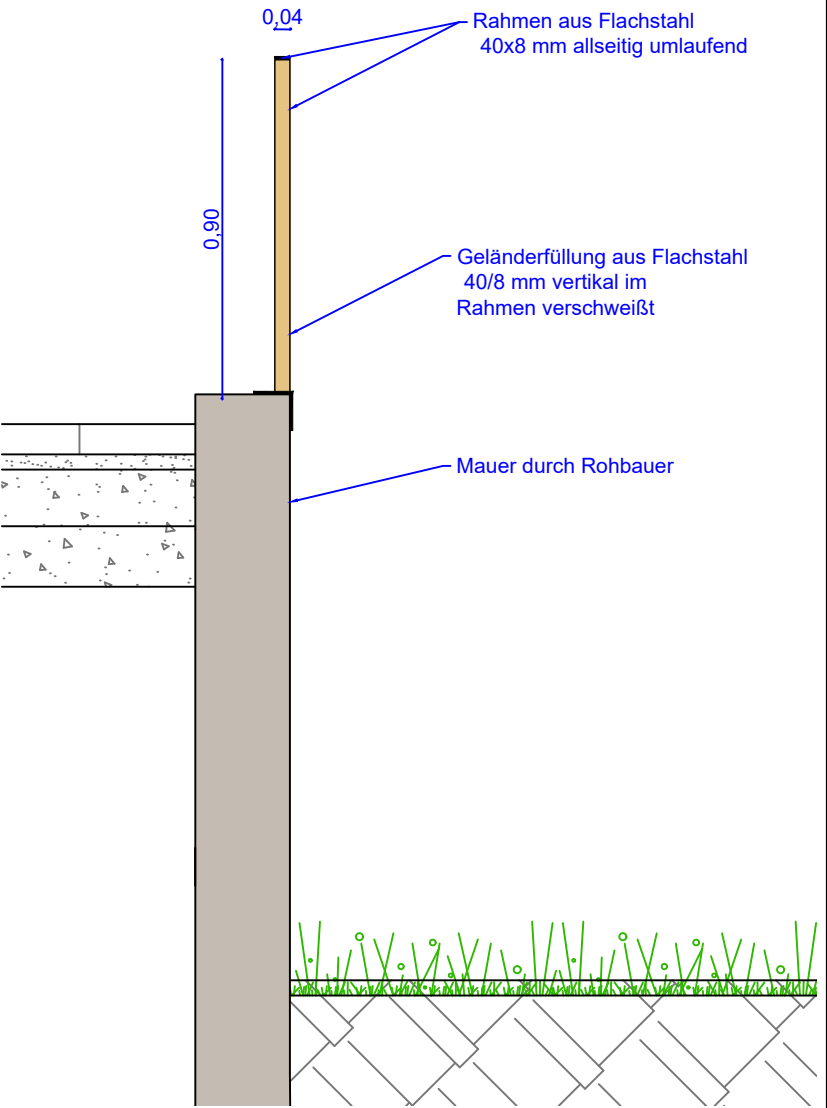

PLANUNG

BAUHERR **Stadt Bad Kissingen**
Rathausplatz 1 97688 Bad Kissingen

PROJEKT **Ersatzneubau Henneberg Grundschule**
Freianlagenplanung - Holz- und Stahlbau

Geländer am Lehrerzimmer

MAßSTAB _ A3
1:20
BV-NR. / BLATT-NR.
5087 A136 5.3.8

PLANSTAND
Ausschreibung
GEZ. / DATUM
21.04.26