



grundriss

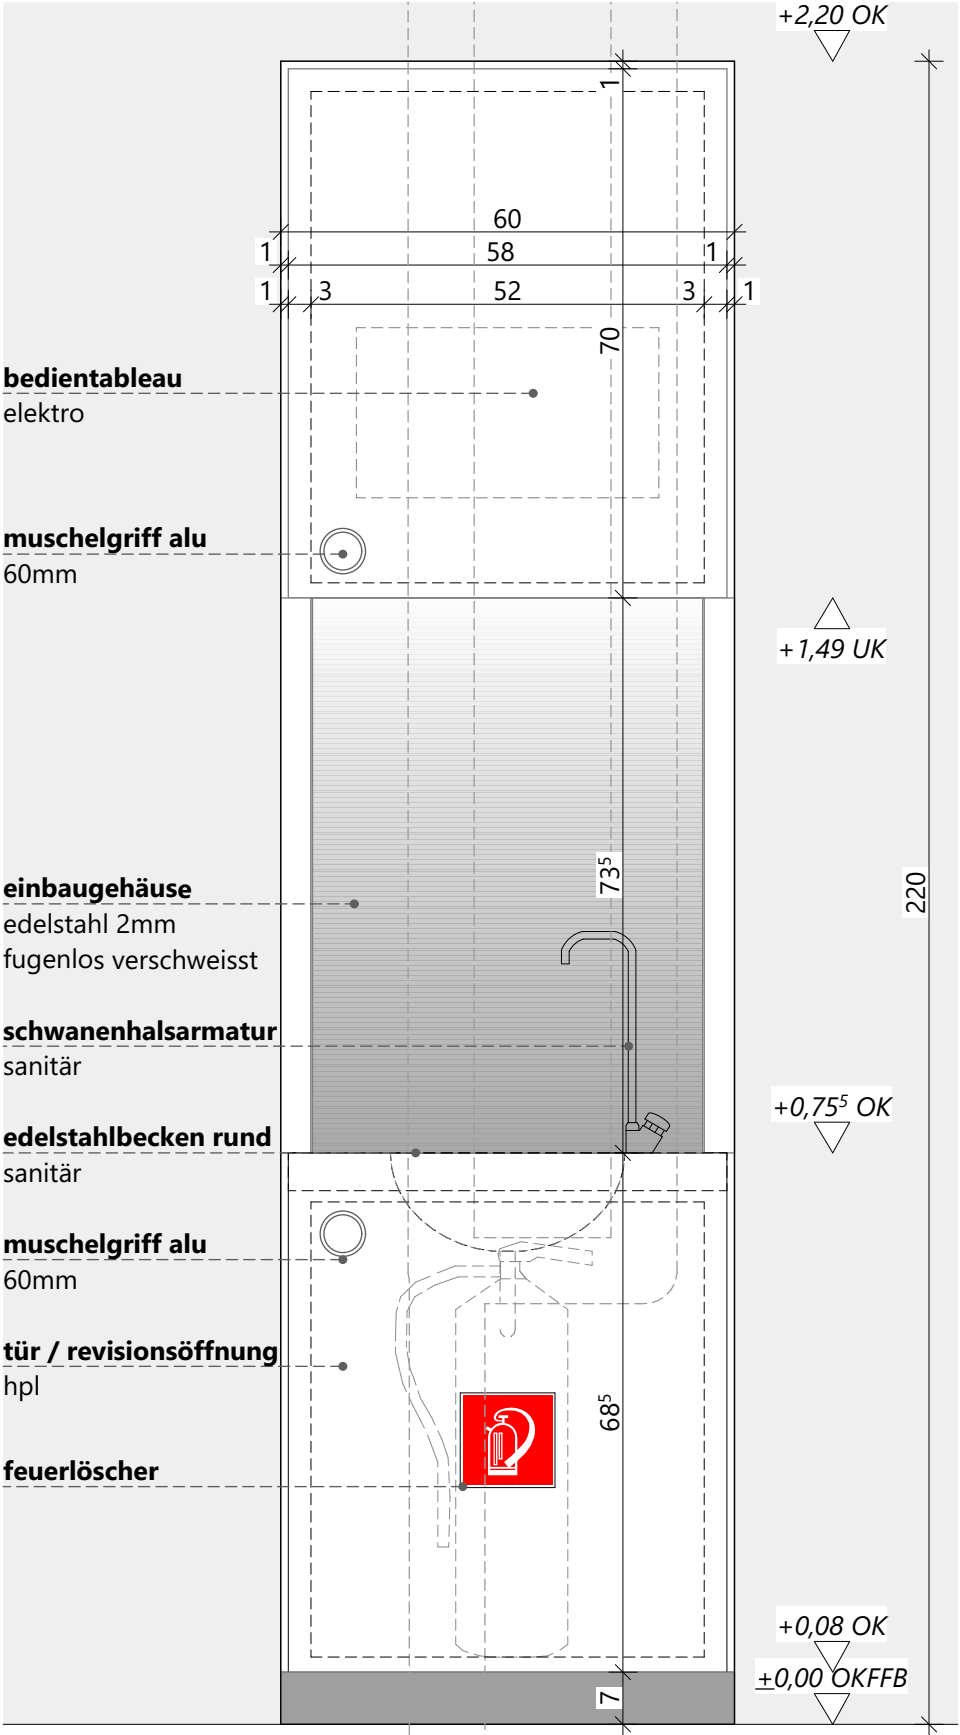

ansicht

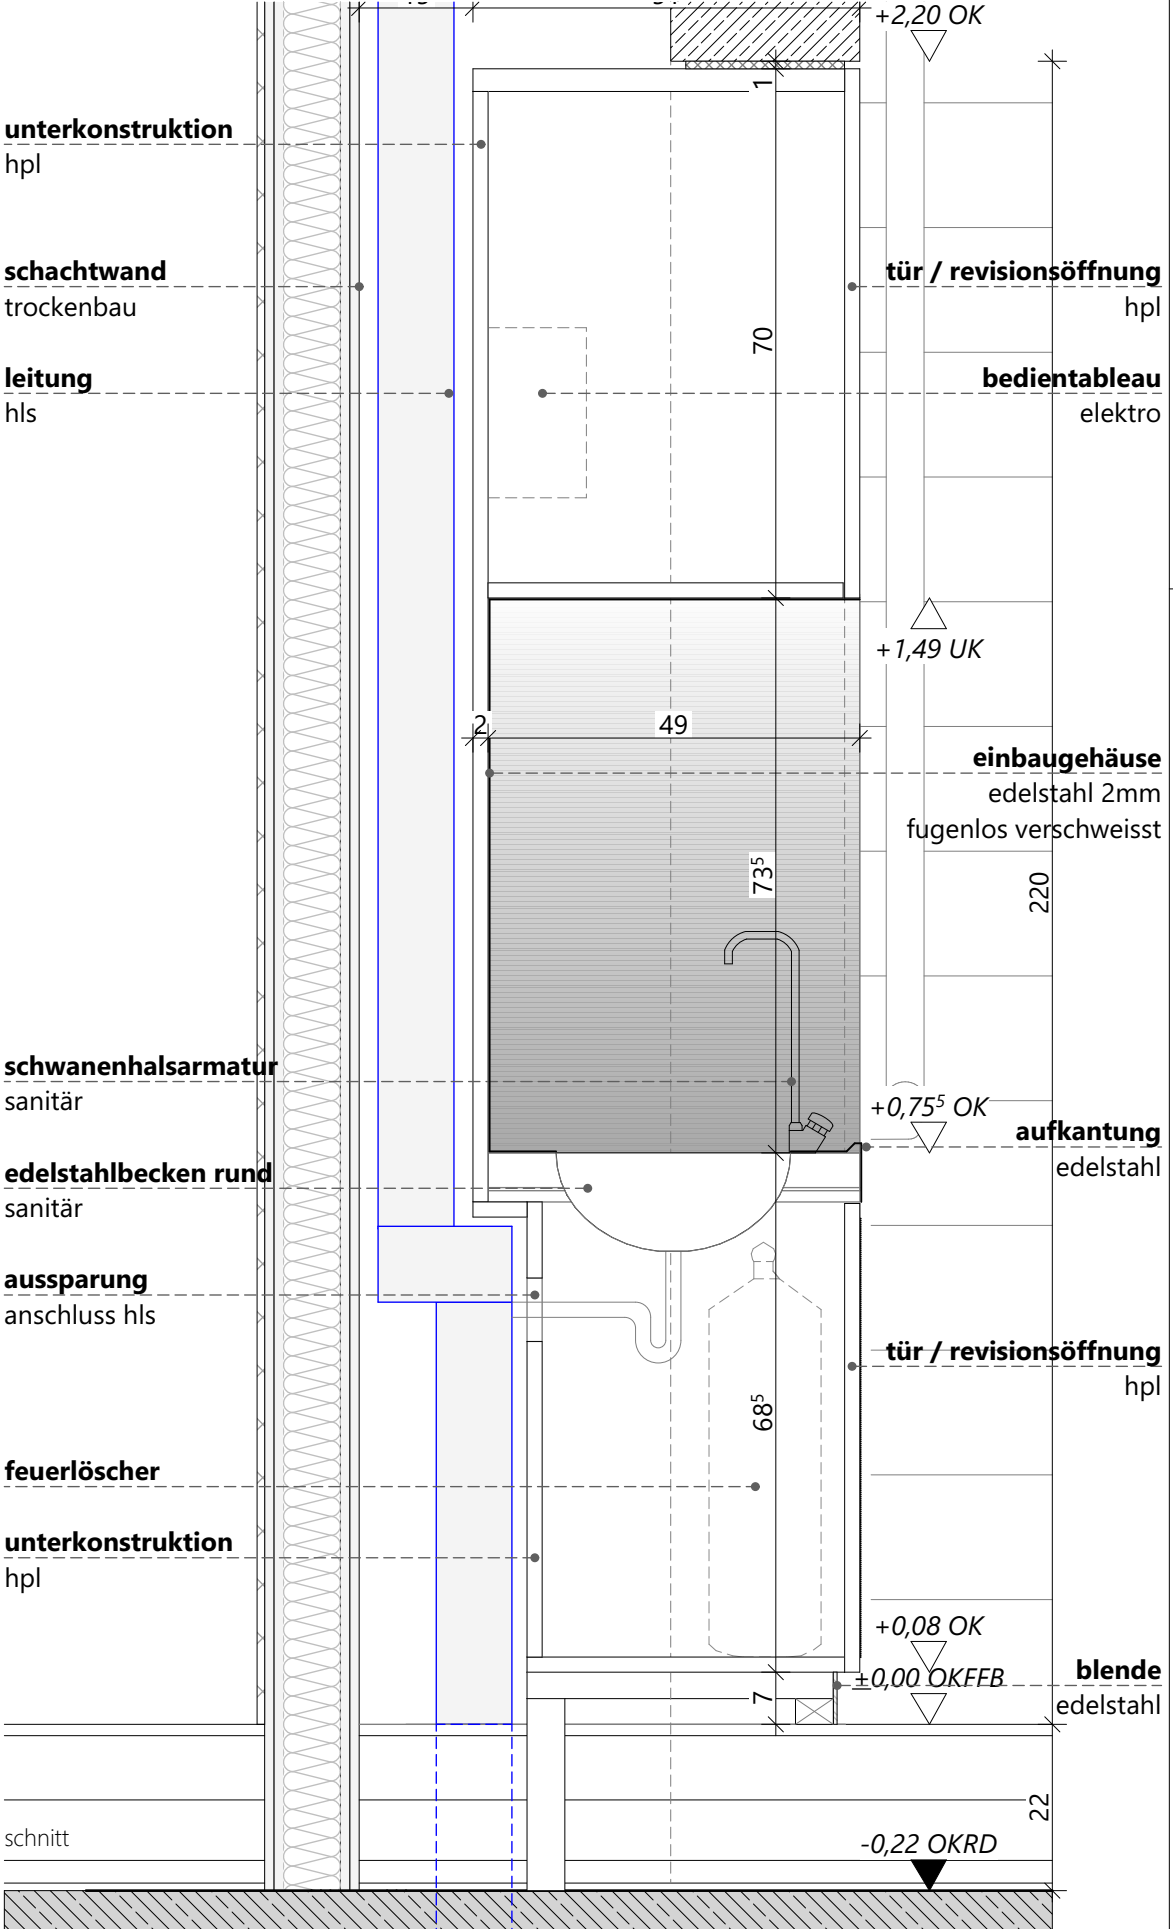

schnitt

projekt	bauherr	plan-nr.	planinhalt	gezeichnet	maßstab	datum	planstand
Ersatzneubau Henneberg-Grundschule, Seestraße 30, 97688 Bad Kissingen	Stadt Bad Kissingen, Referat III-2a Hochbau Rathausplatz 4, 97688 Bad Kissingen	HGS-DET-101	#trinkbrunnen	XS	1:10 A3	23.04.2026	VORABZUG