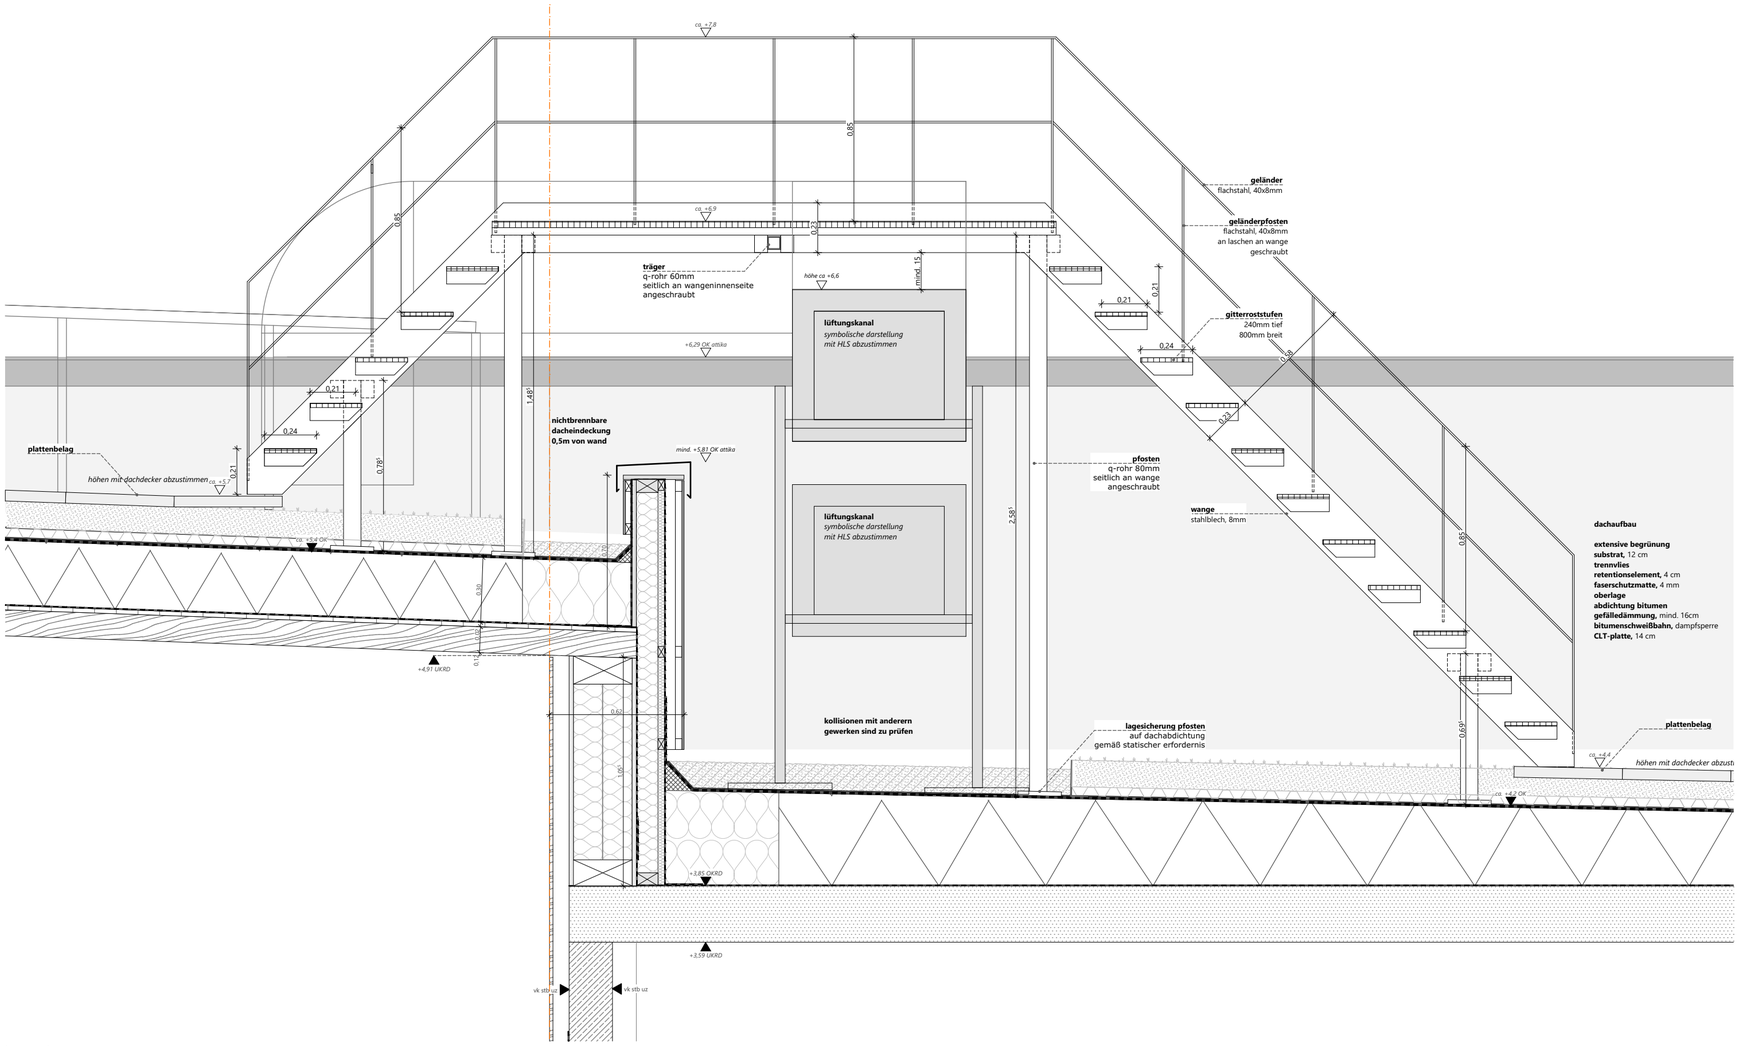


längsschnitt

ansicht

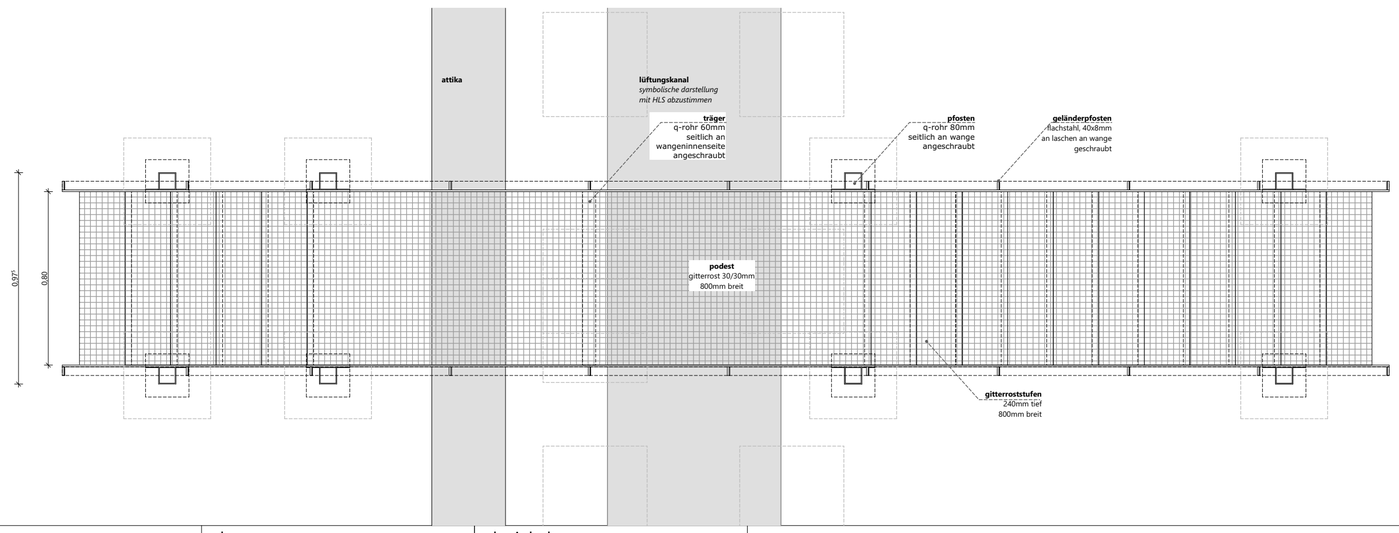


grundriss

| projekt | bauherr | plan-nr. | planinhalt | | gezeichnet | maßstab | datum | planstand |
|---|---|---|---|---|---|---|---|---|
| Ersatzneubau Henneberg-Grundschule,<br>Seestraße 97688 Bad Kissingen | Stadt Bad Kissingen, Referat III-2a Hochbau<br>Rathausplatz 4, 97688 Bad Kissingen | HGS-DET-103 | #überstiegstreppe attika | | XS | 1:20<br>A2 | 24.04.2026 | VORABZUG |