



ansicht 1-50

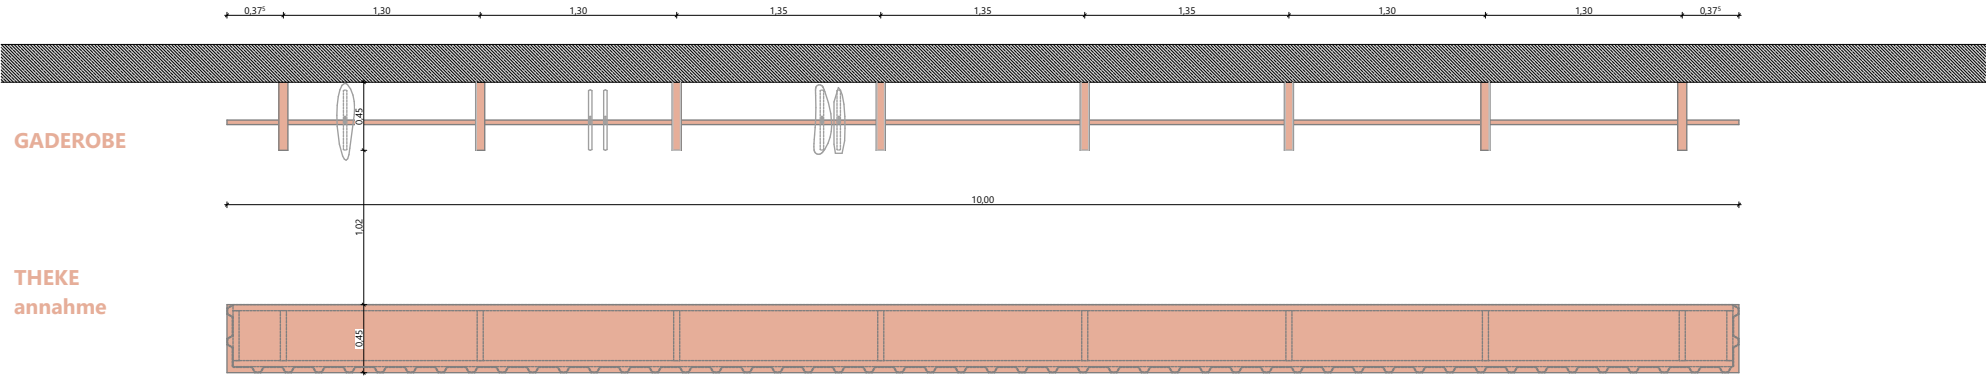

grundriss 1-50

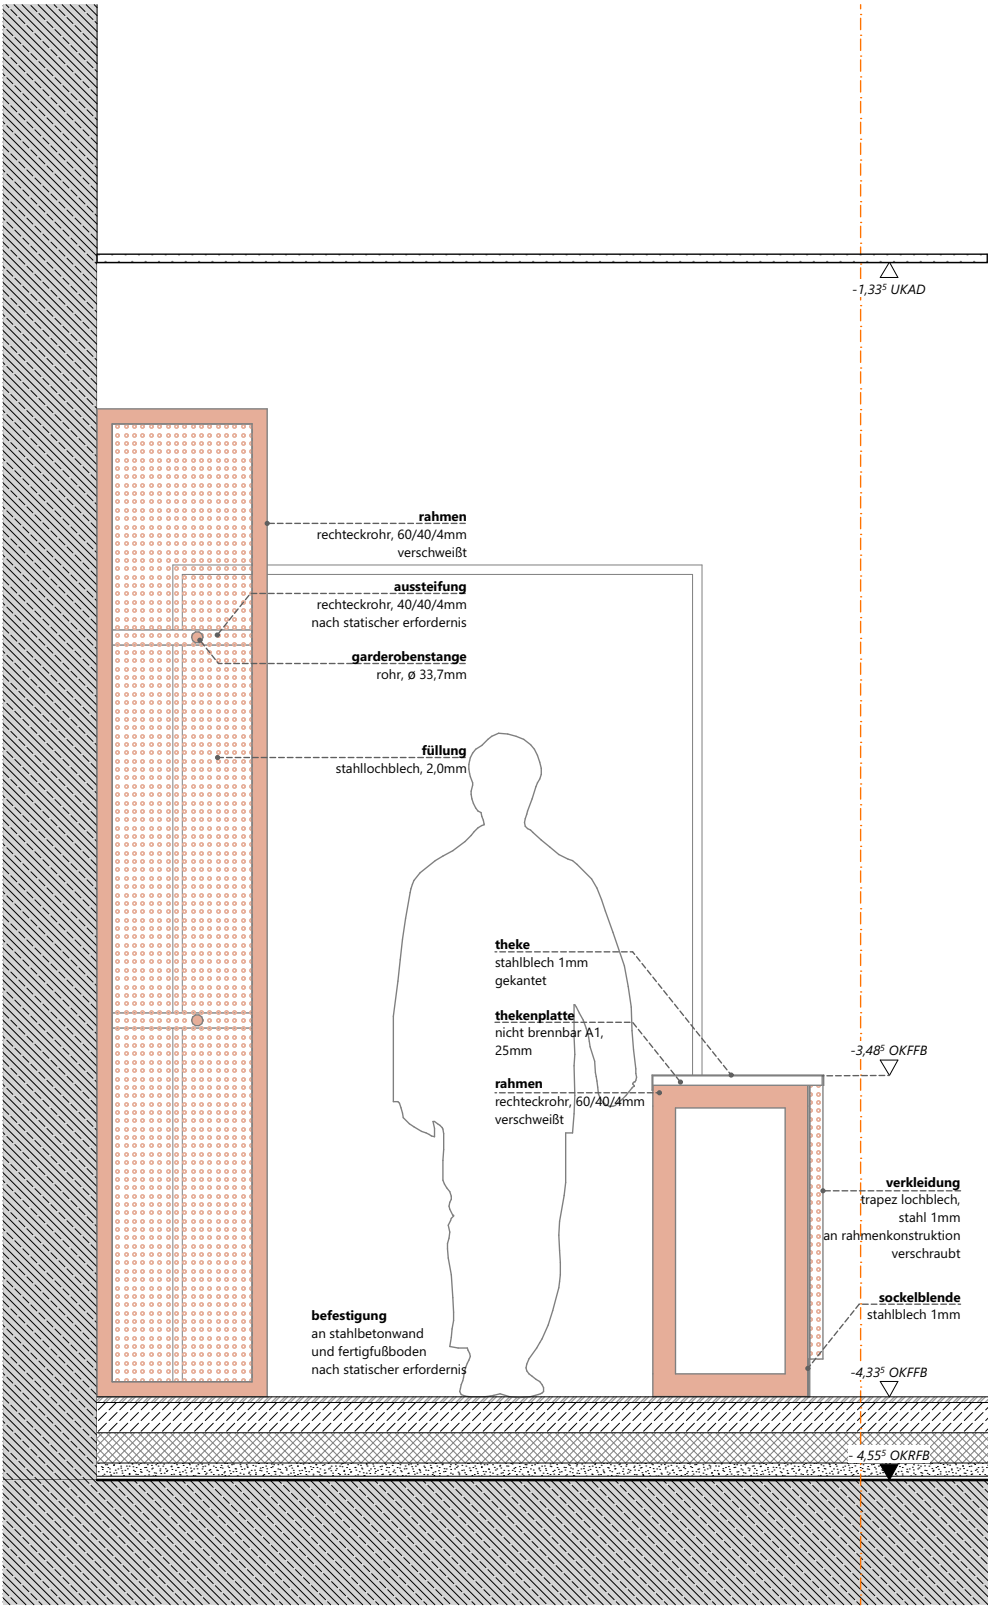

schnitt 1-20

projekt	bauherr	plan-nr.	planinhalt	gezeichnet	maßstab	datum	planstand
Ersatzneubau Henneberg-Grundschule, Seestraße 30, 97688 Bad Kissingen	Stadt Bad Kissingen, Referat III-2a Hochbau Rathausplatz 4, 97688 Bad Kissingen	HGS-DET-107.2	#garderobe UG	XS	1:50, 1:20 A3	24.04.2026	VORABZUG