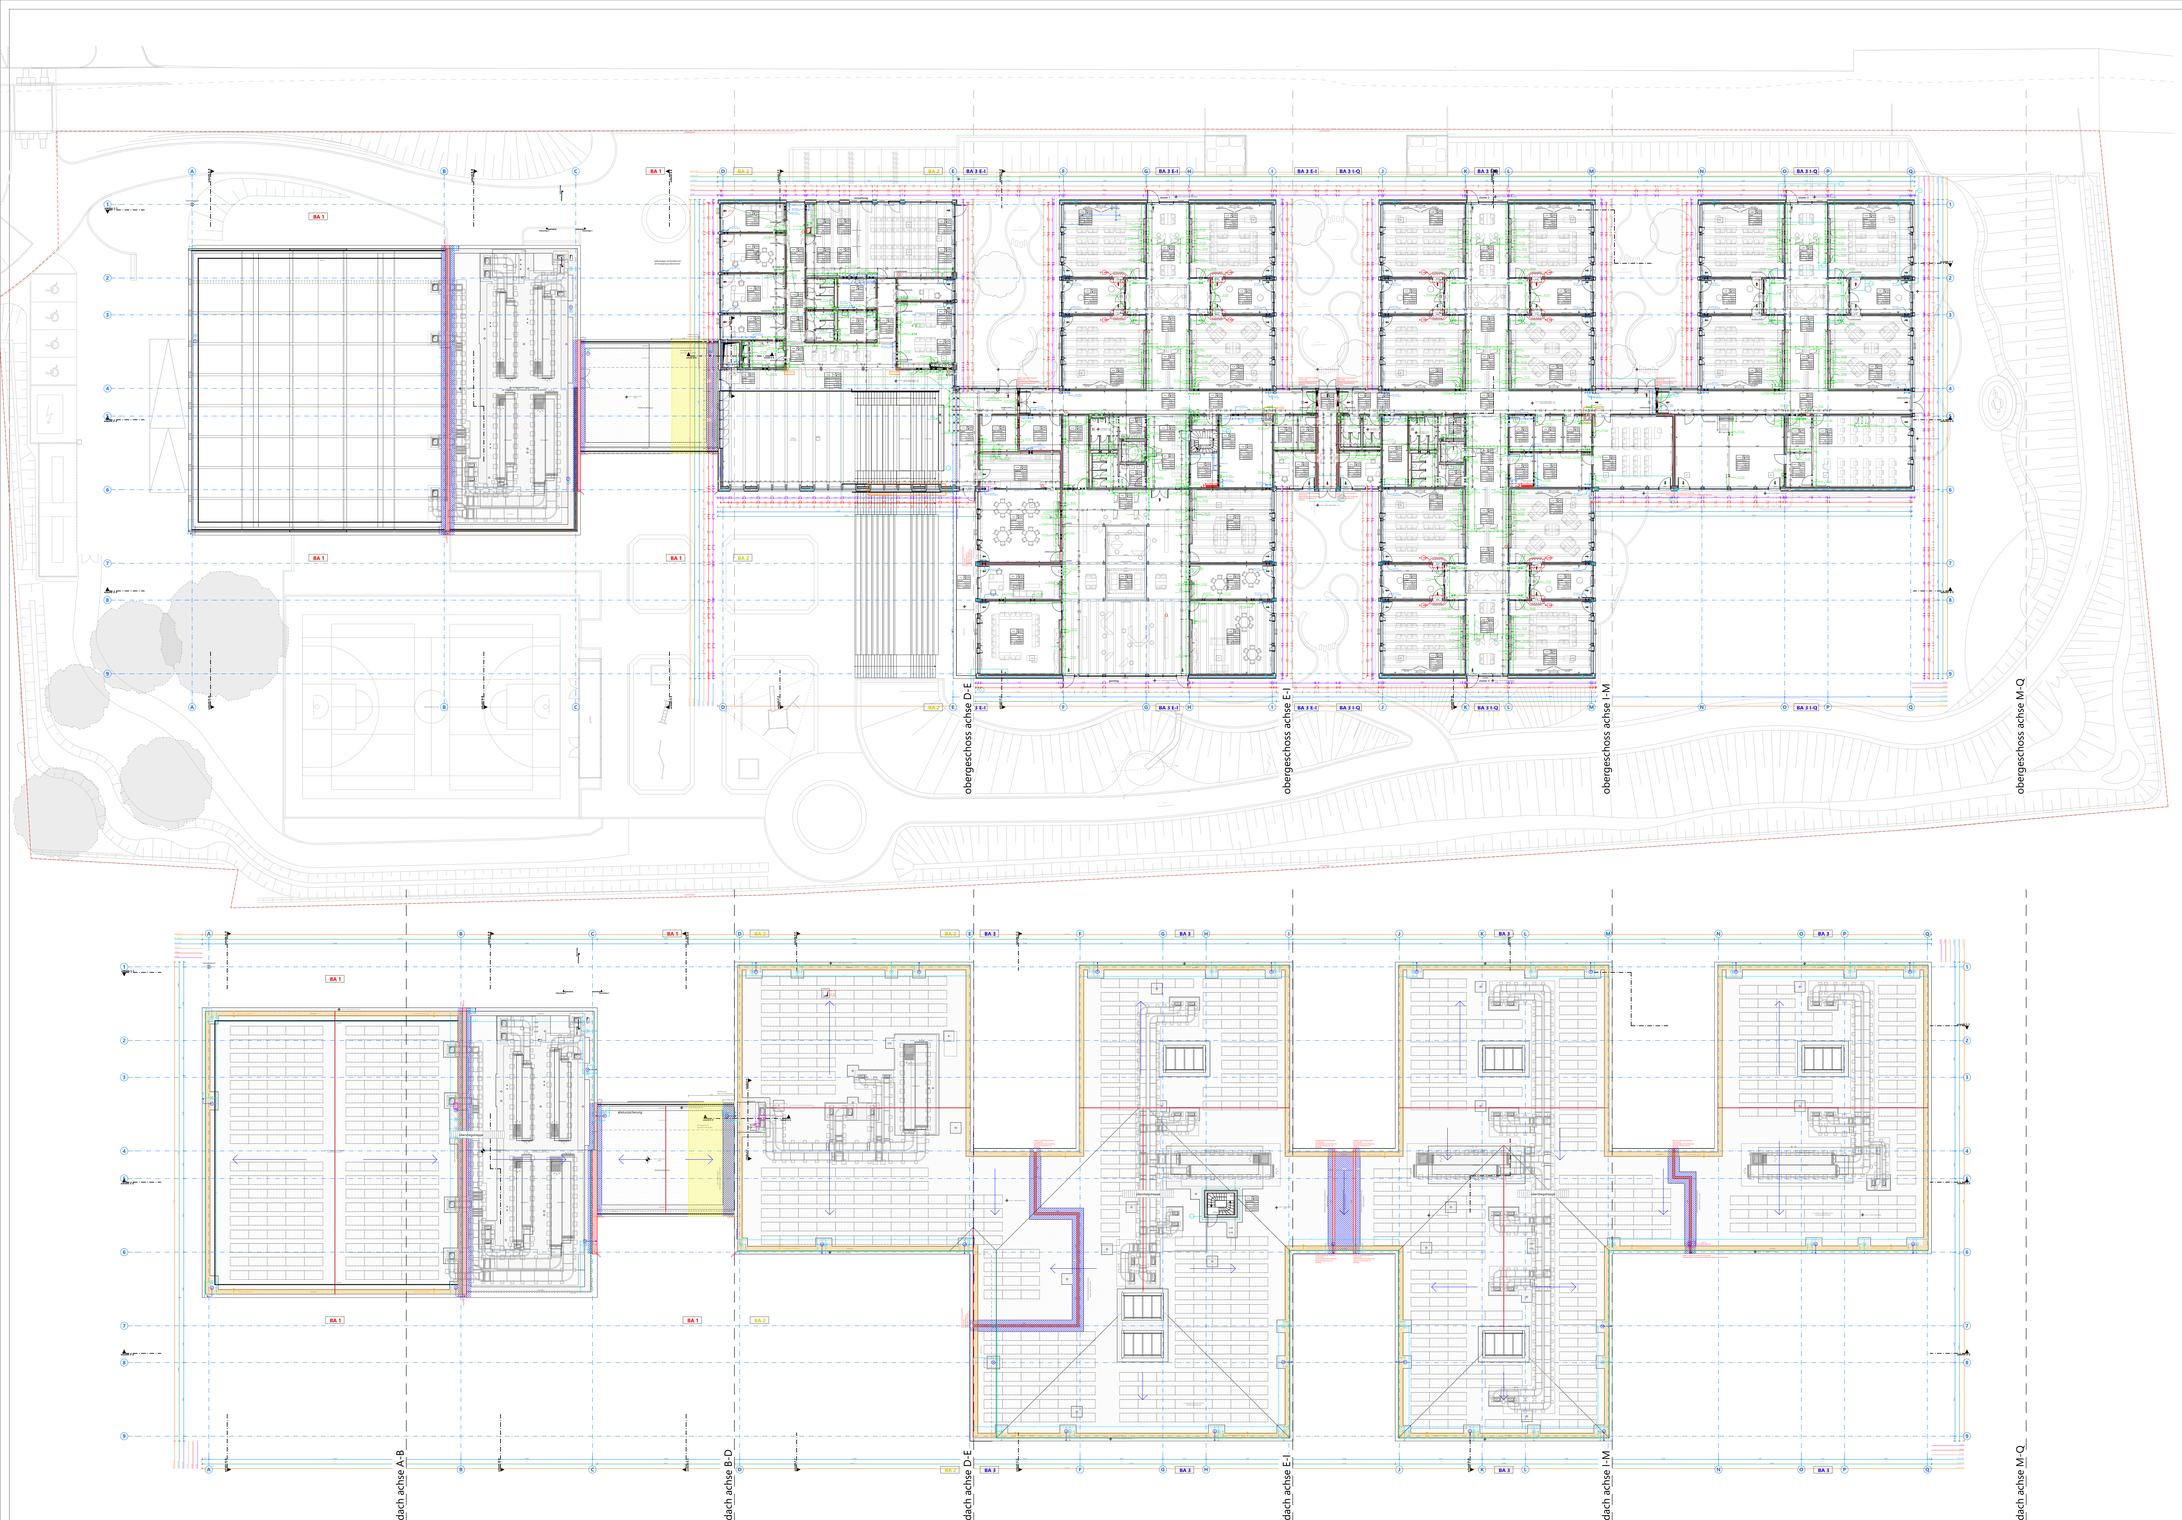

legende

- fensterglas
- vertikale holzfassade
- substrat
- erdreich
- dachbegrünung
- suttner decke
- sauberlauf
- fliesen
- gipskartontrennwände
- wu-beton
- stahlbeton
- betonfertigteil
- kalksandstein
- clt brettsperrholz
- dämmung mineralwolle
- dämmung hartschaumplatte
- kies
- wd wanddurchbruch
- wa wandaussparung
- ws wandschlitz
- ww (waagerechter wandschlitz)
- dd deckendurchbruch
- dd bodendurchbruch
- verspr. rohdecke
- verspr. rohboden
- sichtbetonoberfläche
- sicht holz (clt) oberfläche
- kalksandstein
- gipskarton
- putz
- fliesen
- holzbekleidung
- prallwand
- dehnfuge estrich/bodenbelag
- erdung
- seilsicherungssystem
- blitzschutzableiter
- 1. rettungsweg
- 2. rettungsweg
- fluchtweglänge
- haupteingang
- achsraster
- regenrohr hauptentwässerung
- regenrohr notentwässerung
- bodenlank
- bodenentlauf
- fl/or
- rinne
- hochpunkt gefällesämmung
- tiefpunkt gefällesämmung
- richtung gefälle
- BA 1 bauabschnitt 1
- BA 2 bauabschnitt 2
- BA 3 bauabschnitt 3
- geländehöhe bestand
- auffüllhöhe
- gesamtmaß
- außenmaß
- achsraster
- fassade (genaue achsbmessungen der pr-fassade sind der detailplanung zu entnehmen)
- rohbau
- ausbau

F30,60,90	feuerbeständigkeit
T30	feuerhemmende tür
T60	hochfeuerhemmende tür
RS	rauchschutztür
T30-RS	feuerhemmende rauchschutztür
T60-RS	hochfeuerhemmende rauchschutztür
VDS	tür vollwandig, dicht- und selbstschließend
d	dichtschließend
akrb	außenkante rohbau
be	bodenablauf
bd	bodendurchbruch
bopla	bodenplatte
brh-f	brüstungshöhe fertig von okffb.
brh-r	brüstungshöhe roh von okffb.
bs	bodenschlitz
dd	deckendurchbruch
de	dachenlauf
ds	deckenschlitz
e	elektro
fb	fußboden
f	fliesen
gp	gipsputz
gk	gipskarton
h	heizung
l	lüftung
ld	lichte durchgangsbreite, beschläge berücksichtigt
lh	lichte höhe
okffb	oberkante fertigfußboden ±0.00 = ... ü.m
okrfb	oberkante rohfußboden
re	regenablauf
rl	regenfallrohr
rü	regen-notüberlauf
rw	regenwasser
sa	sanitär
sw	schmutzwasser
ukz	unterzug
ukad	unterkante abhangdecke
ukbopla	unterkante bodenplatte
ukrd	unterkante rohdecke
uz	unterzug
ukuz	unterkante unterzug
ukst	unterkante sturz
vk	vorderkante

lage projekt

N

± 0.00 = 240.80 ü.NN

projekt	Ersatzneubau Henneberg-Grundschule Bad Kissingen Seestraße 30 97688 Bad Kissingen		
bauherr	Stadt Bad Kissingen Referat III-Za Hochbau	Rathausplatz 4 97688 Bad Kissingen	
leistungsphase	ausführungsplanung		
planinhalt	#gesamtpläne grundrisse og_dach		
plan-nr.	HGS-UEB-GRU		
gezeichnet	mm, ls, xs, aa	datum	23.04.2026
maßstab	1:200	planstand	VORABZUG
planformat	A0+plankopf	index	

übersichtsplan gilt nur zur orientierung