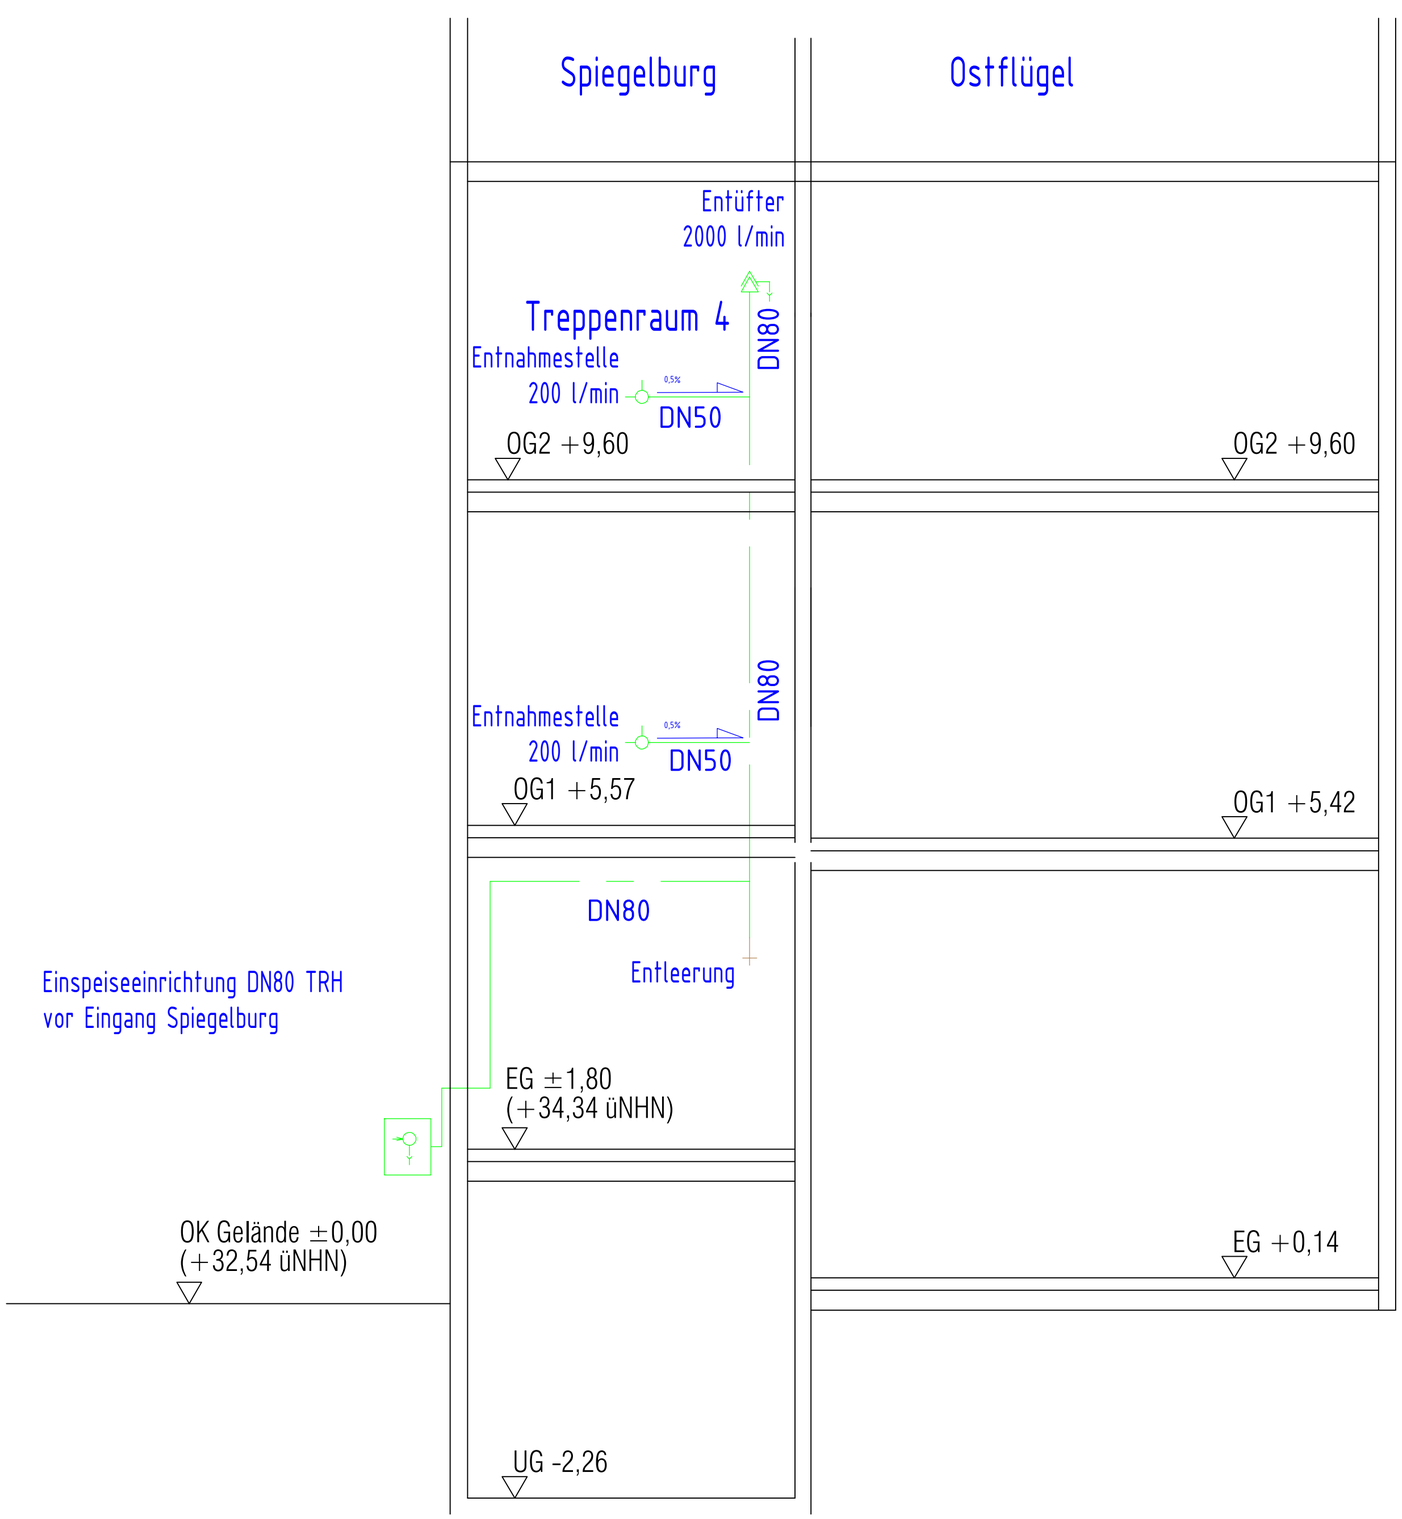

Legende

- Feuerlöschleitung trocken
- Einspeiseeinrichtung nachDIN14461-2 mit Armatur nach DIN 14461-4
  B-Kupplung in Alu-Ausführung mit Entleerung
- Entnahmestelle nach DIN 14461-2mit Armatur nach DIN 14461-5
- Be- und Entlüftungsventil 2000 l/min nach DIN 14463-3
- 0,5% Gefälle

Architektenpläne Stand: KG-3.OG - 06.05.2024

Änderungsverzeichnis

Änderung	Name	Datum	Index

Domstift Brandenburg: Burghof 7

Planungsphase	**Ausführungsplanung**
Bauvorhaben	Domstift Brandenburg SPIEGELBURG Burghof 7
Bauherr	
Planung	
Zeichnungsinhalt	Strangschema trockene Feuerlöschleitung
Index	00
Maßstab	ohne
Gez.	LAN
Projekt-Nr.	21.05
Plan-Nr.	240829-BH7-SB-A-FTA-SE-XX01-XY-00-F
	600x420
Datum	29.08.2024

Bauherr | Architekt

H:\HI_Brandenburg_Spiegelburg_BRG-SPG_2105\07_CAD\05_LPS\LT\20_410_HS\240829-BH7-SB-A-FTA-SE-XX01-XY-00_F.dwg ; plot: 15.10.2025 12:20