




Schnitt A-A

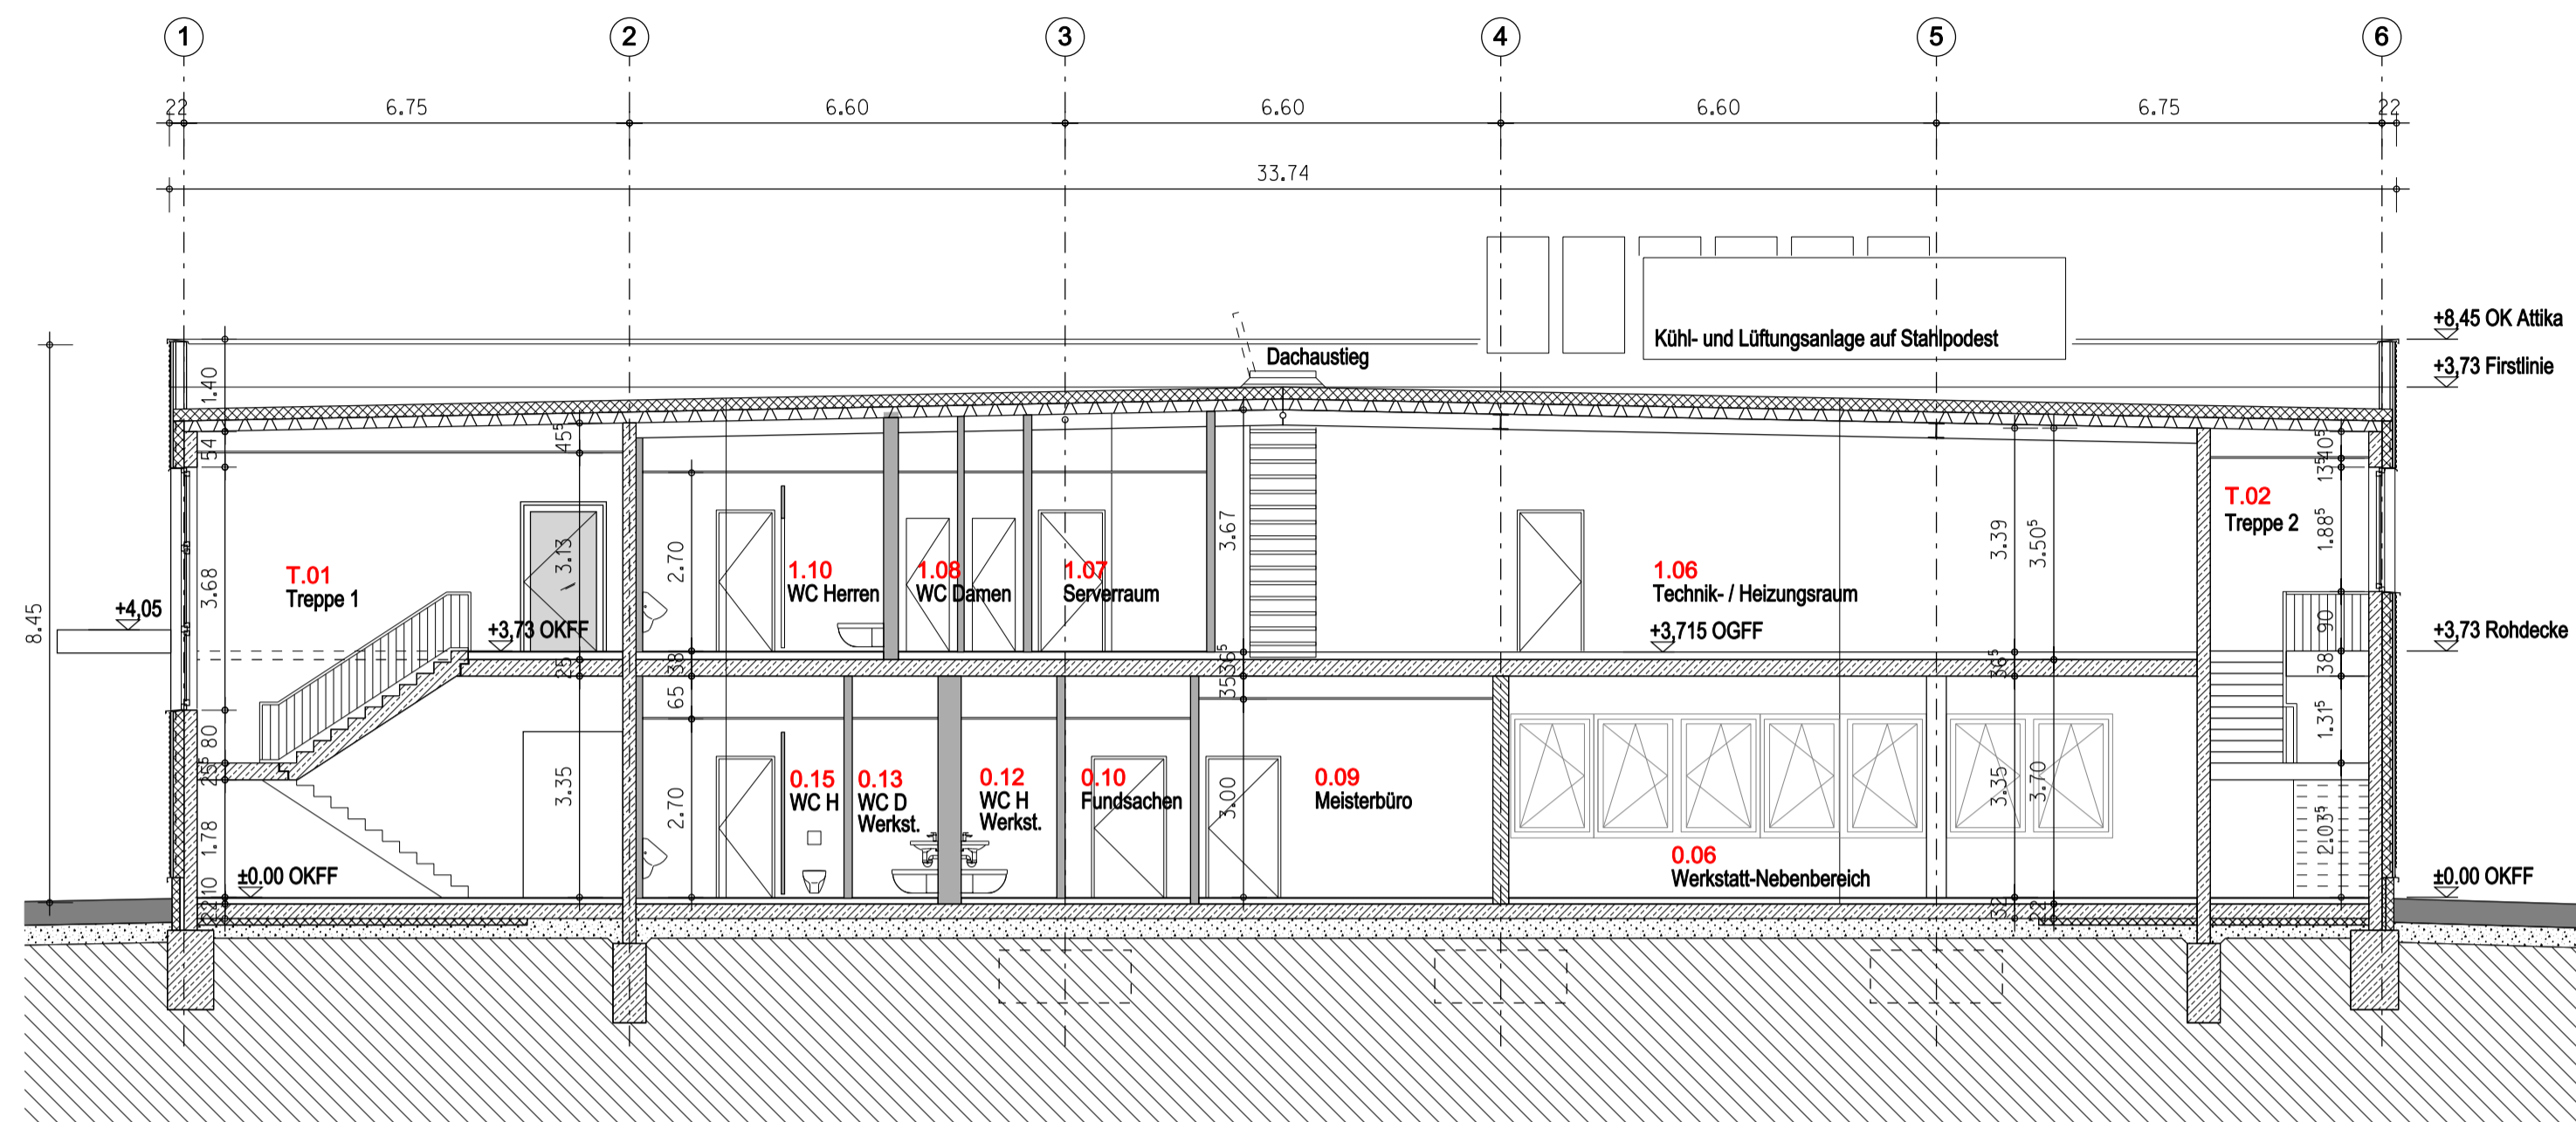

Schnitt B-B

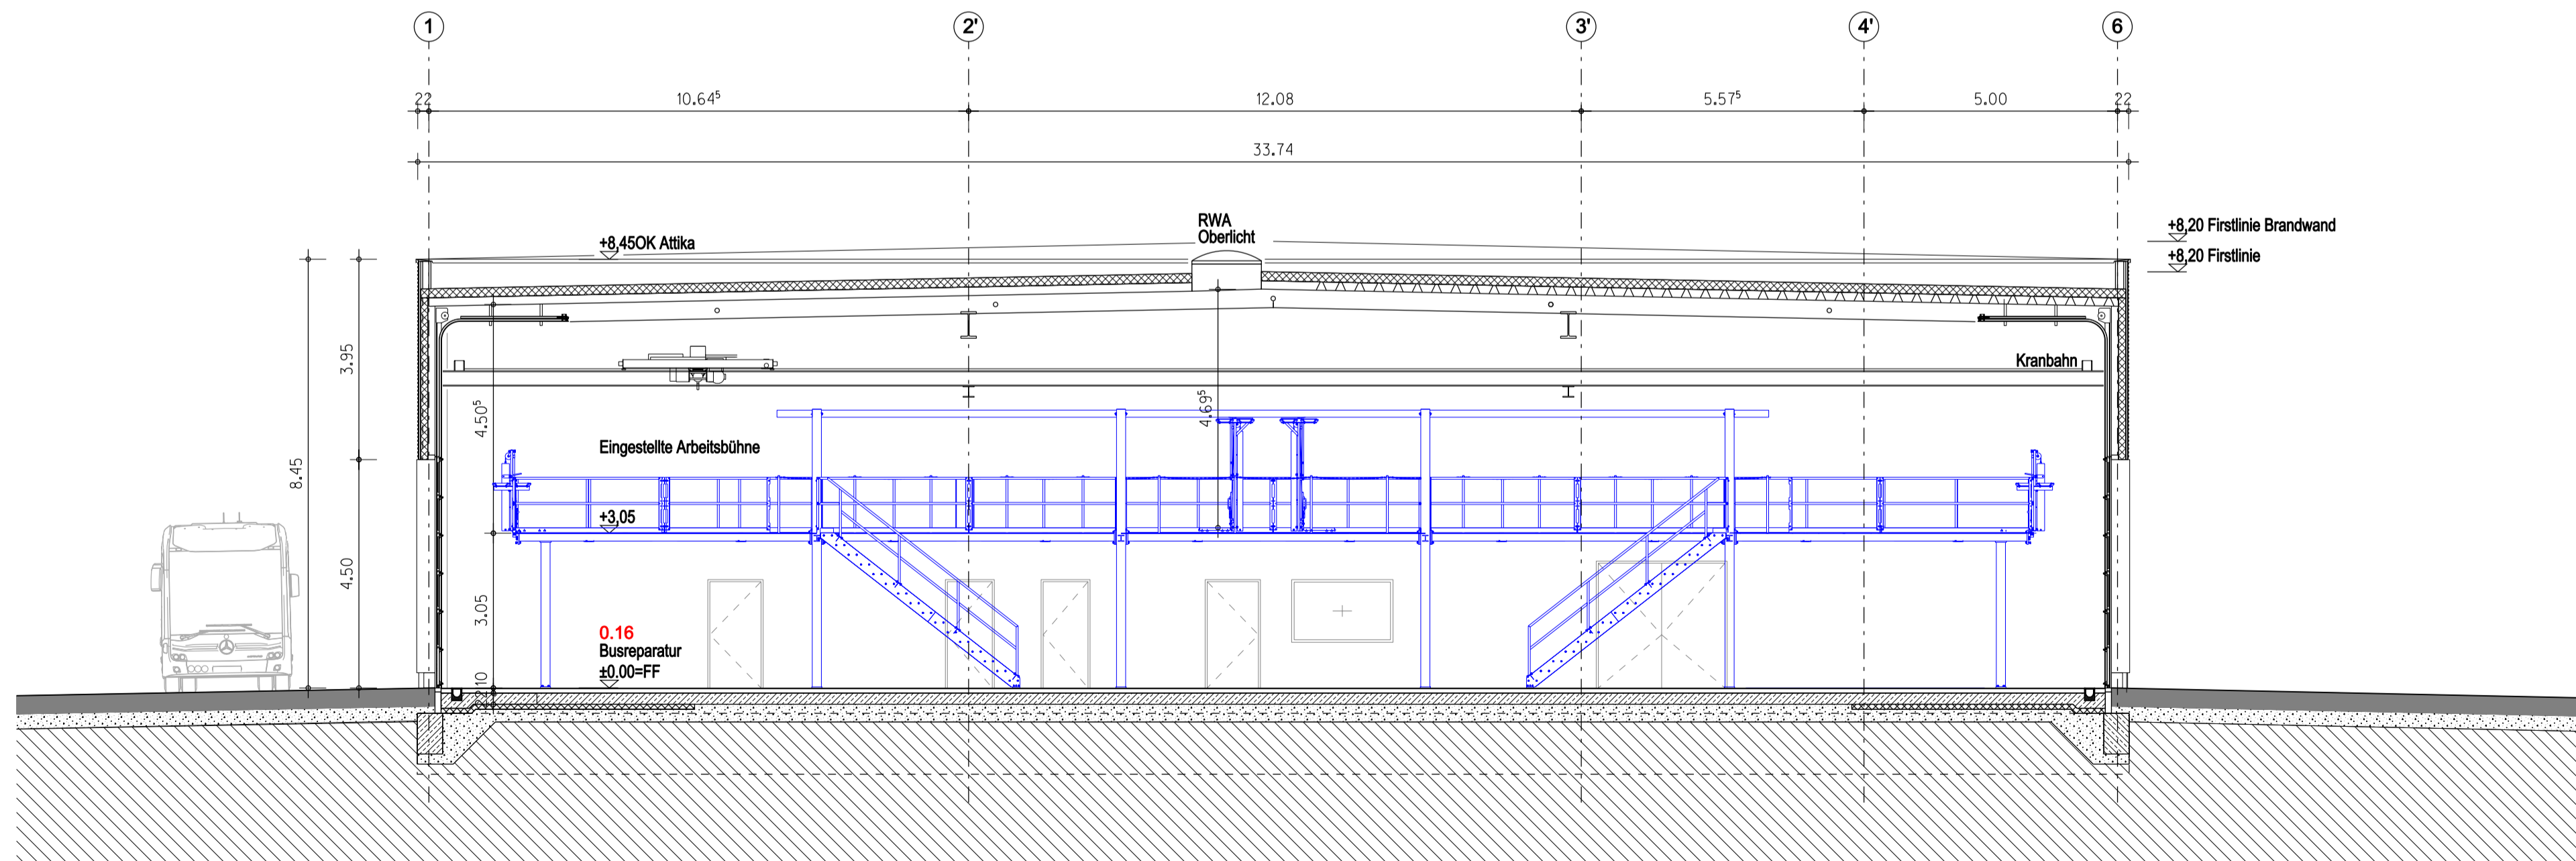

Schnitt C-C

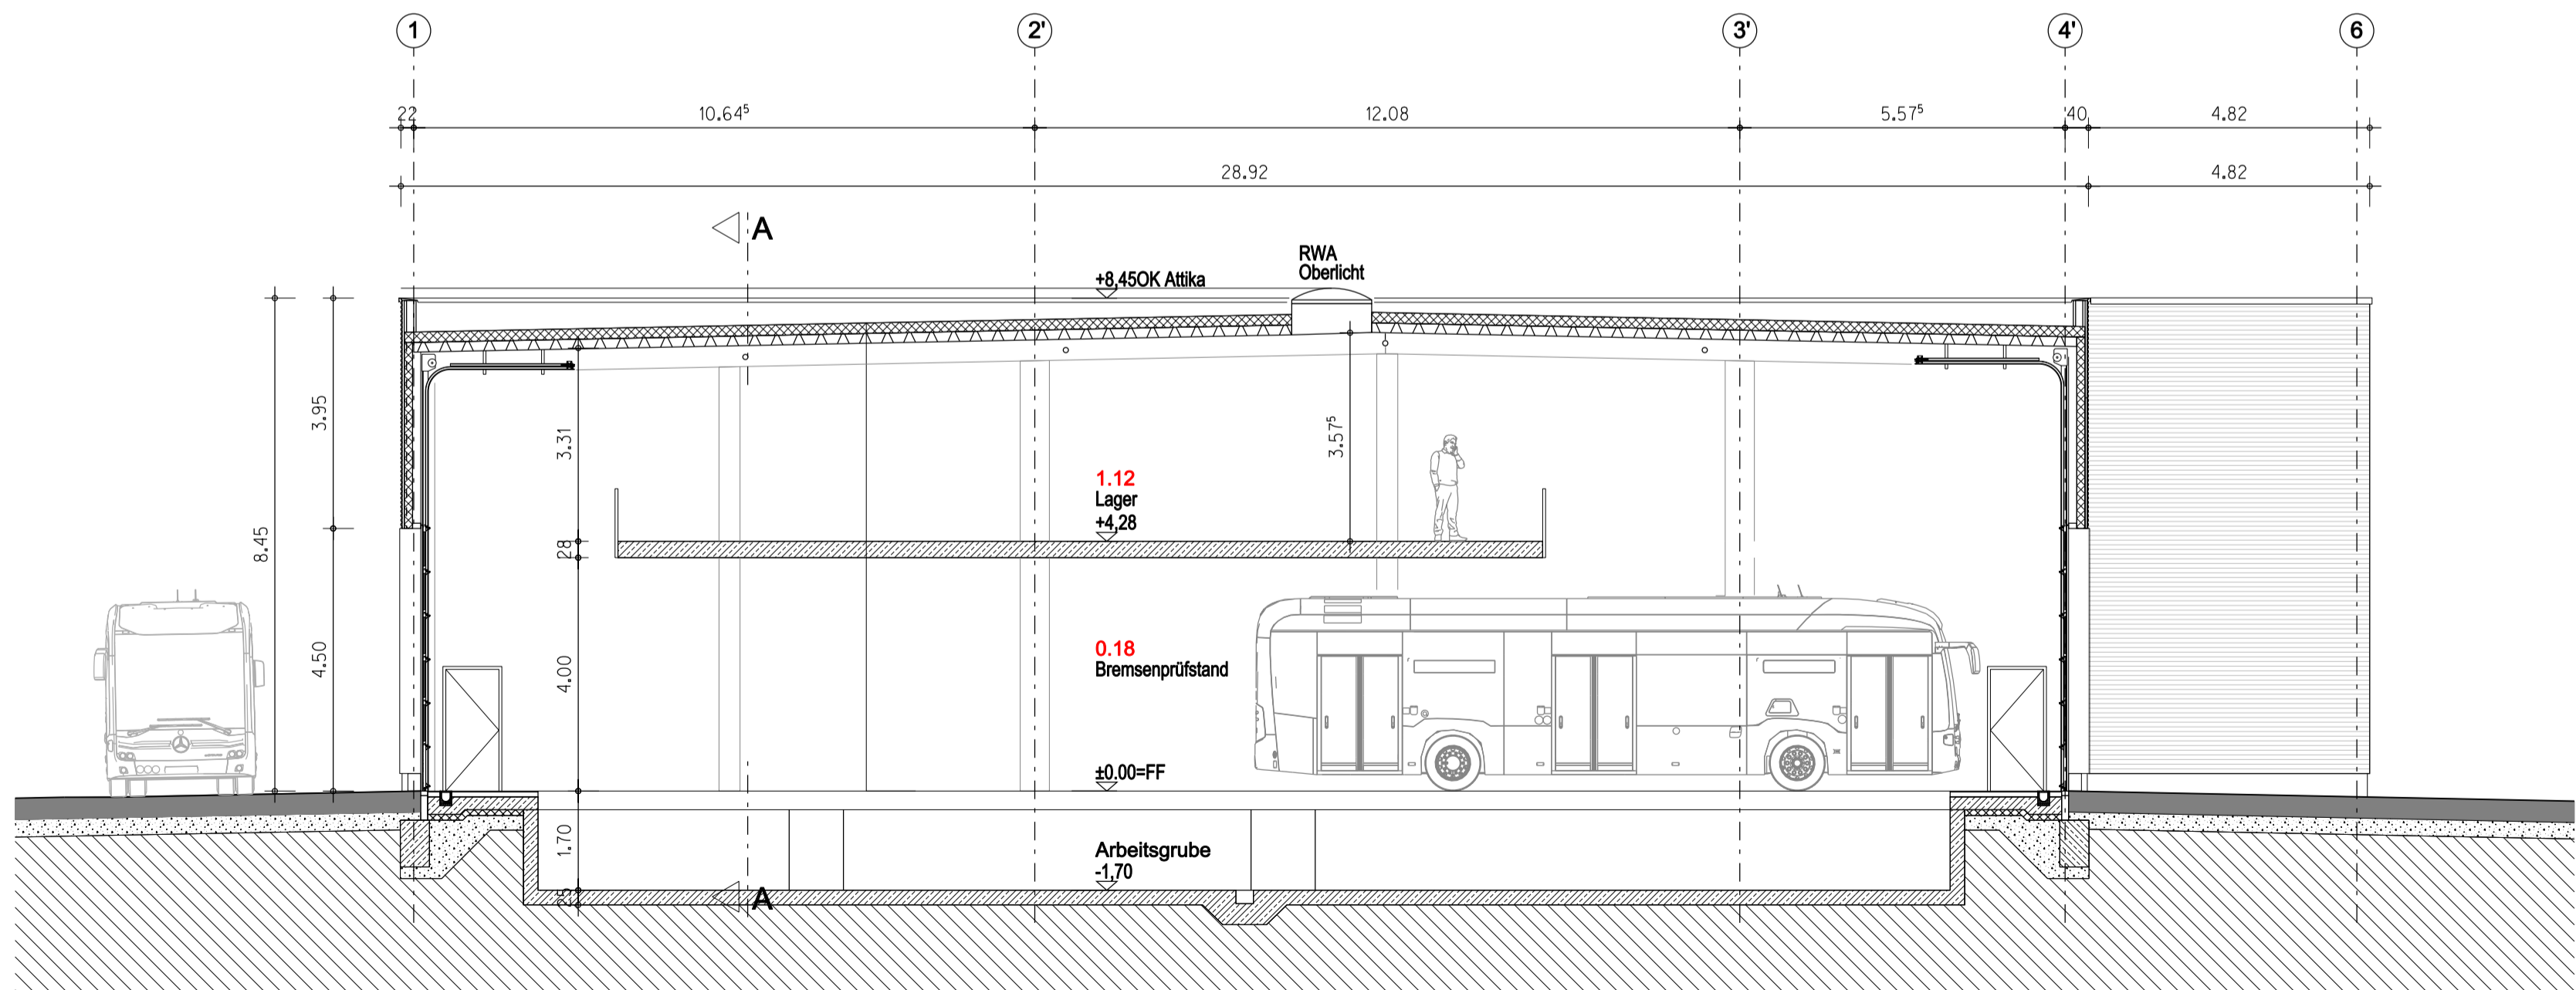

Schnitt D-D

I. Datum: Änderung

MATERIALIEN

Stahlbeton	Glaswand
WU-Beton	Dämmung
Mauwerk	Brandwand
GK-Wand	

Projekt
Betriebshofneubau
Hartmannsdorf

Mühlauer Str. 09232 Hartmannsdorf

Bauherr
REGIOBUS

Mittelsachsen GmbH

Altenburger Straße 52 09648 Mittweida

Architekt
Klaus Muhler

Architektenkammer Berlin, Nr. 07612

DUBOIS MUHLER NEITZKE
ARCHITEKTEN + INGENIEURE
Bauerwaldestraße 38 10961 Berlin
Tel: 030 / 69 486 93 Fax: 030 / 69 330 10

Planbezeichnung

Schnitt A-A, Schnitt B-B

Schnitt C-C, Schnitt D-D

±0.00 = +313,040NNH

0 1 2 3 4 5

Phase
Genehmigungsplanung

Maßstab
1:100

Datum
11.12.2025

gez
ab

Format
420 / 1189 mm

Plan-Nr.
Index

227-05

227_05_SC_BA.dwg