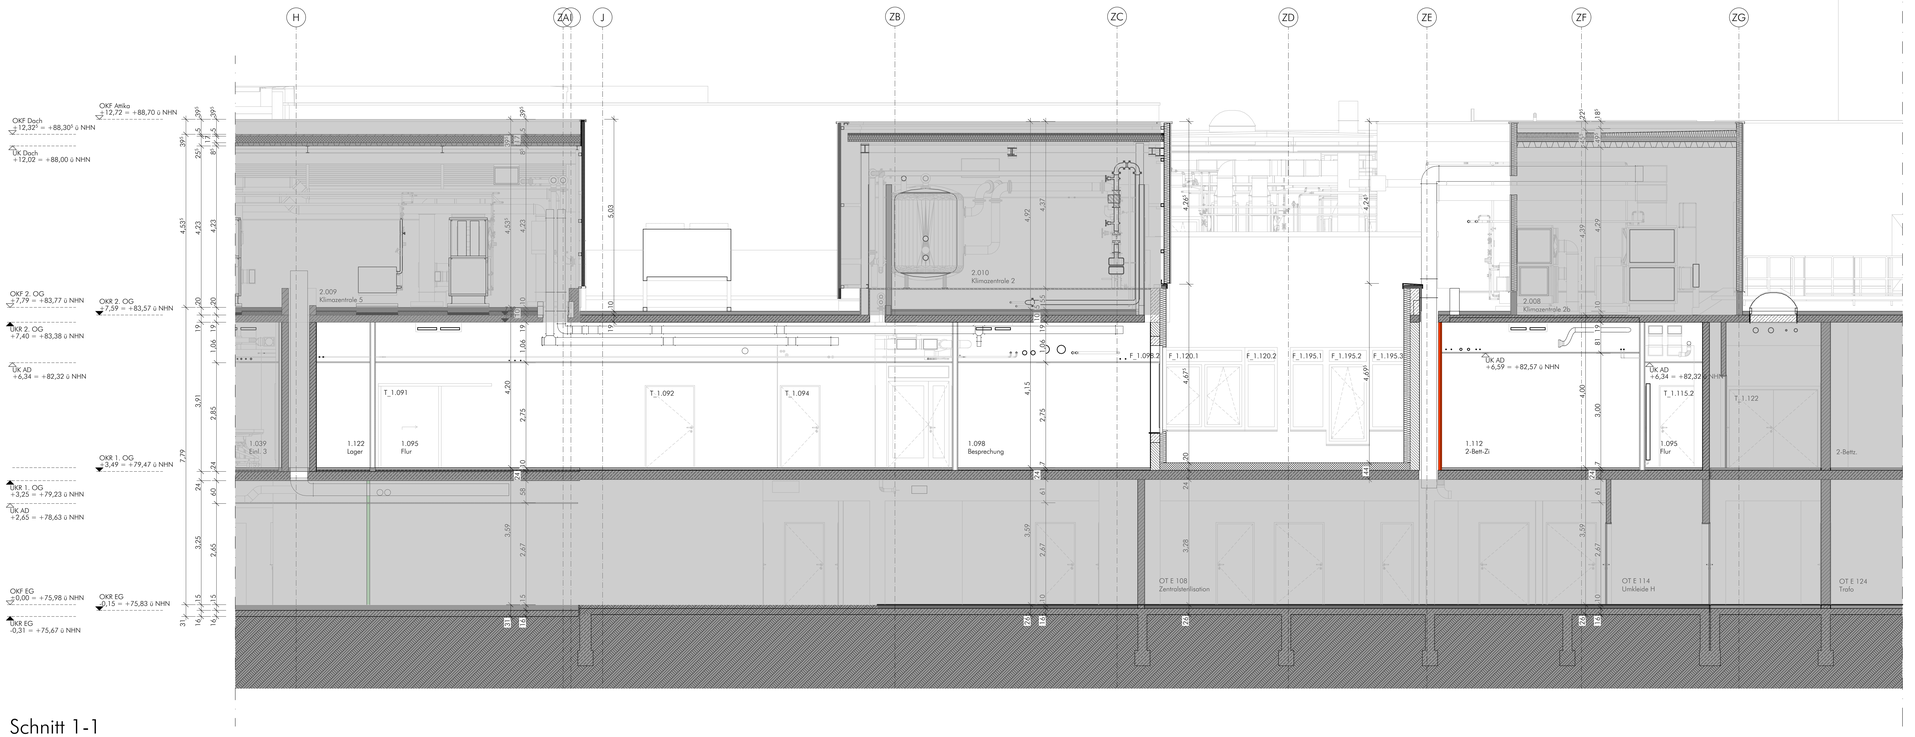

Schnitt 1-1

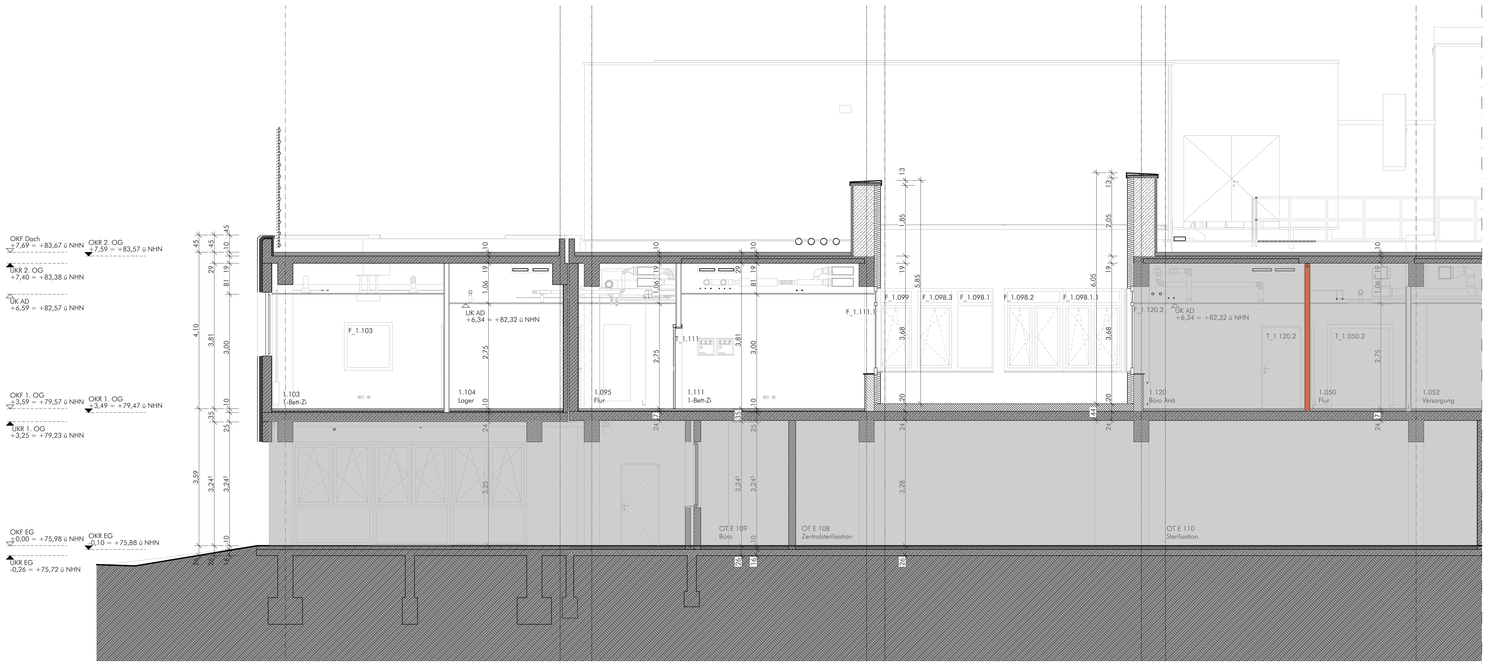

Schnitt 2-2

Legende

- Bestand
- Abbruch
- WU-Beton
- Stahlbeton
- Mauerwerk
- GK-Wand
- Fertigteil
- Estrich
- Dämmung weich
- Dämmung druckfest
- Feuerhemmende Wand
- Feuerbeständige Wand
- Bauart Brandwand
- Brandwand
- Staubschutzwand
- Einrichtung Leistung stl arc

Schlitze + Durchbrüche

- WD Wanddurchbruch
- BD Bodendurchbruch
- DD Deckendurchbruch
- WA Wandaussparung
- BA Bodenaussparung
- DA Deckenaussparung
- WS Wandschlitz
- Beispiel: Typ + Maße
- WD E 100/50

Wortabkürzungen

AD	Abgehängte Decke	K	Kälte	STG	Steigung (Treppen, Rampen)
BA	Brandabschnitt	H	Heizung	U	Raumumfang
BE	Bodeneinlauf	HZ	Heizkörper	UK	Unterkante
BK	Bodenkanal	HL	Handlauf	UK D	Unterkante Decke
BRH	Brüstungshöhe	L	Lüftung	UK LÜ	Unterkante Unterzug
DF	Dehnfuge	LH	Lichte Höhe	ÜBZ	Überzug
E	Elektro	RH	Raumhöhe	UZ	Unterzug
ESG	Einscheibensicherheitsglas	ROL	Rollläde	LV	Unterverteilung
FLS	Flessenspiegel	RR	Regenrohr	VS	Vorratsschale
FLÖ	Feuerlöscher	S	Sanitär	VSG	Verbundsicherheitsglas
FLK	Feuerlöschkasten	ST	Strahlenschutz	WDVS	Wärmedämmverbundsystem
				WS	Wandverstärkung

Brandschutz

1 RW	1. Rettungsweg	BdBA BW	Feuerbeständig und in der Bauart von Brandwänden
2 RW	2. Rettungsweg	fb	Feuerbeständig
BW	Brandwand	hf	Feuerhemmend
DS	Dicht schließend	RA	Rauchableitungsöffnung
DSS	Dicht schließend selbstschließend	RS	Tür rauchdicht und selbstschließend
		RWA	Rauch-Wärme-Abzug

T30	Tür feuerhemmend, dicht- und selbstschließend
T30-RS	Tür feuerhemmend, rauchdicht und selbstschließend
T90	Tür feuerbeständig, dicht- und selbstschließend
T90-RS	Tür feuerbeständig, rauchdicht und selbstschließend

Höhenangaben

- OKFF / OKRF — Oberkante Fertigfußboden / Oberkante Rohdecke
- UKFD / UKRD — Unterkante Fertigfußboden / Unterkante Rohdecke

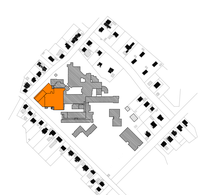

Höhenkoten ±0,00 = OKFF EG = 75,98 m ü.NHN

Alle Höhenangaben beziehen sich auf OKFF, sofern nicht anders vermerkt.

Höhenangaben in Schnitten sind von OKFF bis OK Rohbauöffnung Fenster gemessen.
Türhöhen: Wenn nicht anders angegeben beziehen sich die Türhöhen auf die OK Fertigfussboden des tieferliegenden Raumes und UK Sturz.
Hinweis: UK von Decken sind nur im Bereich von Deckensprüngen angegeben.
Hinweis: Einbauteile und Aussparungen für Aufzüge, Fahrtreppen, Hubbühnen usw. siehe Ausführungsplanung der beauftragten Fachfirma.
Bei der weiteren Planung, sowie bei der Bauausführungen sind die Planungen der Fachingenieure,die Angaben der Sonderfachleute, sowie die Werkplanungen der Firmen zubeachten. Die weiteren Grundriss-, Schnitt-, Ansichts-, und Detailzeichnungen des Architekten sind zu beachten. Etwaige Abweichungen von diesen Architektenpläne sind der örtlichen Bauleitung anzuzeigen. Alle Maße sind vor Ort zu prüfen. Maßunstimmigkeiten sind sofort mit der örtlichen Bauleitung zu klären.

Index	Datum	Name	Änderung

Klinikum Gütersloh
Reckenberger Straße 19
33332 Gütersloh

Erweiterung und Umbau
des vorh. Zentral-OP (Z-OP)
und Umbau zur Intensivstation (ITS)
mit 11 Betten

KLINIKUM GÜTERSLOH

Bauherr:
Klinikum Gütersloh gGmbH
Reckenberger Straße 19
33332 Gütersloh

3. Bauabschnitt

ITS Schnitte 1-1 und 2-2 m 1_50

projekt 1733_01
plan 1733_01_5_201_3
index
datum 20_08_2024
gezeichnet fr
format 1540_914

stillerarchitekten I planungsgesellschaft mbh I essener straße 53a I 45529 hattingen
fon 02324 902926 -0 I fax 02324 902926 -10 I www.stillerarchitekten.de I office@stillerarchitekten.de

stiller I architekten