
Alle Angaben in Plänen und Skizzen sind unverbindlich. Abweichungen begründen keine Haftung der Donau-Stadtwerke Dillingen-Lauingen. **Maße sind bauseits zu prüfen!**
In der Nähe von Wasser- und Stromleitungen darf nur mit Hand gegraben werden. Im Zweifelsfall sind unbedingt Suchschlitze erforderlich.
Leitungen der Donau-Stadtwerke Dillingen-Lauingen dürfen nur mit schriftlicher Genehmigung der Donau-Stadtwerke Dillingen-Lauingen überbaut werden.
Die Schutzzone ist einzuhalten.

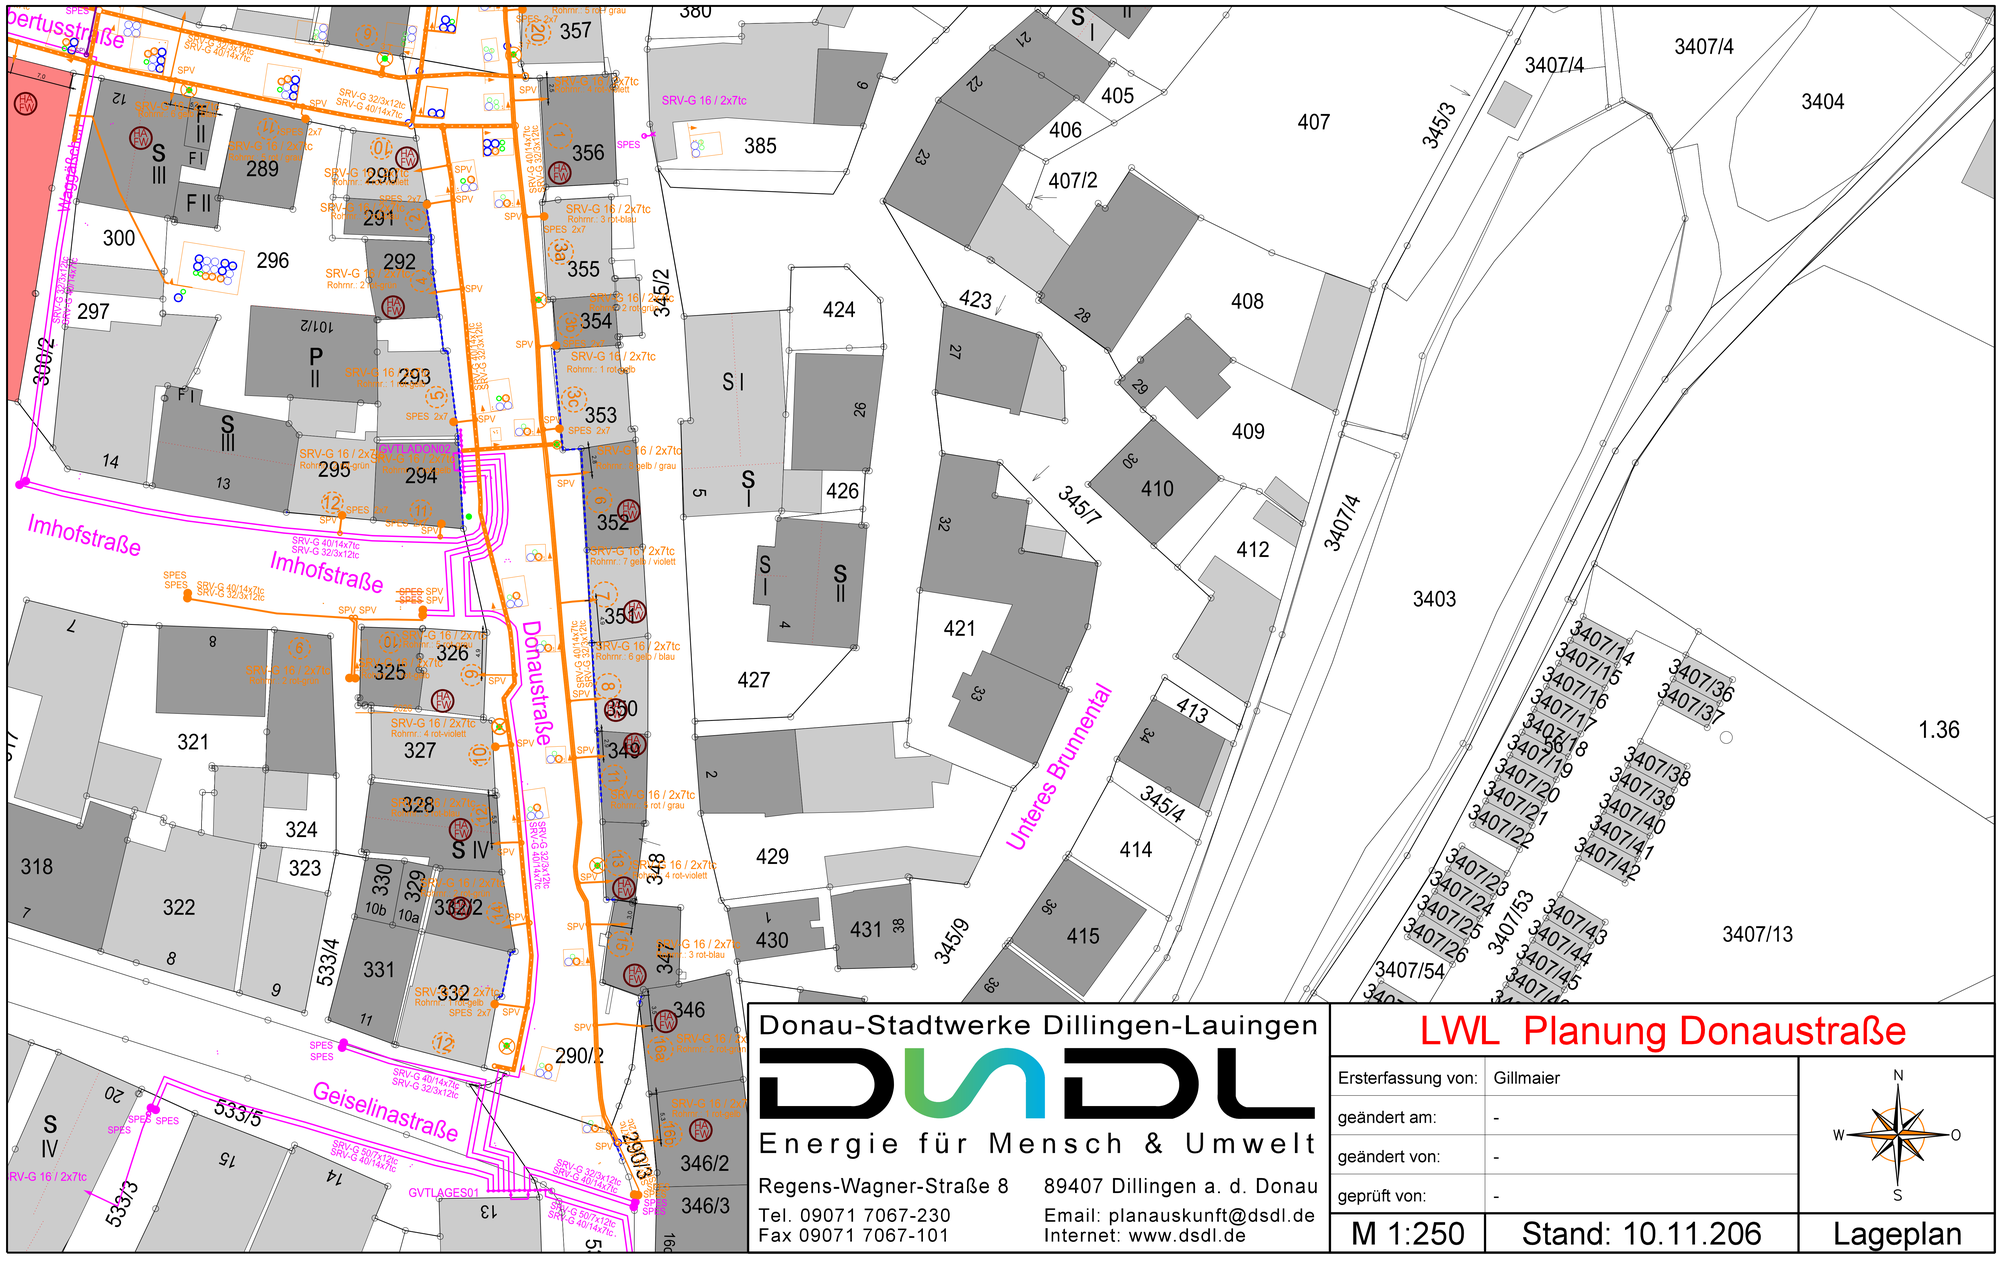

Donau-Stadtwerke Dillingen-Lauingen Energie für Mensch & Umwelt Regens-Wagner-Straße 8 — 89407 Dillingen a. d. Donau Tel. 09071 7067-230 — Email: planauskunft@dsdl.de Fax 09071 7067-101 — Internet: www.dsdl.de	**LWL Planung Donaustraße** Ersterfassung von: Gillmaier geändert am: - geändert von: - geprüft von: - M 1:250 — Stand: 10.11.206 — Lageplan