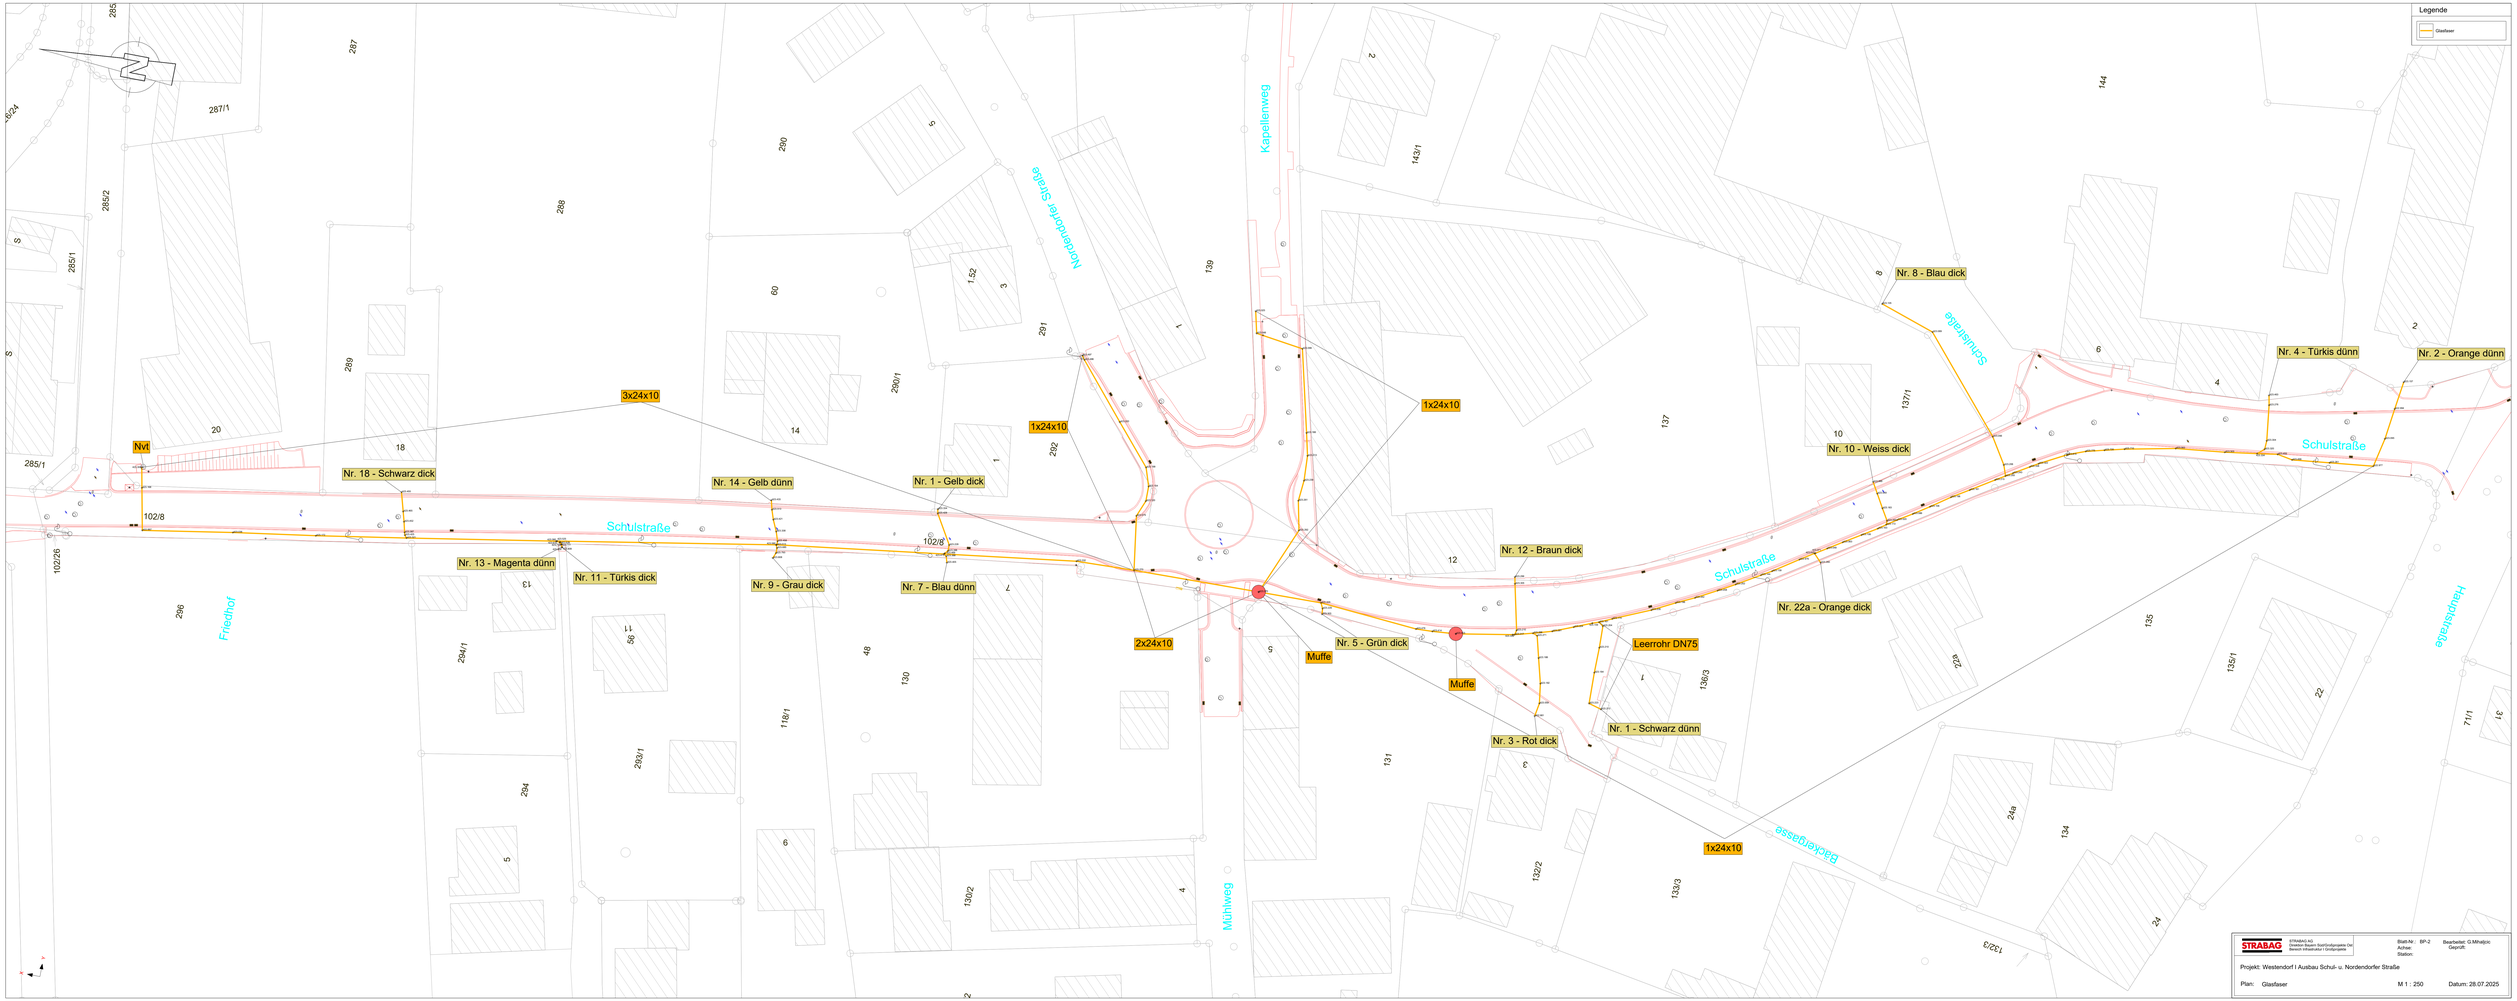


STRABAG

STRABAG AG
Niederlassung Nordrhein-Westfalen Ost
Bereich Infrastruktur I Großprojekte

Blatt-Nr.: BP-2
Achse:
Station:

Bearbeitet: G.Mihaljcic
Geprüft:

Projekt: Westendorf I Ausbau Schul- u. Nordendorfer Straße

Plan: Glasfaser

M 1 : 250

Datum: 28.07.2025