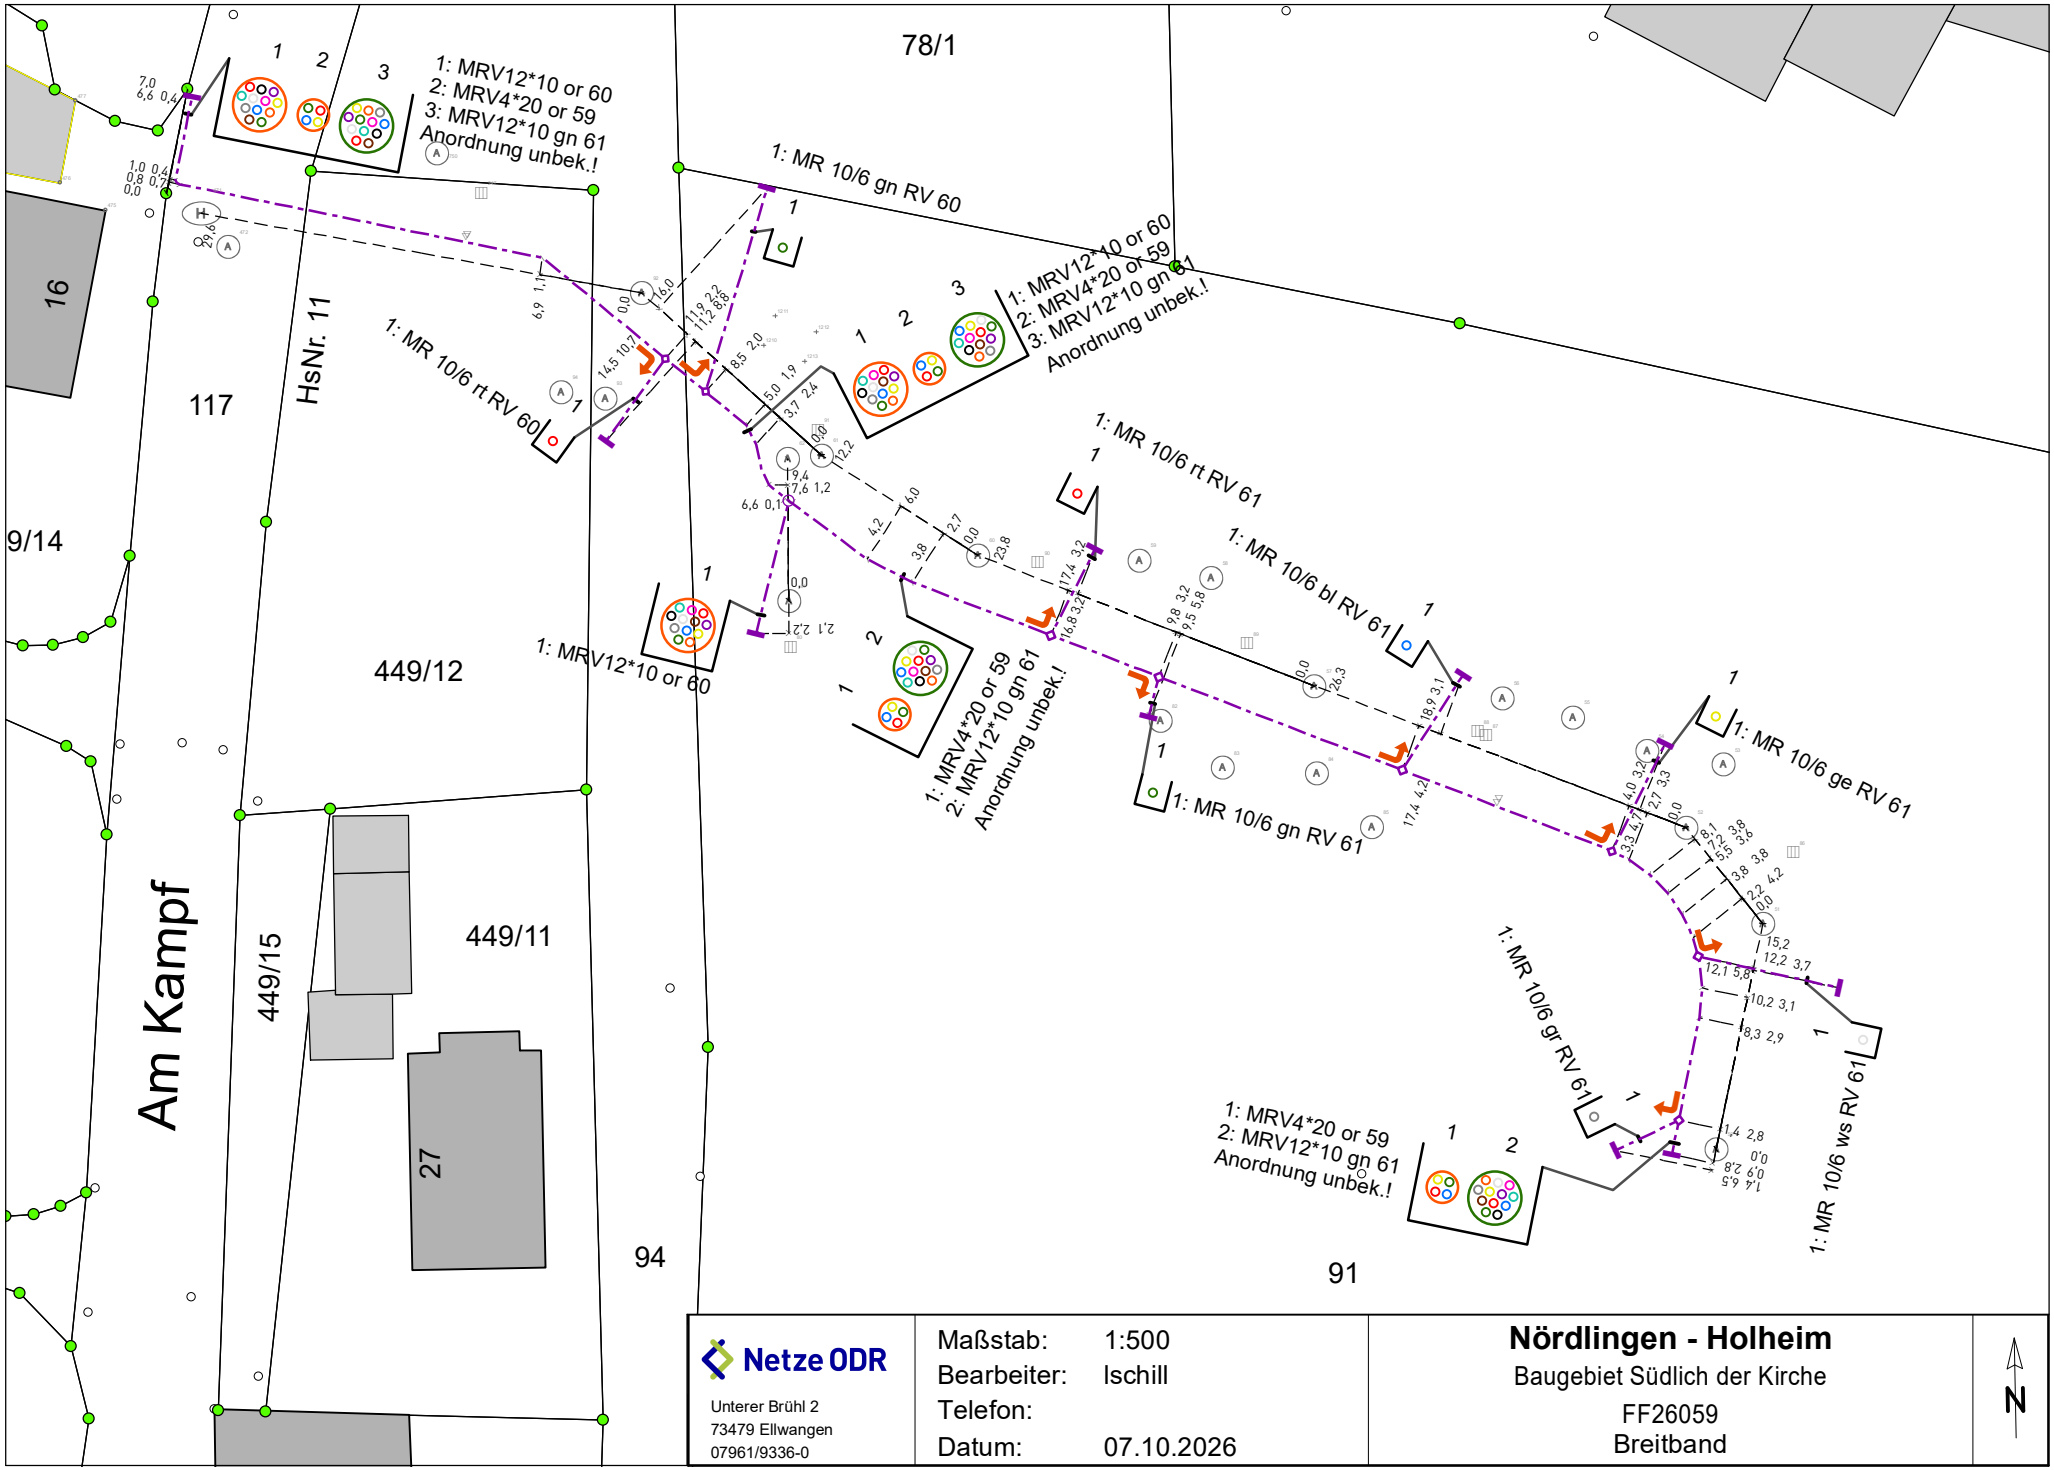


Netze ODR
Unterer Brühl 2
73479 Ellwangen
07961/9336-0

Maßstab: 1:500
Bearbeiter: Ischill
Telefon:
Datum: 07.10.2026

Nördlingen - Holheim
Baugebiet Südlich der Kirche
FF26059
Breitband

N

Kartenwerk Version: 10.2.13.0