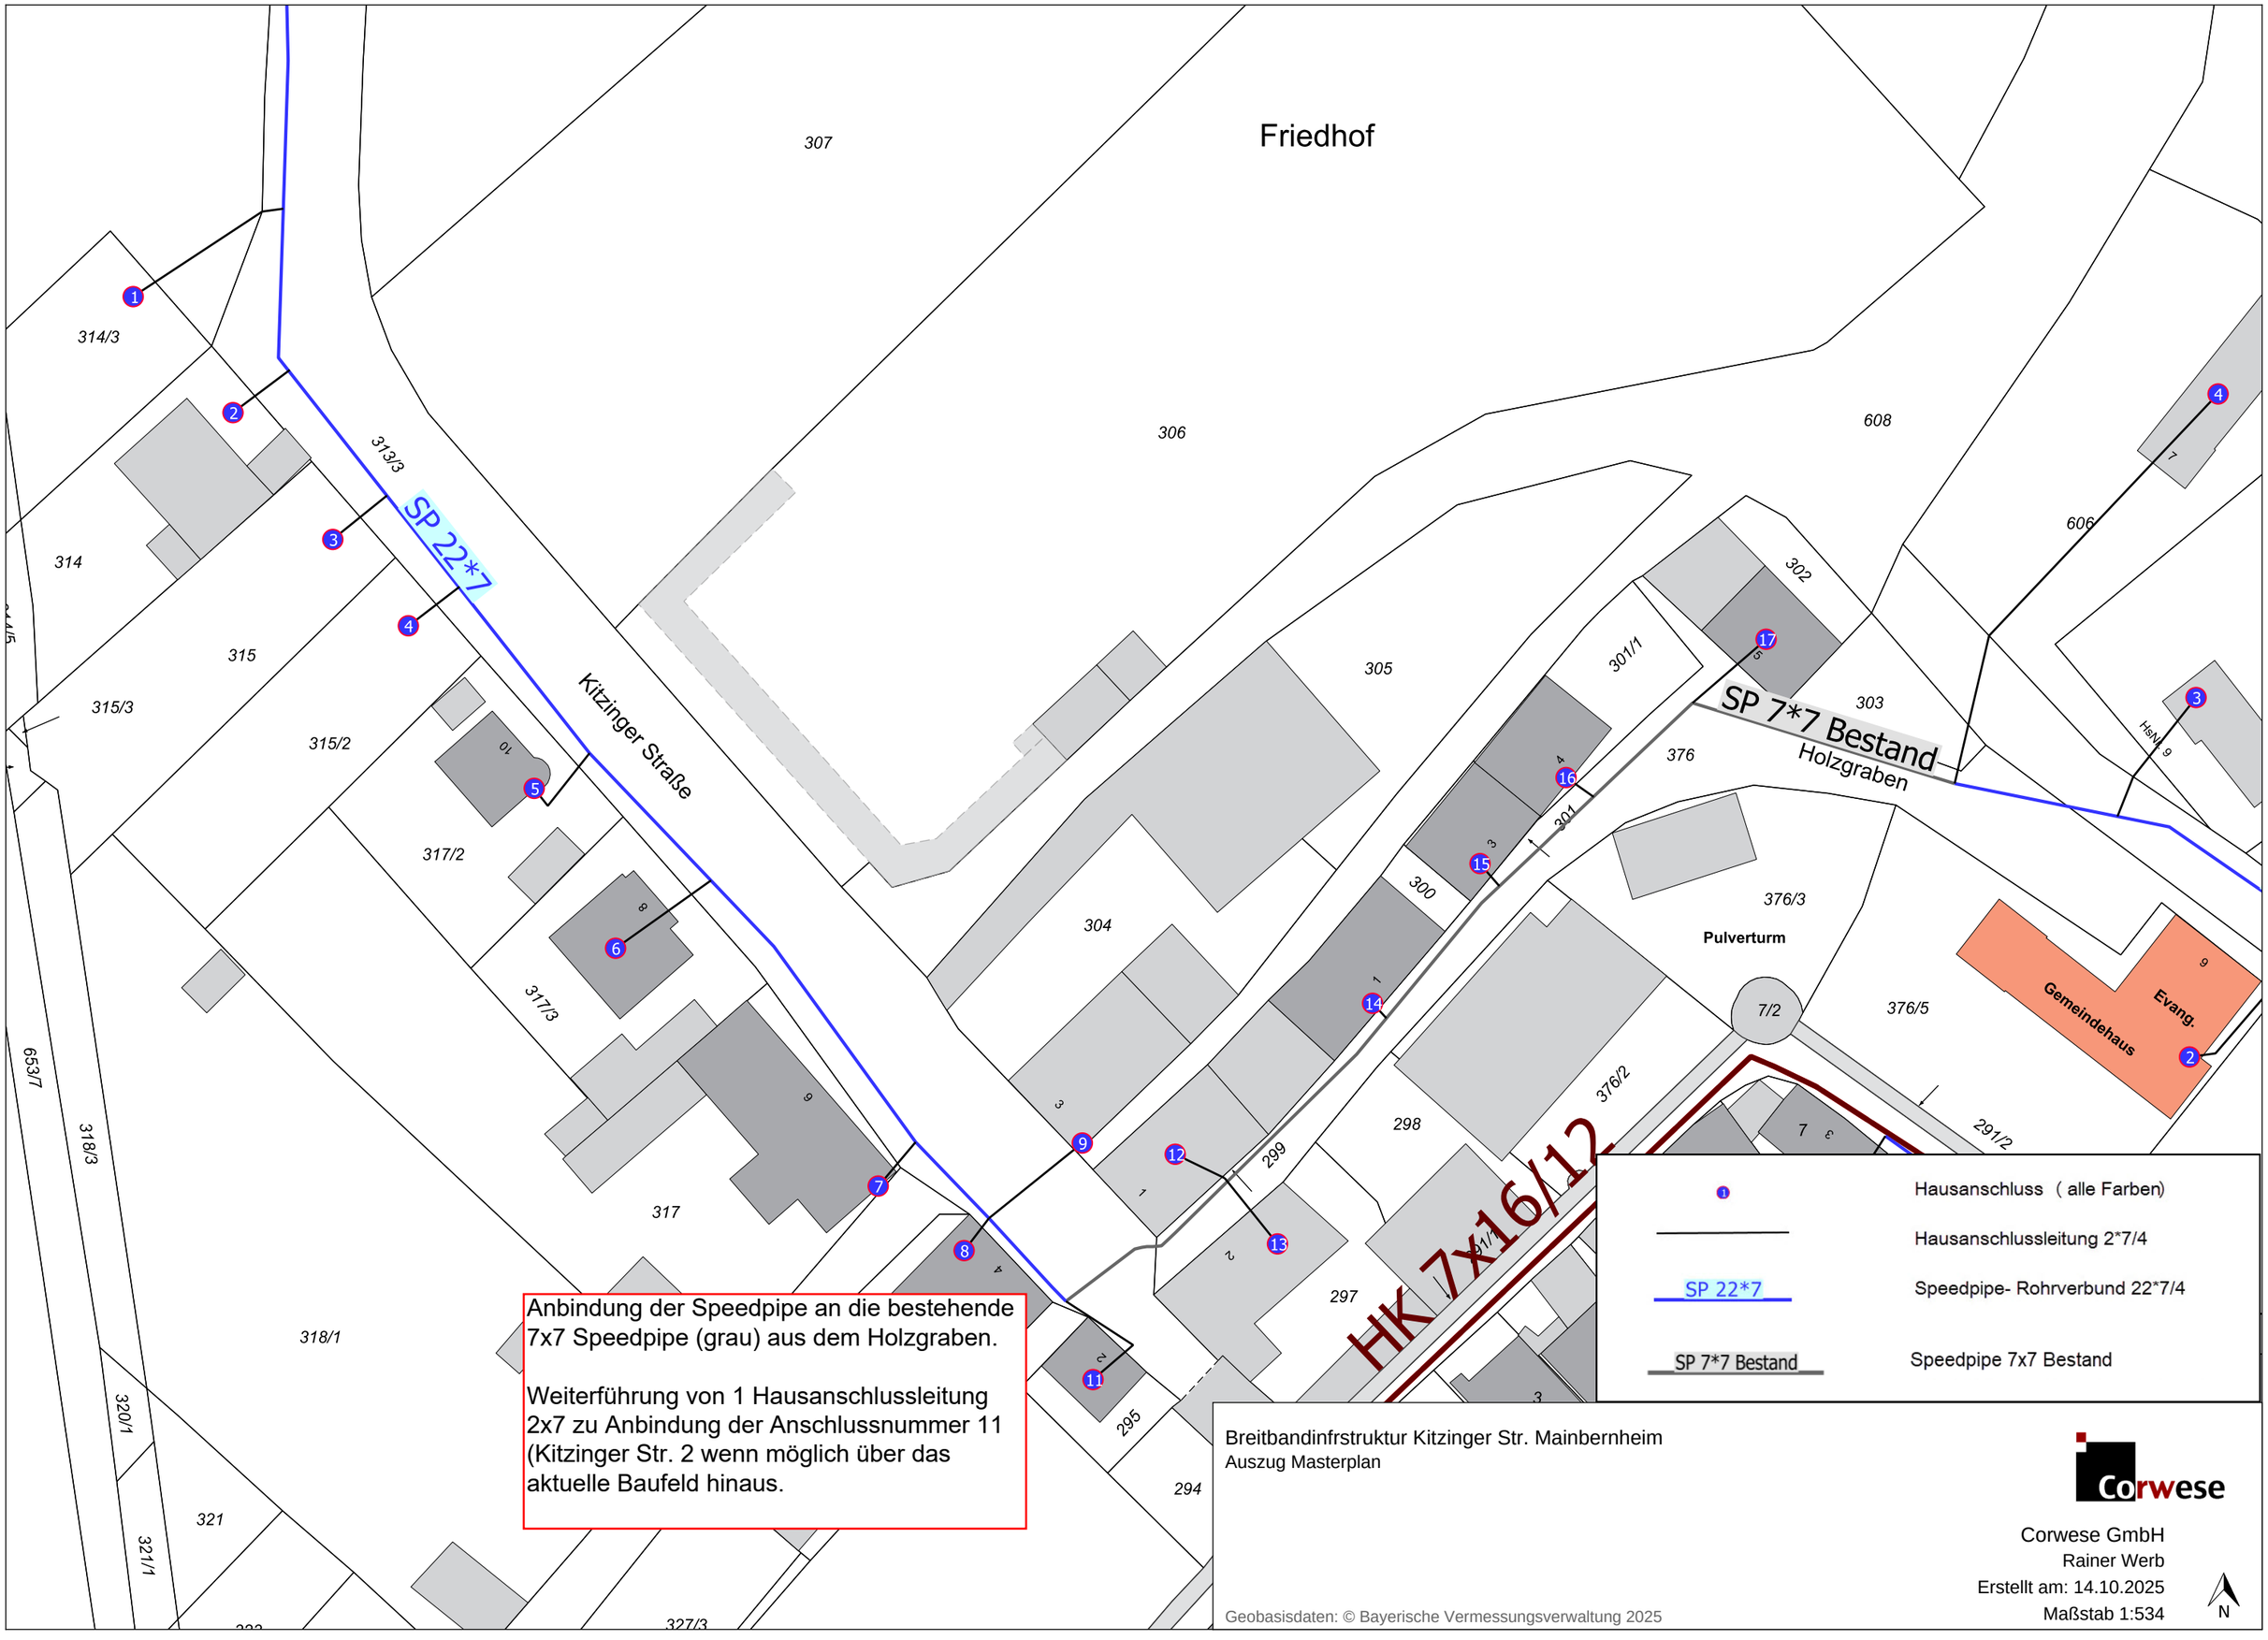
Friedhof
307
306
608
606
314/3
313/3
SP 22*7
314
315
315/3
315/2
317/2
317/3
317
318/1
318/3
653/7
320/1
321
321/1
327/3
Kitzinger Straße
305
304
301/1
302
303
376
SP 7*7 Bestand
Holzgraben
301
300
376/3
Pulverturm
7/2
376/5
Gemeindehaus
Evang.
376/2
298
299
297
295
294
291/2
HK 7x16/12
Hausanschluss (alle Farben)
Hausanschlussleitung 2*7/4
SP 22*7
Speedpipe- Rohrverbund 22*7/4
SP 7*7 Bestand
Speedpipe 7x7 Bestand
Anbindung der Speedpipe an die bestehende 7x7 Speedpipe (grau) aus dem Holzgraben.
Weiterführung von 1 Hausanschlussleitung 2x7 zu Anbindung der Anschlussnummer 11 (Kitzinger Str. 2 wenn möglich über das aktuelle Baufeld hinaus.
Breitbandinfrstruktur Kitzinger Str. Mainbernheim
Auszug Masterplan
Corwese
Corwese GmbH
Rainer Werb
Erstellt am: 14.10.2025
Maßstab 1:534
N
Geobasisdaten: © Bayerische Vermessungsverwaltung 2025